

NOTE GENERALI

NOTE: TUTTE LE DIMENSIONI SONO IN CENTIMETRI, SALVO OVE DIVERSAMENTE INDICATO.

LE QUOTE ALTIMETRICHE SONO IN METRI (SLM)


BAGGOLI: L'ALTEZZA EFFETTIVA DEI BAGGOLI SARÀ DEFINITA IN FUNZIONE DEGLI APPARECCHI DI APFOGGIO ADOTTATI.

ELABORATI DI RIFERIMENTO:
CG0700-PTTDSV-CM0000000-01 TABELLA MATERIALI

QUESTO ELABORATO GRAFICO VA LETTO INSIEME A:
CG0700-PBADSV-CM0000000-01
CG0700-PBADSV-CM0000000-03


SEZIONE C-C

Scala 1:100

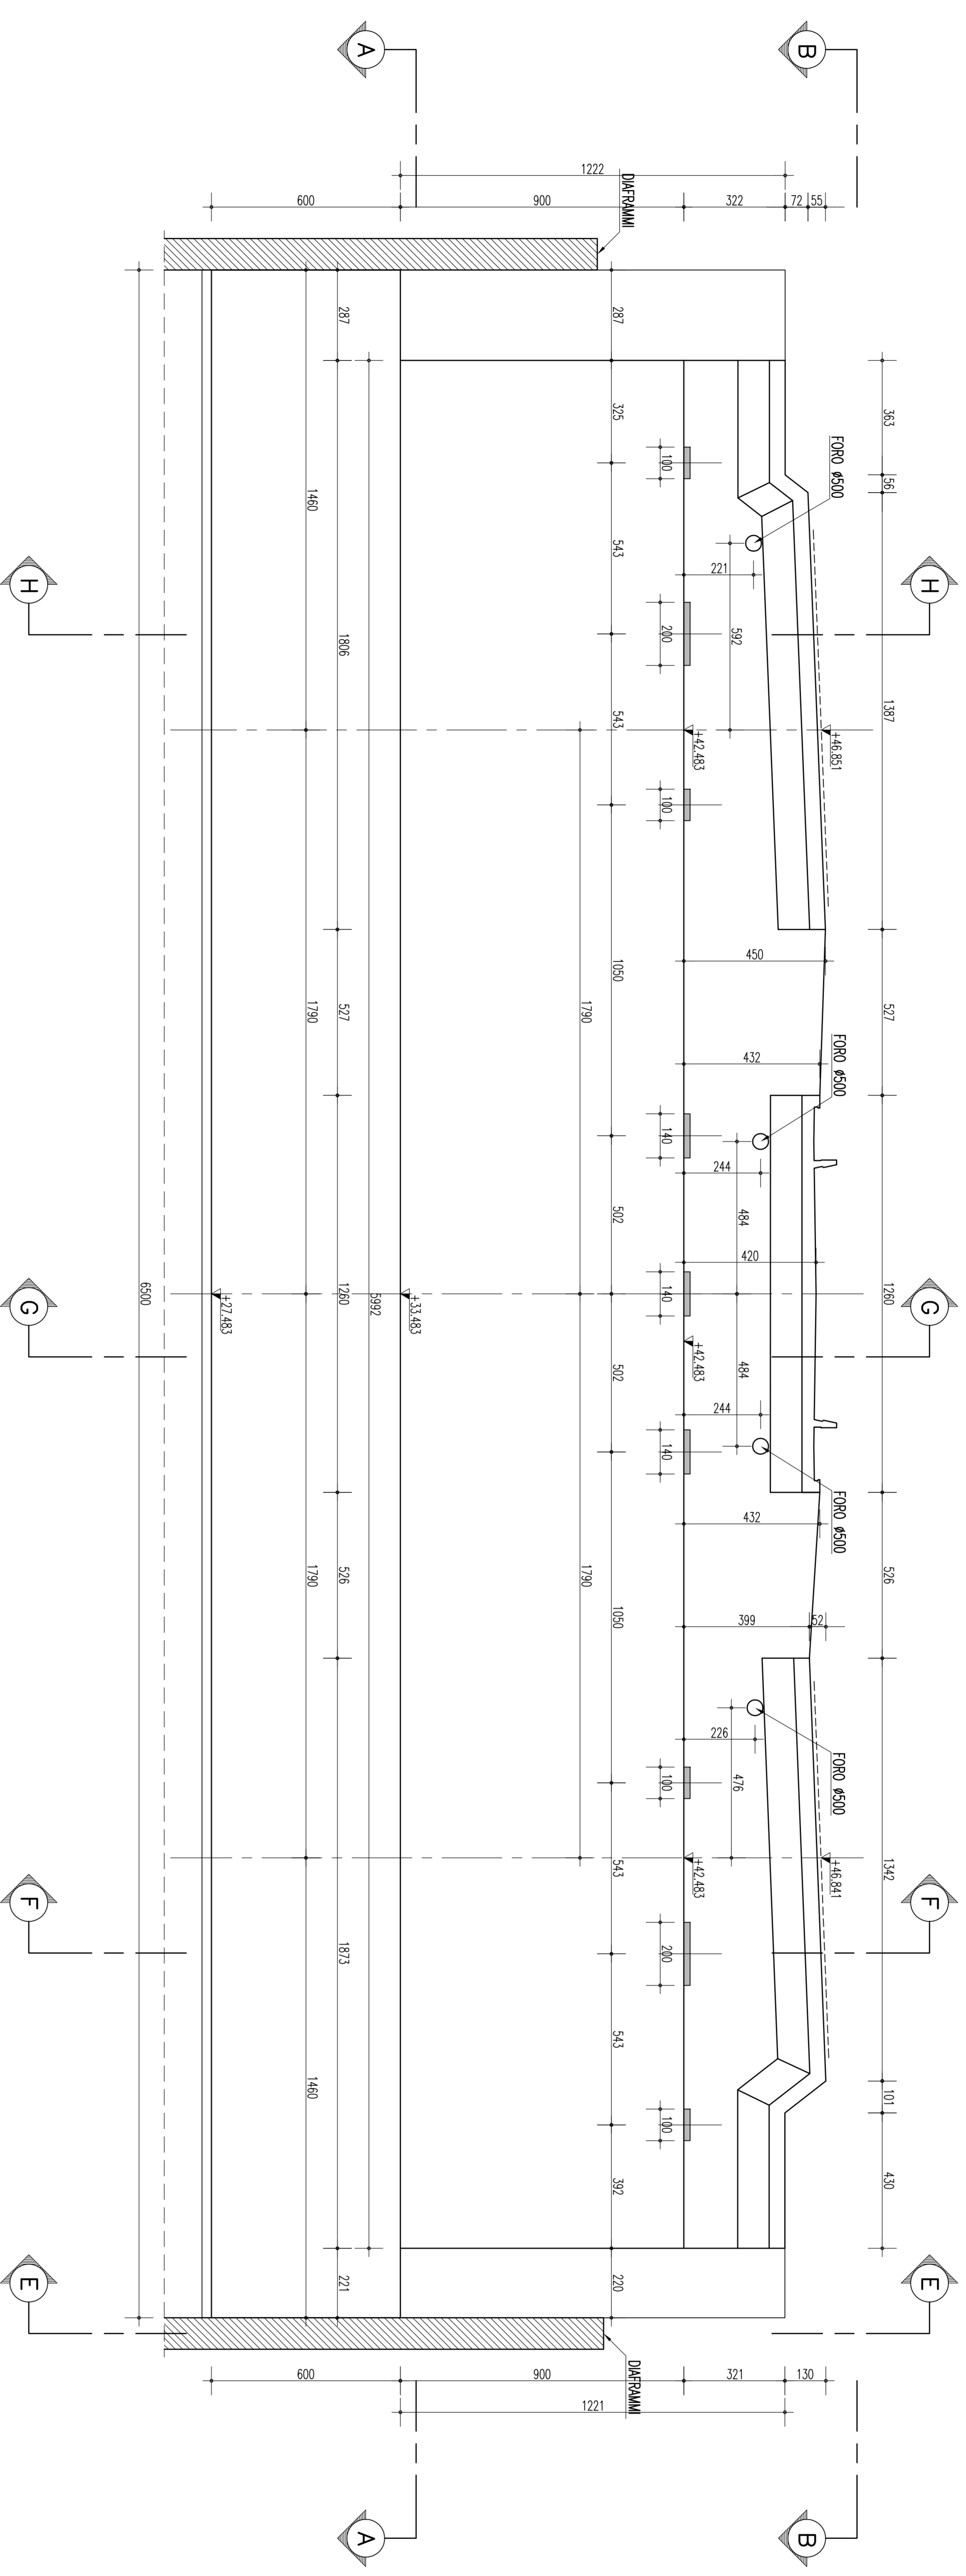

SEZIONE B-B

Scala 1:100

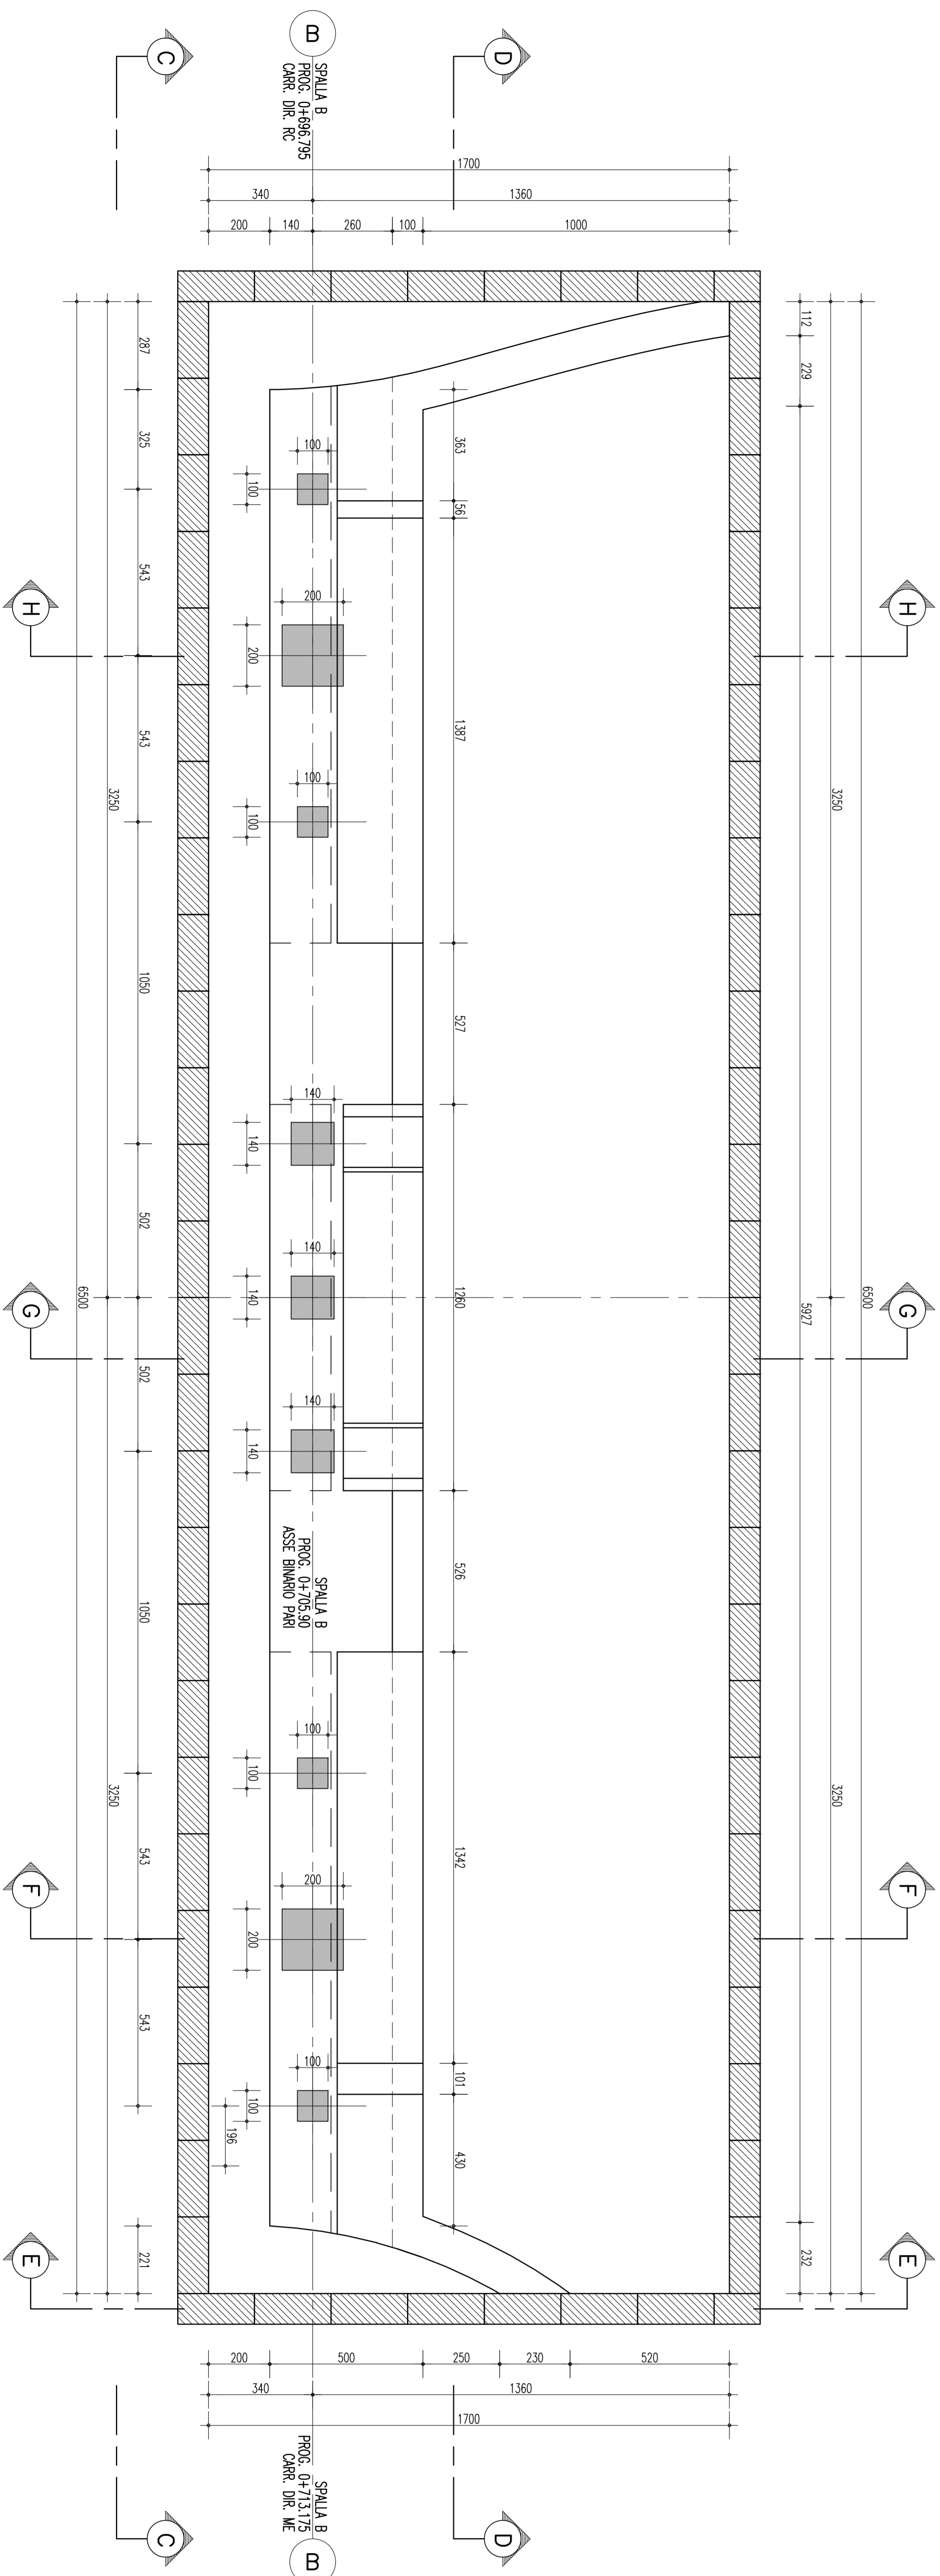

Stretto di Messina
Consorzio per lo sviluppo, gestione e gestione del collegamento nella baia di Stretto e Isola
Viale S. Felice, 15 - 98100 Messina (ME) - Tel. 090 491 2400 - Fax 090 491 2401

PONTE SULLO STRETTO DI MESSINA
PROGETTO DEFINITIVO

EUROLINK S.C.A.
IMPRESA S.P.A. NAZIONALE
SOCIETÀ ITALIANA PER CONDOTTE EVACUATA S.P.A. (Materiale)
CORPORATIVA NAZIONALE E TORRES S.A.U. (Materiale)
SHIKAWAZA - HIRUMA HEAVY INDUSTRIES CO. LTD. (Materiale)
A.C.I. S.C.P.A. - CONSORCIO STABILE (Materiale)

IL PROGETTISTA Doc. Ing. F. Cale S.M.A. S.p.A. (ME) 20155 Odero (Ingegn. Mecc.) P. 15048	IL CONTRATTO GENERALE Project Manager (Ing. P. Moravanti)	STRETTO DI MESSINA Superintendente * (Ing. G. Tremaschi)	STRETTO DI MESSINA Amministratore Delegato (Doc. Ing. F. Cale)
---	-----------------------------------------------------------------	----------------------------------------------------------------	----------------------------------------------------------------------

COLLEGAMENTI SICILIA
VADOOTTO PANTANO - INFRASTRUTTURA STRADALE/FERROVIARIA
OPERE CIVILI STRADALI/FERROVIARI
VADOOTTO
CARPENTINA SPALLA 2/3

PA0027_F01

INDICE

NO.	INDICE	NO.	INDICE
1	C G 0 Z 0 0 P B A D S I V P C I L I 0 0 0 0 1 2 F 0 1	100	TRACCIA
2	R 0 1	100	REGOLI
3	02/06/2011	100	REVISIONE
		100	ELABORAZIONE
		100	REVISIONE
		100	REVISIONE
		100	REVISIONE
		100	REVISIONE
		100	REVISIONE
		100	REVISIONE

NOME FILE: PA0027_F01.dwg