
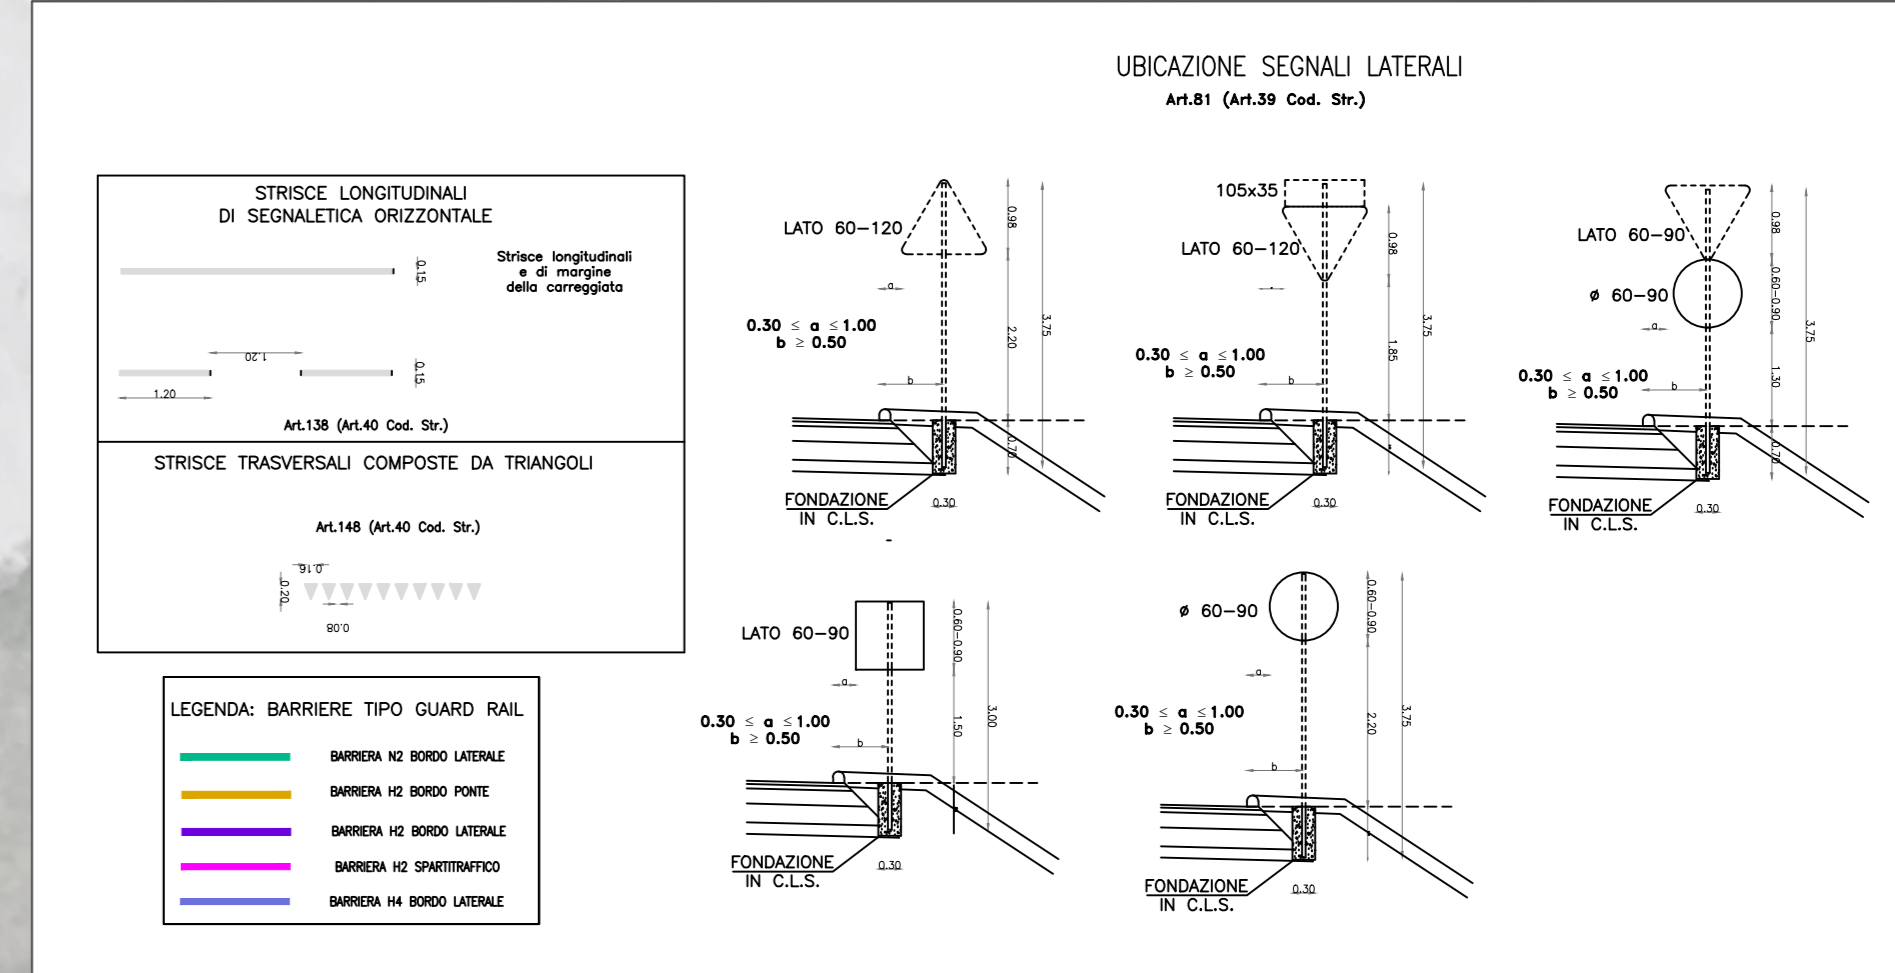


SEGNALETICA STRADALE
Scala 1:500

 

Sanas 90
GRUPPO ITALIANO

Coordinamento Territoriale Nord Est
Area Compartimentale Veneto

S.S. 309 "Romea" - Tratta veneta
REALIZZAZIONE ROTATORIA PIL INCROCIO ISOLA VERDE AL KM 84+600

PROGETTO DEFINITIVO

GRUPPO DI PROGETTAZIONE ANGELO
Dott. Ing. Umberto VESALIO

GRUPPO DI ASSISTENZA ALLA PROGETTAZIONE:
ATT
Società di Ingegneria

Dir. Gruppo: +39 0471 540185
Via S. Andrea 10 - 38010 S. ZENO
P.O. Box 10 - 38010 S. ZENO (TN)

Gen. Stefano COSTANTINI

DIRETTORE TECNICO:
Ing. Roberto STAGNOLI
Cons. Reg. Ingegnere della Provincia di Brescia n. 4387

PROGETTISTA STRUTTURALE:
Ing. Paolo SPADOLINI
Cons. Reg. Ingegnere della Provincia di Brescia n. 3844

VEDO IL RESP. DEL PROCEDIMENTO
Ing. Gabriele MARONELLI

COORDINATORE PER LA SICUREZZA IN FASE DI PROGETTAZIONE
Gen. Massimo RUFFINI

SEGNALETICA STRADALE E BARRIERE DI SICUREZZA

CODICE PROGETTO/SI/PSM	NOME FILE	REVISIONE	SCALA:
VERIFP349MS2017	T00_PS00_TRA_PND1_A	A	1:500
D			
C			
B			
A	PROP.	Luglio 2019	
REV.	DESCRIZIONE	DATA	REDATTO VERIFICATO APPROVATO