



SEZIONE H-H  
SCALA 1:100

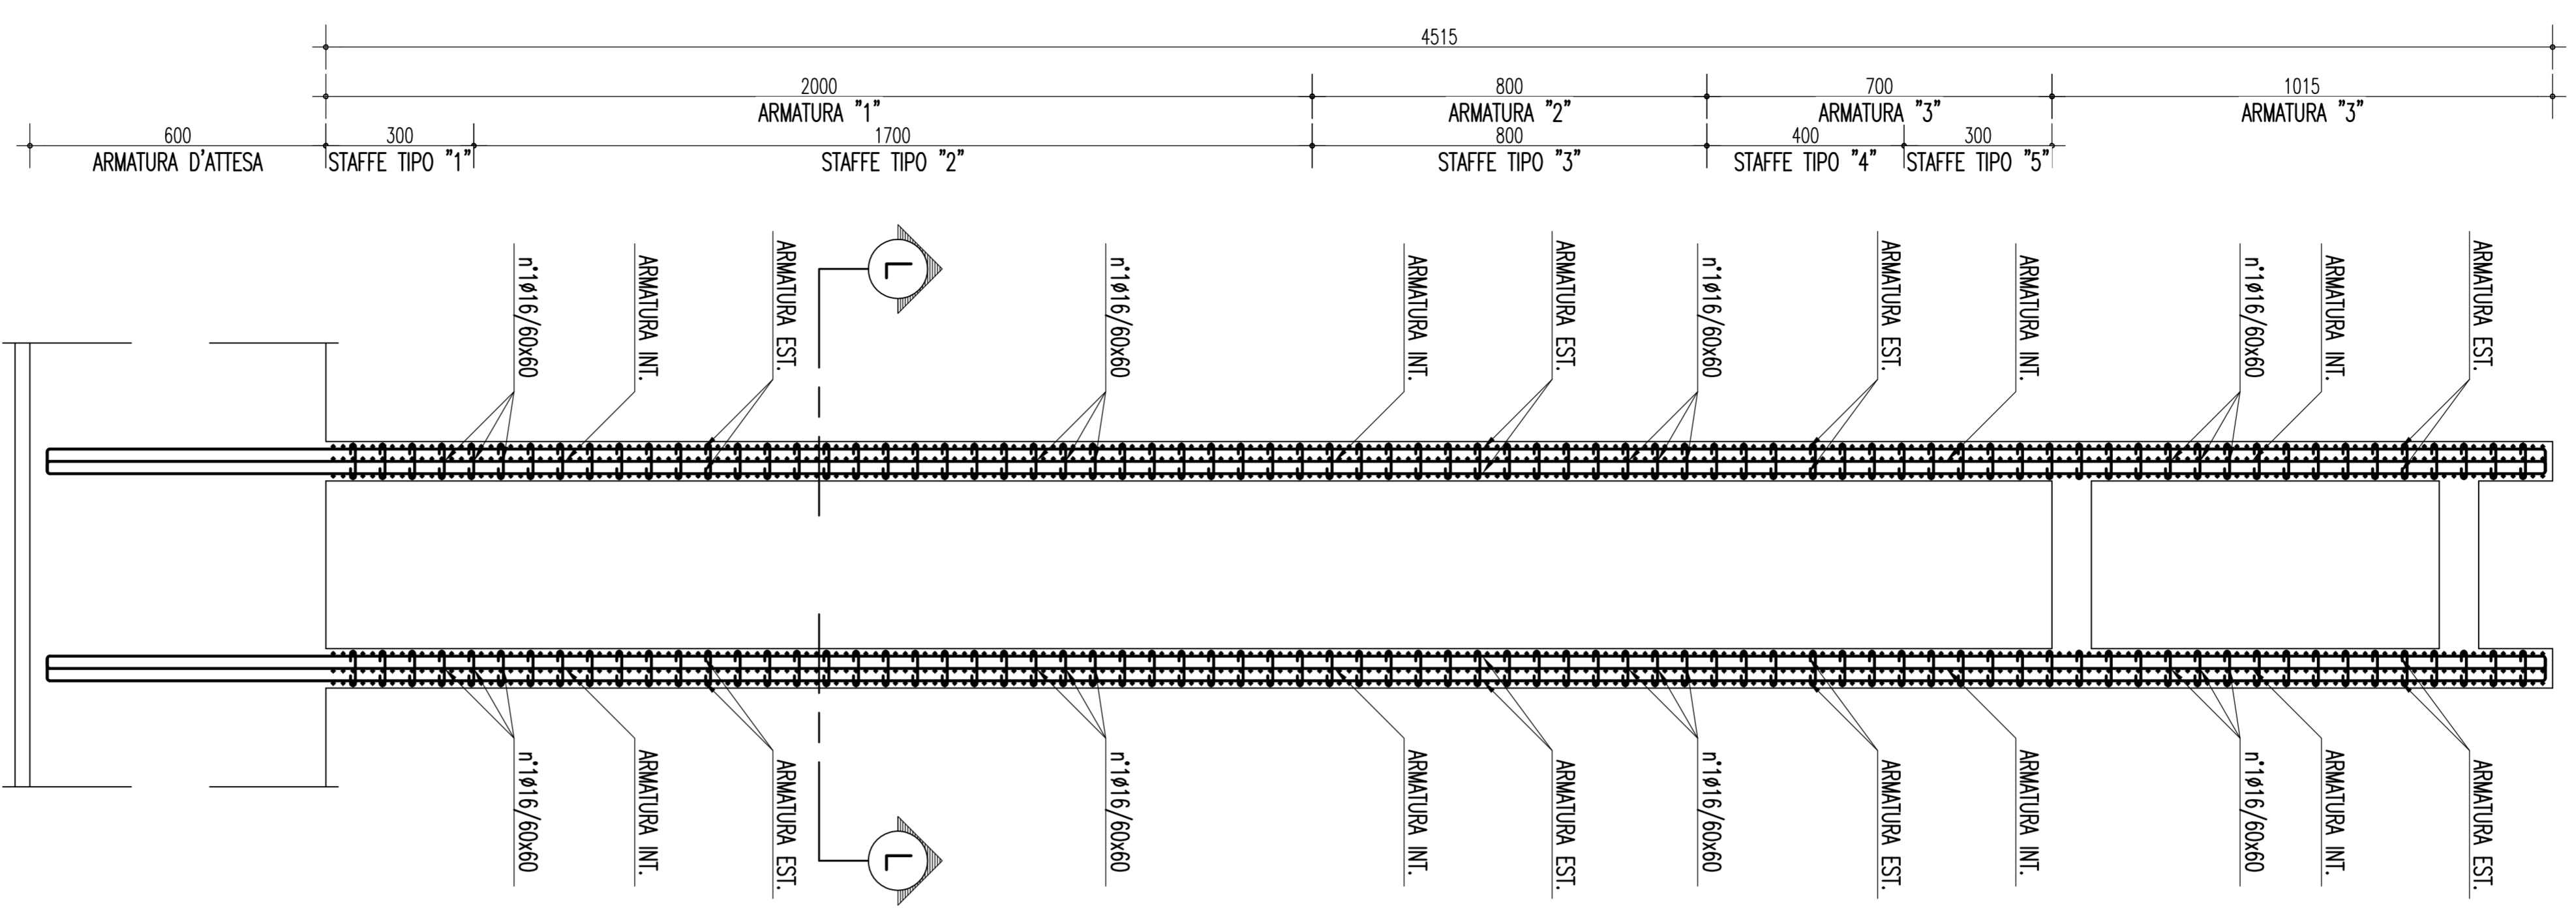


ARMATURE	STAFFE	STAFFE
ARMATURA 1* EST.	STAFFE TIPO 1*	432/10
ARMATURA 1* INT.	STAFFE TIPO 2*	432/20
ARMATURA 2* EST.	STAFFE TIPO 3*	432/25
ARMATURA 2* INT.	STAFFE TIPO 4*	432/15
ARMATURA 3* EST.	STAFFE TIPO 5*	432/10
ARMATURA 3* INT.	STAFFE TIPO 5*	432/10


SEZIONE G-G  
SCALA 1:100

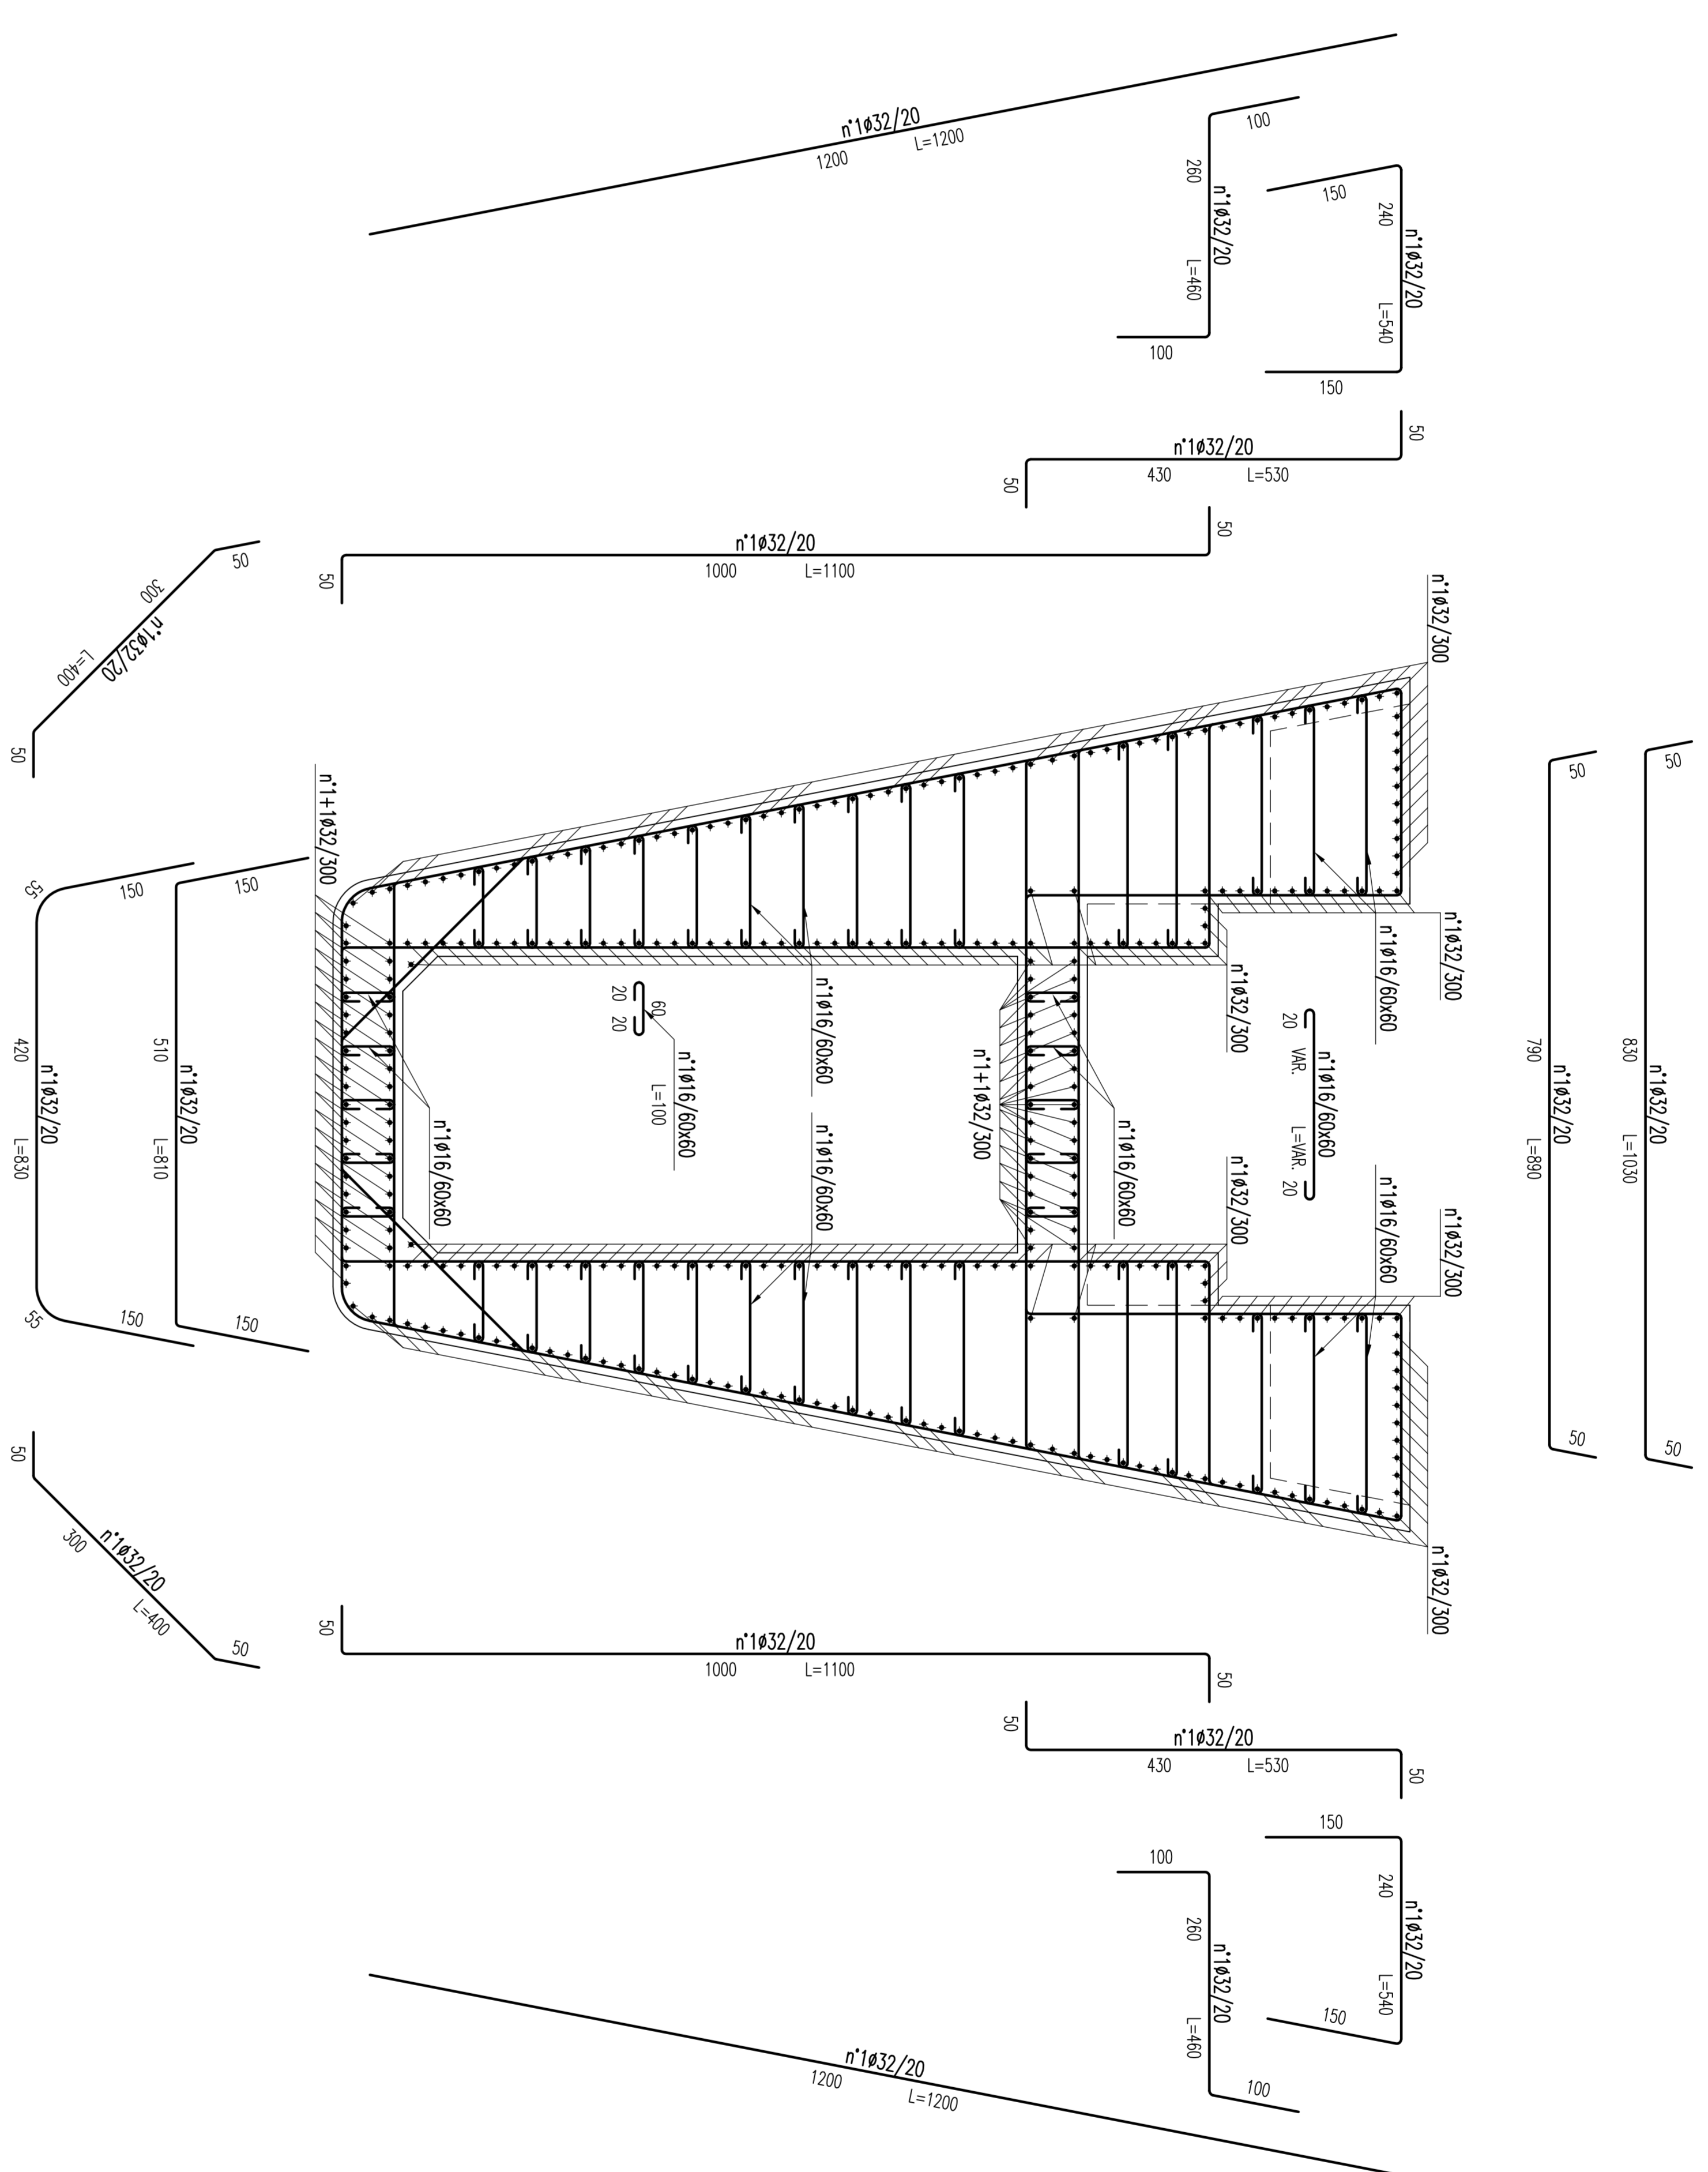

SEZIONE L-L  
SCALA 1:50

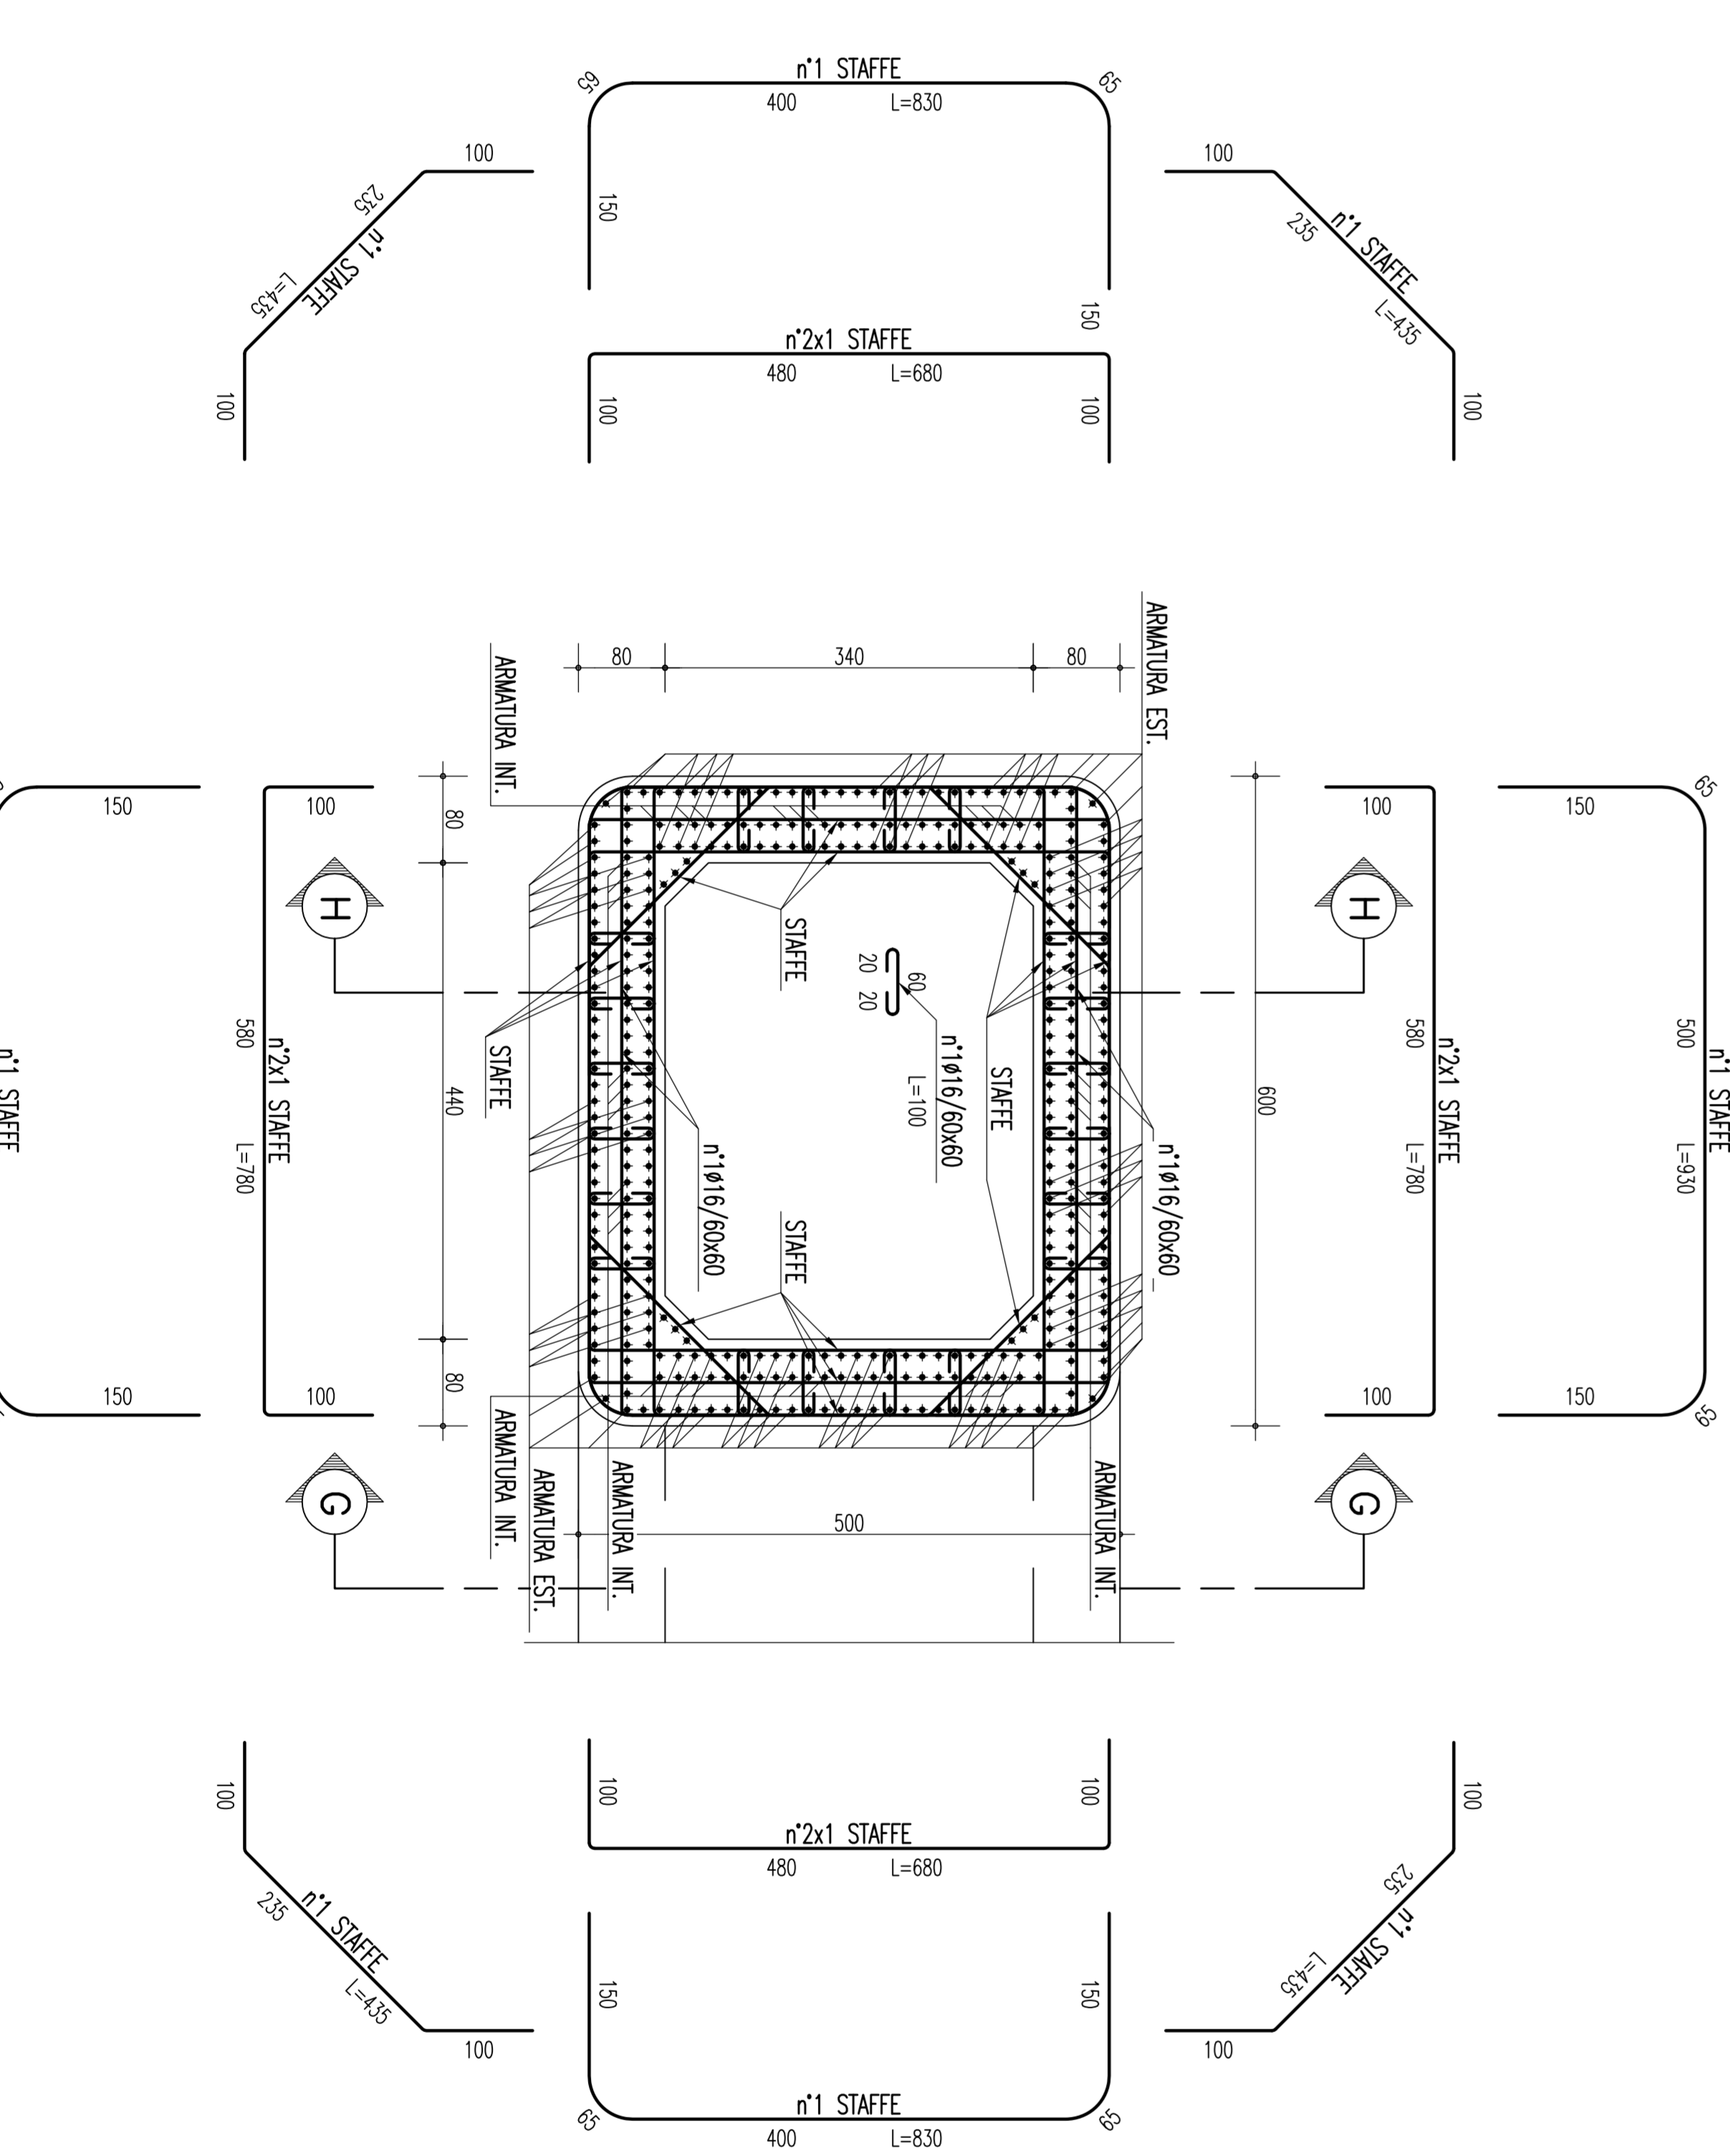

NOTE GENERALI

NOTE: TUTTE LE DIMENSIONI SONO IN CENTIMETRI, SALVO OVE DIVERSAMENTE INDICATO.

ELABORATI DI RIFERIMENTO:  
CG0700-PITTSUP-CIV0000000-01 TABELLA MATERIALI

**Stretto di Messina**  



**PROGETTO DEFINITIVO**

**COLLEGAMENTI SICILIA**  
VADOTTO PANTANO - INFRASTRUTTURA STRADALE/FERROVIARIA  
OPERE CIVILI STRADALI/FERROVIARI  
VADOTTO  
SCHEMA DI ARMATURA E INCIDENZE PILA 2

DATA	REVISIONE	REVISIONE	REVISIONE	REVISIONE
