

SPECIFICHE PER SOTTOSERVIZI

I SOTTOSERVIZI INDICATI IN QUESTO ELABORATO SONO STATI DEDOTTI DA PLANIMETRIE FORNITE DAI SINGOLI GESTORI DEGLI IMPIANTI. IL REALE POSIZIONAMENTO SARA' DA VERIFICARE PRIMA DELL'INIZIO DI OGNI ATTIVITA' DI SCAVO ALLA PRESENZA DI PERSONALE AUTORIZZATO DAGLI STESSI ENTI GESTORI.


NOTE GENERALI

- 1) TUTTE LE QUOTE SONO ESPRESSE IN m
- 2) TUTTE LE DIMENSIONI SONO ESPRESSE IN cm SALVO DOVE DIVERSAMENTE SPECIFICATO

LEGENDA

- | | | | |
|--|---------------------------------------|--|---------------------------------------|
| | PUNTI BATTUTI | | LINEA ACQUE BIANCHE ESISTENTE |
| | CAPOSALDO PER TRACCIAMENTO | | POZZETTO RETE ACQUE BIANCHE ESISTENTE |
| | BARRIERA STRADALE | | CADITOIA ESISTENTE |
| | PALO ILLUMINAZIONE PUBBLICA | | IDRANTE |
| | POZZETTO ILLUMINAZIONE PUBBLICA | | LINEA TELECOM AEREA ESISTENTE |
| | LINEA ELETTRICA | | LINEA TELECOM INTERRATA ESISTENTE |
| | PALO ENERGIA ELETTRICA | | POZZETTO TELECOM ESISTENTE |
| | PALO CON TELECAMERA VIDEOSORVEGLIANZA | | LINEA FIBRE OTTICHE INTERRATE TELECOM |
| | QUADRO VIDEOSORVEGLIANZA | | POZZETTO GENERICO |
| | LINEA METANODOTTO | | |

ESTRATTO ORTOFOTO SCALA 1:5000

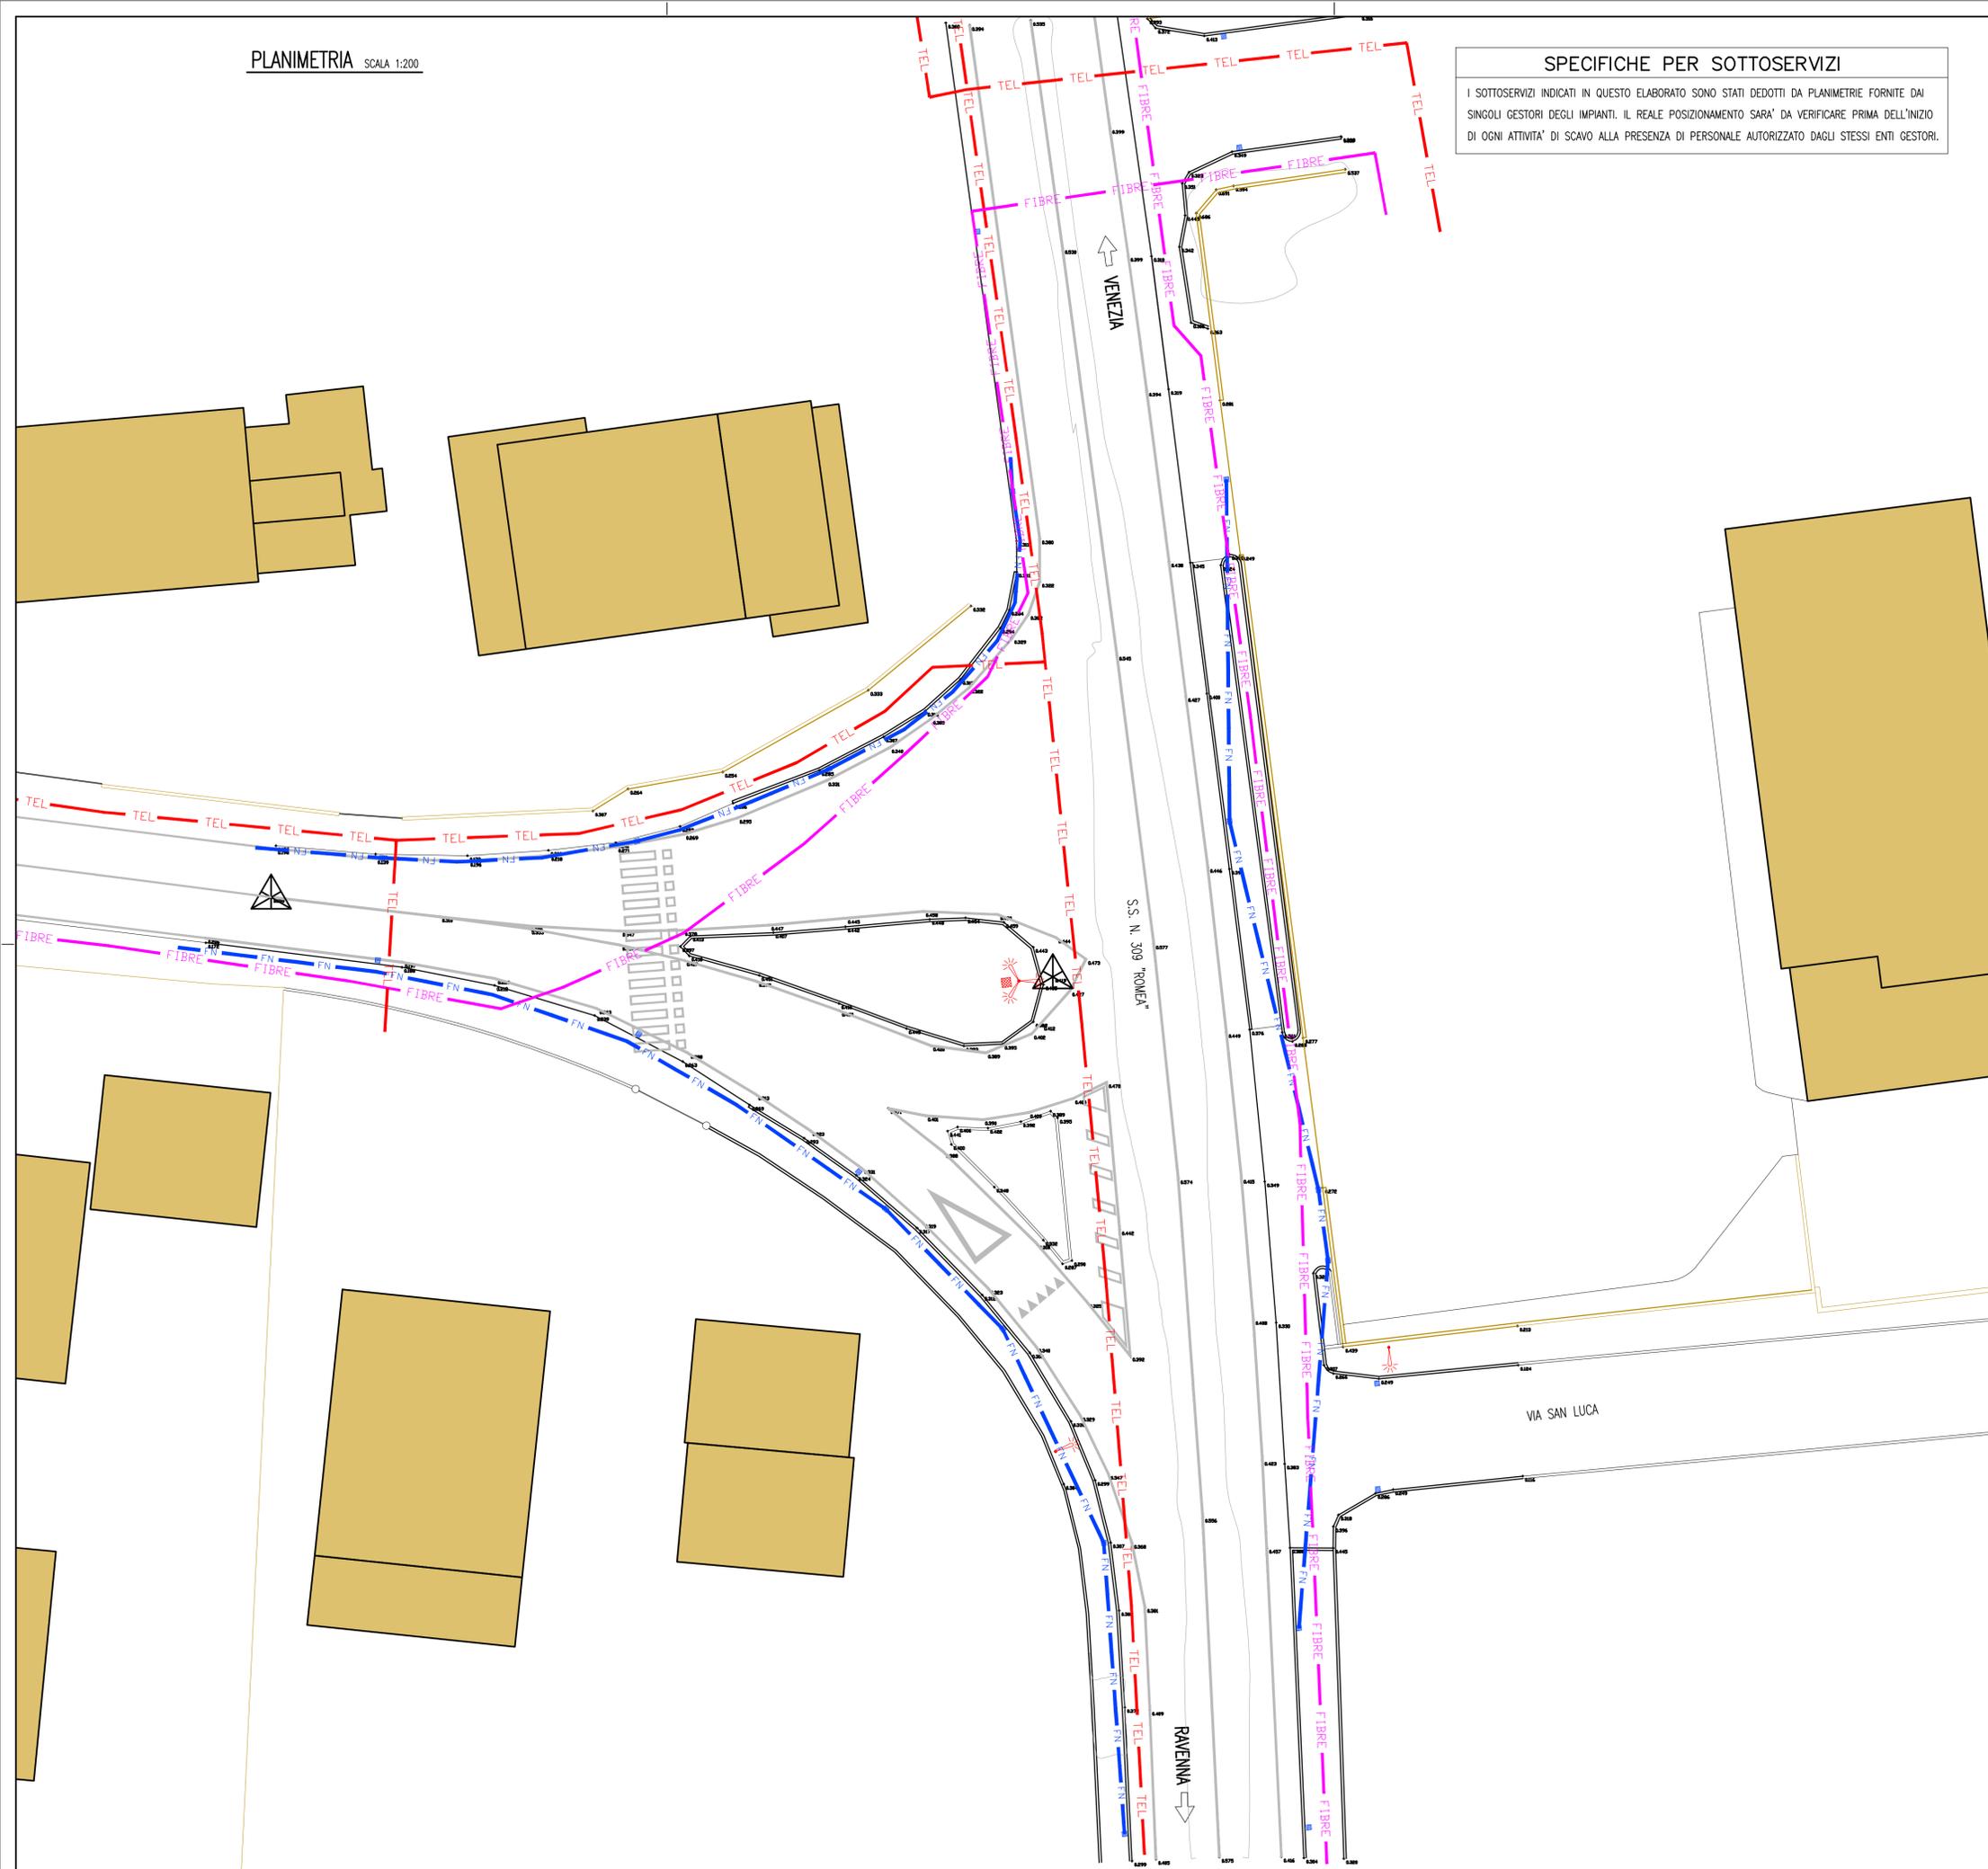

Anas SpA Società con Socio Unico
 Cap. Soc. € 2.269.892.000,00 - Iscr. R.E.A. 1024951 - P.IVA 02133881003 - C.F. 80208450587
 Sede legale: Via Monzambano, 10 - 00185 Roma - Tel. 06 44461 - Fax 06 4465224
 Sede Compartmentale: Viale A. Masini, 8 - 40128 Bologna - Tel. 051.6301111 - Fax. 051.244970
 Pec: anas.emiliaromagna@postacert.stradeanas.it
 Compartimento della Viabilità per l'Emilia Romagna

PROVINCIA DI FERRARA

VISTO PER ANAS:

IL RESPONSABILE DEL POOL SPECIALISTICO E PROGETTAZIONE
 (Ing. Annalisa LAMBERTI)

IL RESPONSABILE DEL PROCEDIMENTO
 (Ing. Mario LIBERATORE)

IL PROGETTISTA
 Ing. Silvano ROSSATO
PROGETTI SERVIZI VERONA s.r.l.
 Ing. Silvano Rossato
 Geol. Claudio Leoncini
 Geom. Giulio Zampini
 Geom. Nicola Corbelli
 UFFICIO TECNICO: Via Ostiense Grande, 61 - 37066 Sommacampagna (VR)
 Tel. 045 510288 - Fax 045 510314
 e-mail: info@psvnet.com

S.S. 309 "Romea"

INTERVENTI DI RAZIONALIZZAZIONE ED ADEGUAMENTO DELLE INTERSEZIONI A RASO, DI INSERIMENTO DI PIAZZOLE DI SOSTA, DI COMPLETAMENTO DEL SISTEMA TUTOR E DI ADEGUAMENTO DELLE BARRIERE DI SICUREZZA DAL Km 24+300 AL Km 55+300

Cod. SIL BOMS168791

PROGETTO DEFINITIVO

INTERVENTO 16
INTERSEZIONE S.P. N. 21
"VACCOLINO"
AL Km 40+000

RILIEVO STATO DI FATTO

TAVOLA
03.16.01

SCALA
1:200

REVISIONE	n.	data	descrizione
	0	28.06.17	PRIMA EMISSIONE

PROGETTO n. 8791 del 28/06/2016