



- 1) TUTTE LE QUOTE SONO ESPRESSE IN CM
- 2) TUTTE LE DIMENSIONI SONO ESPRESSE IN CM SALVO DOVE DIVERSAMENTE SPECIFICATO

ELEMENTI GEOMETRICI

Vertice RA1 Est 1988.318 Nord 176.661 Az 86.8007	Vertice AA1 Est 1975.213 Nord 178.329 Az 140.3240	Vertice AD3 Est 1975.609 Nord 205.613
Vertice RA2 Est 2003.486 Nord 179.852 Az 386.8003 R 15.500 Alfa 100.0004 T 15.500 Sv 24.347	Vertice AA2 Est 1989.888 Nord 167.552 Az 196.8910 R 38.250 Alfa 56.5670 T 18.208 Sv 33.987	Vertice AE1 Est 1974.122 Nord 204.457 Az 254.3688
Vertice RA3 Est 1997.104 Nord 210.188 Az 286.8003 R 15.500 Alfa 100.0000 T 15.500 Sv 24.347	Vertice AA3 Est 1991.265 Nord 139.378	Vertice AE2 Est 1965.162 Nord 196.649 Az 292.7244 R 38.250 Alfa 38.3577 T 11.885 Sv 23.046
Vertice RA4 Est 1966.768 Nord 203.807 Az 186.8005 R 15.500 Alfa 99.9998 T 15.500 Sv 24.347	Vertice AB1 Est 1995.261 Nord 139.573 Az 396.6909	Vertice AE3 Est 1943.071 Nord 194.113 Az 307.6763 R 73.250 Alfa 15.1518 T 8.758 Sv 17.434
Vertice RA5 Est 1973.150 Nord 173.471 Az 86.8004 R 15.500 Alfa 100.0001 T 15.500 Sv 24.347	Vertice AB2 Est 1993.524 Nord 175.093 Az 40.8910 R 23.250 Alfa 44.0001 T 8.371 Sv 16.069	Vertice AE4 Est 1934.380 Nord 195.194
Vertice RA6 Est 1988.318 Nord 176.661	Vertice AB3 Est 1998.539 Nord 181.795	Vertice AF1 Est 1934.380 Nord 195.194 Az 107.6763
Vertice AC1 Est 1995.925 Nord 204.634 Az 344.6027	Vertice AC2 Est 1989.079 Nord 210.408 Az 391.4178 R 23.250 Alfa 46.8151 T 8.956 Sv 17.097	Vertice AF2 Est 1953.449 Nord 192.823 Az 135.8516 R 48.250 Alfa 27.9753 T 10.775 Sv 21.203
Vertice AC3 Est 1986.532 Nord 229.191	Vertice AD1 Est 1982.568 Nord 228.654 Az 191.4173	Vertice AF3 Est 1971.812 Nord 181.229 Az 145.8625 R 38.250 Alfa 10.0109 T 3.014 Sv 6.015
Vertice AD2 Est 1984.829 Nord 211.980 Az 261.5262 R 18.250 Alfa 70.1089 T 11.205 Sv 20.098	Vertice AD3 Est 1975.609 Nord 205.613	Vertice AF4 Est 1974.077 Nord 179.241

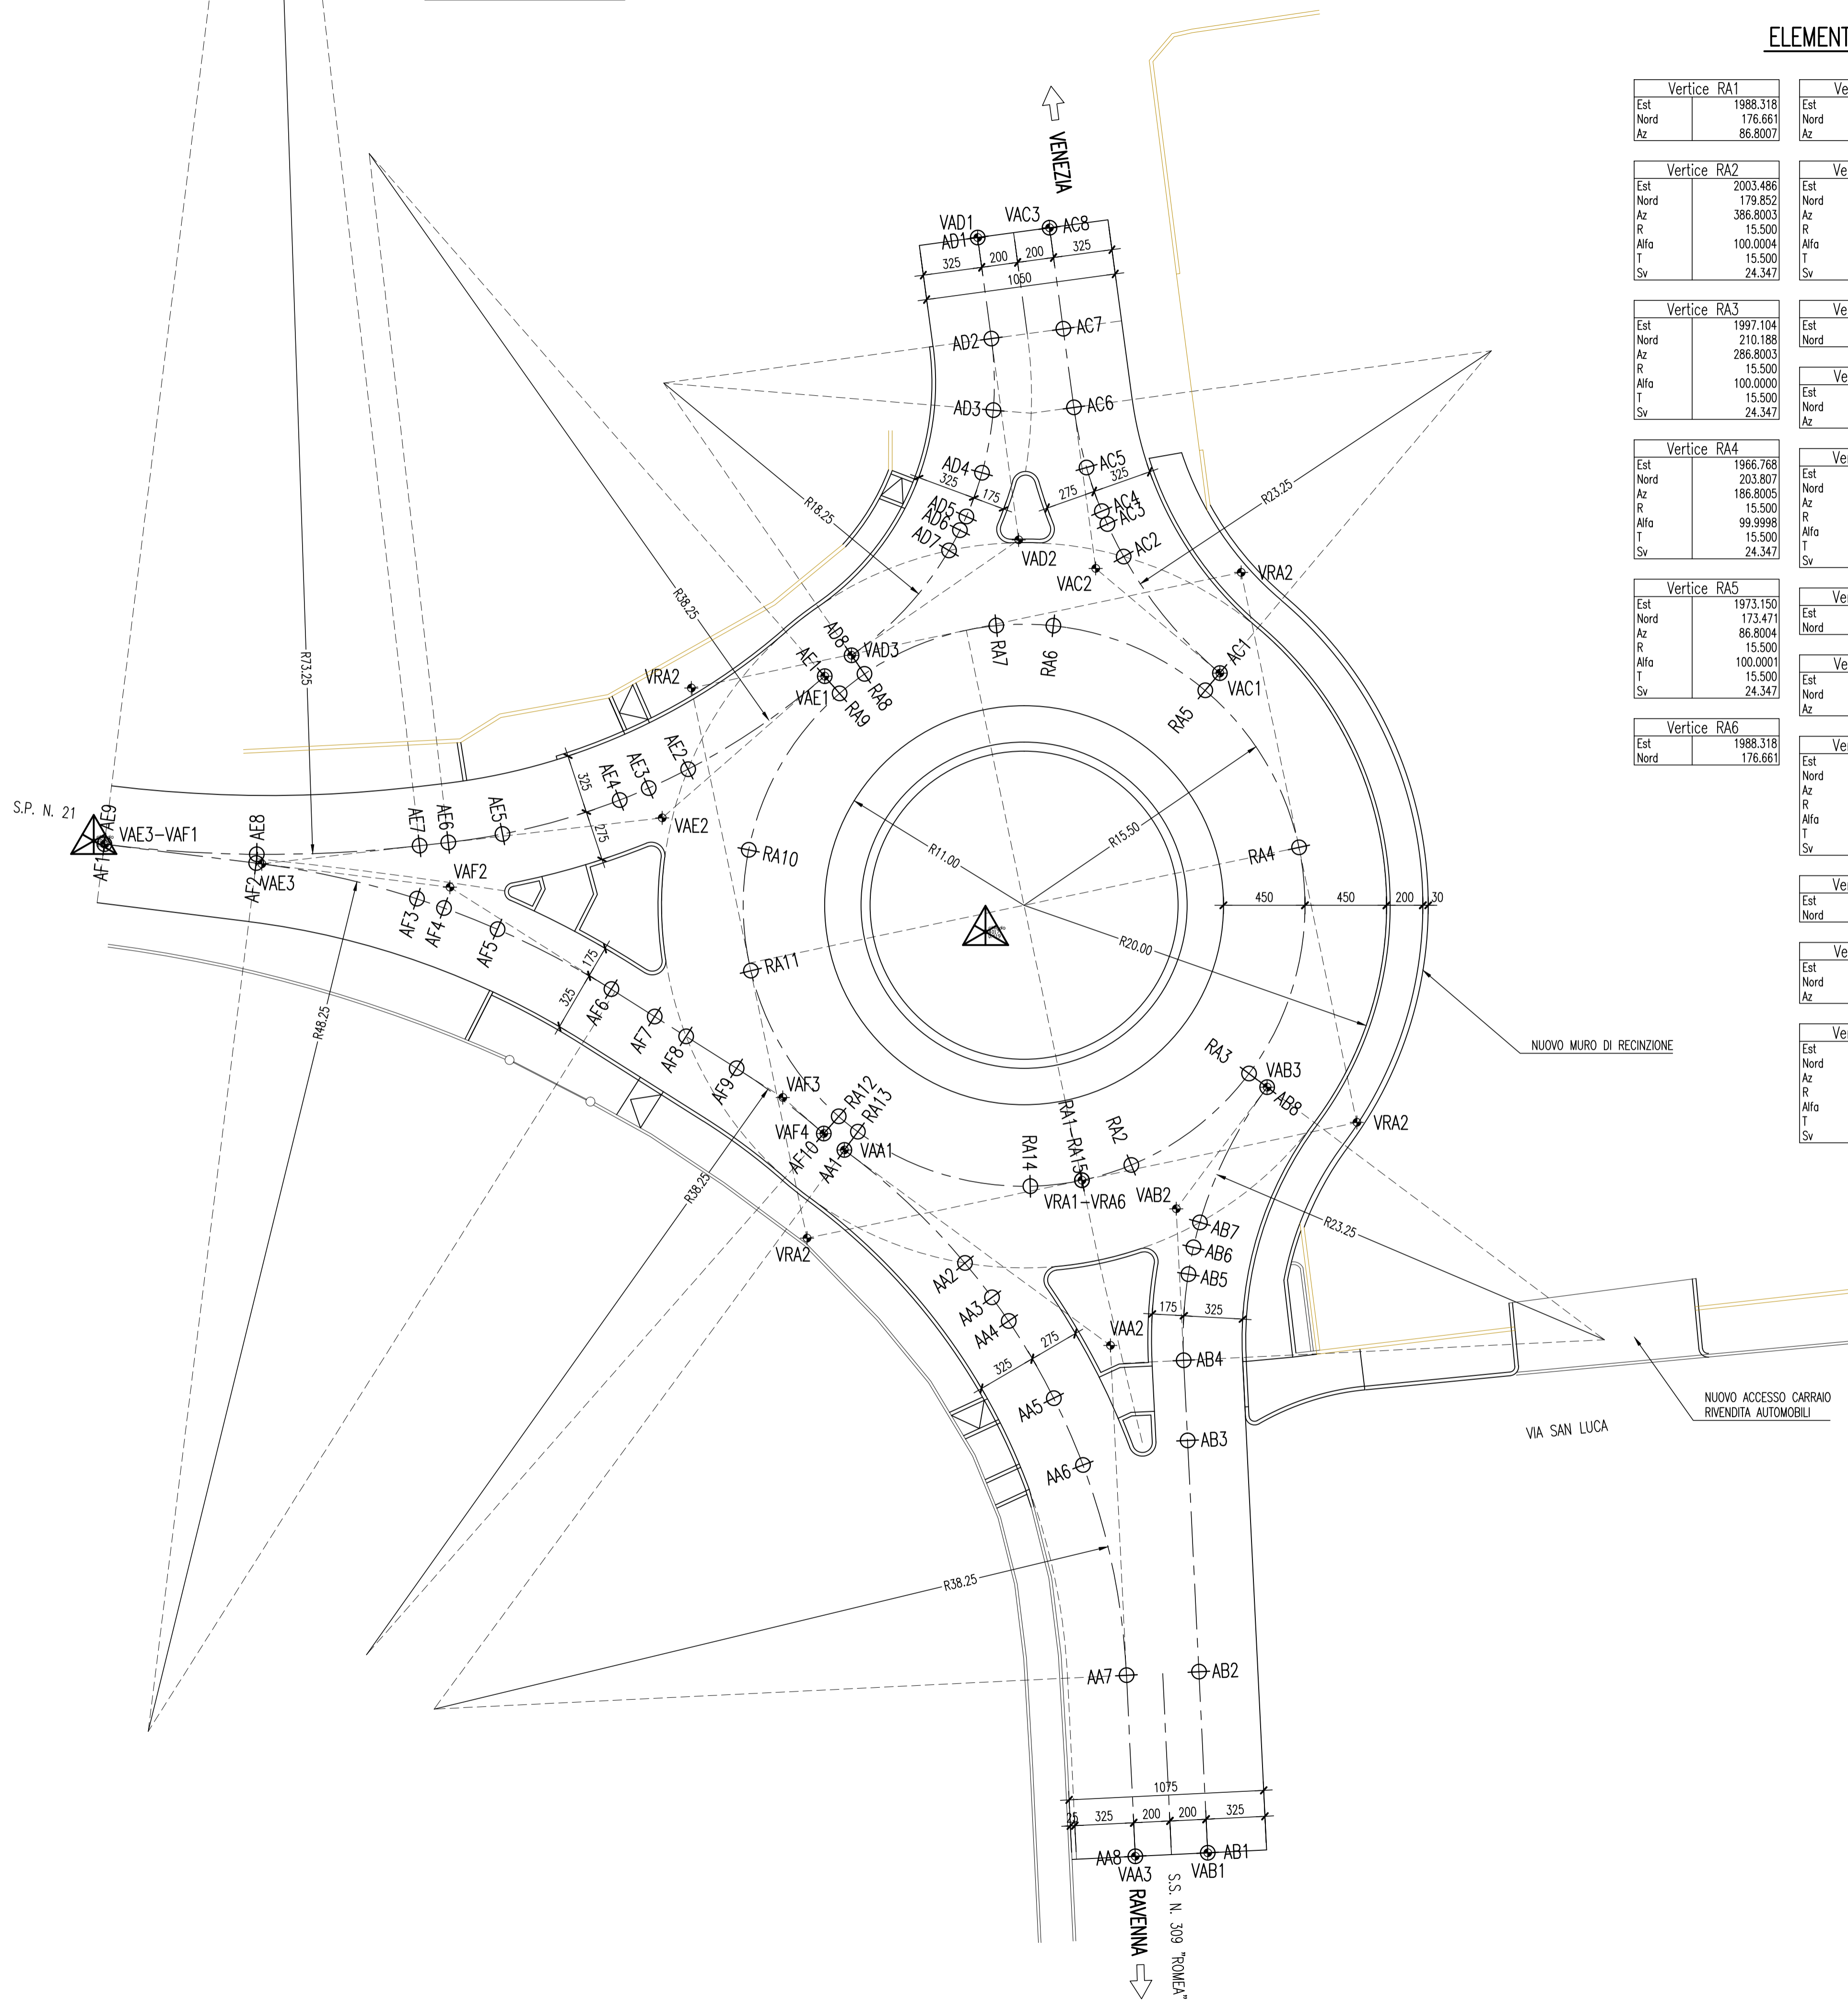

 Anas SpA Società con Socio Unico
 Cap. Soc. € 2.269.892.000,00 - Iscr. R.E.A. 1024951 - P.IVA 02133681003 - C.F. 80208450587
 Sede legale: Via Monzambano, 10 - 00185 Roma - Tel. 06 44461 - Fax 06 4456224
 Sede Compartmentale: Viale A. Masini, 8 - 40126 Bologna - Tel. 051.6301111 - Fax. 051.244970
 Pec: anas.emiliaromagna@postacert.stradeanas.it
 Compartimento della Viabilità per l'Emilia Romagna

PROVINCIA DI FERRARA

VISTO PER ANAS:

IL RESPONSABILE DEL POOL SPECIALISTICO E PROGETTAZIONE
 (Ing. Annalisa LAMBERTI)

IL RESPONSABILE DEL PROCEDIMENTO
 (Ing. Mario LIBERATORE)

IL PROGETTISTA
 Ing. Silvano ROSSATO

PROGETTI SERVIZI VERONA s.r.l.
 Ing. Silvano Rossato
 Geol. Claudio Leoncini
 Geom. Giulio Zampini
 Geom. Nicola Cordelli
 UFFICIO TECNICO: Via Orazio Grande, 61 - 37066 Sommacampagna (VR)
 Tel. 045 510288 - Fax 045 510514
 e-mail: info@psv.com

S.S. 309 "Romea"

INTERVENTI DI RAZIONALIZZAZIONE ED ADEGUAMENTO DELLE INTERSEZIONI A RASO, DI INSERIMENTO DI PIAZZOLE DI SOSTA, DI COMPLETAMENTO DEL SISTEMA TUTOR E DI ADEGUAMENTO DELLE BARRIERE DI SICUREZZA DAL Km 24+300 AL Km 55+300

Cod. SIL BOMS168791

PROGETTO DEFINITIVO

INTERVENTO 16
 INTERSEZIONE S.P. N. 21
 "VACCOLINO"
 AL Km 40+000

PLANIMETRIA
 DI TRACCIAMENTO

TAVOLA
 3.16.03

SCALA
 1:200

REVISIONE	n.	data	descrizione
	0	28.06.17	PRIMA EMISSIONE

PROGETTO n. 8791 del 28/06/2016