


Elementi livellette D = 0.00 L = 97.39
P = 0.00% S = 97.39

PR 0.00
QP 0.49

PR 97.39
QP 0.49

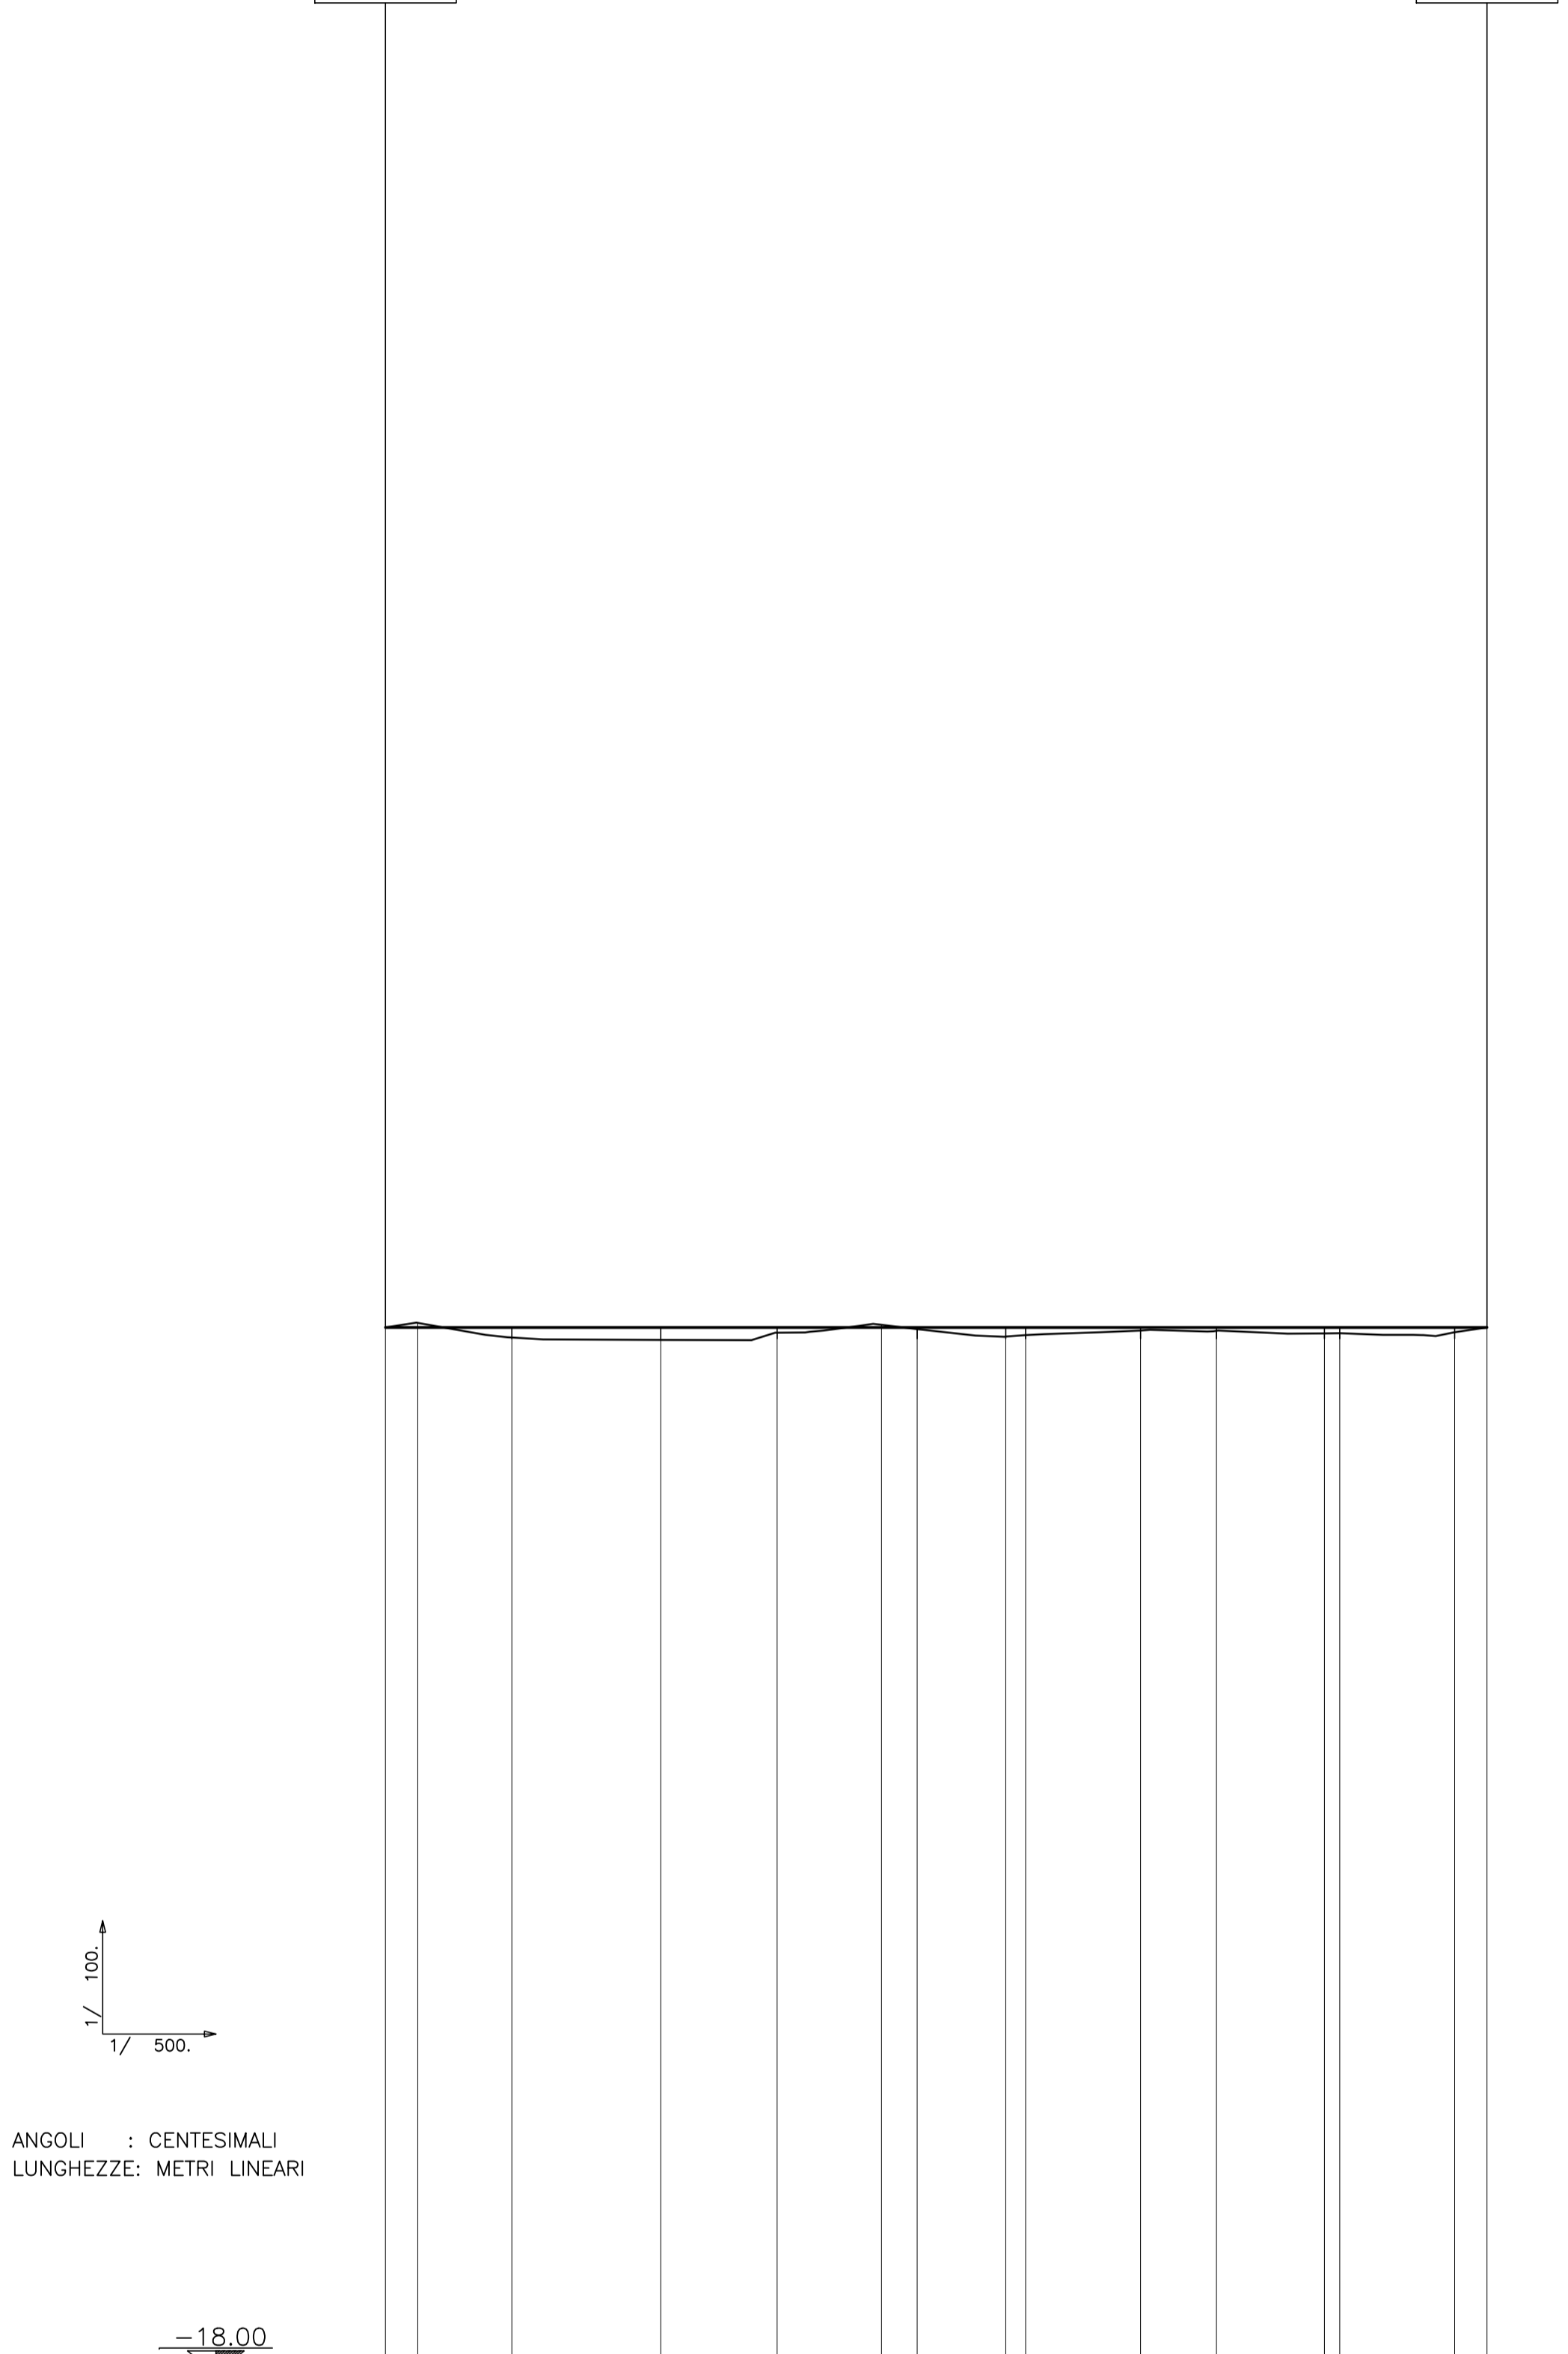

Numero sezioni		RA1	RA2	RA3	RA4	RA5	RA6	RA7	RA8	RA9	RA10	RA11	RA12	RA13	RA14	RA15
Parziali		2.88	8.32	13.17	10.27	9.24	3.15	7.83	10.16	6.72	9.54	2.87	10.16	2.87		
Distanze	Progressive	0.00	2.86	11.18	24.35	34.62	43.86	47.01	54.85	56.59	66.75	73.47	83.01	84.36	94.52	97.39
	Terreno	0.49	0.47	0.31	0.27	0.40	0.53	0.46	0.33	0.35	0.44	0.43	0.38	0.38	0.40	0.49
Quote	Progetto	0.49	0.49	0.49	0.49	0.49	0.49	0.49	0.49	0.49	0.49	0.49	0.49	0.49	0.49	0.49
	terreno - progetto	0.00	0.08	-0.18	-0.22	-0.09	0.04	-0.03	-0.16	-0.14	-0.06	-0.06	-0.11	-0.10	-0.09	0.00
Andamento planimetrico		0.00	12.17	24.35	36.52	46.89	60.87	73.04	85.22	97.39						
		AC=100.0004 R = 15.50 TG= 15.50 SV= 24.35 RA2		AC=100.0000 R = 15.50 TG= 15.50 SV= 24.35 RA3		AC= 99.9998 R = 15.50 TG= 15.50 SV= 24.35 RA4		AC=100.0001 R = 15.50 TG= 15.50 SV= 24.35 RA5								
Sopraelevazione cigli		SX --- 2.50% DX --- 2.50%														
Ettometriche		HM 0														

1/ 100
1/ 500

ANGOLI : CENTESIMALI
LUNGHEZZE: METRI LINEARI



Anas SpA Società con Socio Unico
 Cap. Soc. € 2.269.892.000,00 - Iscr. R.E.A. 1024951 - P.IVA 02133681003 - C.F. 80208450587
 Sede legale: Via Monzambano, 10 - 00185 Roma - Tel. 06 44461 - Fax 06 4456224
 Sede Compartmentale: Viale A. Masini, 8 - 40126 Bologna - Tel. 051.6301111 - Fax. 051.244970
 Pec : anas.emiliaromagna@postacert.stradeanas.it
 Compartimento della Viabilità per l'Emilia Romagna

PROVINCIA DI FERRARA

VISTO PER ANAS :

IL RESPONSABILE DEL POOL
SPECIALISTICO E PROGETTAZIONE
(Ing. Annalisa LAMBERTI)

IL RESPONSABILE DEL PROCEDIMENTO
(Ing. Mario LIBERATORE)

IL PROGETTISTA
Ing. Silvano ROSSATO
PROGETTI SERVIZI VERONA s.r.l.

Ing. Silvano Rossato
Geol. Claudio Leoncini
Geom. Giulio Zampini
Geom. Nicola Cordelli
UFFICIO TECNICO: Via Otello Grande, 61 - 37066 Sommacampagna (VR)
Tel. 045 510288 - Fax 045 510514
e-mail: info@psv.com

PROGETTO n. 8791 del 28/06/2016

S.S. 309 "Romea"

INTERVENTI DI RAZIONALIZZAZIONE ED ADEGUAMENTO DELLE INTERSEZIONI A RASO, DI INSERIMENTO DI PIAZZOLE DI SOSTA, DI COMPLETAMENTO DEL SISTEMA TUTOR E DI ADEGUAMENTO DELLE BARRIERE DI SICUREZZA DAL Km 24+300 AL Km 55+300

Cod. SIL BOMS168791

PROGETTO DEFINITIVO

INTERVENTO 16
INTERSEZIONE S.P. N. 21
"VACCOLINO"
AL Km 40+000

ASSE RA
PROFILO LONGITUDINALE

TAVOLA
3.16.04

SCALA
1:500/100

REVISIONE	n.	data	descrizione
	0	28.06.17	PRIMA EMISSIONE