


NOTE GENERALI

NOTE: TUTTE LE DIMENSIONI SONO IN CENTIMETRI, SALVO OVE DIVERSAMENTE INDICATO.

ELABORATI DI RIFERIMENTO:  
CG0700-PITTSUP-OVINO000000-01 TABELLA MATERIALI

SEZIONE H-H

Scala 1:100

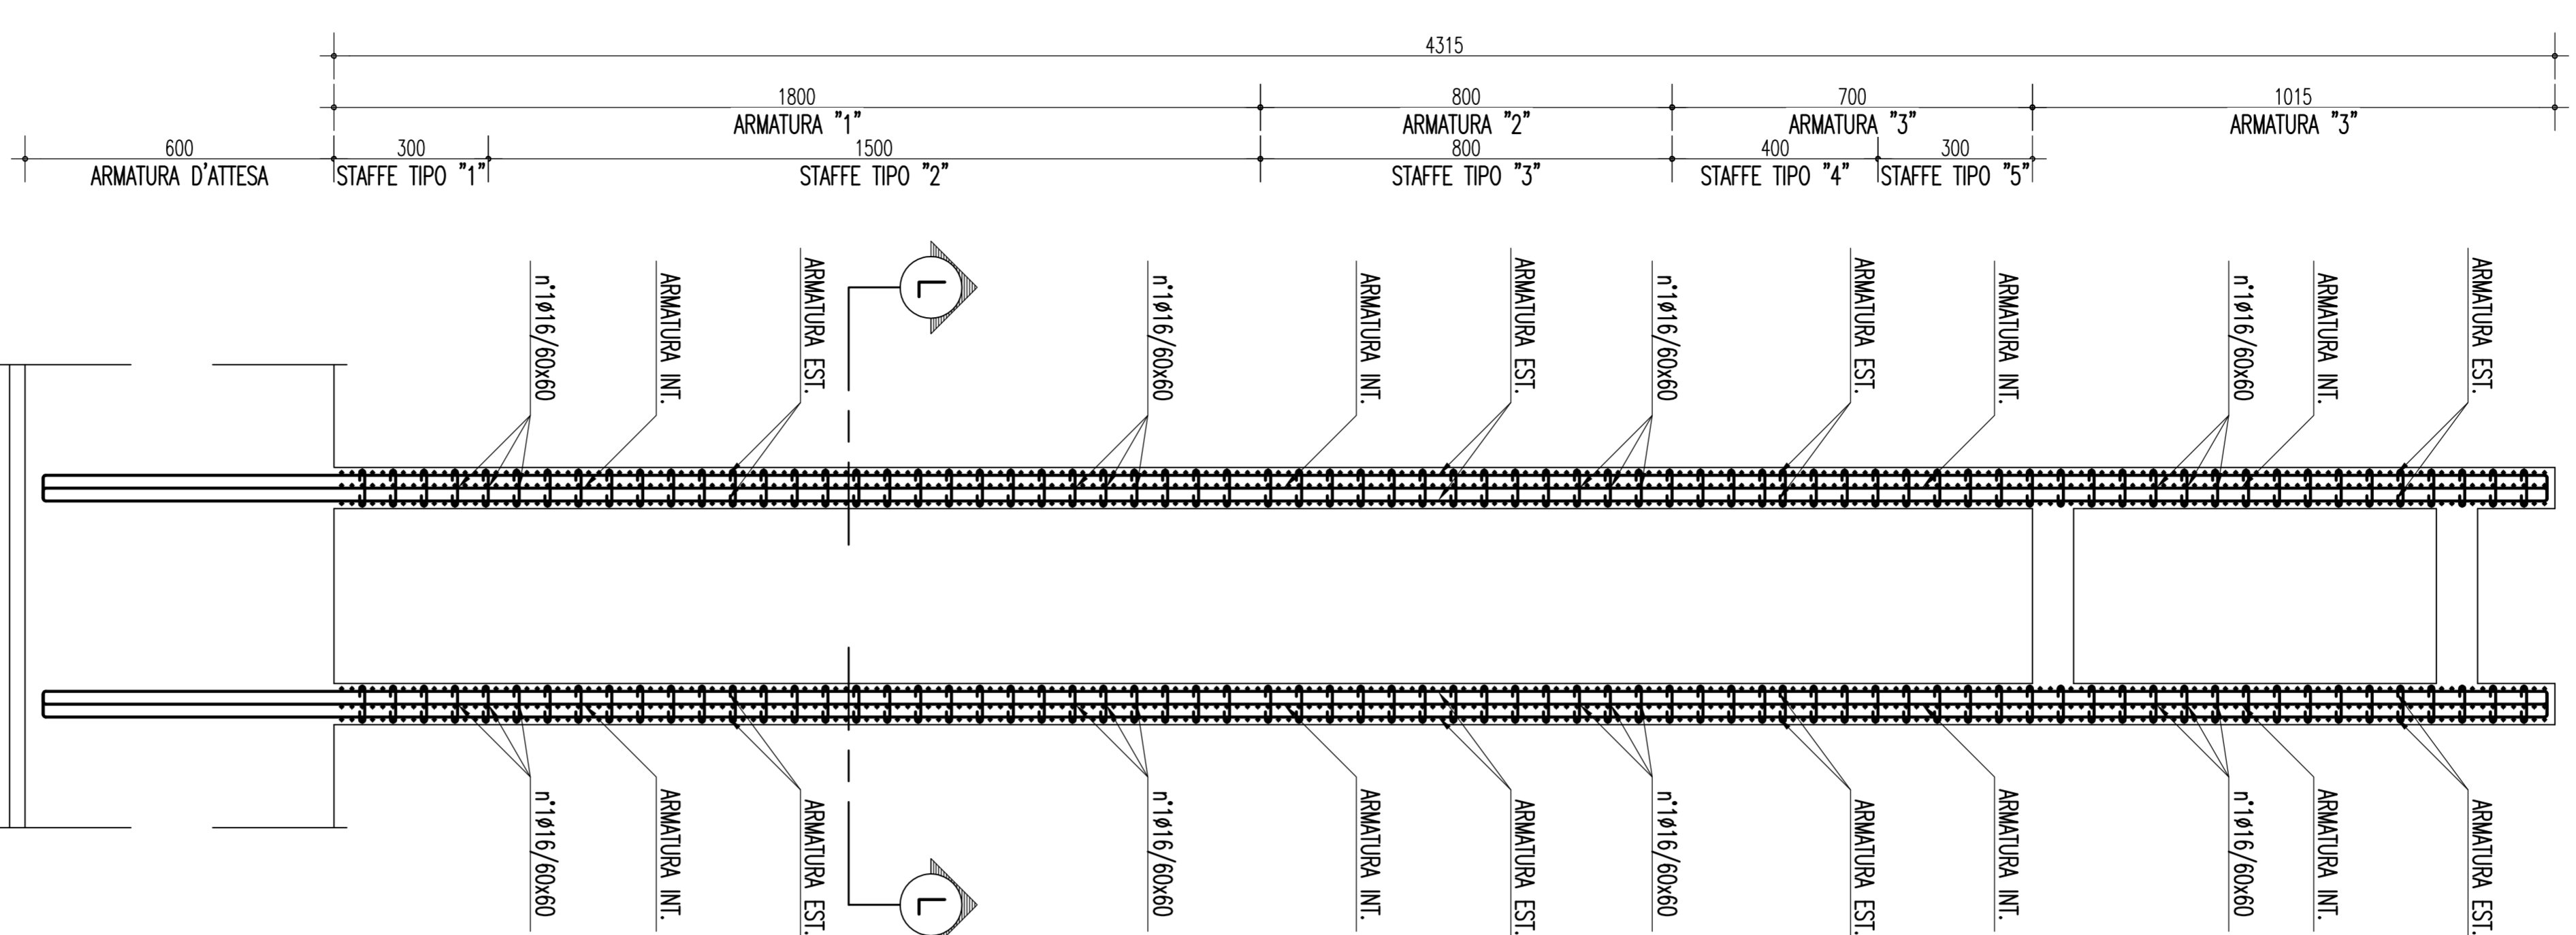


ARMATURE	STAFFE
ARMATURA 1° EST. 2x32/15	STAFFE TIPO 1° 432/10
ARMATURA 1° INT. +1x20/15	STAFFE TIPO 2° 432/20
ARMATURA 2° EST. 2x30/15	STAFFE TIPO 3° 432/25
ARMATURA 2° INT. +1x20/15	STAFFE TIPO 4° 432/15
ARMATURA 3° EST. 2x25/15	STAFFE TIPO 5° 432/10
ARMATURA 3° INT. +1x25/15	

INCIDENZE	INCHIORE
FISSO	350 KG/MC
PULVINO	180 KG/MC


SEZIONE G-G

Scala 1:100

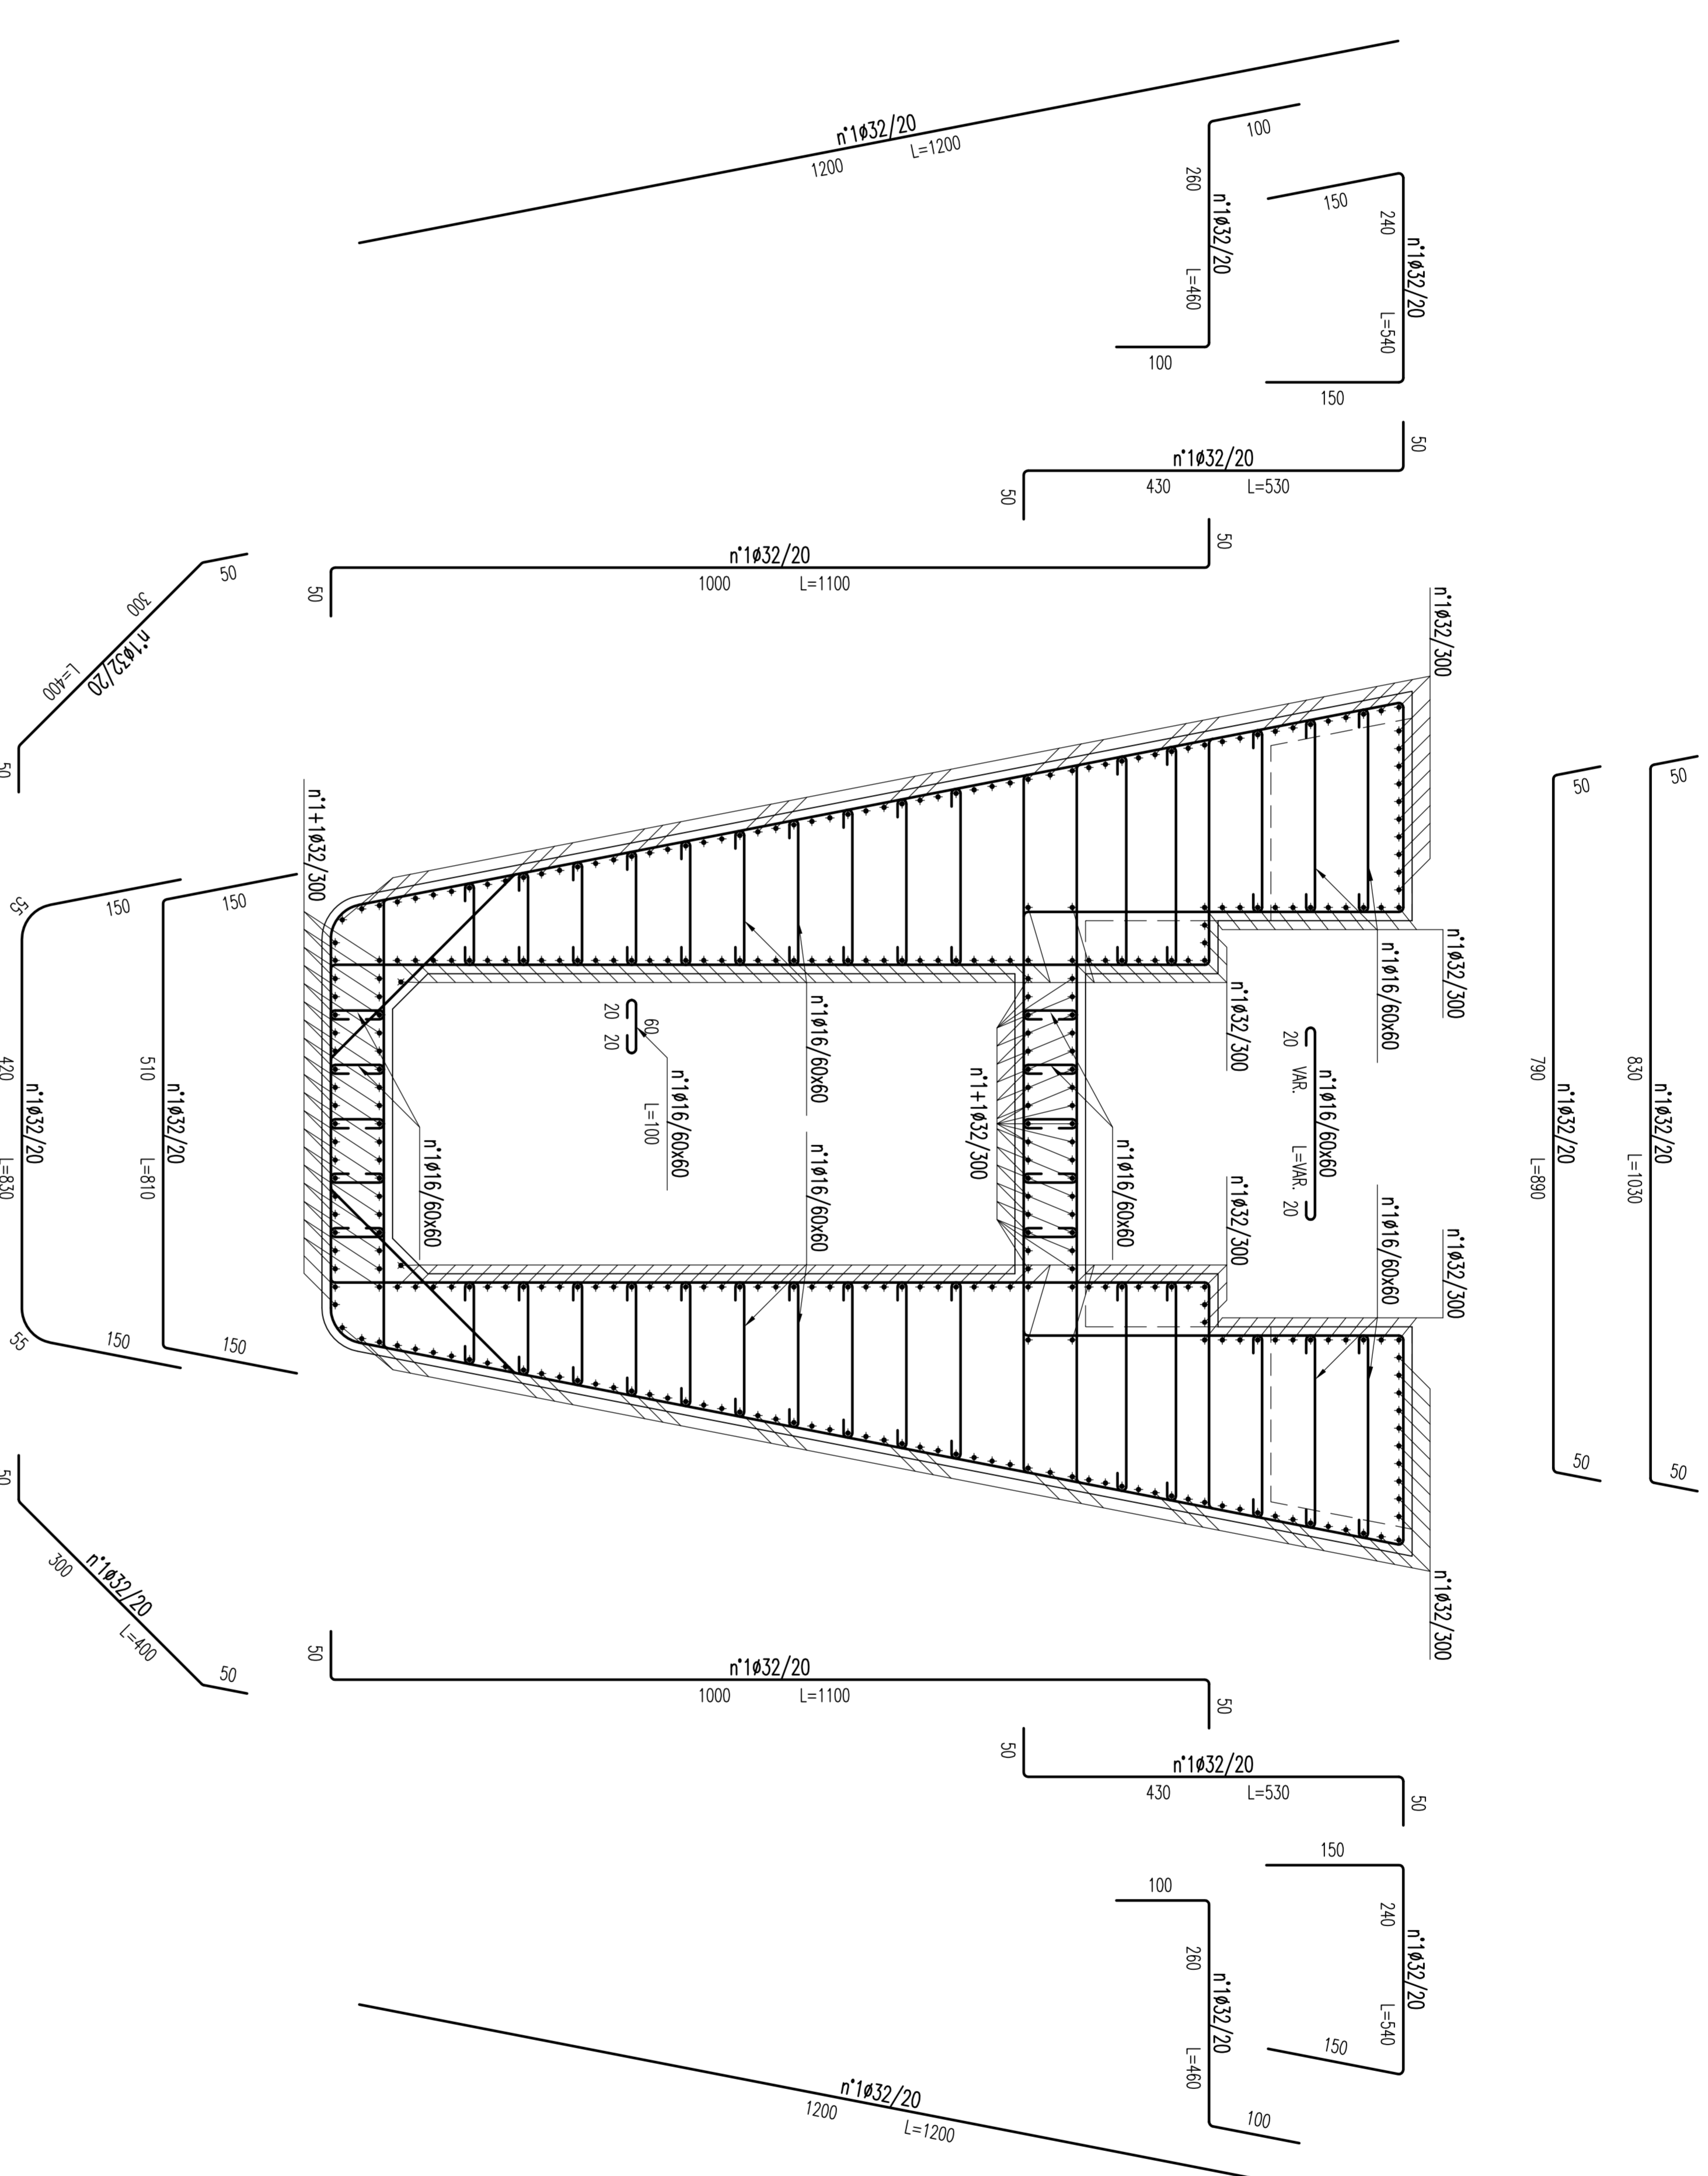

SEZIONE L-L

Scala 1:50

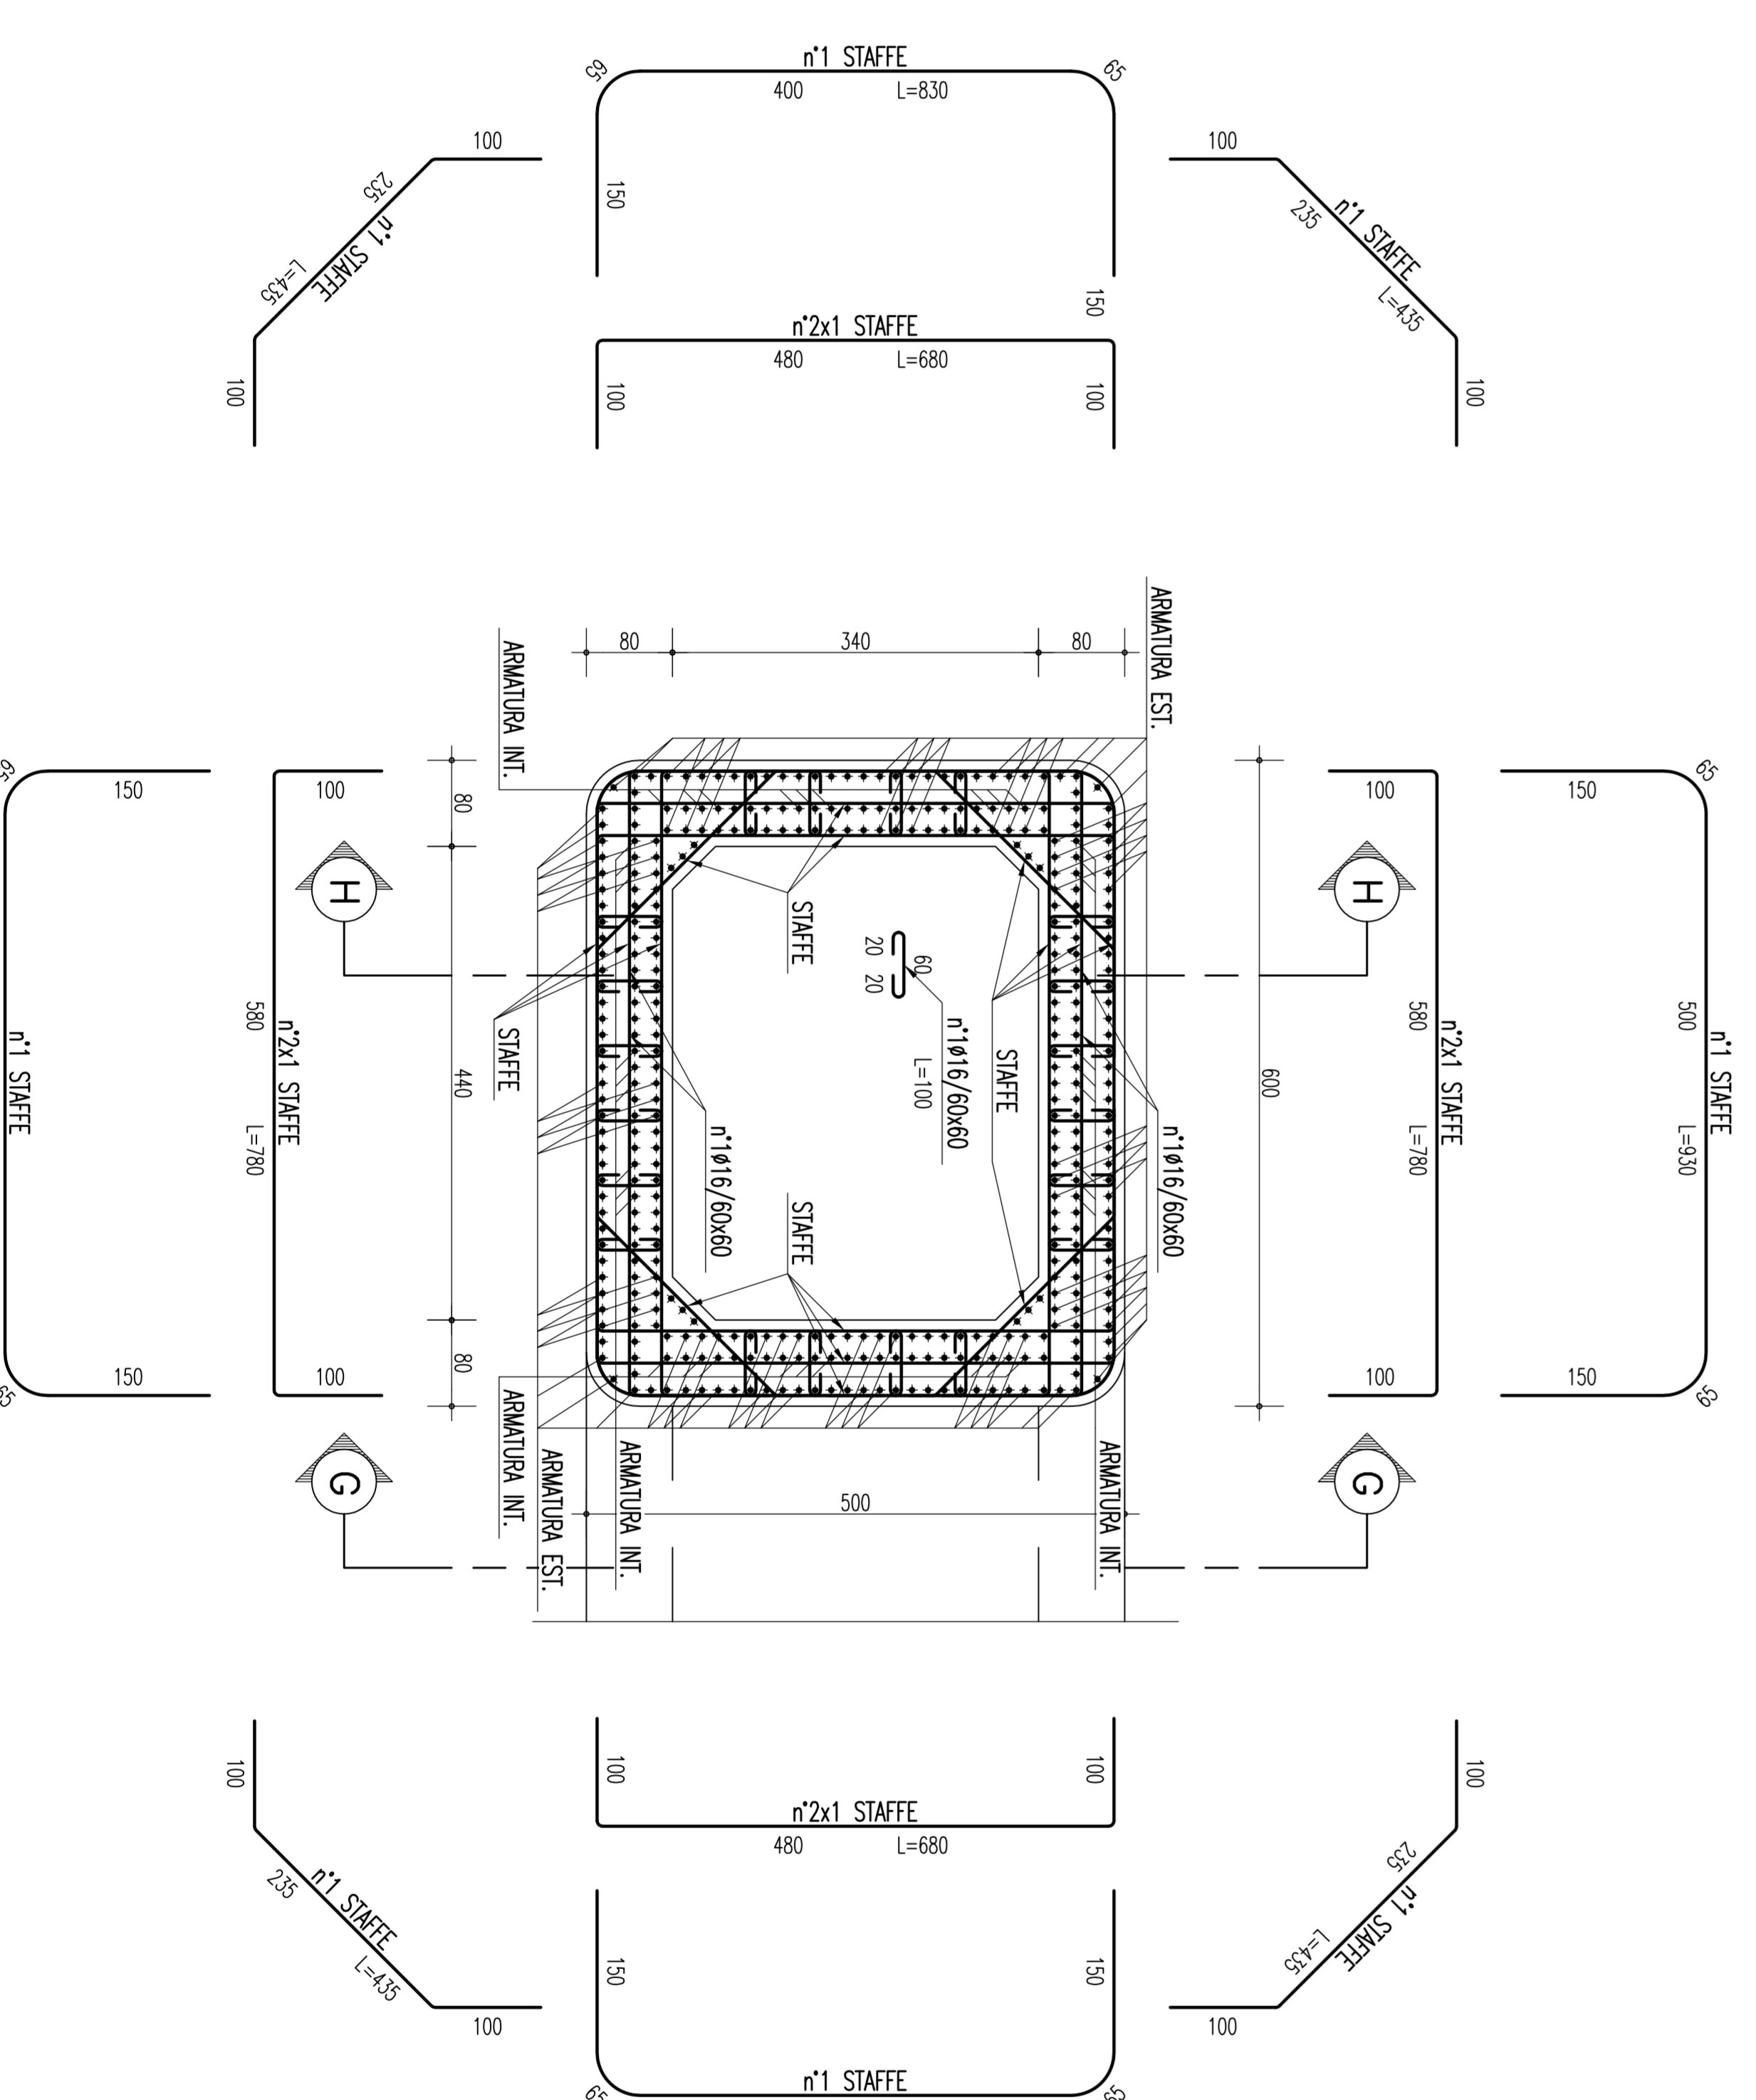

**Stretto di Messina**

EUROINIK S.C.A.R.L.

PROGETTO DEFINITIVO

SOCIETA' ITALIANA PER CONDOTTE D'ACQUA S.p.A. (Materiale)  
COOPERATIVA NAZIONALE ELETTRICISTI S.p.A. (Materiale)  
ISHIKAWAJIMA - HARIMA HEAVY INDUSTRIES CO. LTD. (Materiale)  
A.C.S. S.C.P.A. - CONSORCIO STABILE (Materiale)

IL PROGETTISTA  
Dott. Ing. F. Galea  
SIMA  
Dott. Ing. E. Esposito  
Dott. Ing. M. S. 20155  
Ondine Impianti Marine  
P. 15048

COLLEGAMENTI SICILIA  
VIADOTTO PANTANO - INFRASTRUTTURA STRADALE/FERROVIARIA  
OPERE CIVILI STRADALI/FERROVIARI  
VIADOTTO  
SCHEMA DI ARMATURA E INCIDENZE P.L.A. 3


