

SCARICO CANALETTA
SCOLMATORE CANALETTA BL3
 RIVESTIMENTO R3
 COORDINATE E 3487030.752
 N 6509815.108

SCARICO COLLETTORE
 RIVESTIMENTO R1
 COORDINATE E 3487003.573
 N 6509812.823

VASCA DISPERDENTE

Vasca n°	Hu (m)	ar/b	Q.I. (m s.l.m)	A (mq)
1	1.70	2/3	127.32	675

DESCRIZIONE	CODICE

NOTE

LEGENDA



Condotte prima e seconda pioggia
 Condotta prima pioggia
 Condotta prima pioggia da smaltire
 Condotta in ca
 Canaletta a griglia continua
 Canaletta del troncone
 Canaletta a flessione
 Canaletta da drenatore
 Fosse equidistanti
 Mazzo fono a 0
 Canaletta esistente/da sostituire
 Esistente da sostituire
 Pozzetti
 Pozzetto recuperabile
 Canaletta scoperta
 Esistente di scarico delle acque in roccia superiore
 Fosse esistenti in ca
 Canaletta da parzialmente
 Fosse equidistanti
 Zona delimitata da particolare specifico

Legenda pozzetti:

Ca Canaletta
 Pm Pozzetto
 Spm Smanatore
 Pm Pozzetto semplice
 Pm Pozzetto con griglia
 Pm Pozzetto con griglia e sifone


Condotte esistenti:

Condotta prima pioggia
 Condotta di seconda pioggia a mista
 Condotta prima + seconda pioggia
 Canaletta meccanica in ca esistente
 Canaletta alla francese
 Canaletta a griglia
 Canaletta a griglia continua
 Canaletta da drenatore
 Pozzetto tipo D (60 mm)
 Pozzetto tipo C (150 mm)
 Pozzetto tipo B (150 mm)
 Pozzetto tipo A (150 mm)

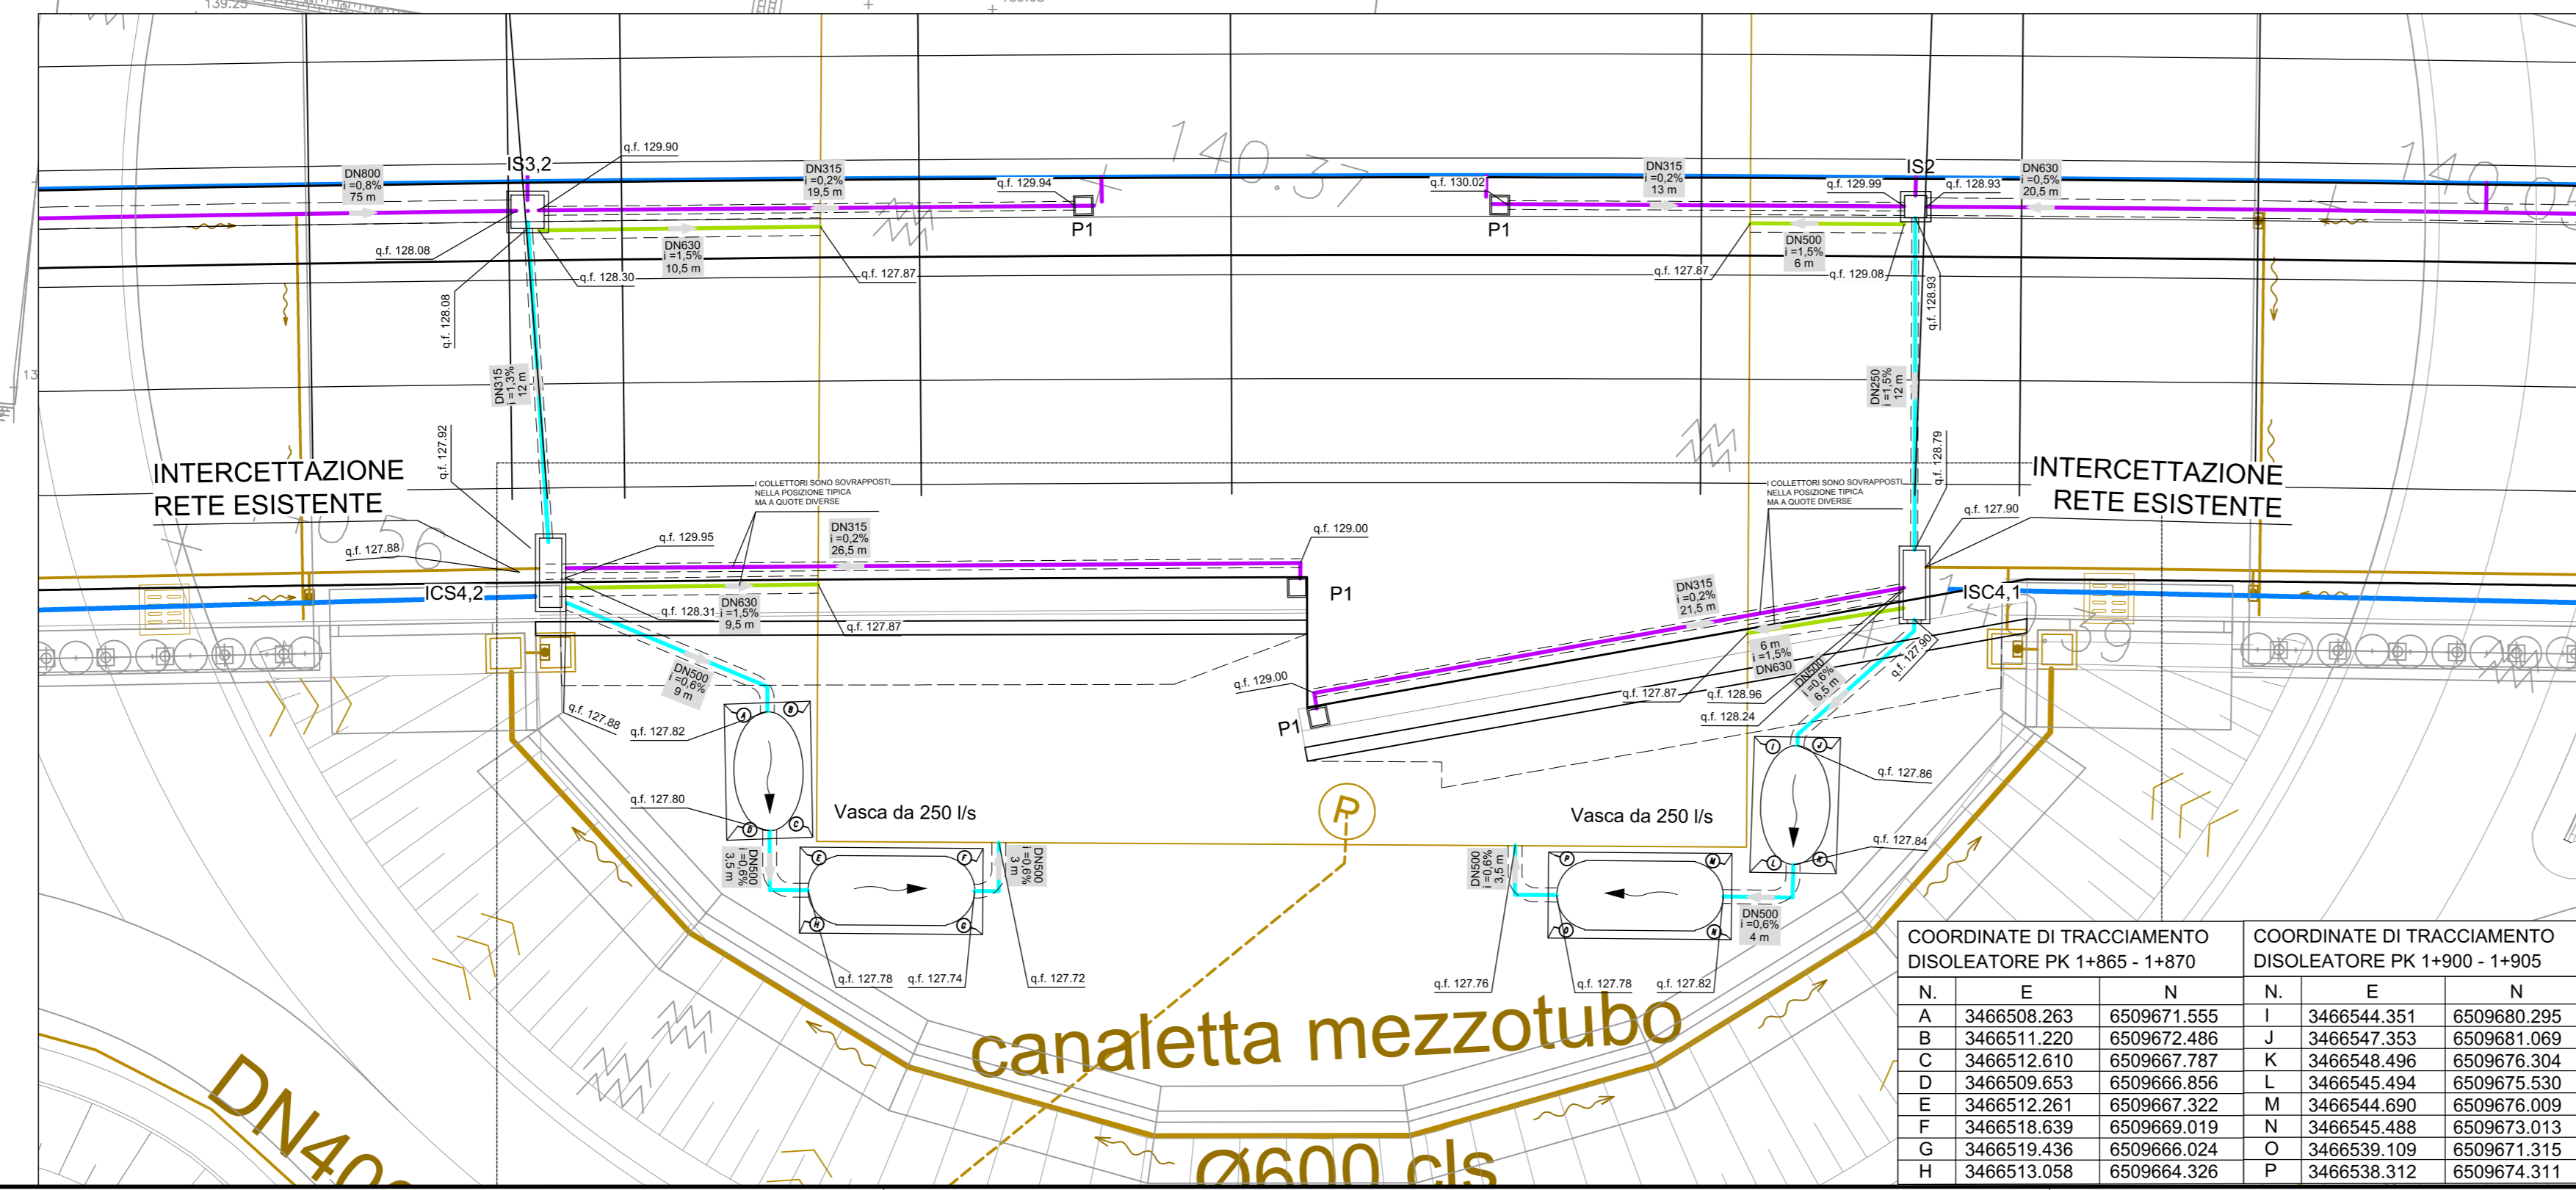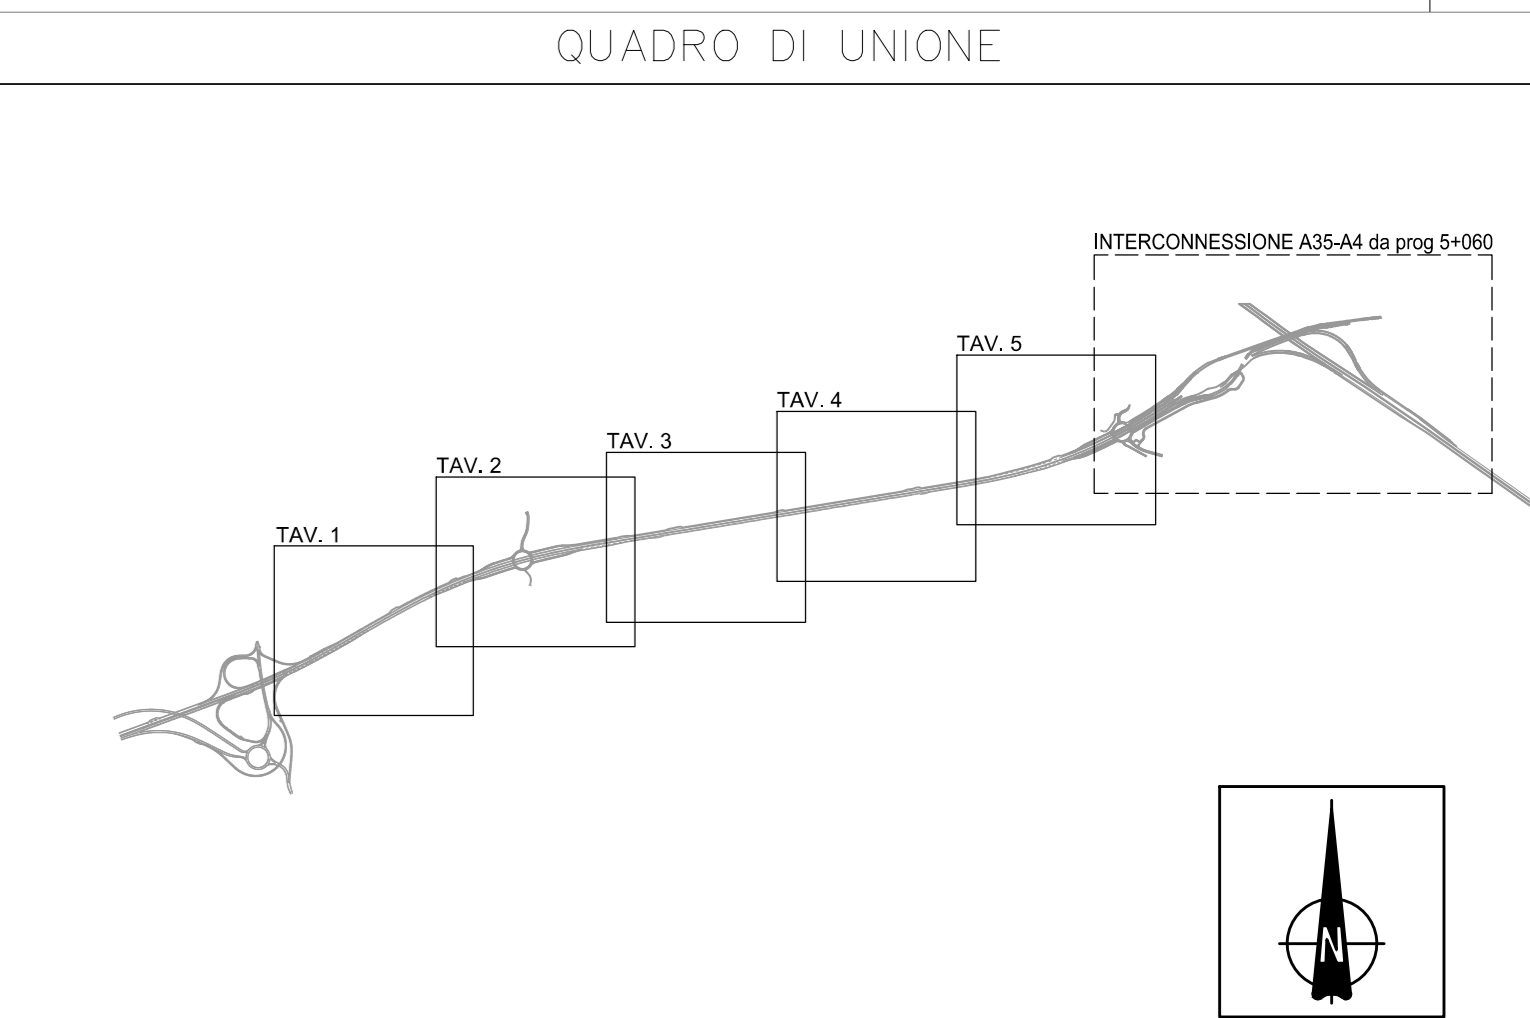

COORDINATE DI TRACCIAMENTO CANALETTA ALLA FRANCESE

N	E	N
CF1	3486201.782	6509800.174
CF2	3486392.978	6509684.496
CF3	3486338.803	6509649.490
CF4	3486400.105	6509670.463
CF5	3486617.112	6509731.582
CF6	3486746.817	6509759.330

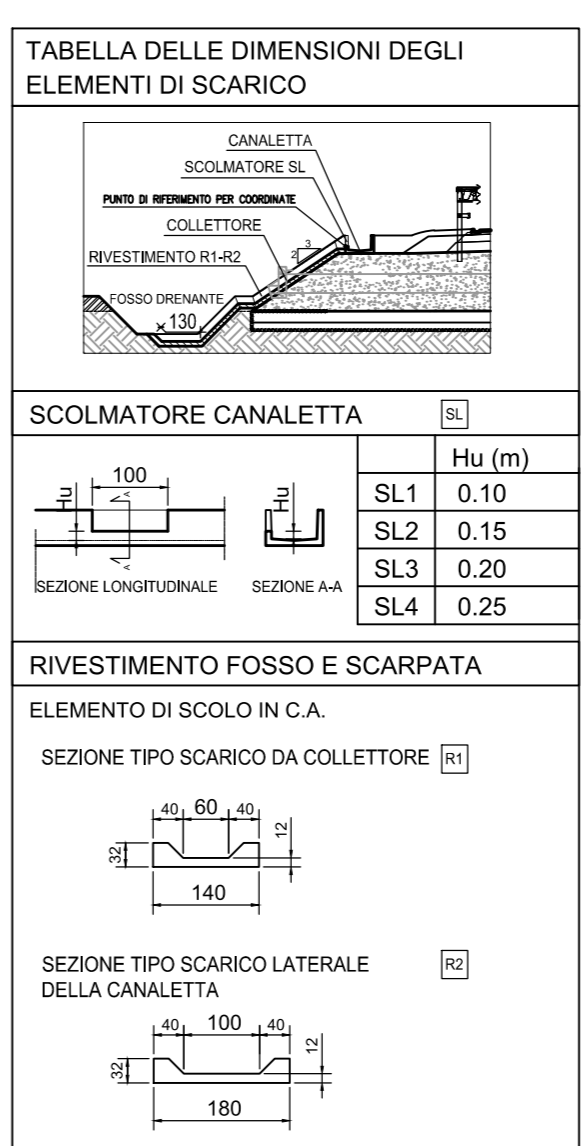

COORDINATE DI TRACCIAMENTO POZZETTI

N	E	N
21	3486167.618	6509568.375
21	3486190.760	6509578.313
22	3486236.943	6509597.363
23	3486330.338	6509632.933
24	3486323.841	6509651.823
25	3486398.945	6509651.521
26	3486298.389	6509633.797
27	3486337.884	6509651.485
28	3486401.265	6509657.362
29	3486399.383	6509670.060
30	3486496.708	6509686.801
31	3486501.225	6509674.438
32	3486527.035	6509681.148
33	3486528.995	6509676.850
34	3486548.523	6509686.947
35	3486544.870	6509700.233
36	3486529.942	6509696.217
37	3486516.574	6509692.505
38	3486538.843	6509713.169
39	3486518.985	6509734.296
40	3486617.512	6509731.535
41	3486620.405	6509719.360
42	3486737.596	6509744.753
43	3486611.387	6509758.543
44	3486640.539	6509765.601
45	3486684.878	6509773.141
46	3486914.450	6509778.039
47	3486913.584	6509782.650
48	3486938.254	6509792.279
49	3486963.057	6509799.608
50	3486986.725	6509802.730
51	3486995.715	6509788.861
52	3486945.811	6509761.351

CONCEDENTE
 CONCESSIONI AUTOSTRADALI LOMBARDE

CONCESSIONARIO
 SOCIETA' DI PROGETTO
BREMI SPA

CUP E31B0500390007

COLLEGAMENTO AUTOSTRADALE DI CONNESSIONE TRA LE CITTÀ DI BRESCIA E MILANO

PROCEDURA AUTORIZZATIVA D. LGS 163/2006
 DELIBERA C.I.P.E. DI APPROVAZIONE DEL PROGETTO DEFINITIVO N° 19/2016

INTERCONNESSIONE A35-A4 PROGETTO ESECUTIVO

**I-INTERCONNESSIONE
 II-INTERCONNESSIONE A35-A4**

TAAX1 - SMALTIMENTO ACQUE METEORICHE - RADDOPPIO CARREGGIATA PLANIMETRIA TAVOLA 2/5

PROGETTAZIONE: interconnessione sncrl

VERIFICA: APPROVATO BDT

IL PROGETTISTA RESPONSABILE INTERNOZIONE: MIRCA PERAZZOLI & C. S.p.A.
 Via S. Maria della Croce, 10 - 25129 Brescia
 Ordine degli Ingegneri di Parma N. 821

IL DIRETTORE TECNICO: MIRCA PERAZZOLI & C. S.p.A.
 Via S. Maria della Croce, 10 - 25129 Brescia
 Ordine degli Ingegneri di Parma N. 821

IDENTIFICAZIONE ELABORATO

PROGETTO	DATA	REVISIONE	DATA	REVISIONE
55517	04/PL/EL/II/TA/PRX/00/00/002/00/A/00			

ELABORAZIONE PROGETTUALE

N. REV.	DESCRIZIONE	DATA	REVISIONE	DATA	APPROVATO

IL CONCESSIONARIO
 SOCIETA' DI PROGETTO
BREMI SPA