




DIGA DI PONTE RACLI

(PROVINCIA DI PORDENONE)

NUOVO SCARICO DI SUPERFICIE IN SPONDA DESTRA

PROGETTO ESECUTIVO

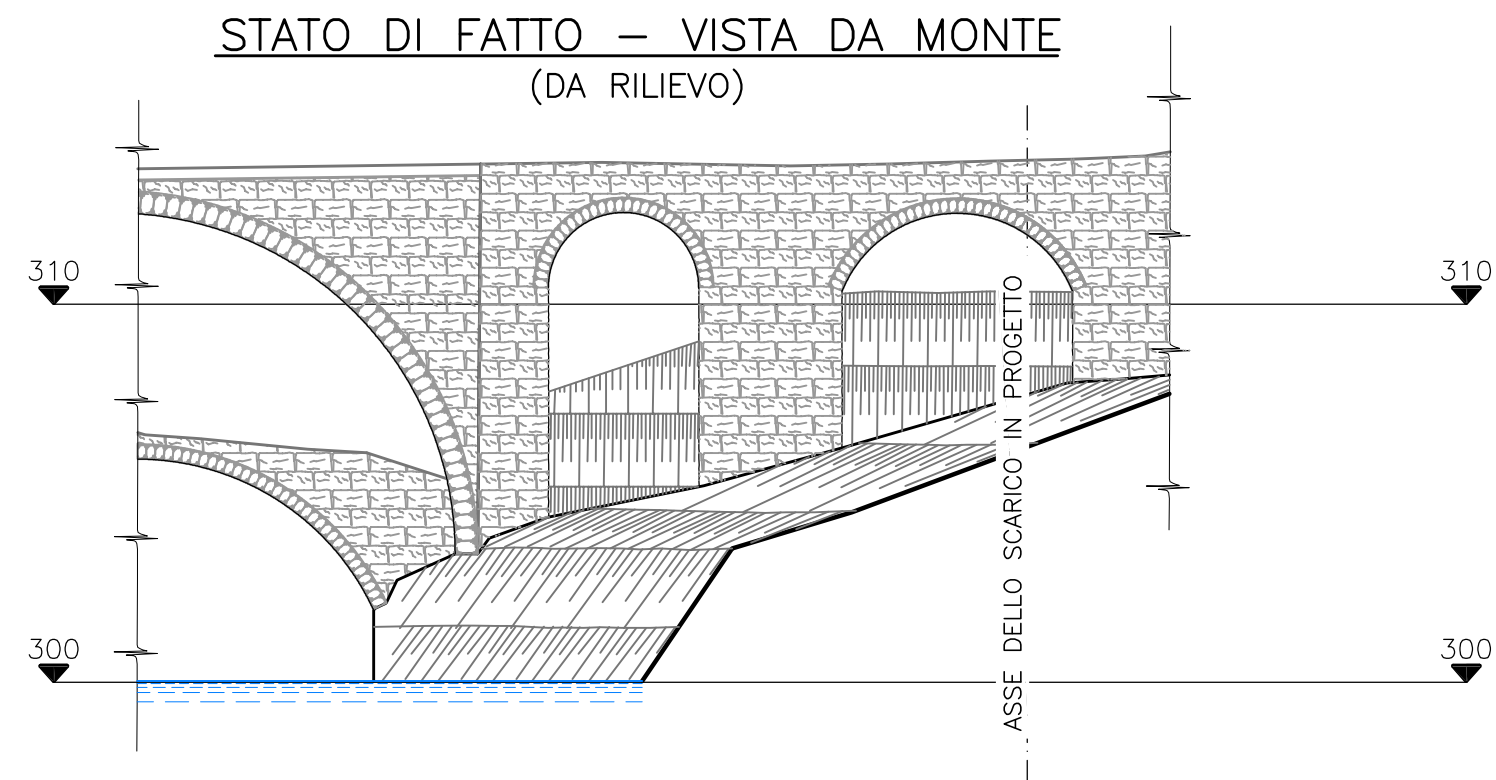

STATO DI FATTO
VISTA DA MONTE DEL VECCHIO PONTE RACLI
SCALA 1:200

