


SEZIONE A QUOTA 295.00
SCALA 1:50

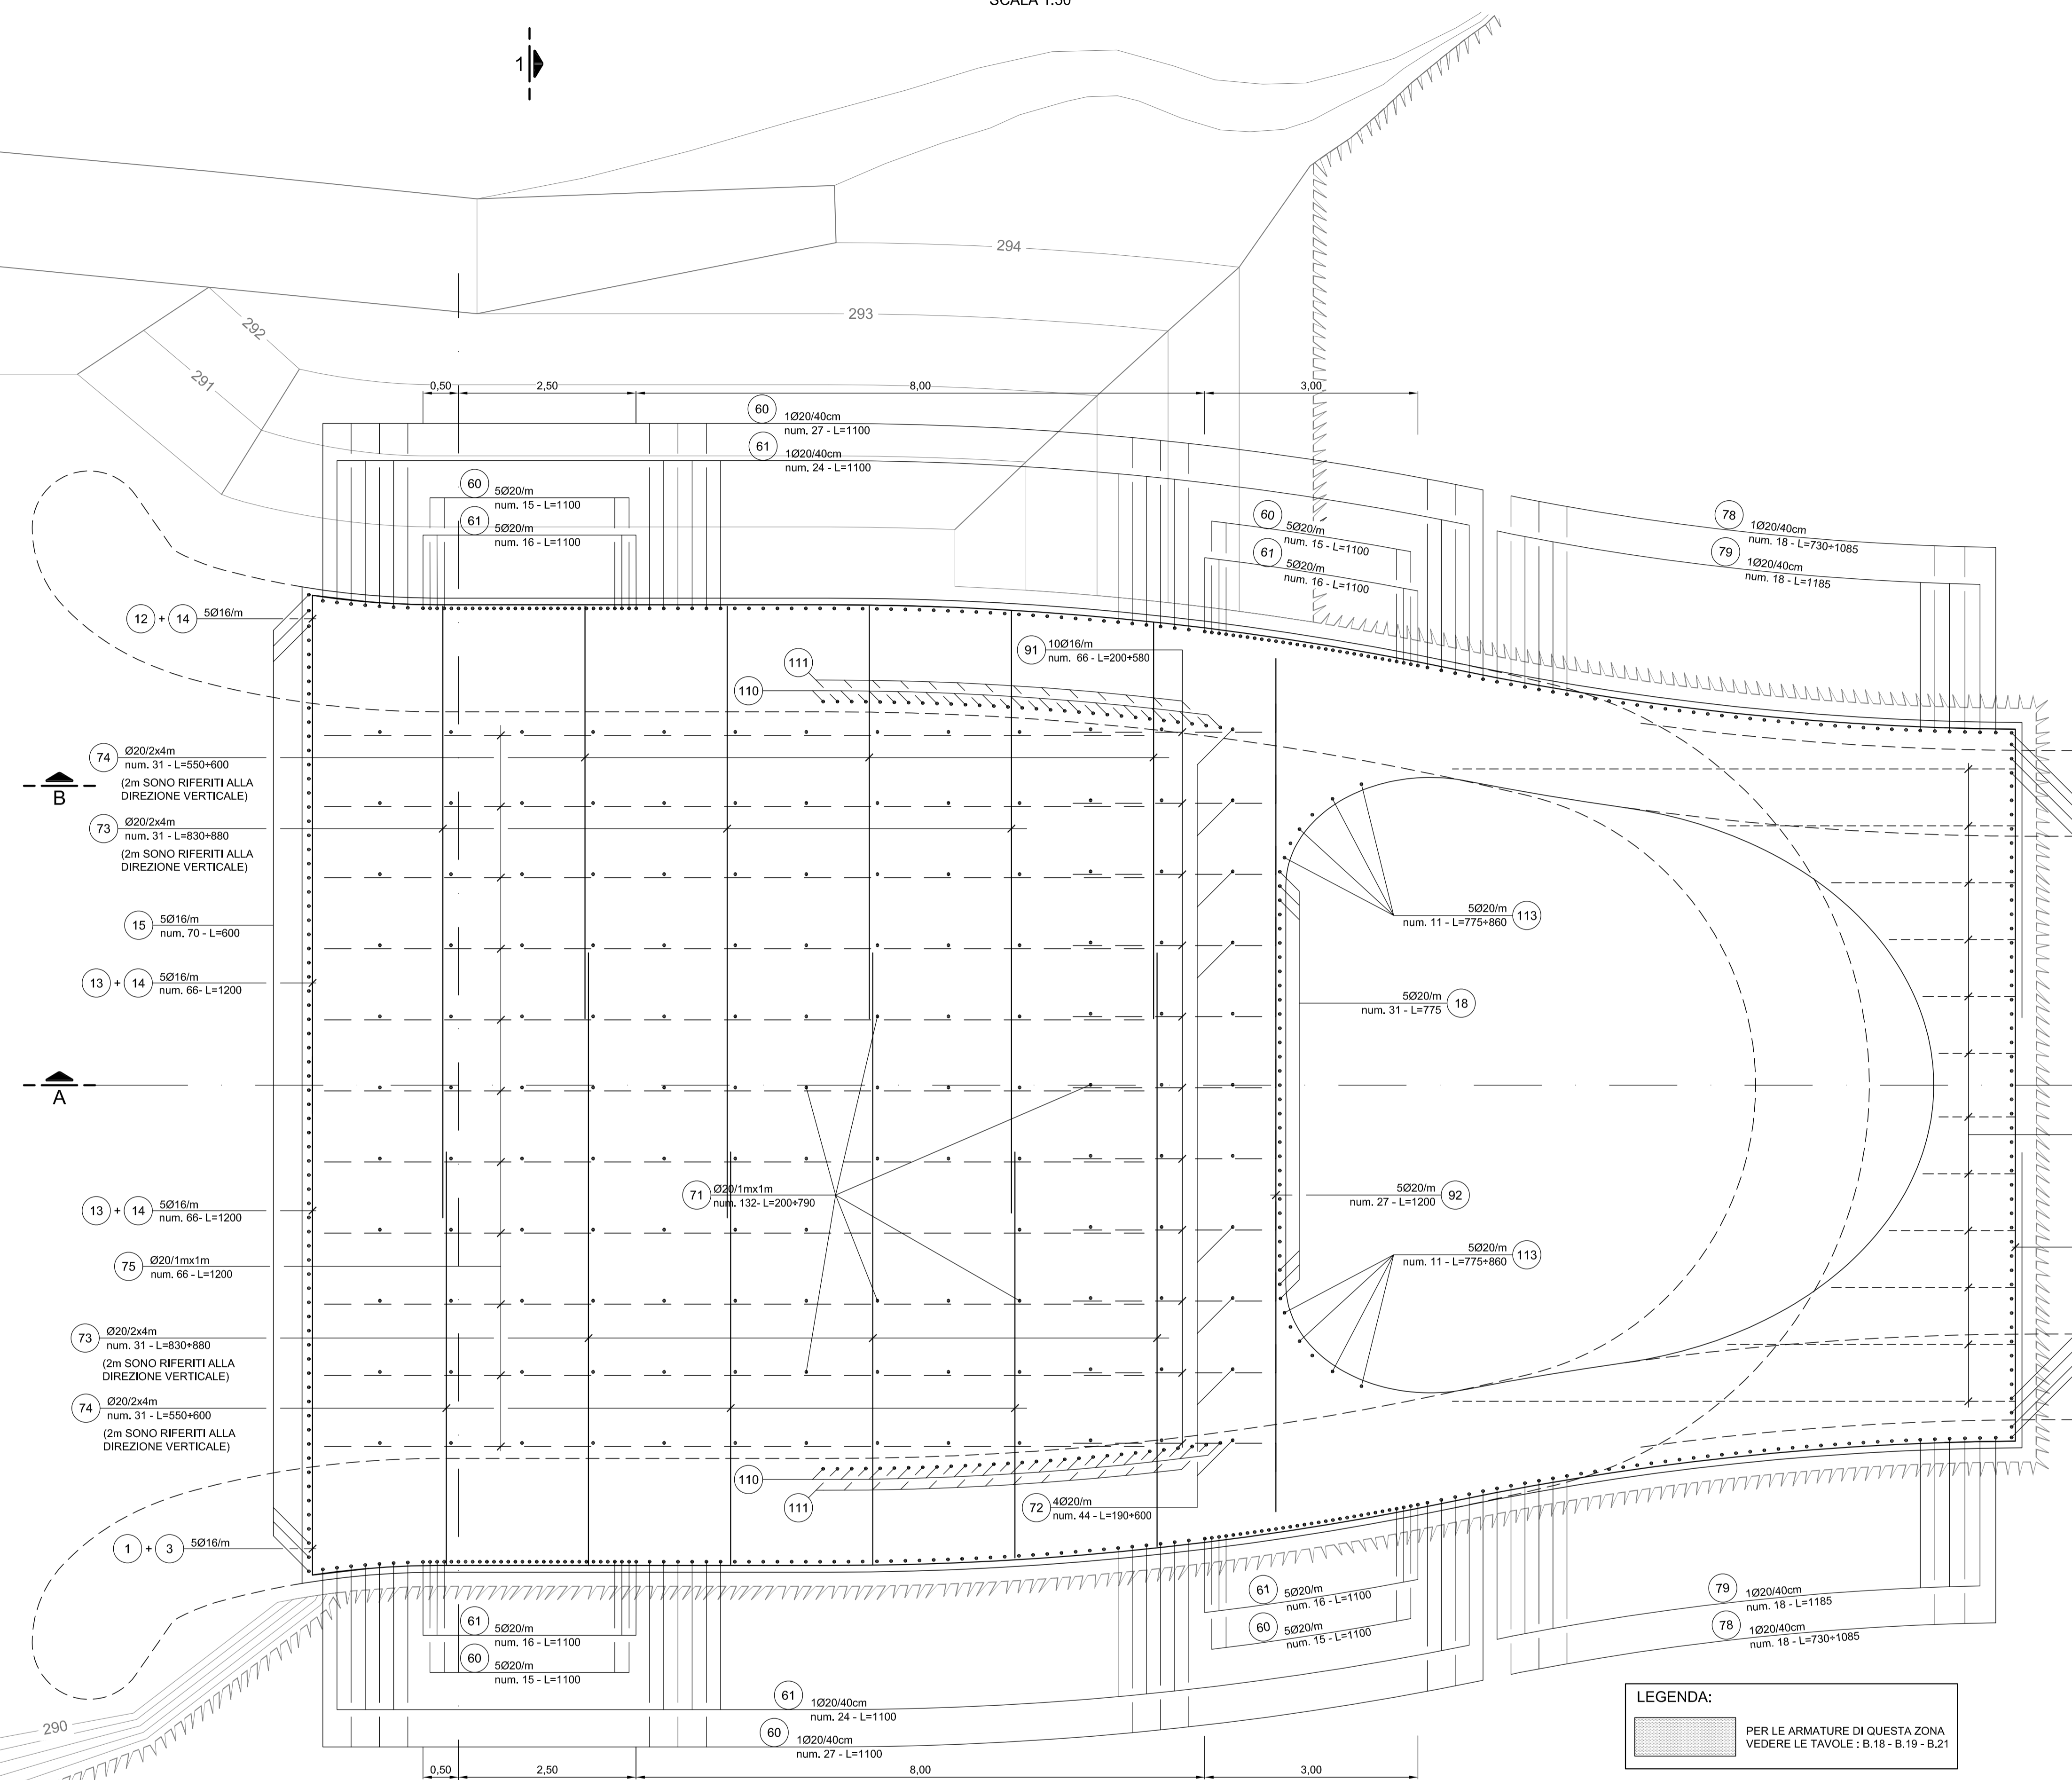

74 Ø20/2x4m
num. 31 - L=550+600
(2m SONO RIFERITI ALLA DIREZIONE VERTICALE)

73 Ø20/2x4m
num. 31 - L=830+880
(2m SONO RIFERITI ALLA DIREZIONE VERTICALE)

15 5Ø16m
num. 70 - L=600

13 + 14 5Ø16m
num. 66 - L=1200

75 Ø20/1mx1m
num. 65 - L=1200

72 Ø20/2x4m
num. 31 - L=830+880
(2m SONO RIFERITI ALLA DIREZIONE VERTICALE)

74 Ø20/2x4m
num. 31 - L=550+600
(2m SONO RIFERITI ALLA DIREZIONE VERTICALE)

1 + 3 5Ø16m

61 5Ø20m
num. 16 - L=1100

60 5Ø20m
num. 15 - L=1100

1020/40cm
num. 24 - L=1100

1020/40cm
num. 27 - L=1100

72 4Ø20m
num. 44 - L=180+800

110 111

110 111

61 5Ø20m
num. 16 - L=1100

60 5Ø20m
num. 15 - L=1100

1020/40cm
num. 24 - L=1100

1020/40cm
num. 27 - L=1100

Progr. 0.00

LEGENDA:
PER LE ARMATURE DI QUESTA ZONA
VEDERE LE TAVOLE: B.18 - B.19 - B.21

CALCESTRUZZI						
	Classe di esposizione	Classe di resistenza minima	Classe di consistenza	Rapporto a/c max	Contenuto minimo di cemento [kg/m ³]	Diametro massimo aggregati [mm]
MISCELA A	XC4	C(32/40)	S4	0,50	340	30
MISCELA B	XC3	C(28/35)	S4	0,55	320	30

COPRIFERRO			
	minimo	nominale	toleranza
	[mm]	[mm]	[mm]
MISCELA A	30	40	±10
MISCELA B	30	40	±10

SPRITZ-BETON: - Rok >= 25 MPa a 28 giorni di maturazione
- Rok >= 10 MPa a 24 ore

MISCELA A: Per le opere all'aperto




MISCELA B: Per il rivestimento definitivo della galleria

BARRE DI ARMATURA: Acciaio B450C ad aderenza migliorata conforme al D.M. 14/01/2008

FIBRE METALLICHE PER CLS E SPRITZ-BETON: - Lunghezza nominale: 35-40 mm
- Diametro nominale: 0,3-0,6 mm
- Tensione allo snervamento >= 1100 N/mm²

CARPENTERIE METALLICHE	
ACCIAIO PER CARPENTERIE METALLICHE	Acciaio S355JR

N.B.: DOVE NON INDICATO LE SOVRAPPORZIONI DOVRANNO ESSERE MAGGIORI O UGUALI A 50 Ø

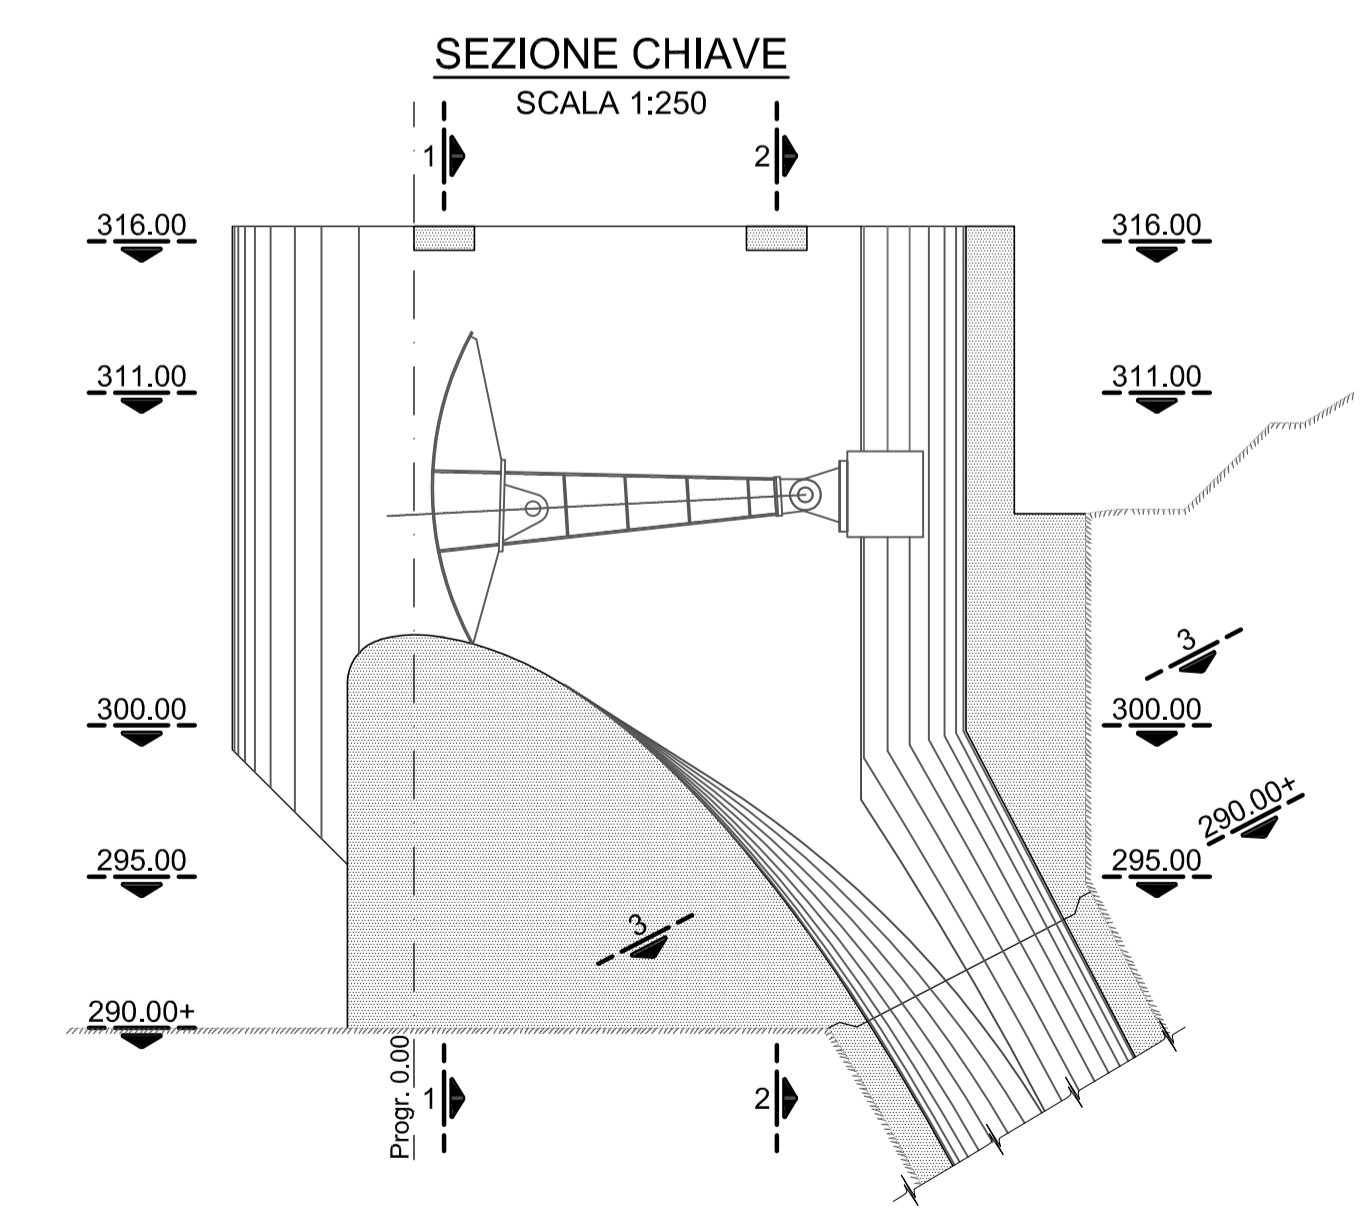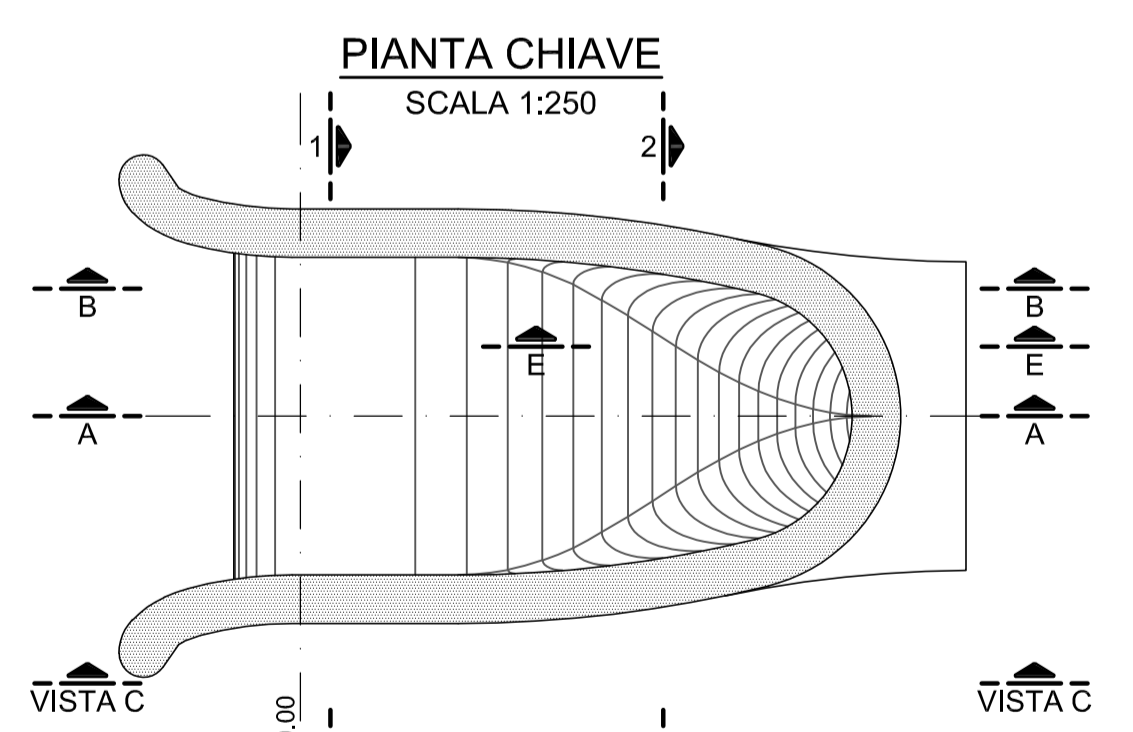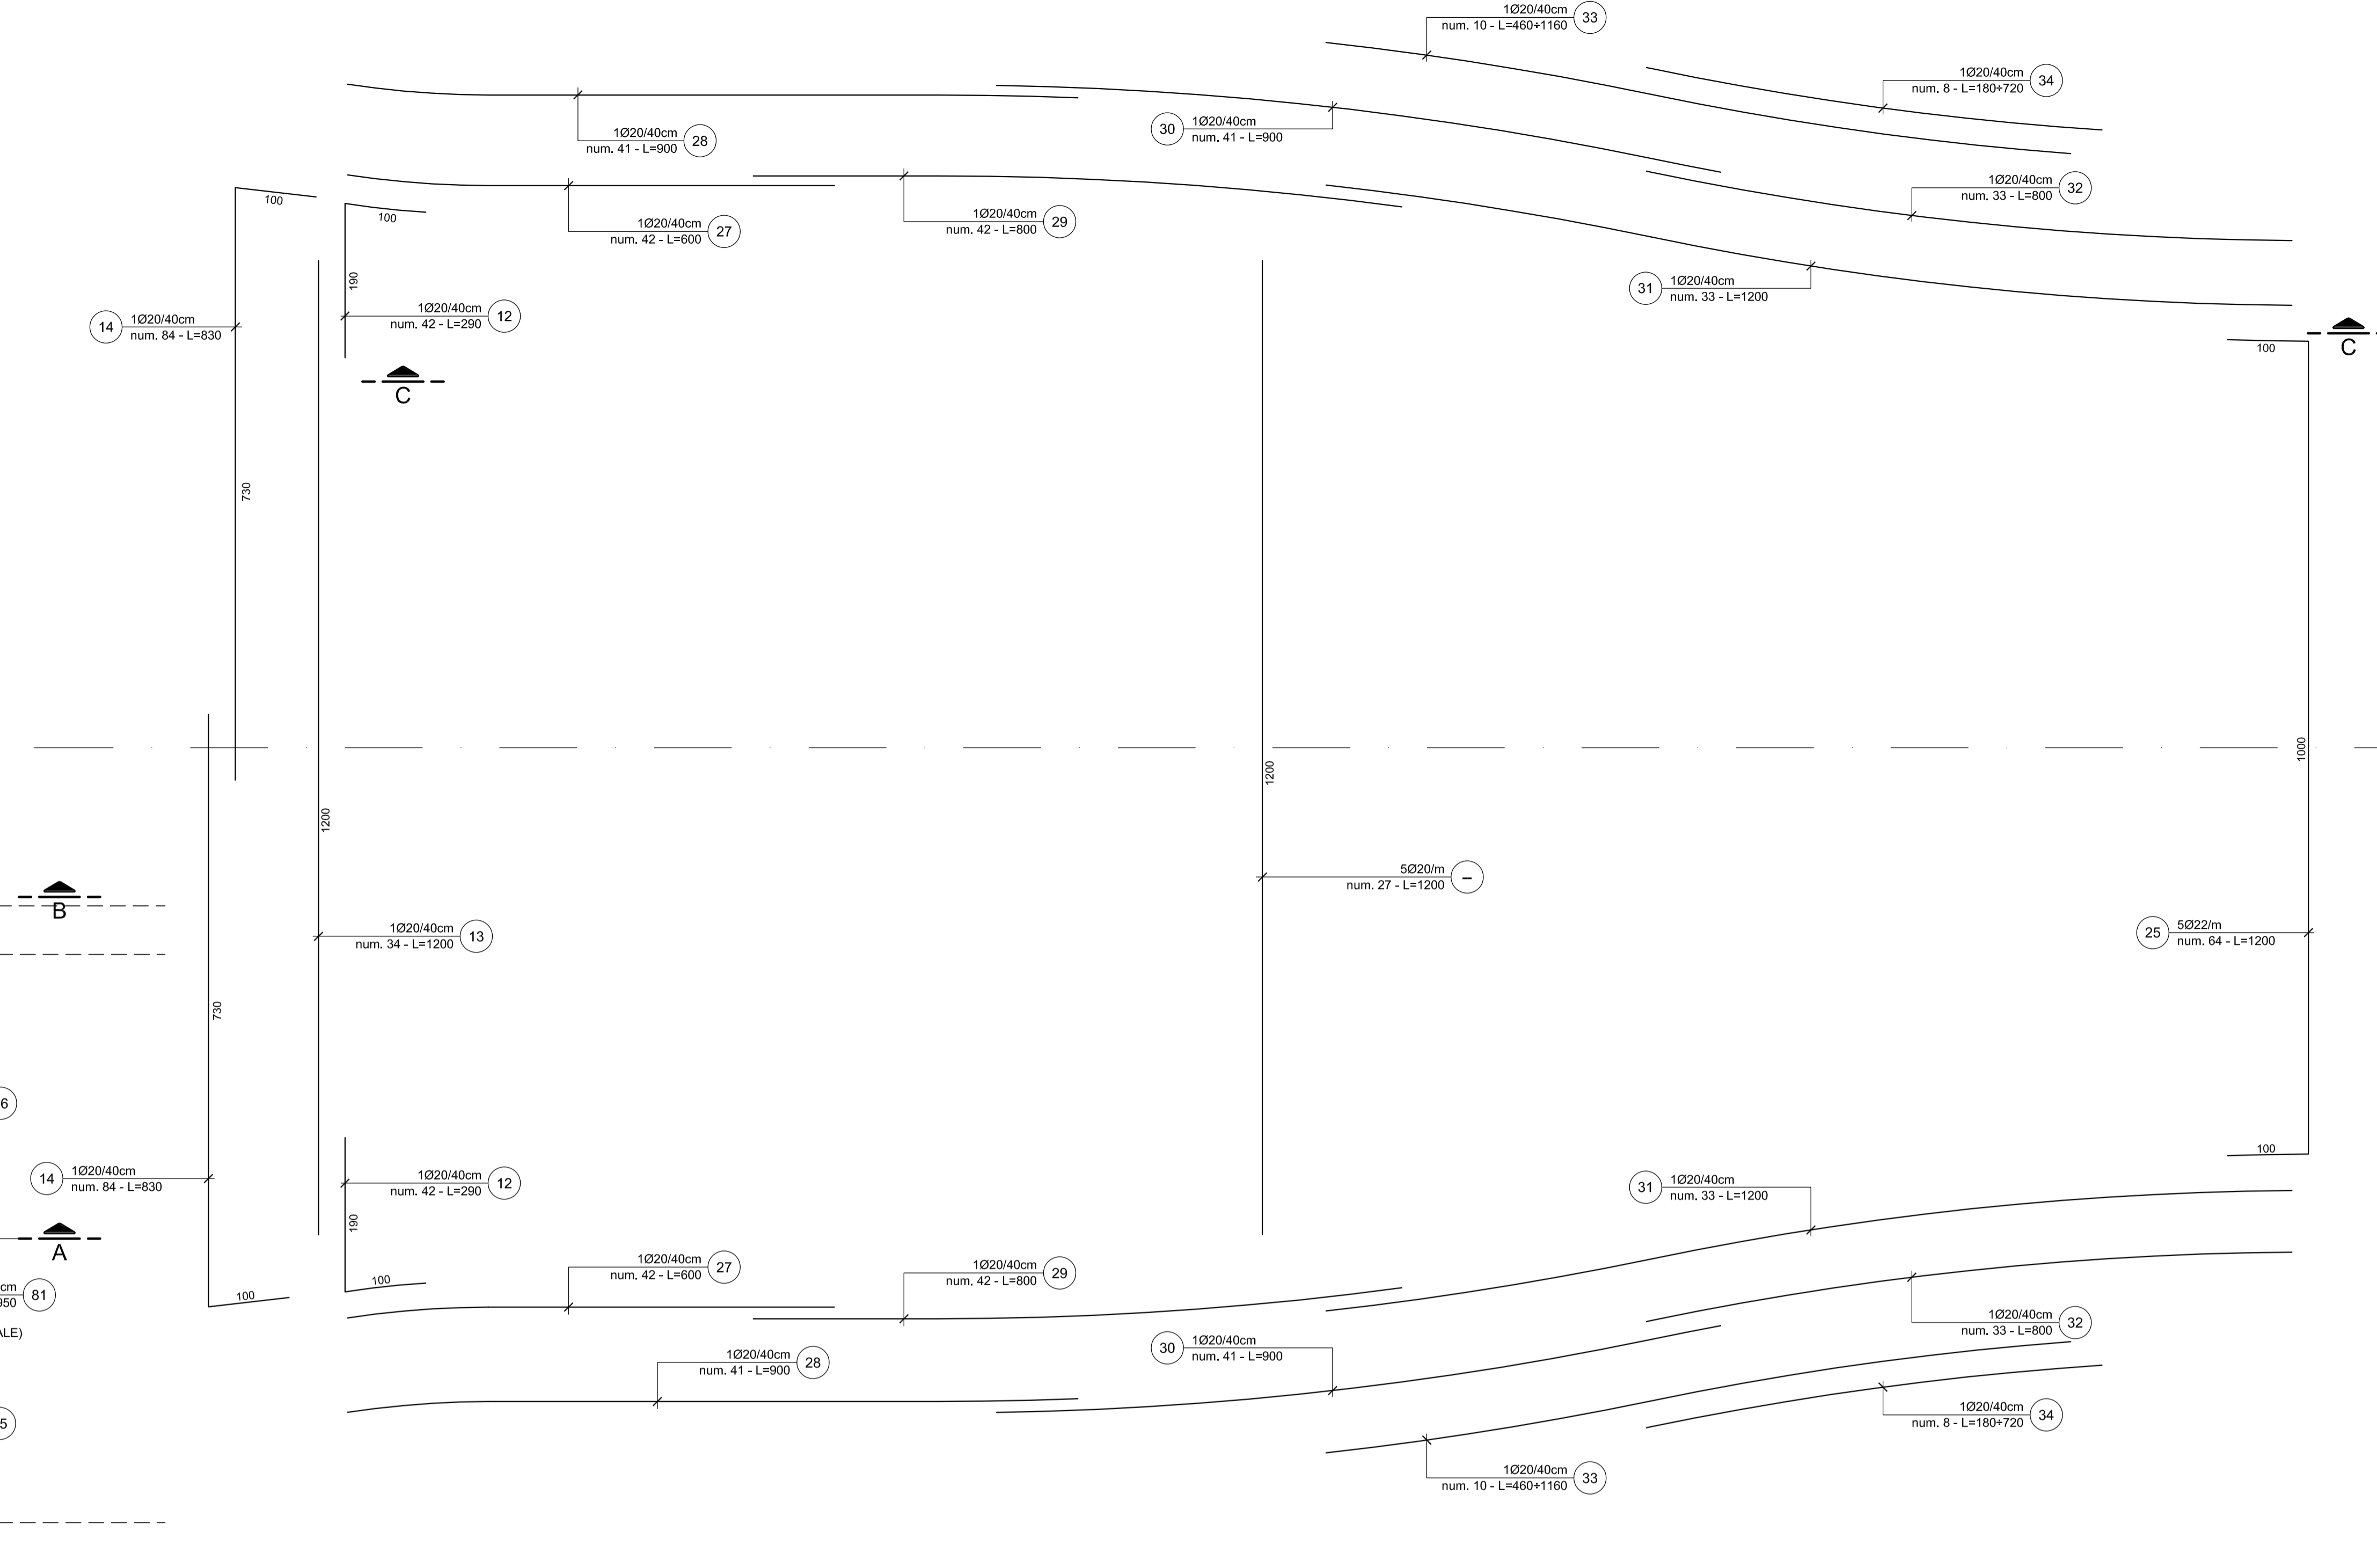

EDISON ALL. B.23

DIGA DI PONTE RACLI
(PROVINCIA DI PORDENONE)

NUOVO SCARICO DI SUPERFICIE
IN SPONDA DESTRA

PROGETTO ESECUTIVO

INTERVENTI
IMBOCCO
ARMATURE - SEZIONE A QUOTA 295 m s.m.
SCALA 1:50

Ing. Claudio Marcello S.r.l.
MILANO, LUGLIO 2016