


REGGIO CALABRIA

PROFILO ANIMA CENTRALE

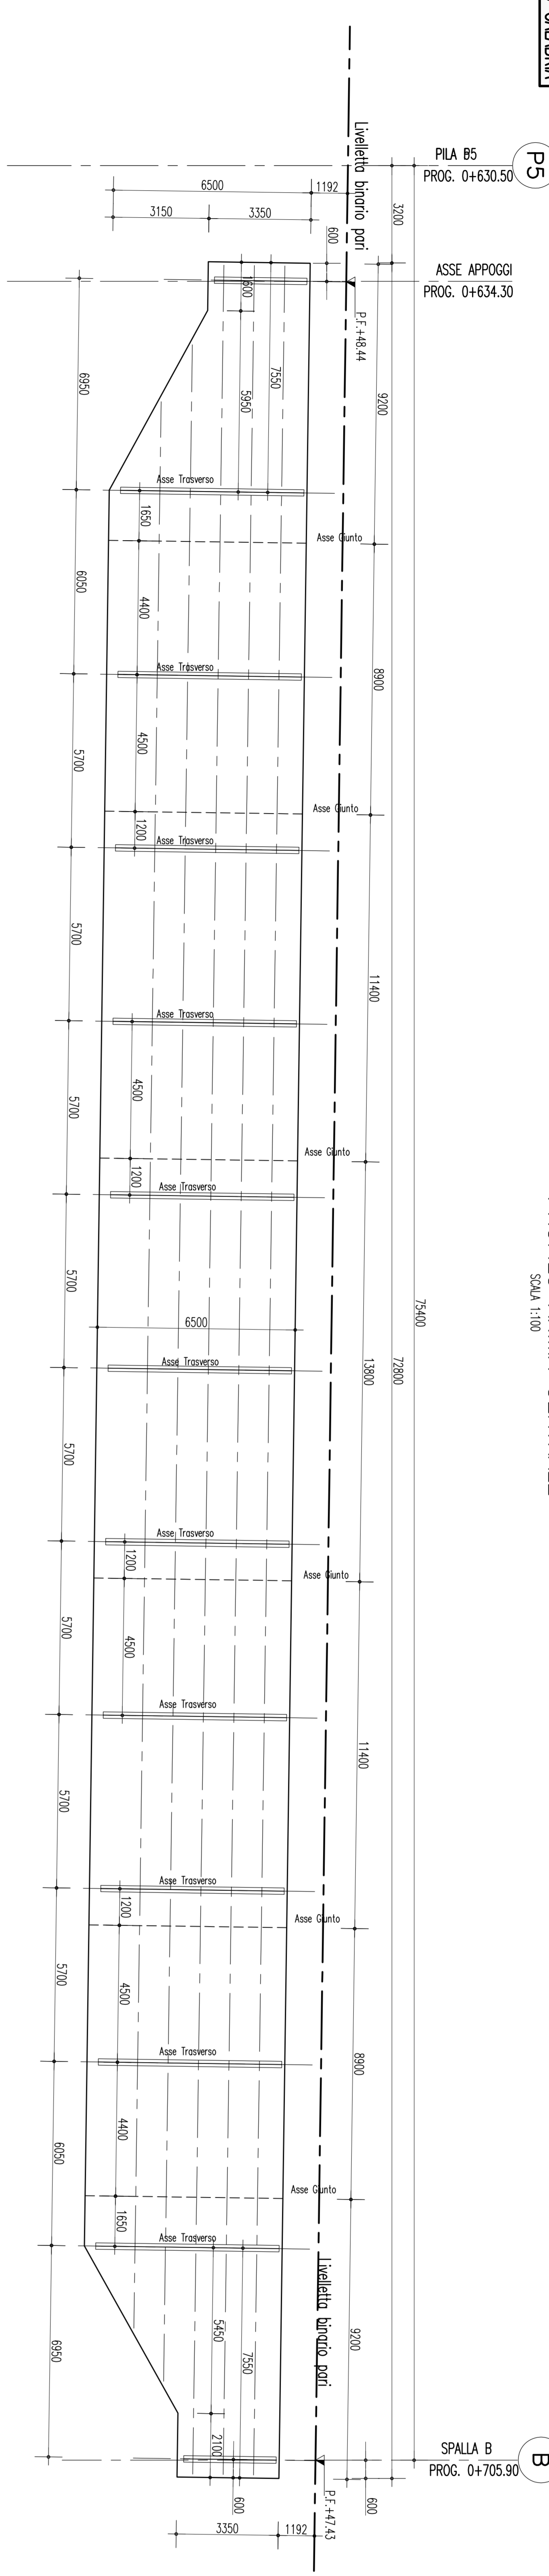

P5  
PILA B5  
PROC. 0+630.50

B  
SPALLA B  
PROC. 0+705.50

MESSINA




Misure in mm

PATIBANDA SUPERIORE	20	20	25	30	25	20
PATIBANDA INFERIORE	20	20	25	30	25	20
ANIMA PANNELLO CENTRALE	18	16	12	12	12	18
ANIMA PANNELLO LATERALE	22	20	16	16	16	22
POLI Ø 25 H=250 passo longitudinale mm	100	150	200	250	200	100
COMPONENTI SUPERIORI	L 100x10	L 100x10	L 100x10	L 100x10	L 100x10	L 100x10
CONCO	C1	C2	C3	C4	C3	C1

SEZIONE TRASVERSALE IN MEZZERIA  
SCALA 1:50

SEZIONE TRASVERSALE SUGLI APPOGGI PILA 5  
SCALA 1:50


SEZIONE TRASVERSALE SUGLI APPOGGI SPALLA B  
SCALA 1:50

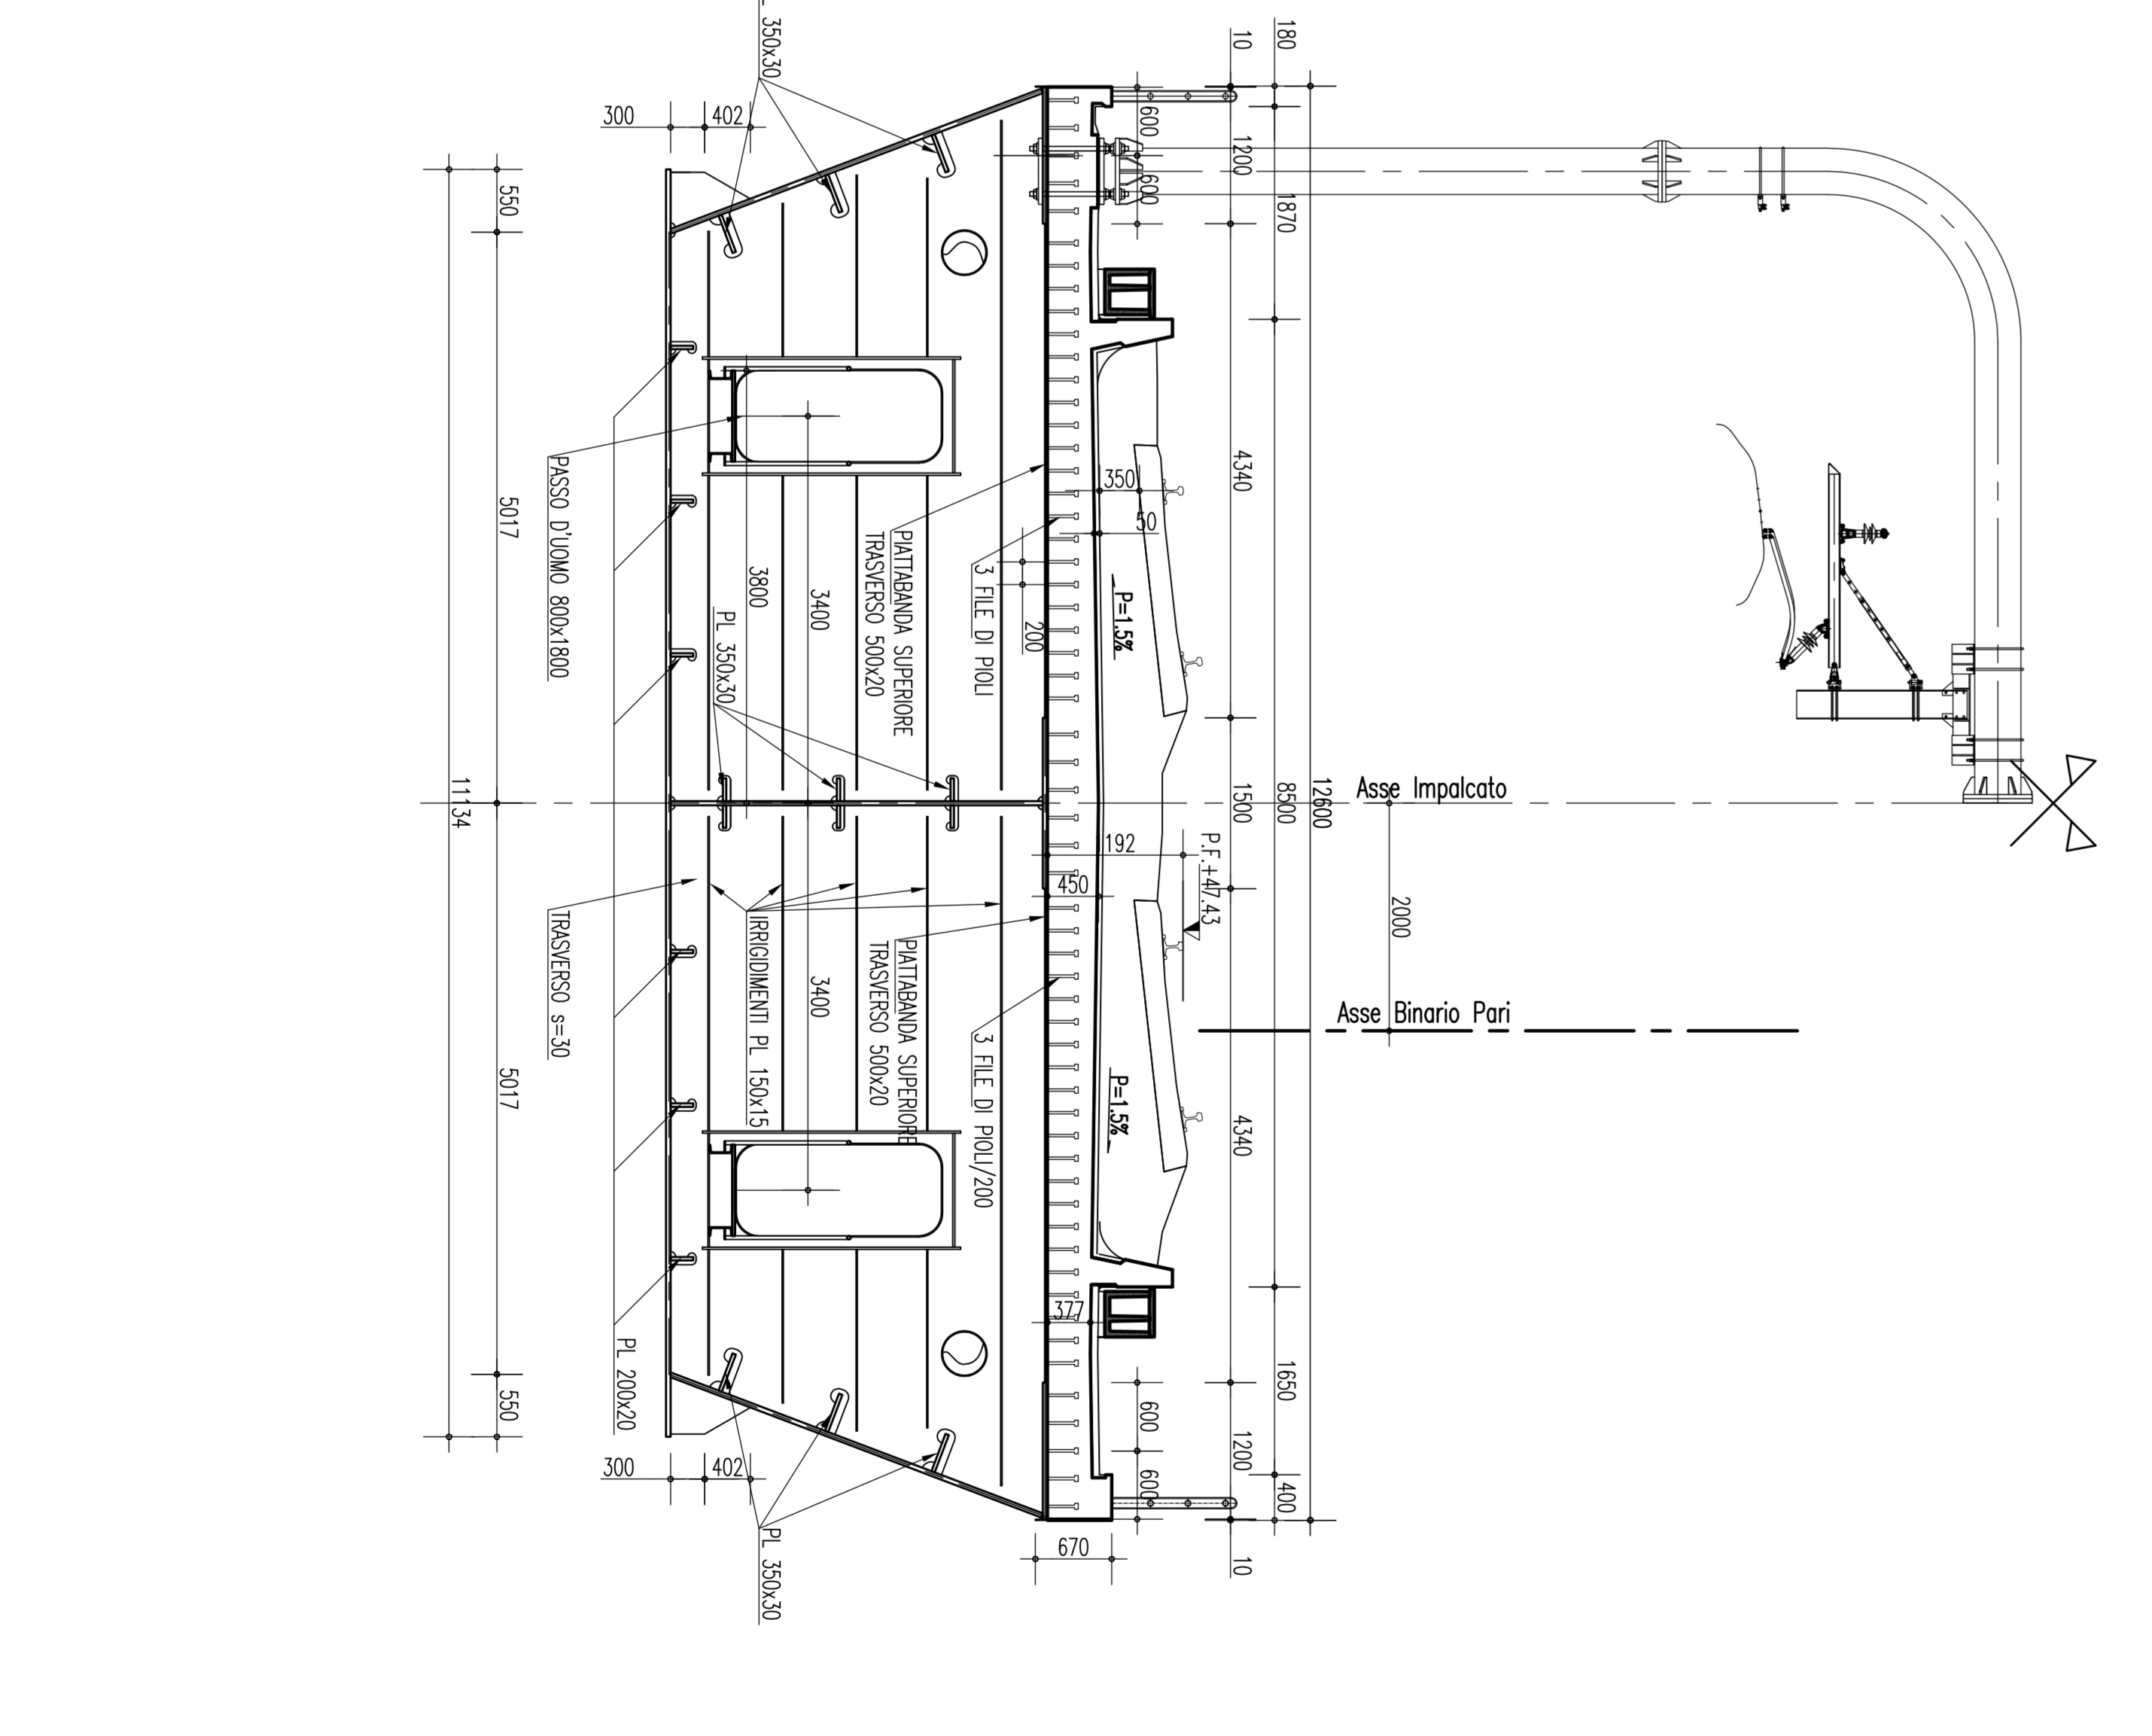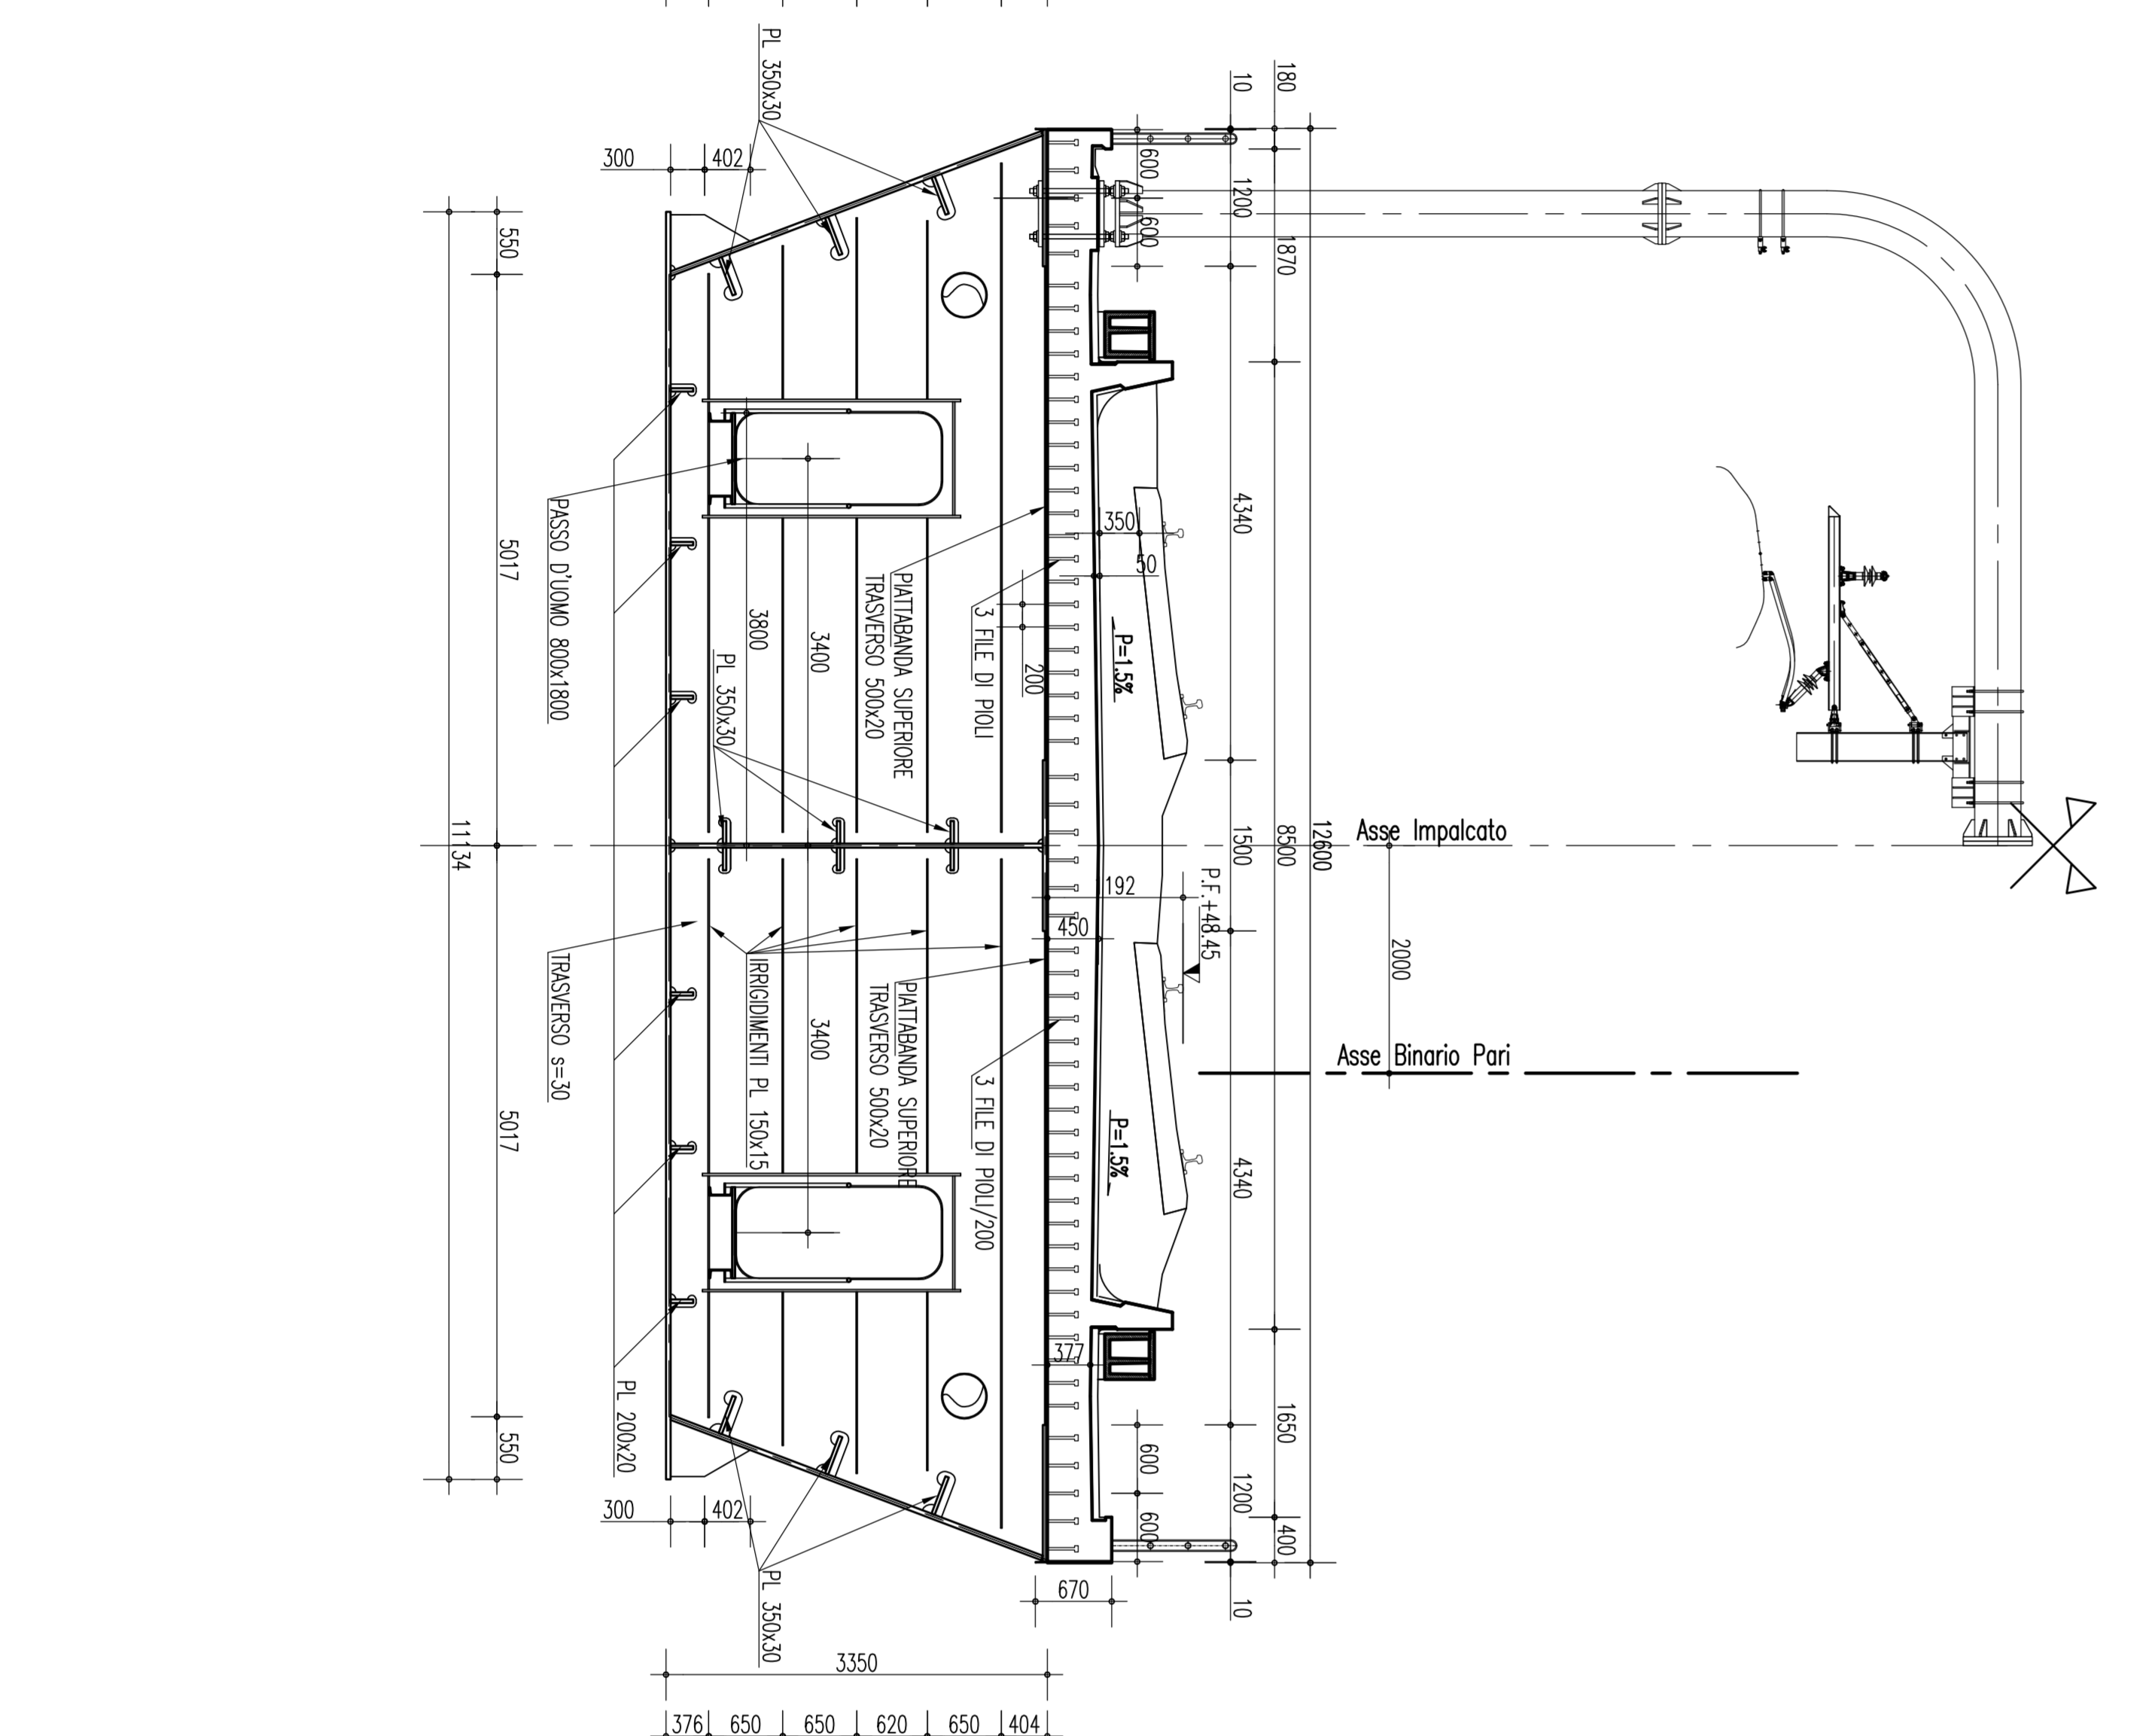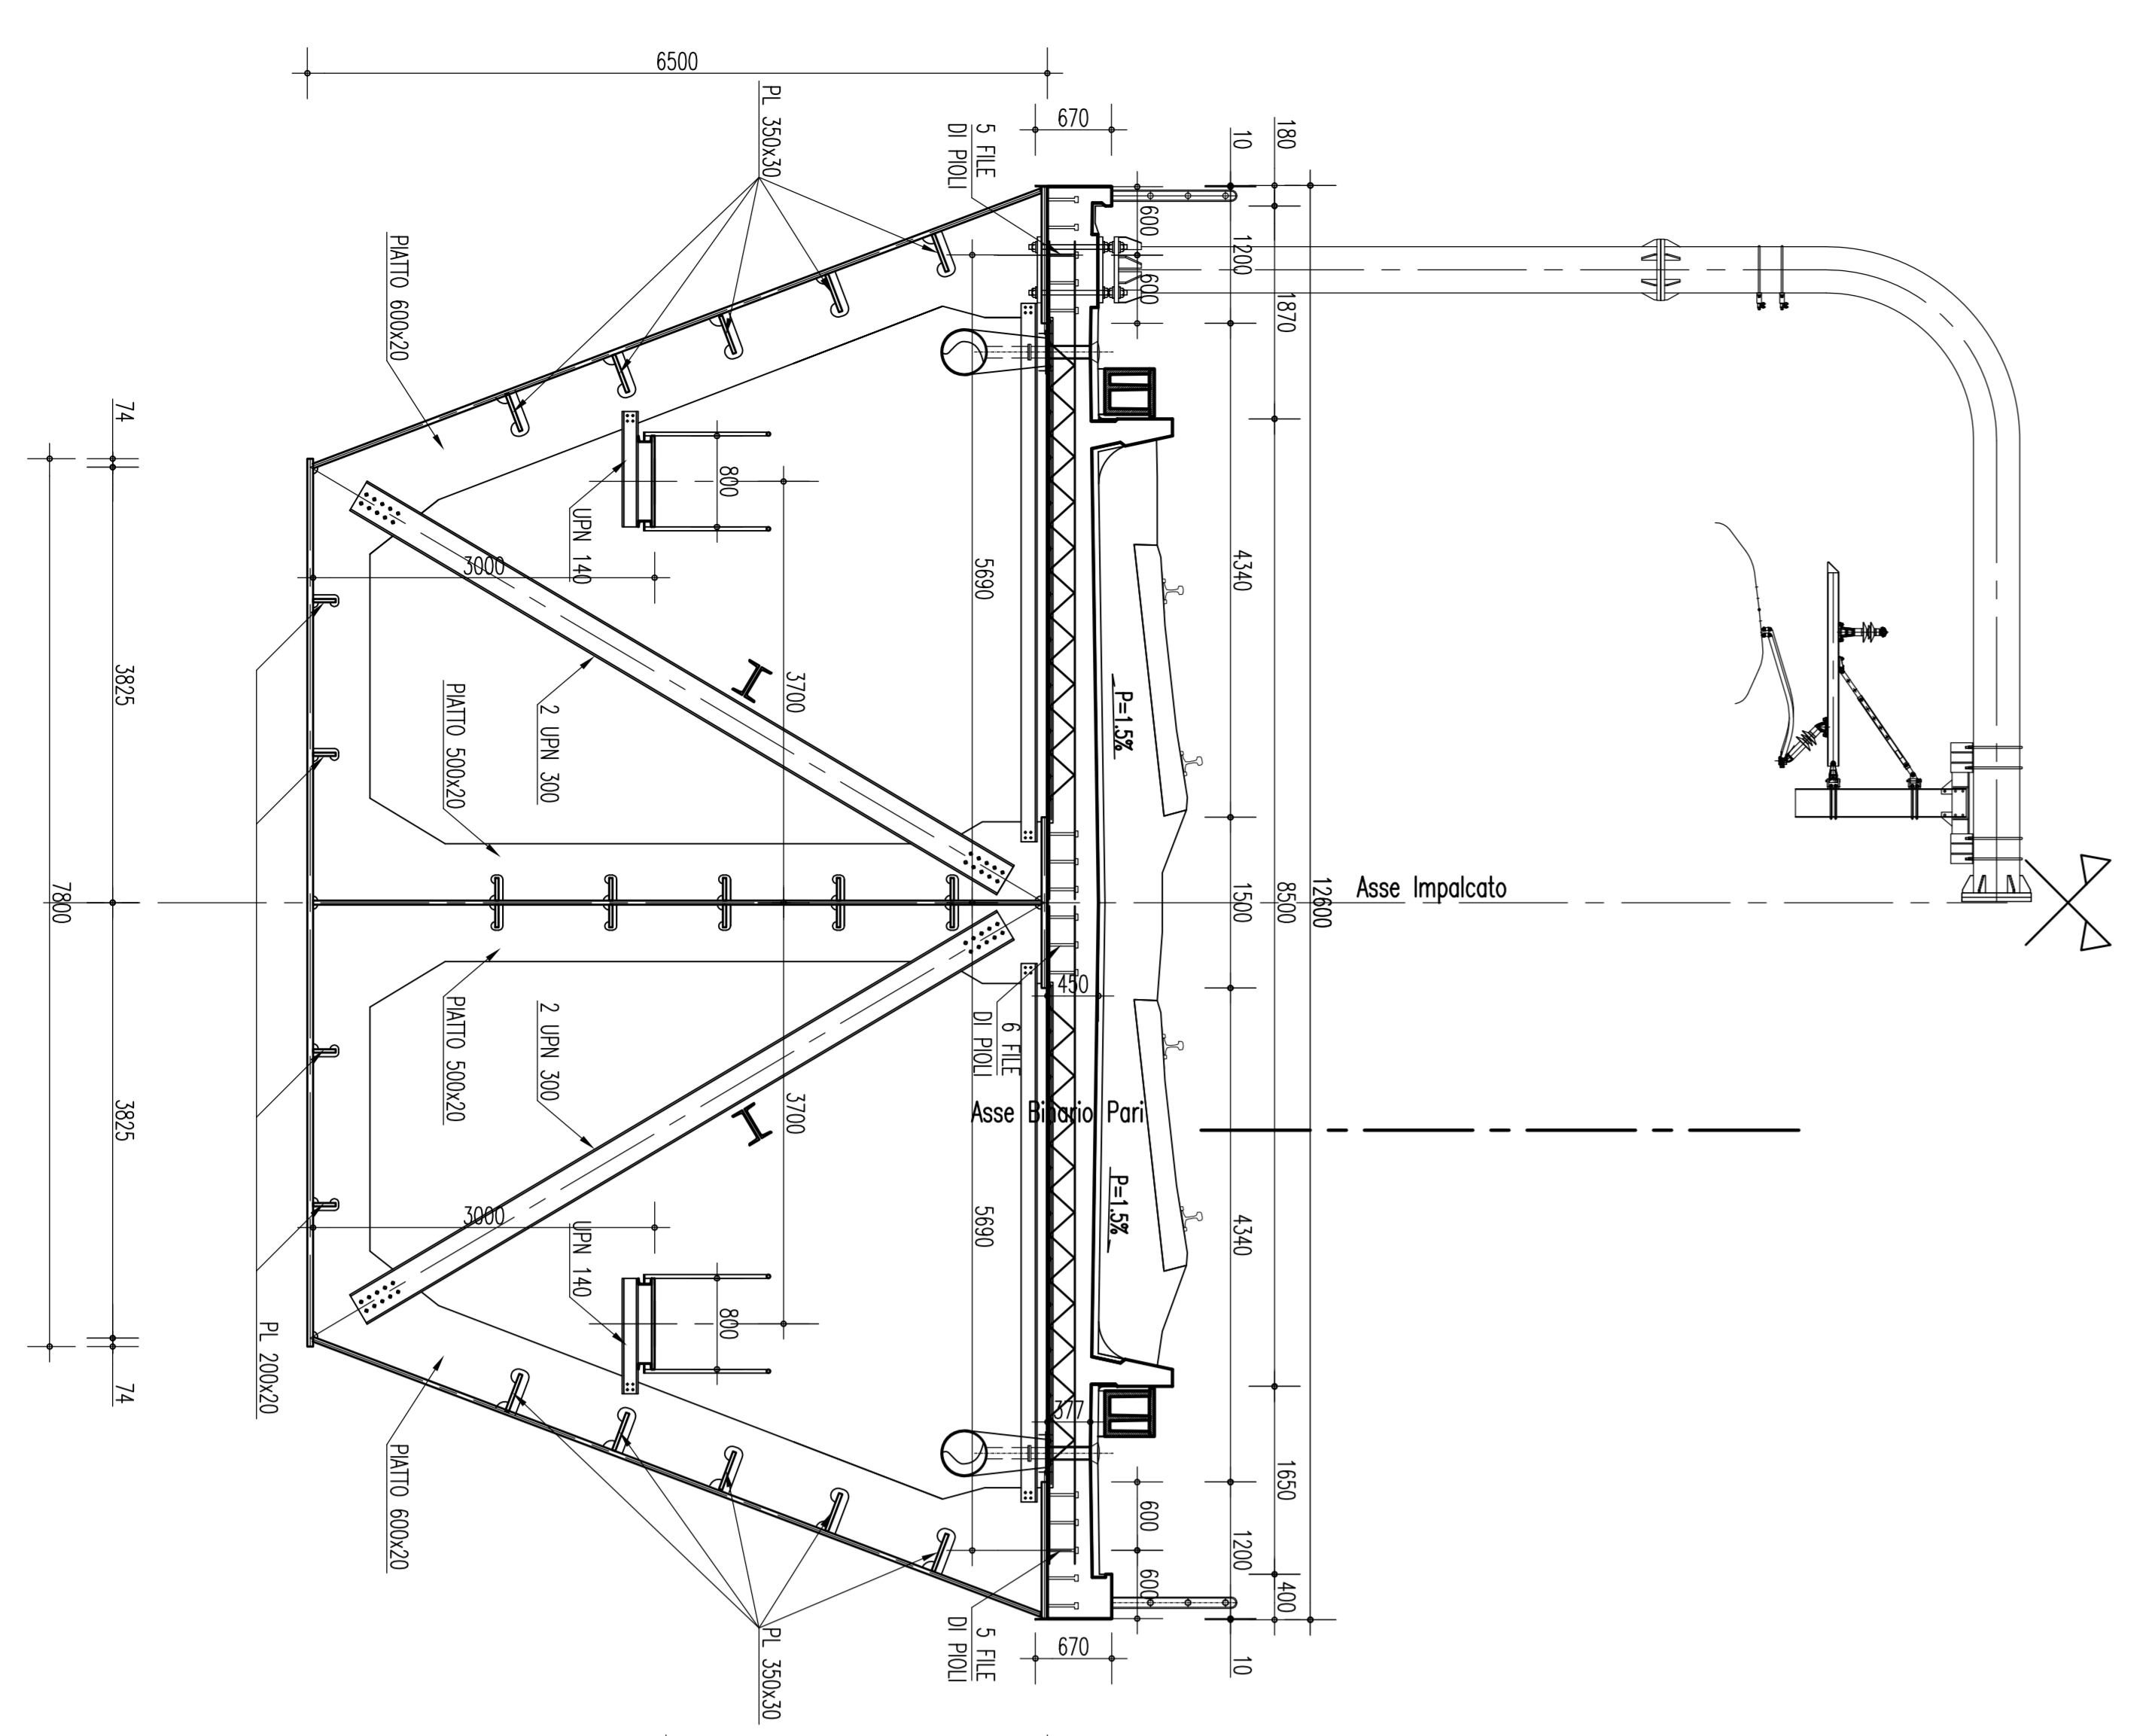

NOTE GENERALI

DIMENSIONI: TUTTE LE DIMENSIONI SONO IN MILLIMETRI, SALVO OVE DIVERSAMENTE INDICATO.  
LE QUOTE ALTIMETRICHE SONO IN METRI (SLAM)

LE PROGRESSIVE PARZIALI E TOTALI E LE QUOTE IN Pianta E IN SEZIONE SI RIFERISCONO ALL'ASSE BINARIO PARI  
LA LUNGHEZZA CORRETTA DEI CONCI DI IMPALCATO E' INDICATA NEI PROFILI. IN Pianta VENGONO RIPORTATI GLI STESSI VALORI CON L'INDICAZIONE DI "FUORI SCALA"

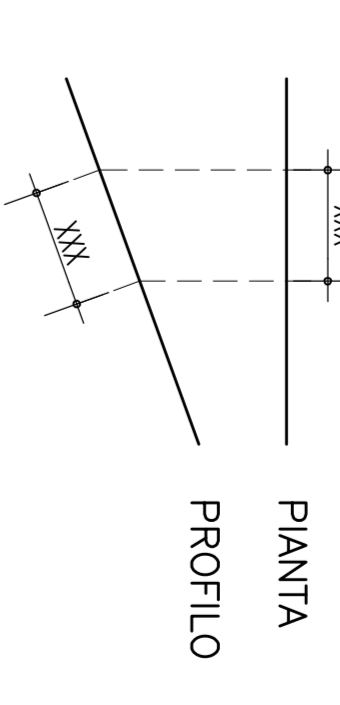

ELABORATI DI RIFERIMENTO:  
CG0700-PITDSVP-CM0000000-01 TABELLA MATERIALI

QUESTO ELABORATO GRAFICO VA LETTO INSIEME A:  
CG0700-PBADSP-CM0000000-54  
CG0700-PBADSP-CM0000000-55

**Stretto di Messina**

Consorzio per la progettazione, realizzazione e gestione del collegamento stabile tra le Sicilie e l'Italia  
1999 n° 153 del 17 gennaio 1991, modificato dal D.M. n° 111 del 24 aprile 2003

**PROGETTO DEFINITIVO**

**PONTE SULLO STRETTO DI MESSINA**

**EUROLINK S.C.A.R.L.**  

**SIMA**  
Dott. Ing. F. Galea  
Dott. Ing. E. Esposito  






**COLLEGAMENTI SICILIA**  

**PA0095-F01**

CARRETERIA METALLICA IMPALCATO FERROVIARIO P5 - SPALLA - 2/2


