CONSORZIO DI BONIFICA
TERRE D'APULIA

LAVORI DI RISTRUTTURAZIONE E POTENZIAMENTO DELL'ACQUEDOTTO RURALE DELLA MURGIA
- SCHEMA SUD -

PROGETTO ESECUTIVO

Progettista:

ARKE' Ingegneria s.r.l.
Via Imperatore Traiano n.4 - 70126 Bari

Prof. Ing. Alberto Ferruccio PICCINNI
Ordine degli Ingegneri della Provincia di Bari n.7288

Dott. Ing. Giovanni VITONE
Ordine degli Ingegneri della Provincia di Bari n.3313

Dott. Ing. Gioacchino ANGARANO
Ordine degli Ingegneri della Provincia di Bari n.5970

Dott. Ing. Luigi FANELLI
Ordine degli Ingegneri della Provincia di Bari n.7428

Dott. Ing. Stefano FRANCAVILLA
Ordine degli Ingegneri della Provincia di Bari n.4927

Responsabile del Procedimento:

Dott. Ing. Giuseppe CORTI

Codice

B05.1

Elaborato

Tronco SD01A - Planimetria su base AFG

			SCALA 1:2.000	
0	MAGGIO - 2019	Emesso per Progetto Definitivo	013 - ARM - PAFG	Dwg
REV	DATA	NOTE	COD.ELABORATO	

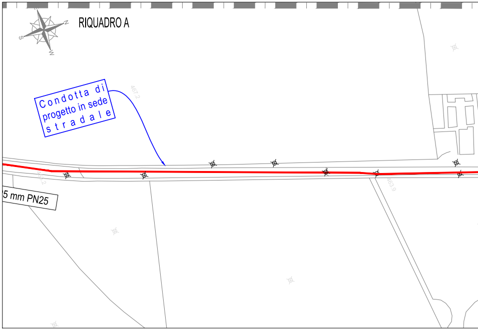
RIQUADRO A
N
S
W
Condotta di progetto in sede stradale
467.2
463.9
5 mm PN25

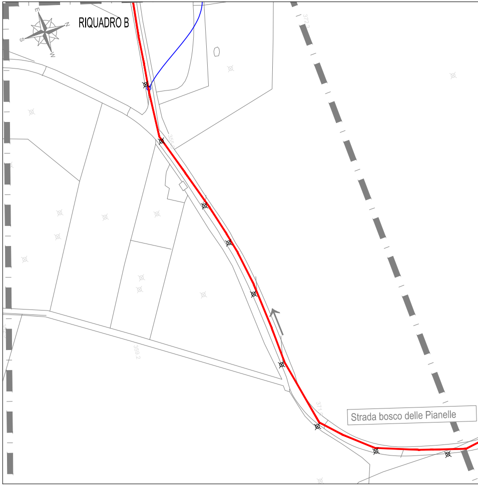
RIQUADRO B
N
S
E
W
Strada bosco delle Pianelle

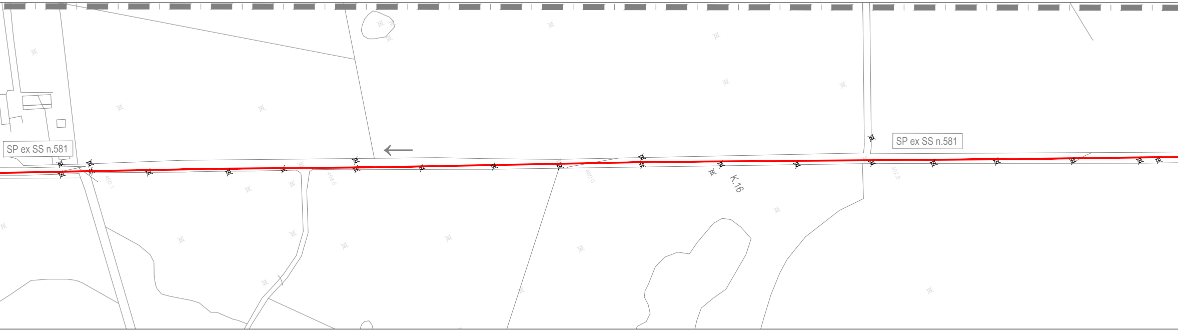
SP ex SS n.581
SP ex SS n.581
K.16

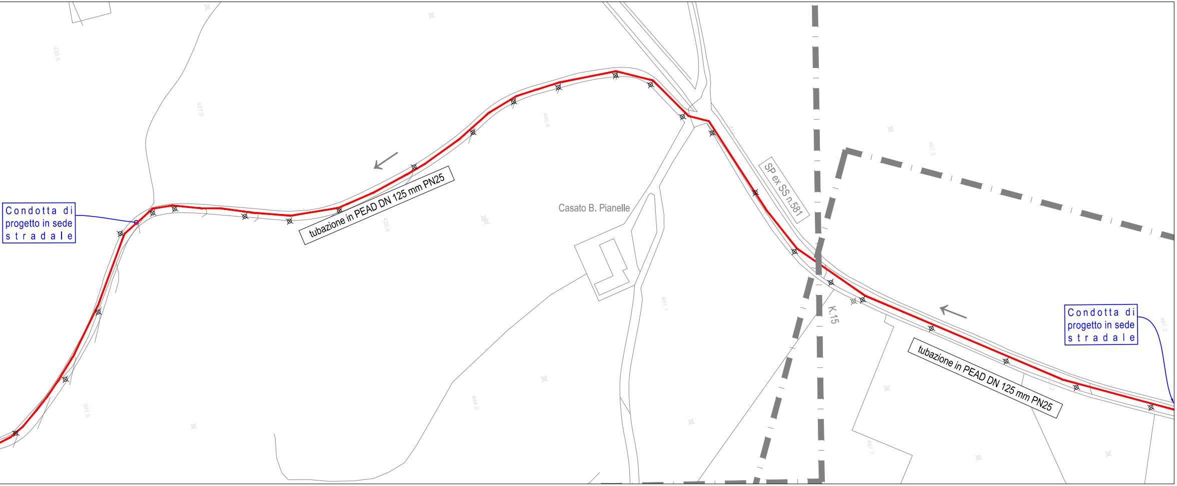
Condotta di progetto in sede stradale
tubazione in PEAD DN 125 mm PN25
Casato B. Pianelle
SP ex SS n.581
K.15
tubazione in PEAD DN 125 mm PN25
Condotta di progetto in sede stradale

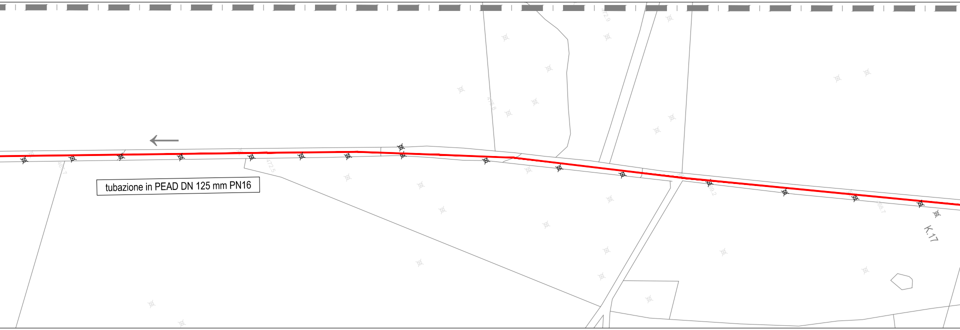
tubazione in PEAD DN 125 mm PN16
K.17

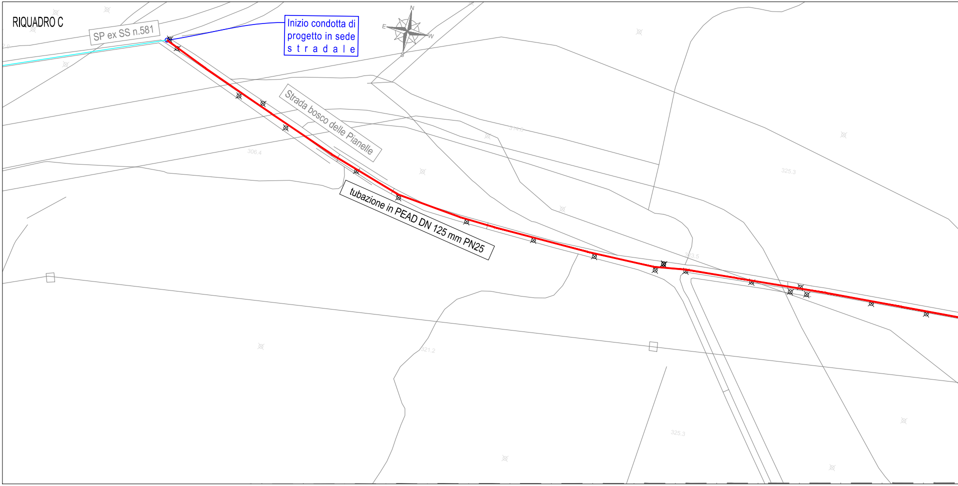
RIQUADRO C
SP ex SS n.581
Inizio condotta di progetto in sede stradale
N
E
W
S
Strada bosco delle Pianelle
306.4
tubazione in PEAD DN 125 mm PN25
325.3
321.2
325.3

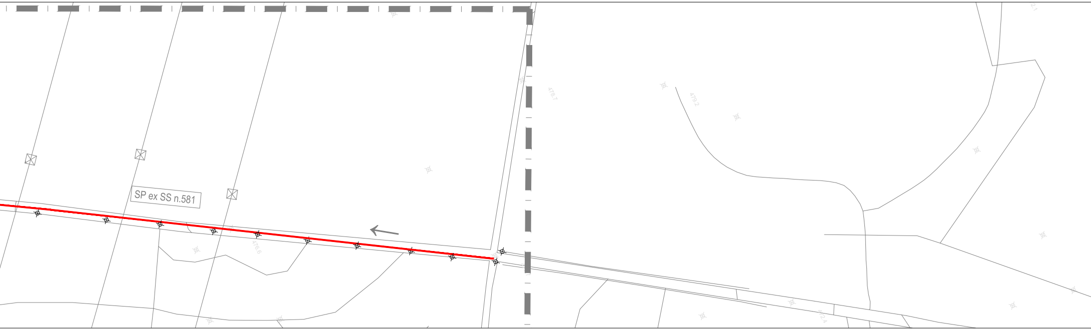
SP ex SS n.581
476.6
478.7
479.2

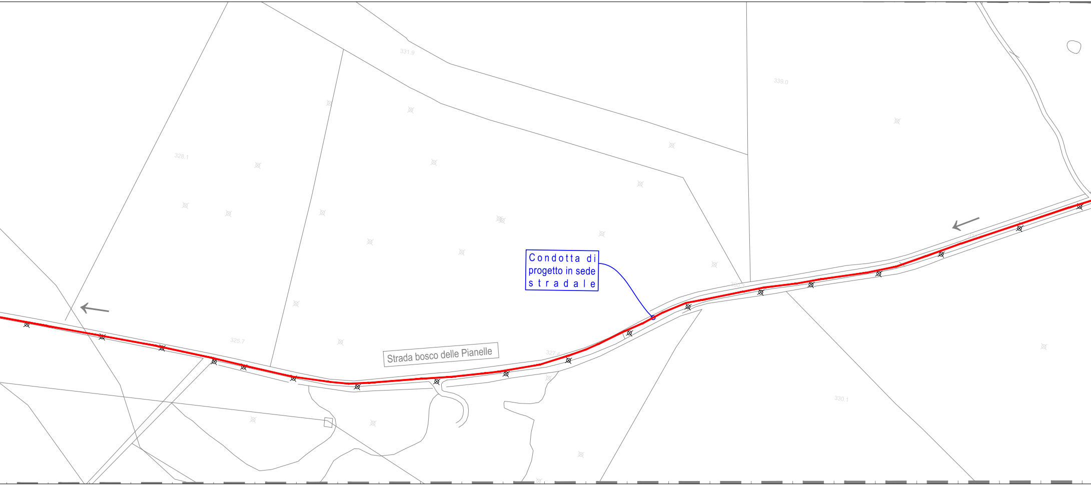
331.9
339.0
328.1
325.7
327.4
330.1
Condotta di progetto in sede stradale
Strada bosco delle Pianelle

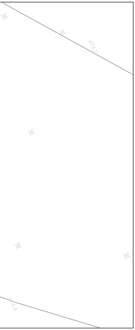

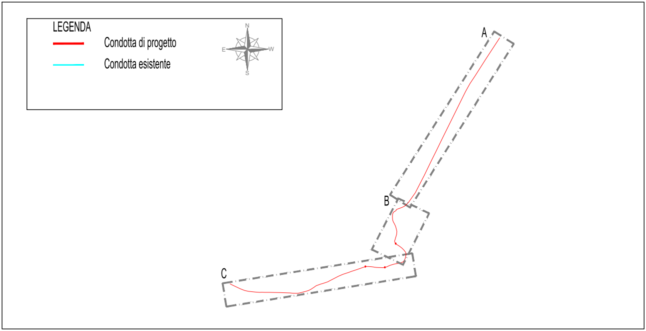
LEGENDA
Condotta di progetto
Condotta esistente
N
E
W
S
A
B
C

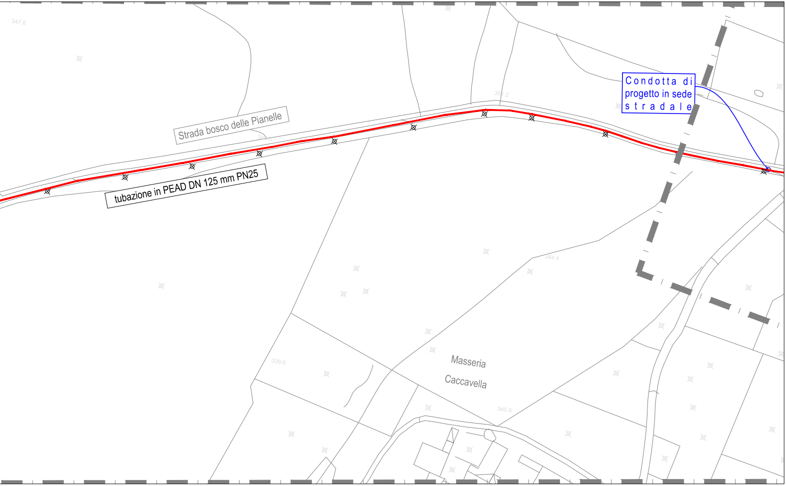
347.6
Condotta di progetto in sede stradale
351.2
Strada bosco delle Pianelle
tubazione in PEAD DN 125 mm PN25
344.4
339.6
Masseria
Caccavella
340.9