


REGGIO CALABRIA

PIANTA FONDAZIONI  
SCALA 1:1000


MESSINA

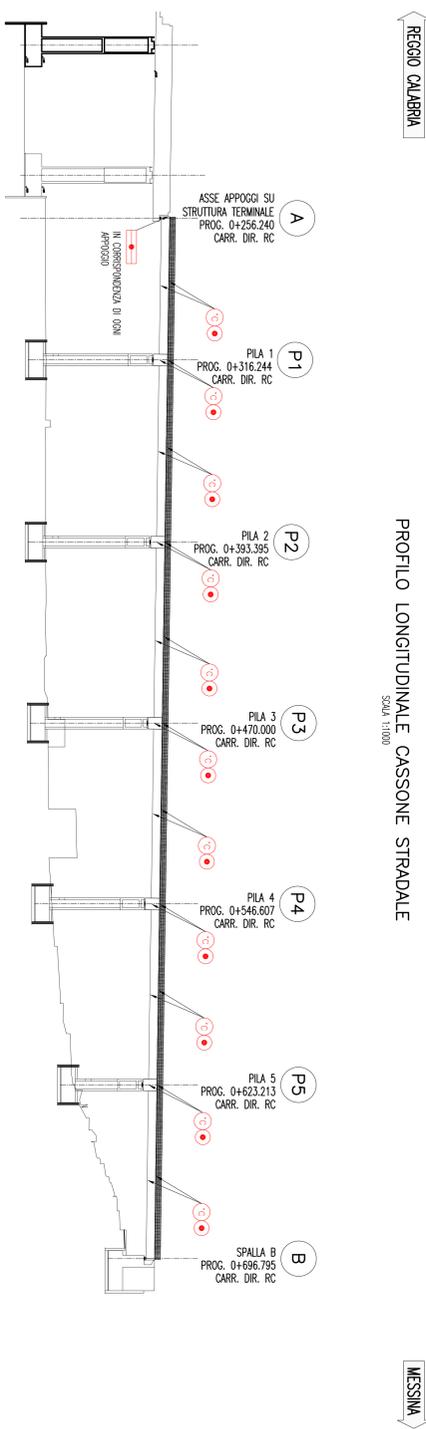


REGGIO CALABRIA

PROFilo LONGITUDINALE CASSONE STRADALE  
SCALA 1:1000

MESSINA

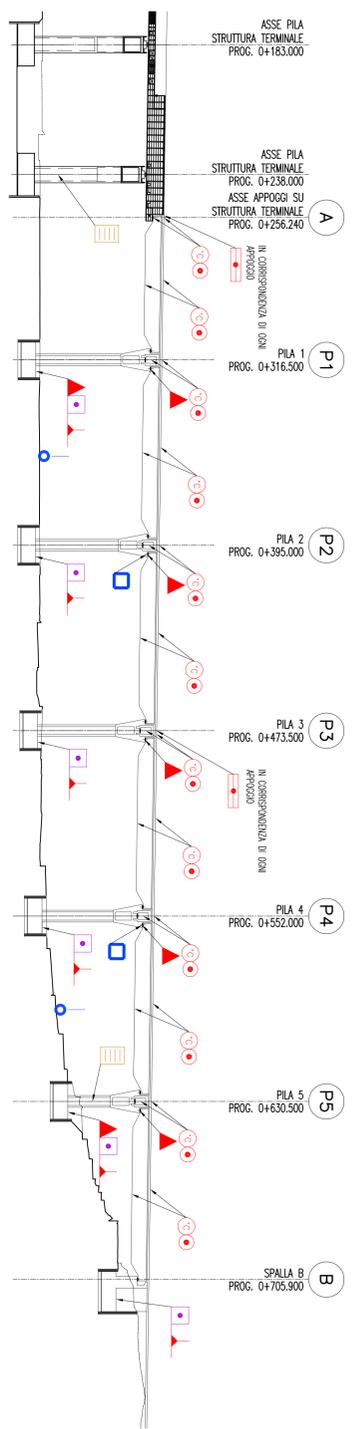


PROFilo LONGITUDINALE CASSONE FERROVIARIO  
SCALA 1:1000

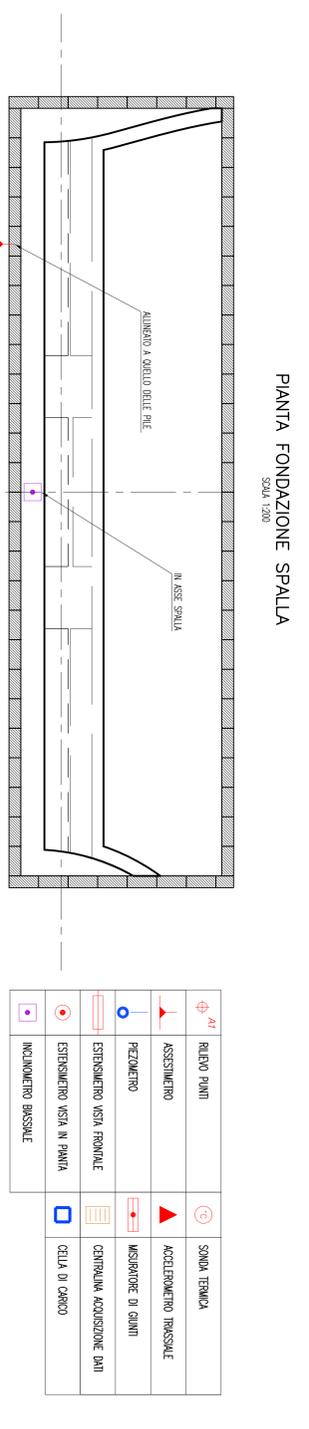


PIANTA FONDAZIONE SPALLA  
SCALA 1:200


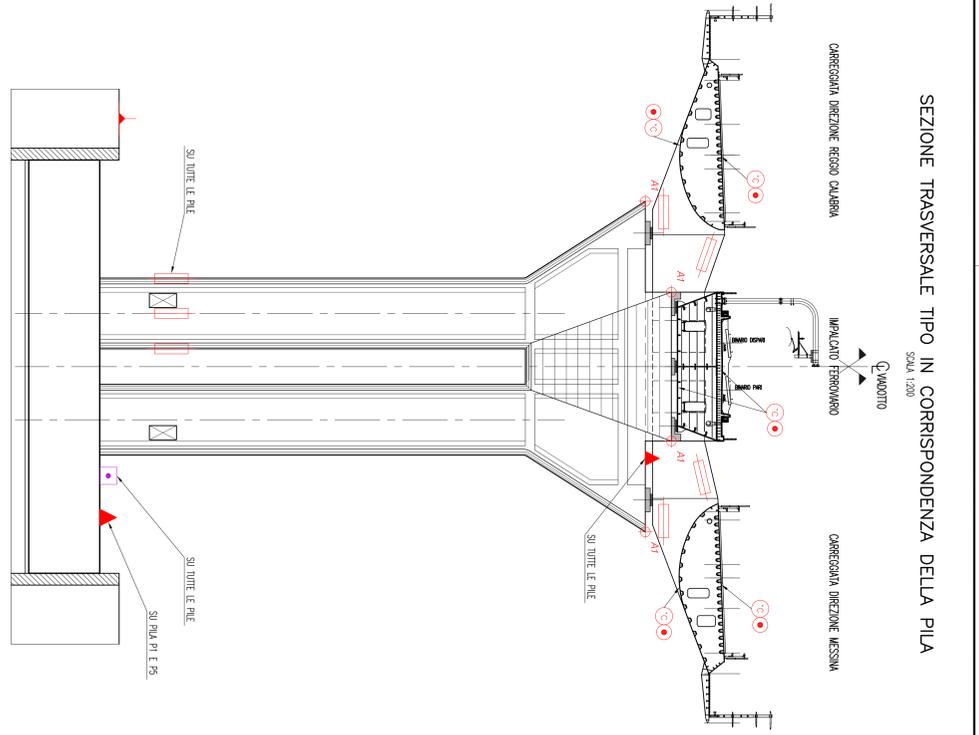


SEZIONE TRASVERSALE TIPO IN CORRISPONDENZA DELLA PILA  
SCALA 1:200

PIANTA TRASVERSO - VISTA SUPERIORE  
SCALA 1:200

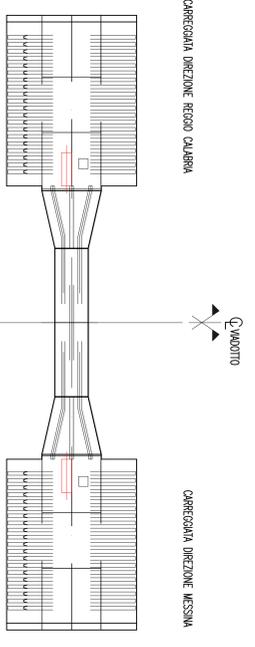

PIANTA PULVINO  
SCALA 1:200

PIANTA FONDAZIONE PILA  
SCALA 1:200

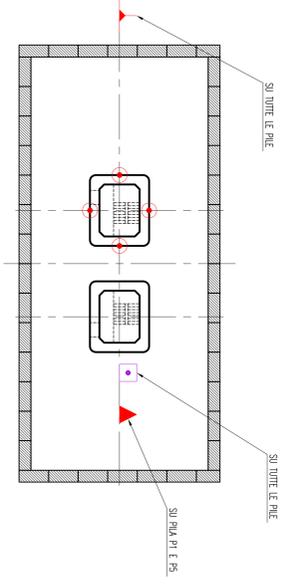

NOTE GENERALI

NOTE:  
TUTTE LE DIMENSIONI SONO IN METRI,  
SALVO OVE DIVERSAMENTE INDICATO.

ELABORATI DI RIFERIMENTO:  
GG0700-PTTSP-010000000-01 TABELLA MATERIALI

**Stretto di Messina**  


**PROGETTO DEFINITIVO**

**COLLEGAMENTI SICILIA**  
VADOtto PANTANO - INFRASTRUTTURA STRADALE E FERROVIARIA  
OPERE CIVILI STRADALI/FERROVIARI  
VADOtto  
MONITORAGGIO STRUTTURALE

**PA0103\_F01**

INDICE	SCALA
REG. DATA	REVISIONI
02/06/2011	1. APPROVAZIONE FINALE
	2. APPROVAZIONE
	3. APPROVAZIONE
