



PRESCRIZIONI PER I MATERIALI

CALCESTRUZZO:
 Classe resistenza: C 35/45 daN/mm²
 Max. rapp. A/C: 0,40
 Contenuto min. c/c: 370 kg/m³
 Classe di esposizione: XS3
 Diametro max inerti: 32 mm
 Ricoprimento minimo: 50 mm

ACCIAIO PER CLS:
 B450C controllato in stabilimento

TABELLA DEI FILI FISSI E DELLE QUOTE ALTIMETRICHE SIGNIFICATIVE											
FILO	Qr	He PL	H PIL	FILO	Qr	He PL	H PIL	FILO	Qr	He PL	H PIL
3	7,670	6,87	7,77	21	7,783	6,98	7,88	38	6,667	5,87	6,77
4	7,637	6,84	7,74	22	7,140	6,34	7,24	39	6,827	6,03	6,93
5	8,014	7,21	8,11	23	8,227	7,43	8,33	40	5,549	4,75	5,65
6	7,755	6,96	7,86	24	8,190	7,39	8,29	41	6,133	5,33	6,23
7	7,345	6,55	7,45	25	7,999	7,20	8,10	42	6,323	5,52	6,42
8	7,267	6,47	7,37	26	7,826	7,03	7,93	43	6,277	5,48	6,38
9	5,059	4,26	5,16	27	7,194	6,39	7,29	44	5,282	4,48	5,38
11	7,237	6,44	7,34	28	8,147	7,35	8,25	45	5,897	5,10	6,00
12	7,857	7,06	7,96	29	8,259	7,46	8,36	46	6,151	5,35	6,25
13	7,893	7,09	7,99	30	7,983	7,18	8,08	47	5,581	4,78	5,68
14	7,765	6,96	7,86	31	7,754	6,95	7,85	48	5,721	4,92	5,82
15	7,718	6,92	7,82	32	6,761	5,96	6,86	49	5,830	5,03	5,93
16	7,052	6,25	7,15	33	7,006	6,21	7,11	50	5,542	4,74	5,64
17	7,705	6,91	7,81	34	7,312	6,51	7,41	51	5,352	4,55	5,45
18	8,208	7,41	8,31	35	7,370	6,57	7,47	52	5,137	4,34	5,24
19	8,066	7,27	8,17	36	6,196	5,40	6,30				
20	7,716	6,92	7,82	37	6,323	5,52	6,42				

Qr QUOTA PRESUNTA DEL PIANO ROCCIOSO SUL QUALE APPOGGIARE I PUNTI (in m s.l.m.m.)
 He PL ALTEZZA ESTRADOSSALE DEI PUNTI (in metri)
 H PIL ALTEZZA PREVISTA DEI PILASTRI (in metri)

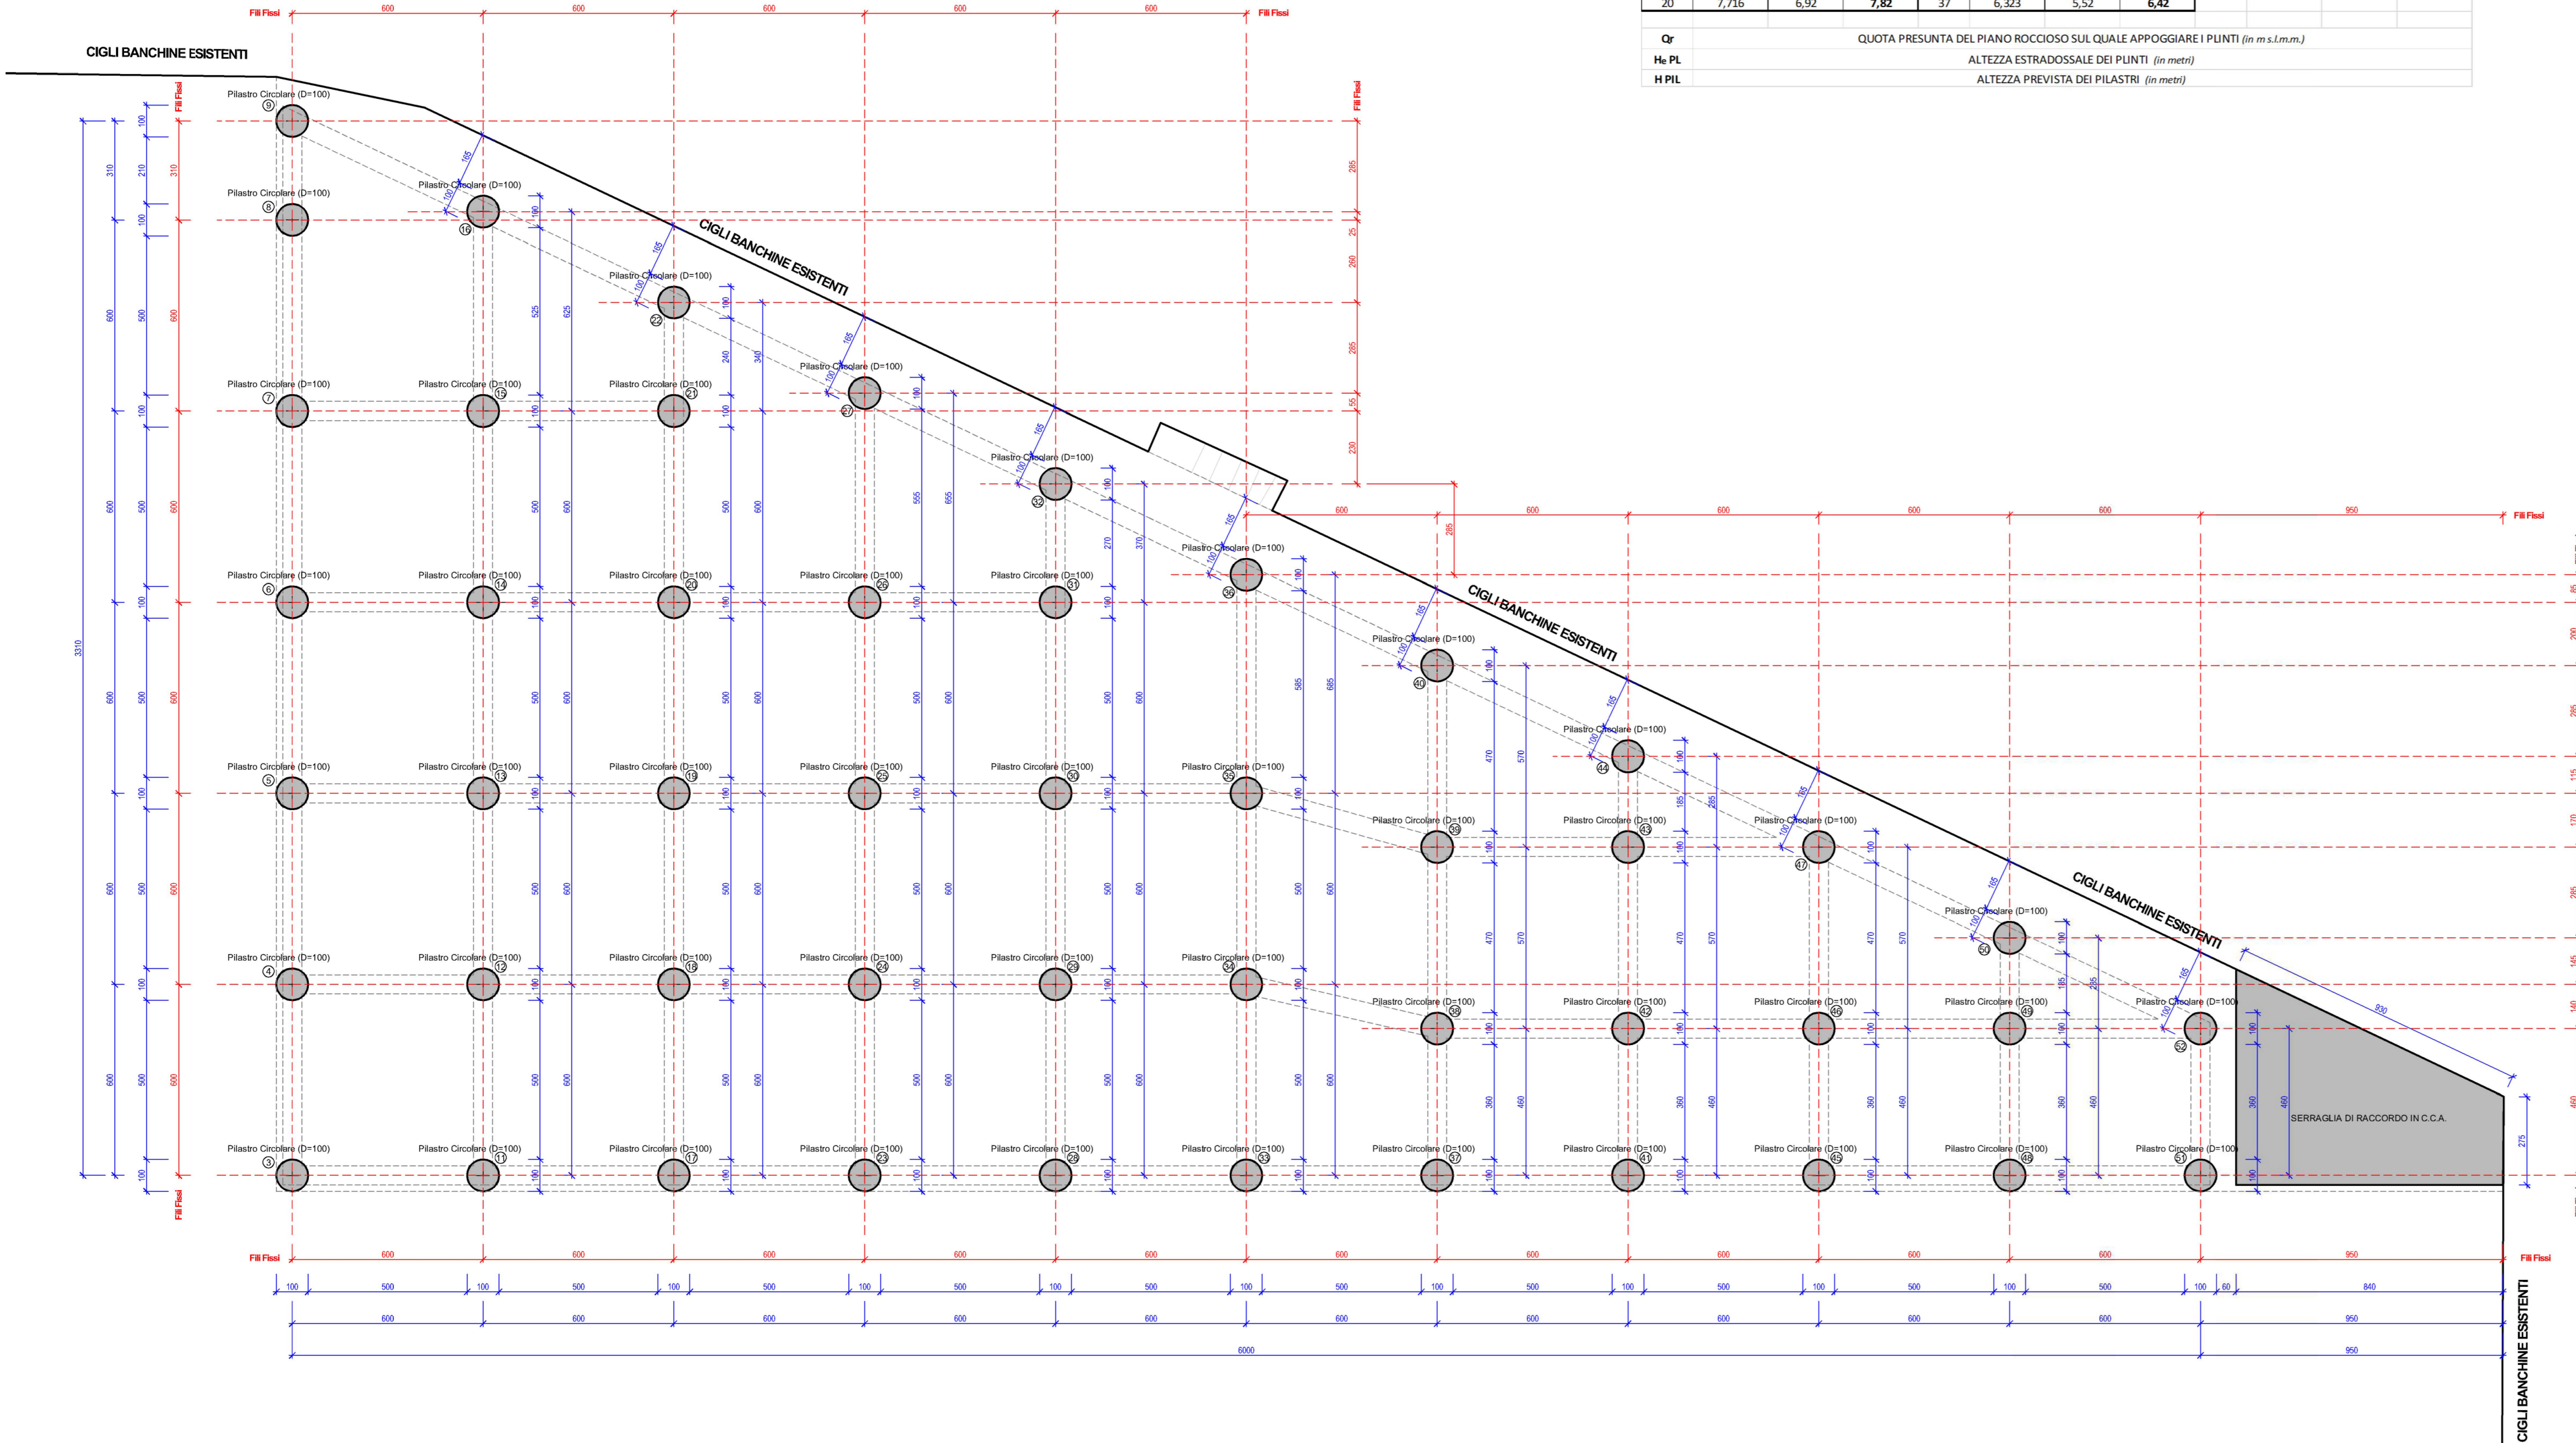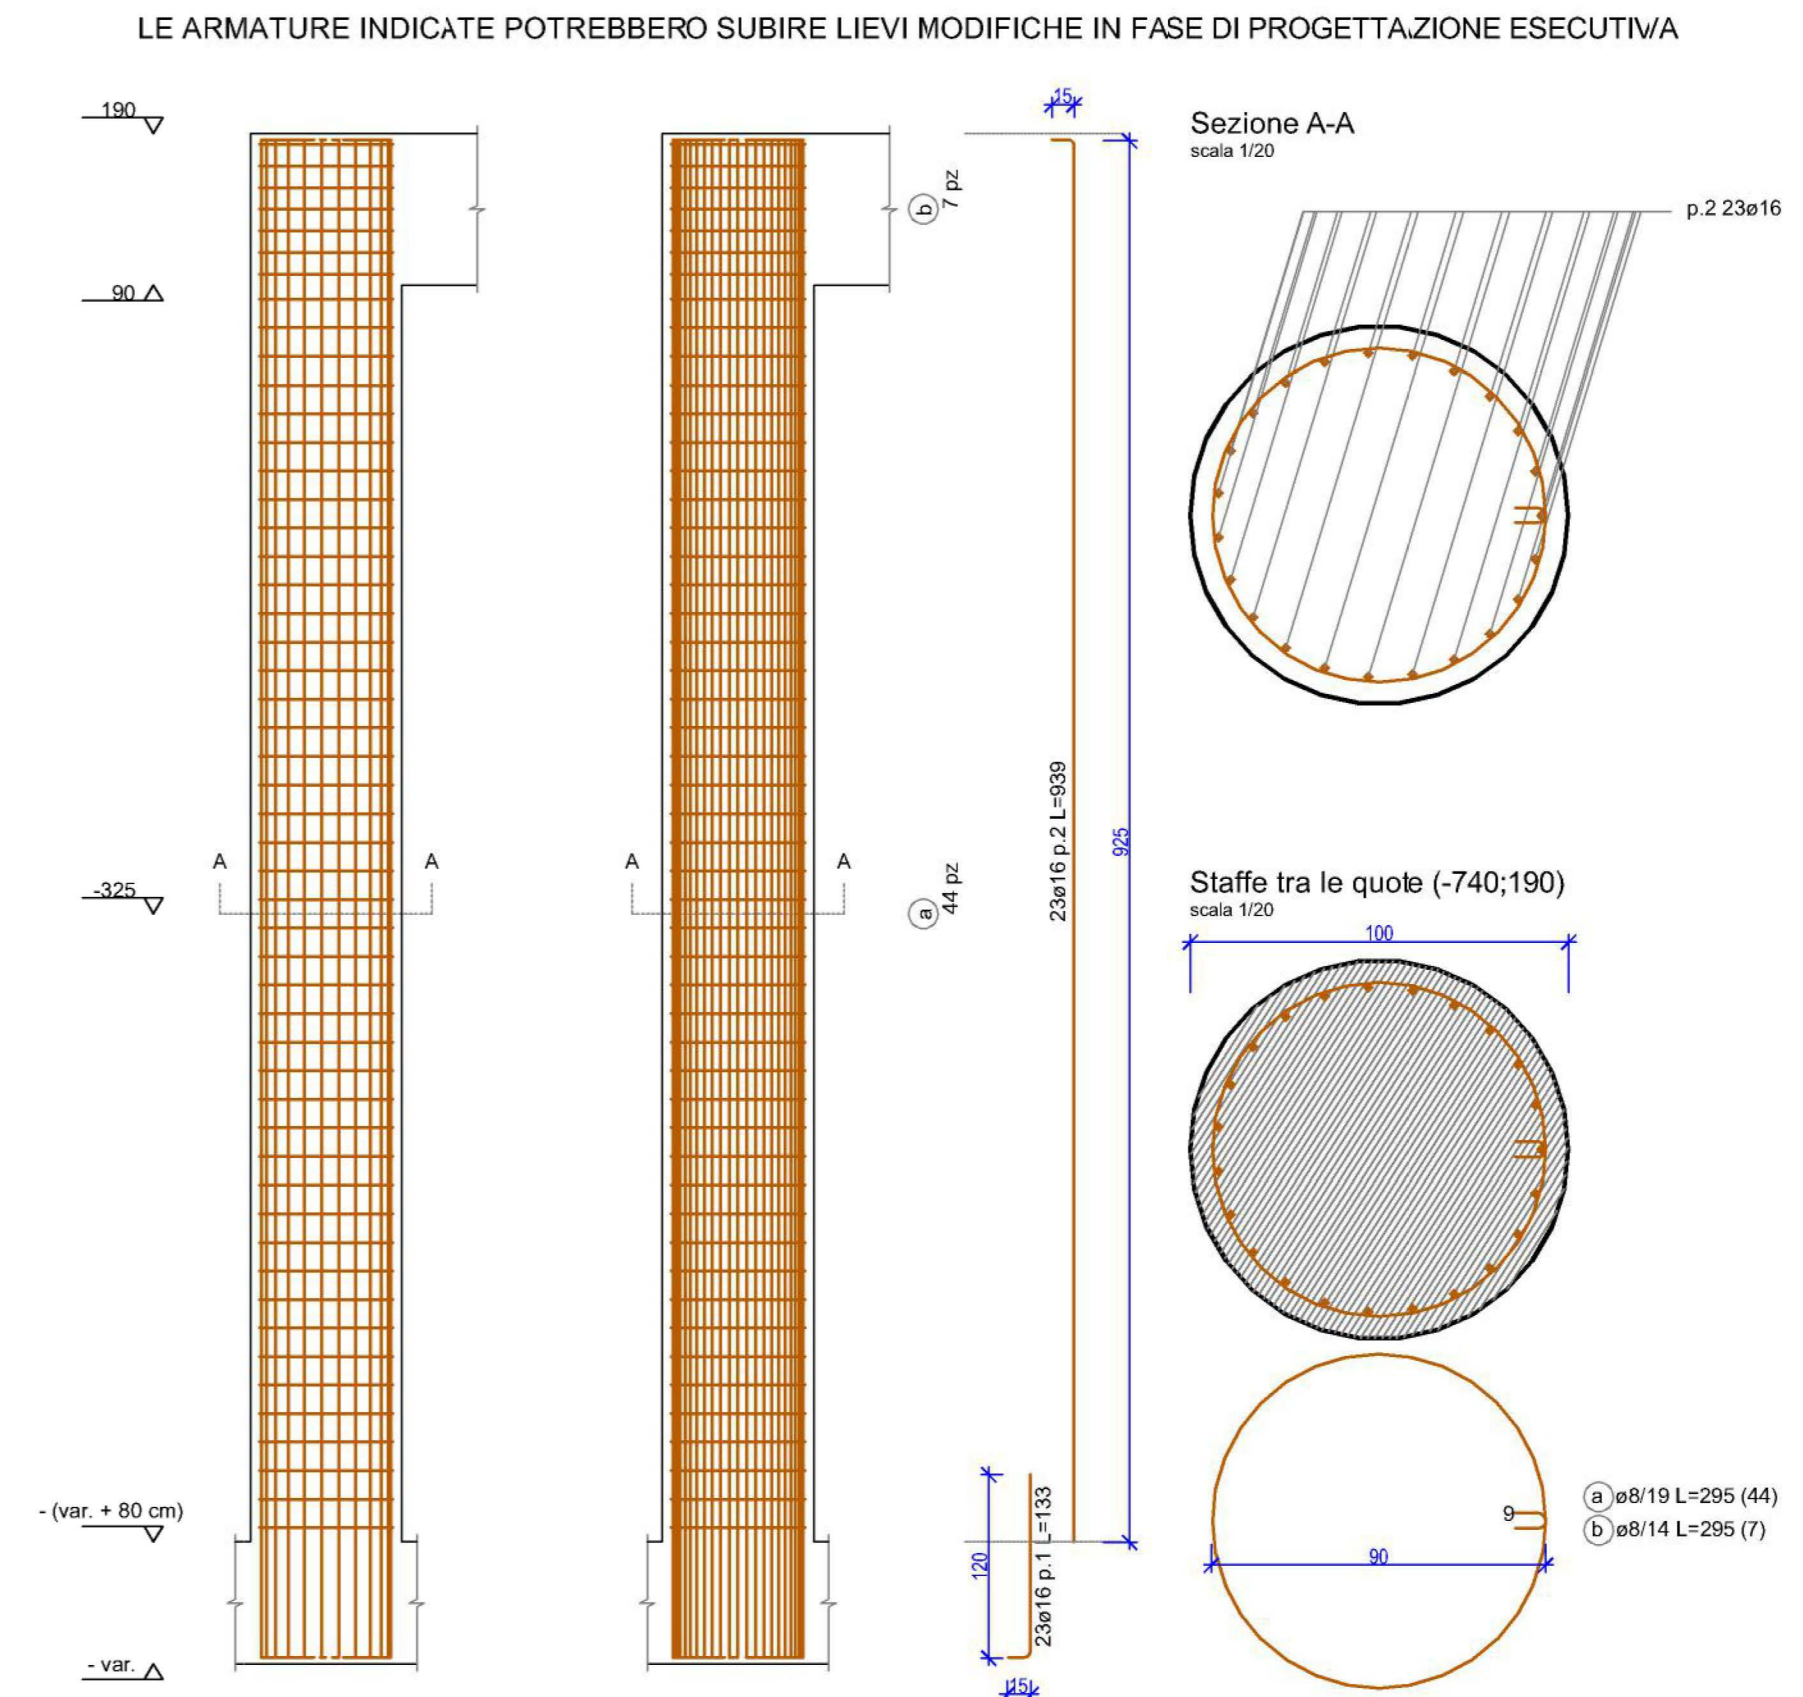

Autorità di Sistema Portuale del Mare Adriatico Meridionale
PORTO DI BARI

REALIZZAZIONE DI DENTE DI ATTRACCO ALLA BANCHINA "CAPITANERIA" NELLA DARSENA INTERNA MOLO S. VITO
 [CUP B91C18000160005]

DIRETTORE DEL PARTIMENTO TECNICO: Ing. Massimo DI LEVERANO
 RESPONSABILE UNICO DEL PROCEDIMENTO: Ing. Eugenio PAGNOTTA (Collaboratore e CSE) / Davide BOASSO (Collaboratore parte grafica)

GRUPPO DI LAVORO: Ing. Paolo IUSCO (Progettista) / Ing. Eugenio PAGNOTTA (Collaboratore e CSE) / Davide BOASSO (Collaboratore parte grafica)

LIVELLO PROGETTUALE:
 FATIB. TECNICO ECONOMICA
 DEFINITIVO
 ESECUTIVO

TITOLO ELABORATO: **PROGETTO DELLE STRUTTURE PIANTE ALLA QUOTA DEL LMM**

N. ELABORATO: **ST.7**

NO ME FILE: DATA PRIMA EMISSIONE ED EVENTUALI REVISIONI: 18.04.2019