



**AMBITO 4 PROGETTO DI INTERFACCIA PORTO CITTA'**  
**INTERVENTI PER LA FRUIBILITA' PROTETTA DELLA PASSEGGIATA  
SUL MARE IN CORRISPONDENZA DEL MOLO DI PONENTE**  
**PROGETTO DEFINITIVO**



PROGETTAZIONE:



Il Direttore Tecnico  
Dott. Ing. Stefano PALLAVICINI



Il Direttore Tecnico  
Dott. Ing. Antonino SUTERA

PROGER MANAGER E RESPONSABILE INTEGRAZIONE DELLE PRESTAZIONI SPECIALISTICHE:	Dott. Ing. Carlo LISTORTI Dott. Ing. Roberto D'ORAZIO
RESPONSABILE DI PROGETTO:	Dott. Ing. Antonino SUTERA
SUPPORTO SPECIALISTICO OPERE MARITTIME:	Dott. Ing. Franco GRIMALDI
SUPPORTO SPECIALISTICO WATERFRONT:	Dott. Ing. Paolo VIOLA Dott. Arch. Giacomo GUARNERI Dott. Arch. Andrea ANGELI Dott. Arch. Francesca GANGEMI
SUPPORTO MODELLAZIONE MOTO ONDOSO:	Dott. Ing. Andrea PEDRONCINI Dott. Ing. Davide PERSI
RESPONSABILE STRUTTURE:	Dott. Ing. Stefano PALLAVICINI
GEOLOGIA:	Dott. Geol. Mario MASCARUCCI
GEOTECNICA:	Dott. Ing. Ylenia MASCARUCCI
SUPPORTO SPEC. GEOLOGIA E GEOTECNICA:	Dott. Ing. Paolo MARCELLINO
RESPONSABILE AMBIENTE:	Dott. Ing. Marco SANDRUCCI Dott. Ing. Vincenzo IACOPINO
SUPPORTO SPECIALISTICO RAPPORTI ENTI:	Dott. Ing. Diego NESPOLO
COORDINATORE PER LA SICUREZZA:	Dott. Ing. Giuseppe BERNARDO

**E.13**

**QUADERNO DELLE SEZIONI - OPERE MARITTIME**

Questo elaborato è di proprietà della Proger S.p.A. pertanto non può essere riprodotto né integralmente, né in parte senza l'autorizzazione scritta della stessa. Da non utilizzare per scopi diversi da quelli per cui è stato fornito.



Nome File	Scala	Commessa	Codice Elaborato					
DNC113_PD_E.13.dwg	1:200	P18062	D	00	00	U	33	02

REVISIONI					
	00	20/06/2019			
	REV. n°	DATA	MOTIVAZIONE	REDATTO	CONTROLLATO

R.U.P.:


Geom. Domenico CIAVARELLA

VISTI/APPROVAZIONI:

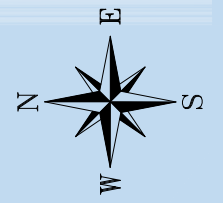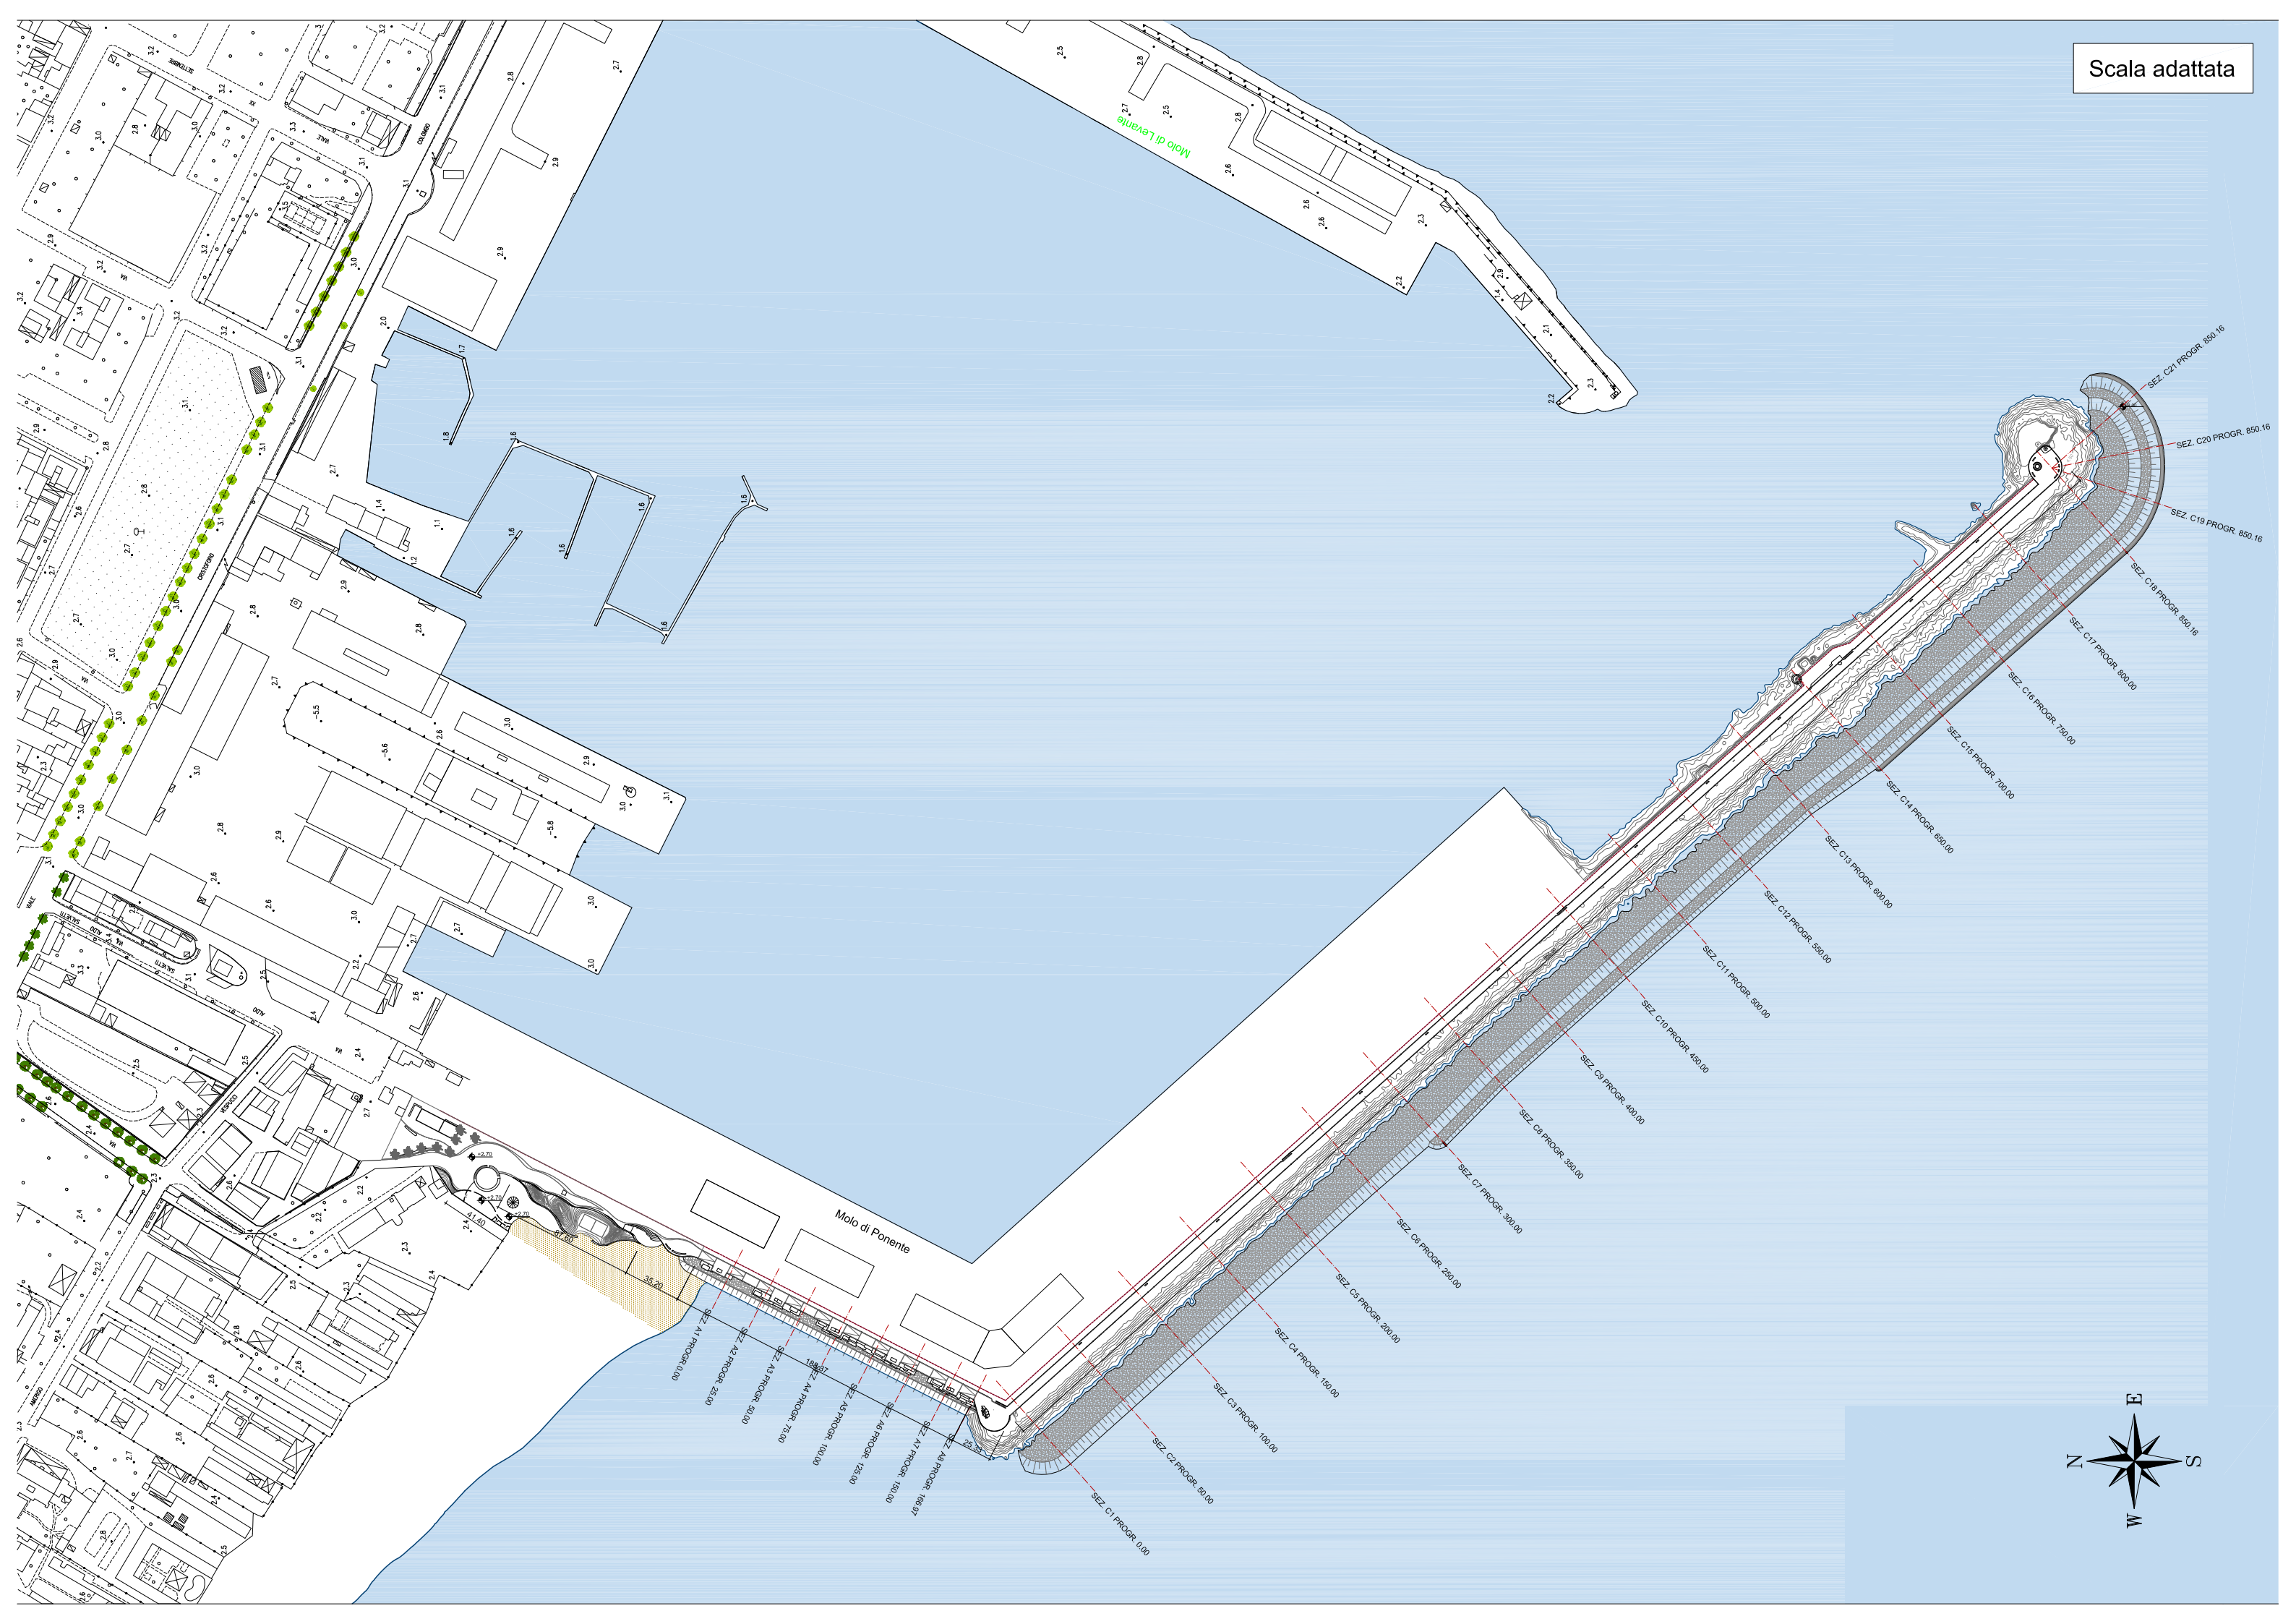

PROFILO	PERCORSO EVOCATIVO
SEZIONE	A1
PROGRESSIVA	0.00

MASSI 50-300 kg	
E1	7.57 m <sup>2</sup>
MASSI III^ CAT	
F1	21.15 m <sup>2</sup>
TOUT VENANT	
G1	20.55 m <sup>2</sup>
SALPAMENTO	
H1	22.56 m <sup>2</sup>

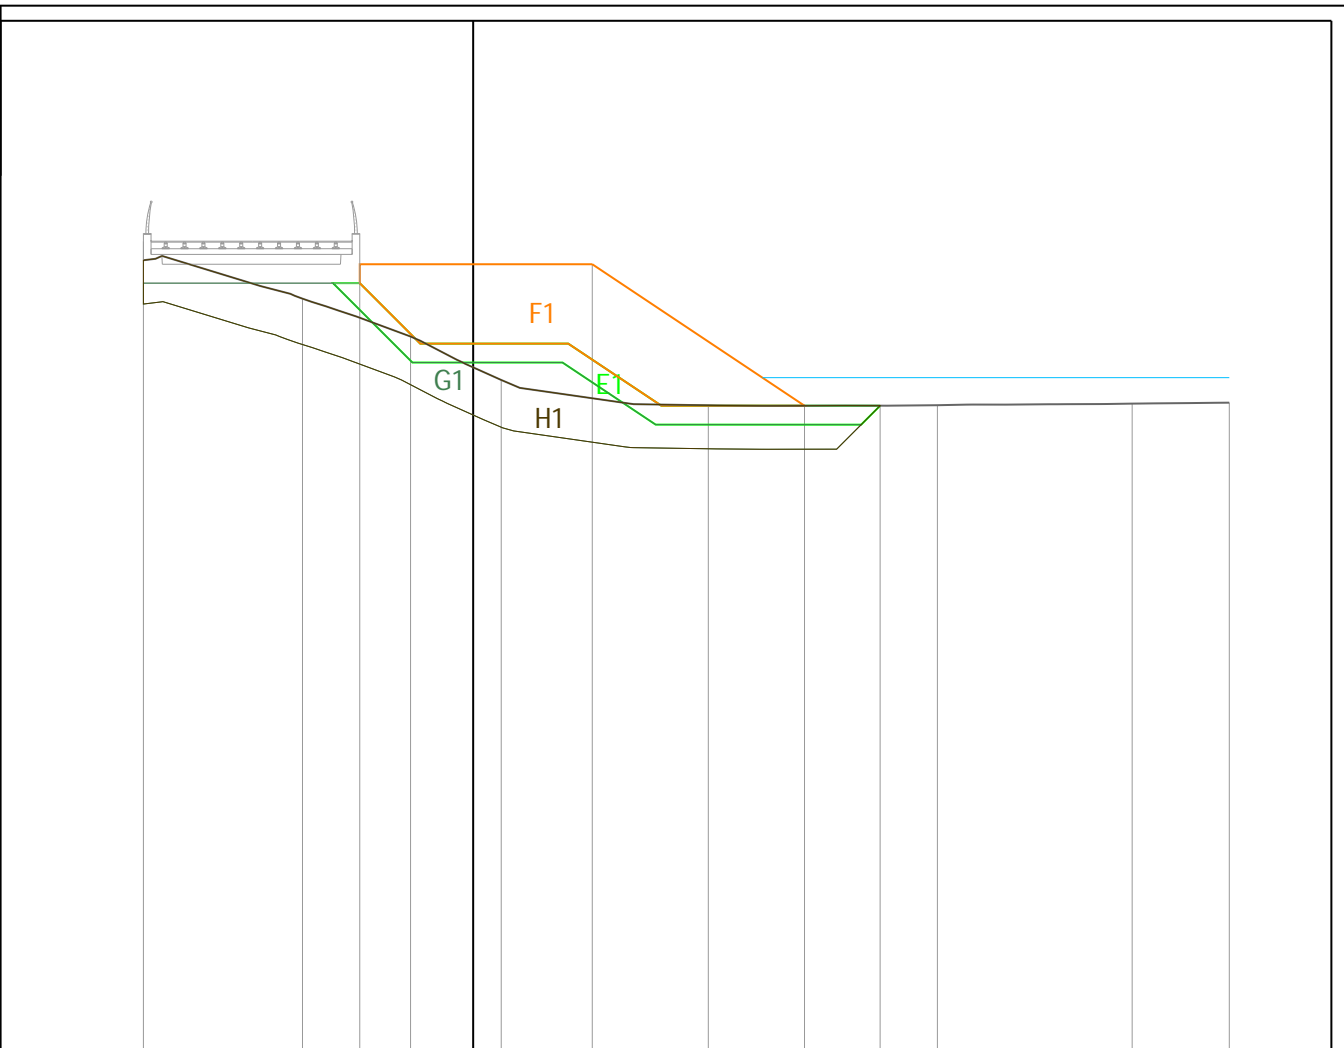


PARZIALE SCOGLIERA				6.15		5.61		2.00			
QUOTA SCOGLIERA			3.00		3.00		-0.74	-0.74			
PARZIALE BATIMETRIA		4.21	2.85	2.40		5.48		6.06	5.15	2.57	
QUOTA BATIMETRIA	3.11		2.09	1.09	-0.06		-0.73		-0.73	-0.69	-0.66

PROFILO PERCORSO EVOCATIVO

SEZIONE A2

PROGRESSIVA 25.00

MASSI 50-300 kg	
E1	7.41 m <sup>2</sup>
MASSI III^ CAT	
F1	20.50 m <sup>2</sup>
TOUT VENANT	
G1	18.98 m <sup>2</sup>
SALPAMENTO	
H1	22.30 m <sup>2</sup>

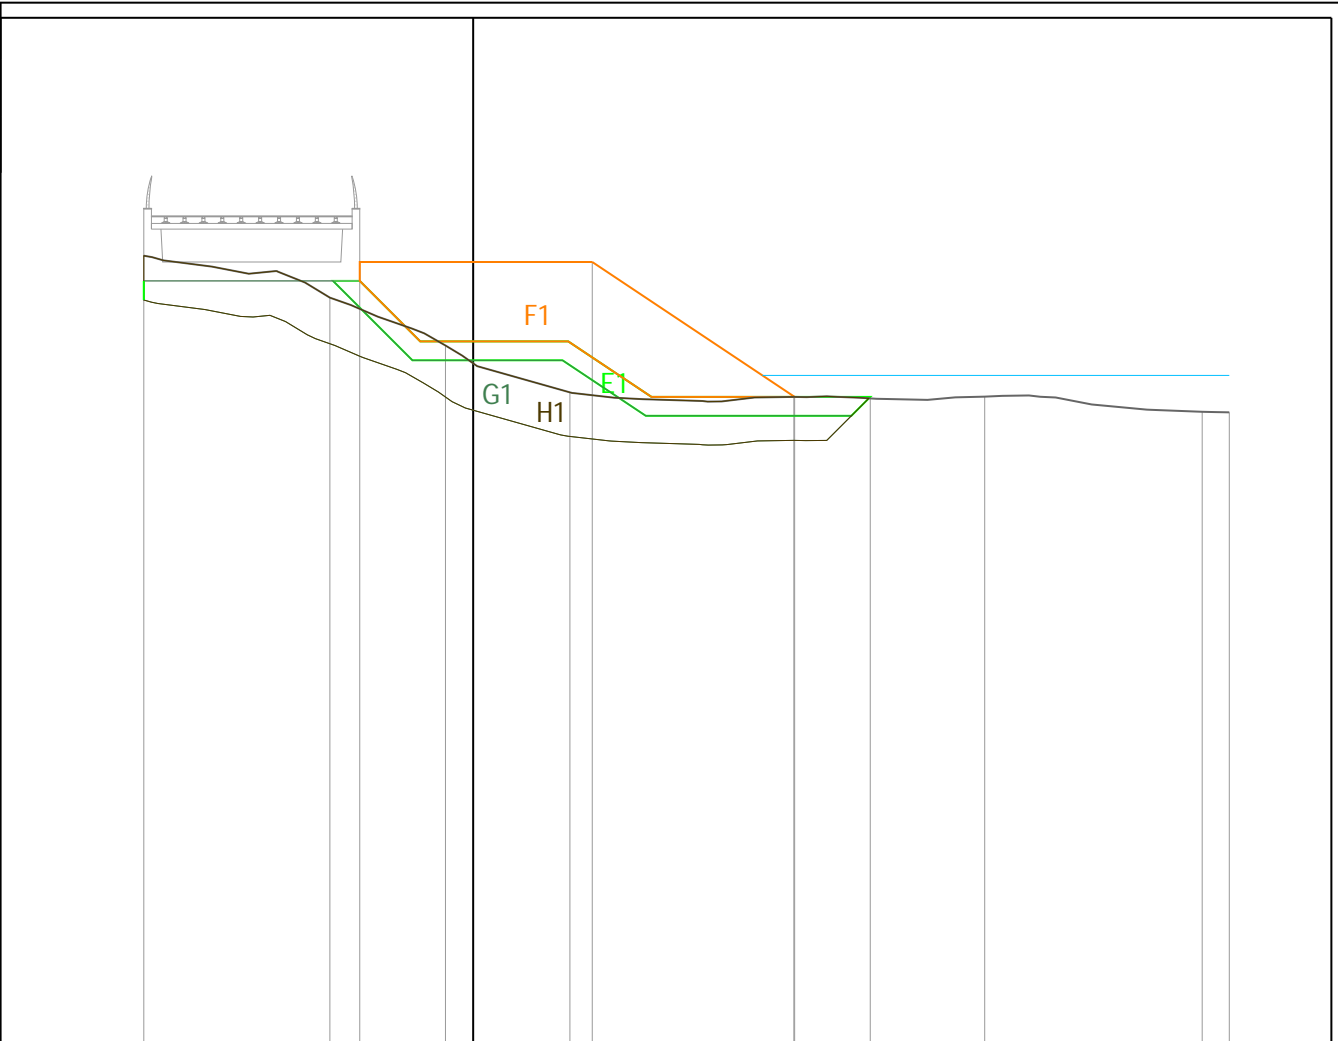


-17.74

200  
200

PARZIALE SCOGLIERA			6.15		5.35		2.00			
QUOTA SCOGLIERA	3.00		3.00		-0.57		-0.57			
PARZIALE BATIMETRIA	4.92	3.06	3.29	5.92	5.05	5.75	0.72			
QUOTA BATIMETRIA	3.17	2.06	0.79	-0.45	-0.57	-0.56	-0.96	-0.98		

PROFILO	PERCORSO EVOCATIVO
SEZIONE	A3
PROGRESSIVA	50.00


MASSI 50-300 kg	
E1	7.85 m <sup>2</sup>
MASSI III^ CAT	
F1	22.29 m <sup>2</sup>
TOUT VENANT	
G1	21.56 m <sup>2</sup>
SALPAMENTO	
H1	23.84 m <sup>2</sup>

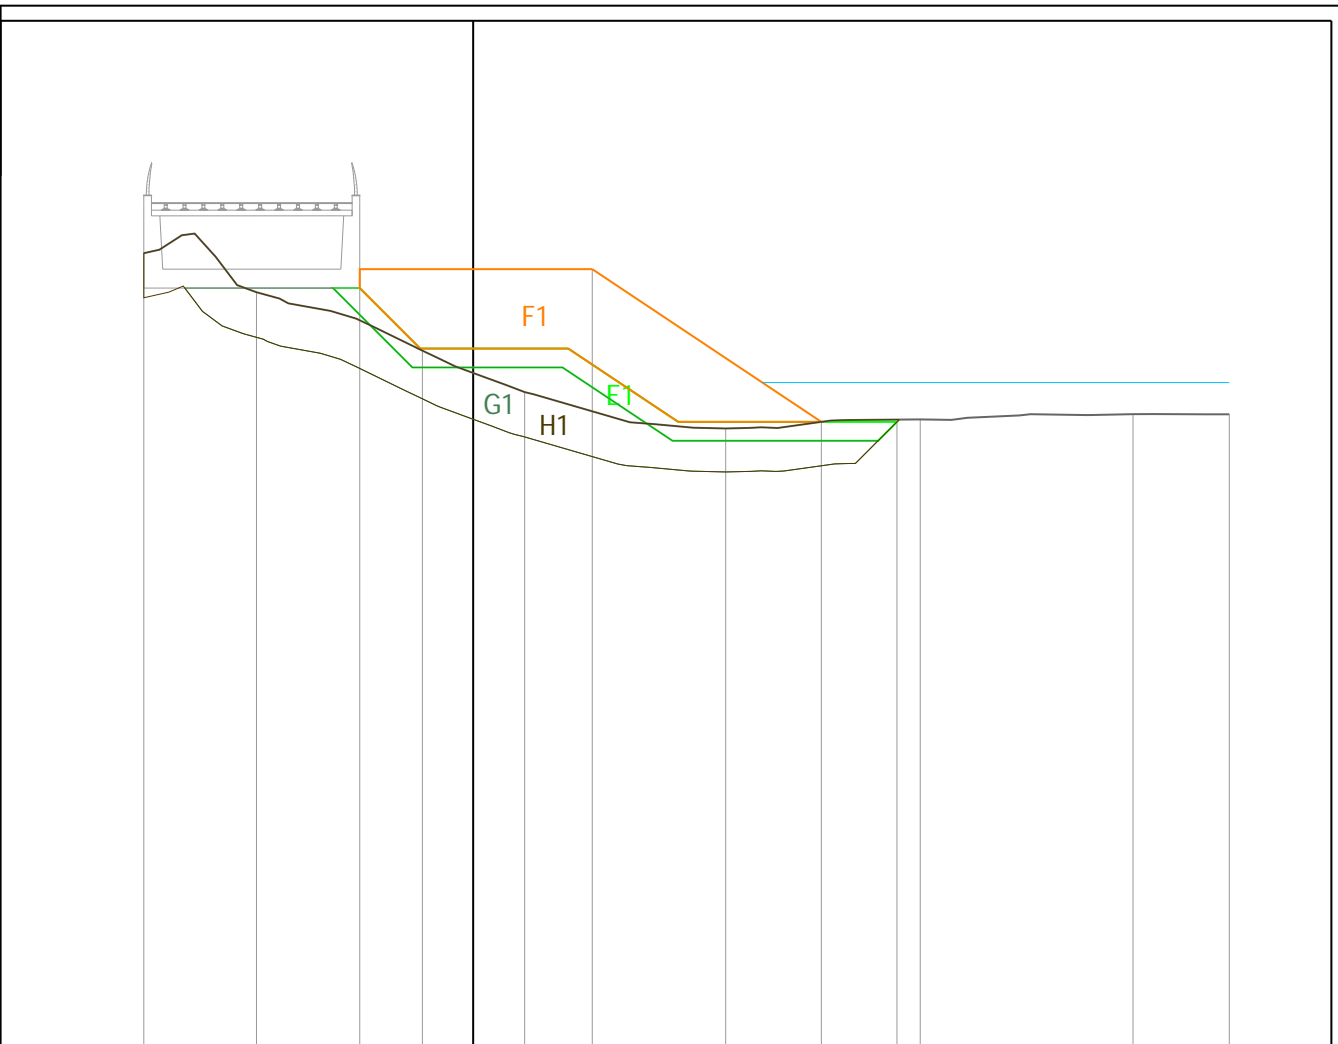

PARZIALE SCOGLIERA				6.15		6.06		2.00	
QUOTA SCOGLIERA			3.00		3.00		-1.04	-1.04	
PARZIALE BATIMETRIA		2.98	4.39	2.70	5.32	5.14	5.63	2.55	
QUOTA BATIMETRIA	3.42	2.39	0.84	-0.25	-1.21	-0.97	-0.84	-0.84	

PROFILO	PERCORSO EVOCATIVO
SEZIONE	A4
PROGRESSIVA	75.00

MASSI 50-300 kg	
E1	6.49 m <sup>2</sup>
MASSI III^ CAT	
F1	16.65 m <sup>2</sup>
TOUT VENANT	
G1	23.03 m <sup>2</sup>
SALPAMENTO	
H1	23.80 m <sup>2</sup>

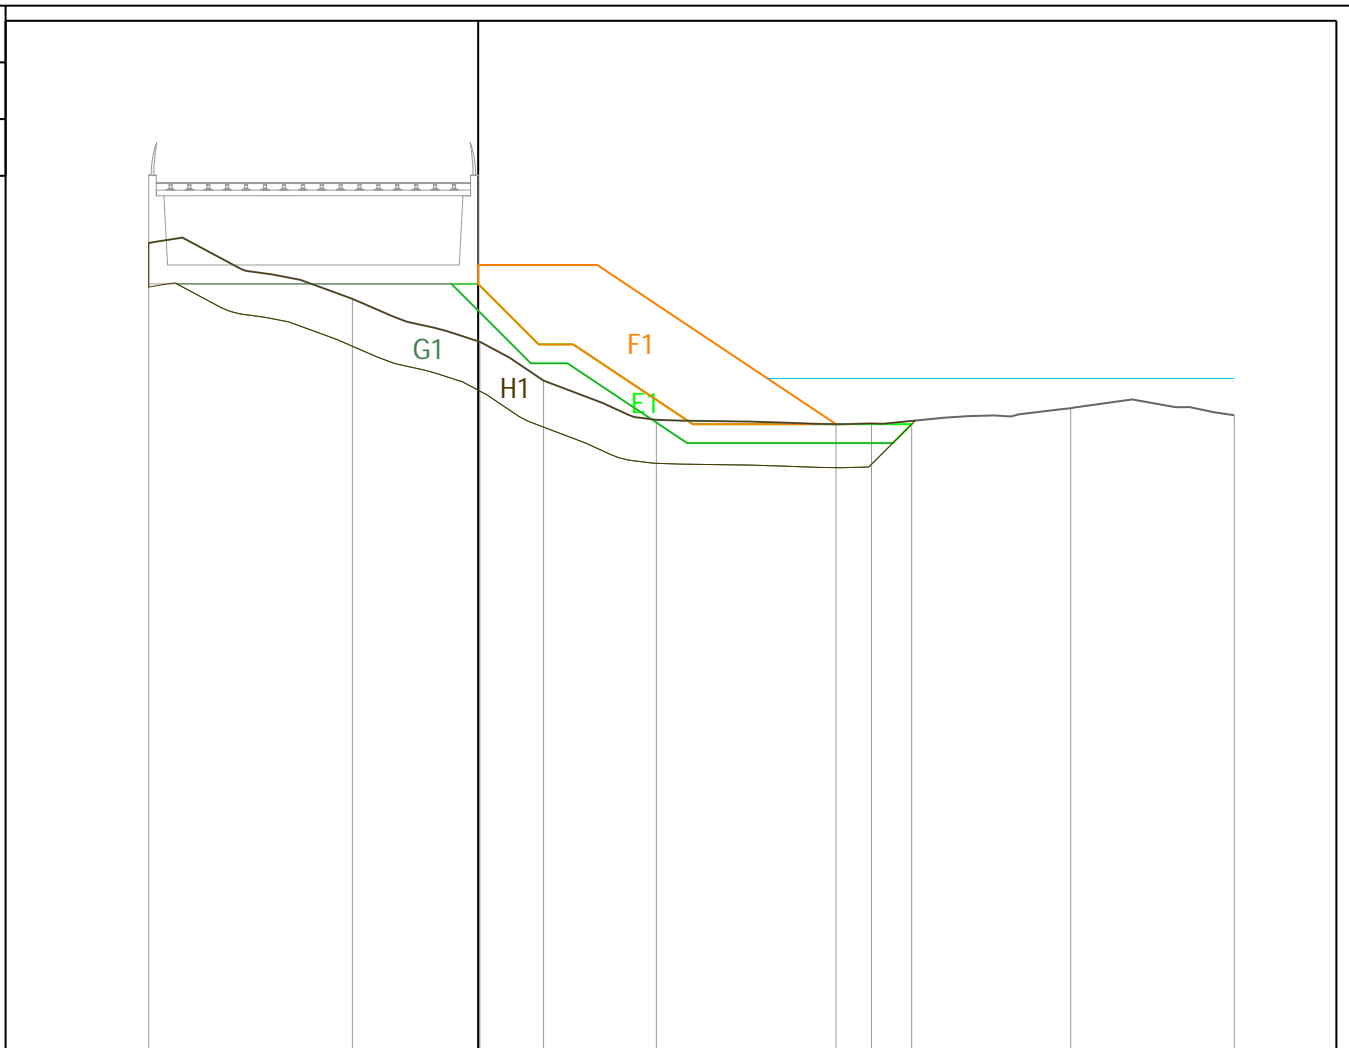


PARZIALE SCOGLIERA	9.47								2.00			
QUOTA SCOGLIERA	3.00								-1.21		-1.21	
PARZIALE BATIMETRIA	5.39	3.37	1.69	2.98	5.69	5.27	4.33					
QUOTA BATIMETRIA	3.58	2.10	0.97	-0.06	-1.09	-1.19	-0.79	-0.97				




PROFILO	PERCORSO EVOCATIVO
SEZIONE	A5
PROGRESSIVA	100.00

MASSI 50-300 kg	
E1	7.90 m <sup>2</sup>
MASSI III^ CAT	
F1	22.51 m <sup>2</sup>
TOUT VENANT	
G1	4.85 m <sup>2</sup>
SALPAMENTO	
H1	23.86 m <sup>2</sup>

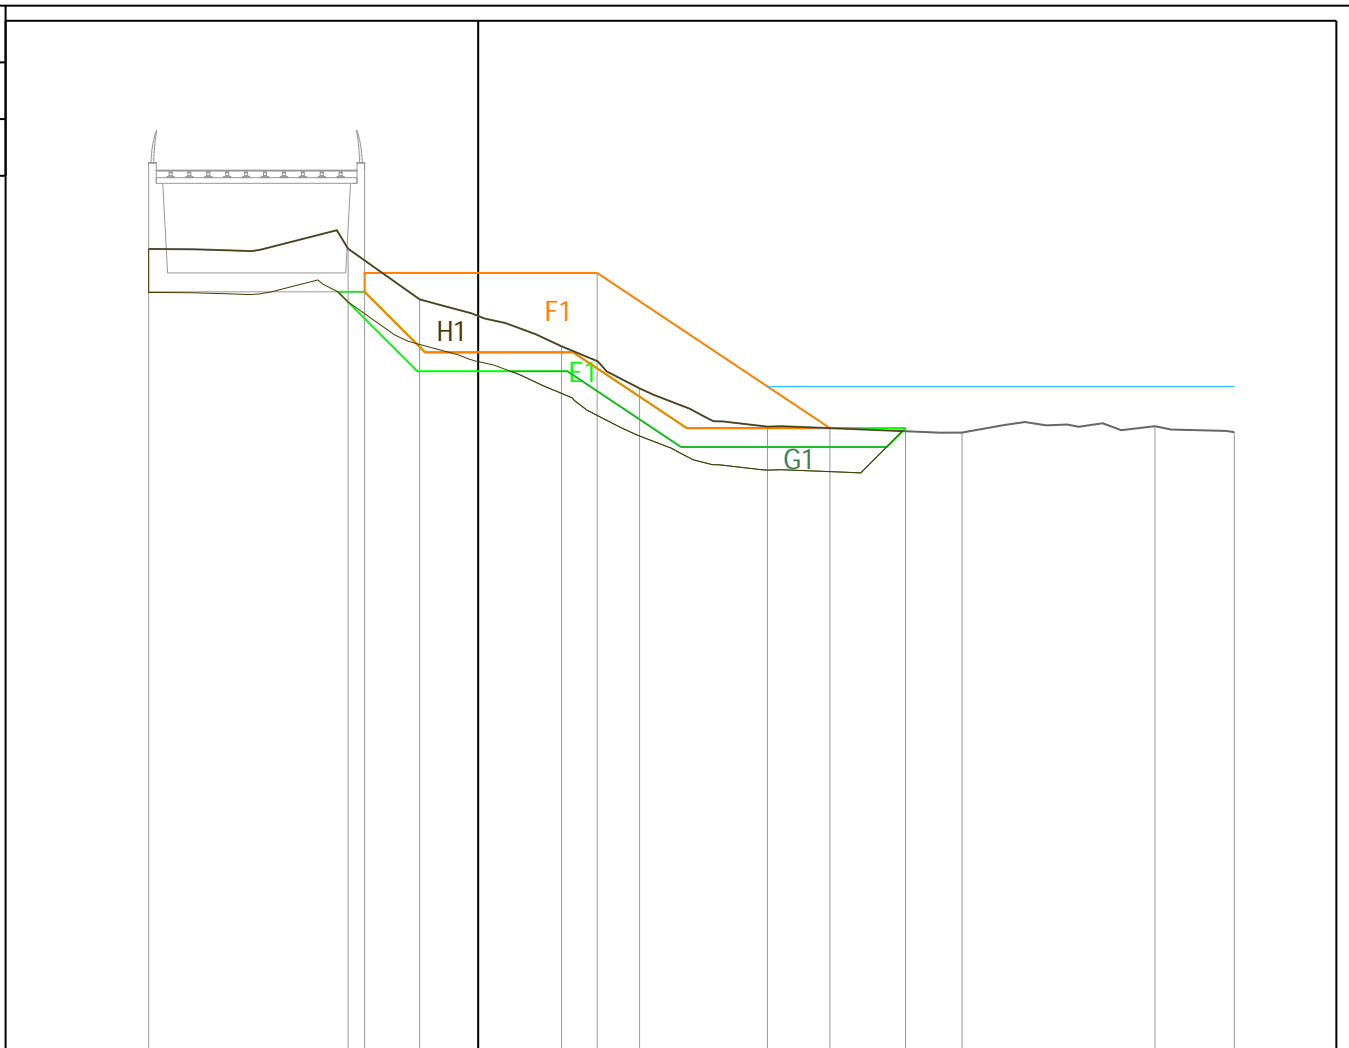

PARZIALE SCOGLIERA				6.15		6.15		2.00		
QUOTA SCOGLIERA			3.00		3.00		-1.10		-1.10	
PARZIALE BATIMETRIA		5.28	1.89	3.76	2.06	3.38	5.15	5.10	2.10	
QUOTA BATIMETRIA	3.63		3.64	2.30	1.06	-0.05	-1.07	-1.22	-1.05	-1.21


PROFILO	PERCORSO EVOCATIVO
SEZIONE	A6
PROGRESSIVA	125.00
MASSI 50-300 kg	
E1	8.01 m <sup>2</sup>
MASSI III^ CAT	
F1	23.04 m <sup>2</sup>
TOUT VENANT	
G1	14.52 m <sup>2</sup>
SALPAMENTO	
H1	23.98 m <sup>2</sup>
<p style="text-align: right;">-17.70 200</p>	
PARZIALE SCOGLIERA	
QUOTA SCOGLIERA	
PARZIALE BATIMETRIA	
QUOTA BATIMETRIA	

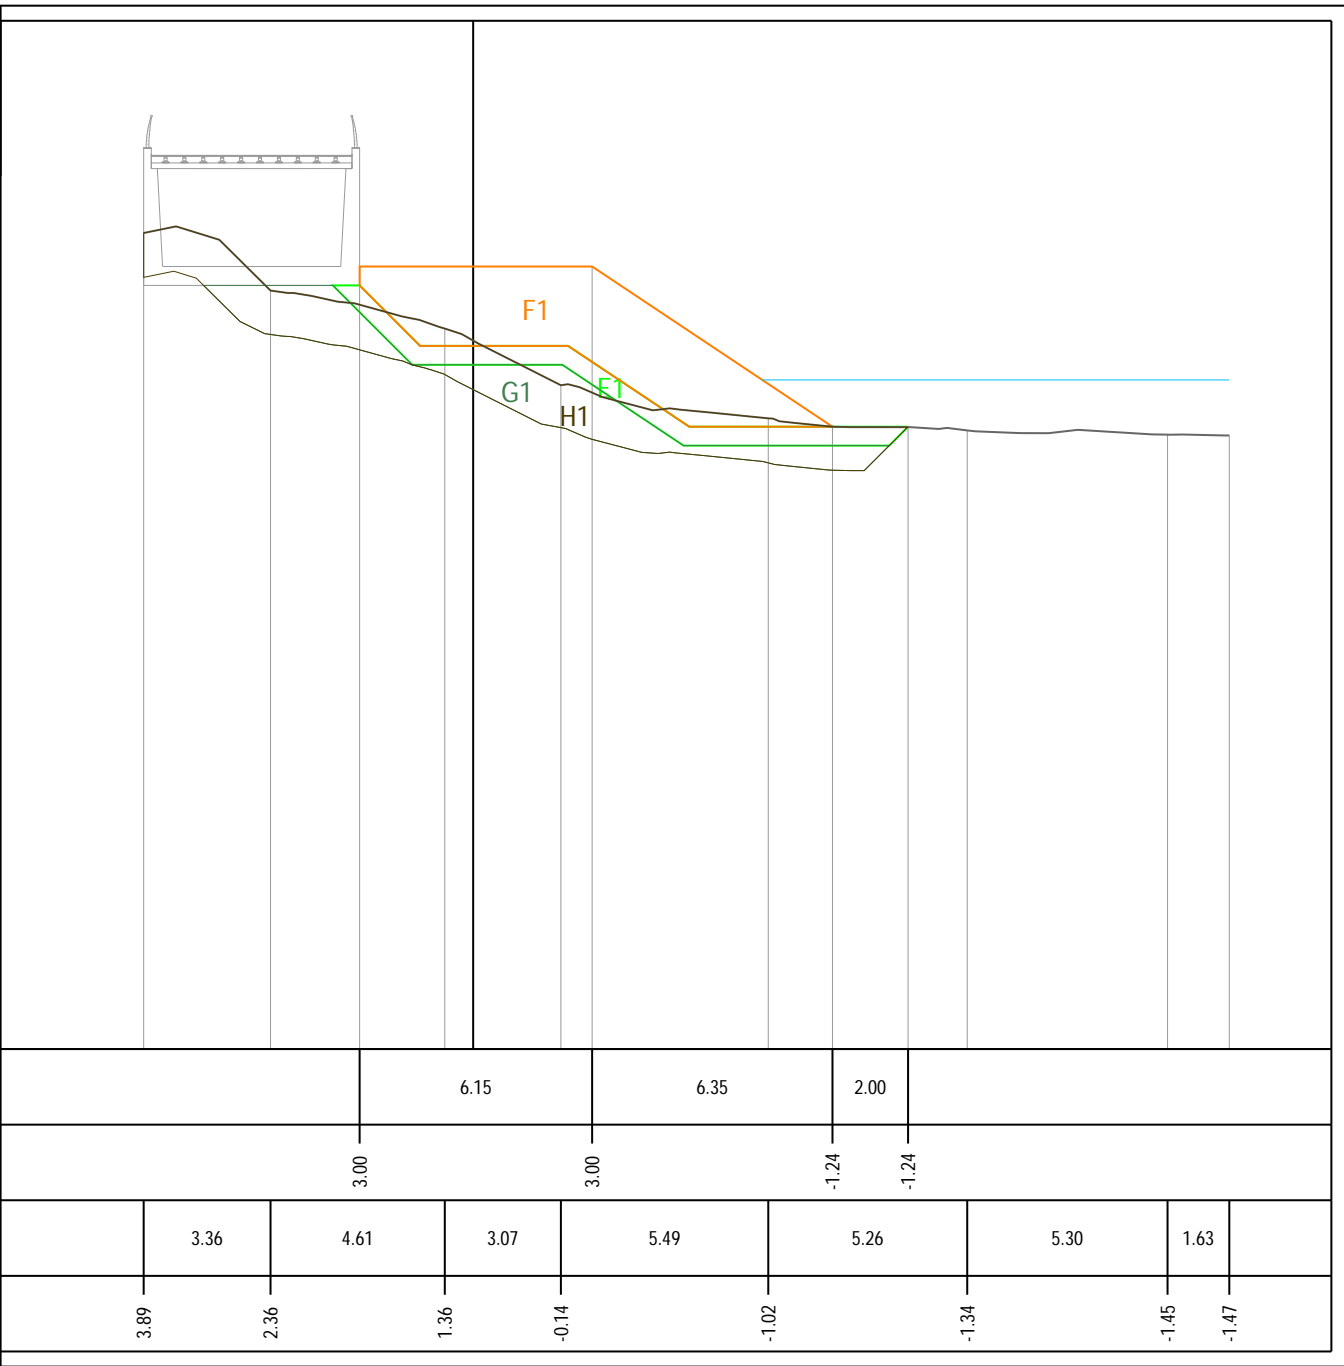



PROFILO	PERCORSO EVOCATIVO
SEZIONE	A7
PROGRESSIVA	150.00

MASSI 50-300 kg	
E1	6.63 m <sup>2</sup>
MASSI III^ CAT	
F1	17.26 m <sup>2</sup>
TOUT VENANT	
G1	19.46 m <sup>2</sup>
SALPAMENTO	
H1	24.33 m <sup>2</sup>

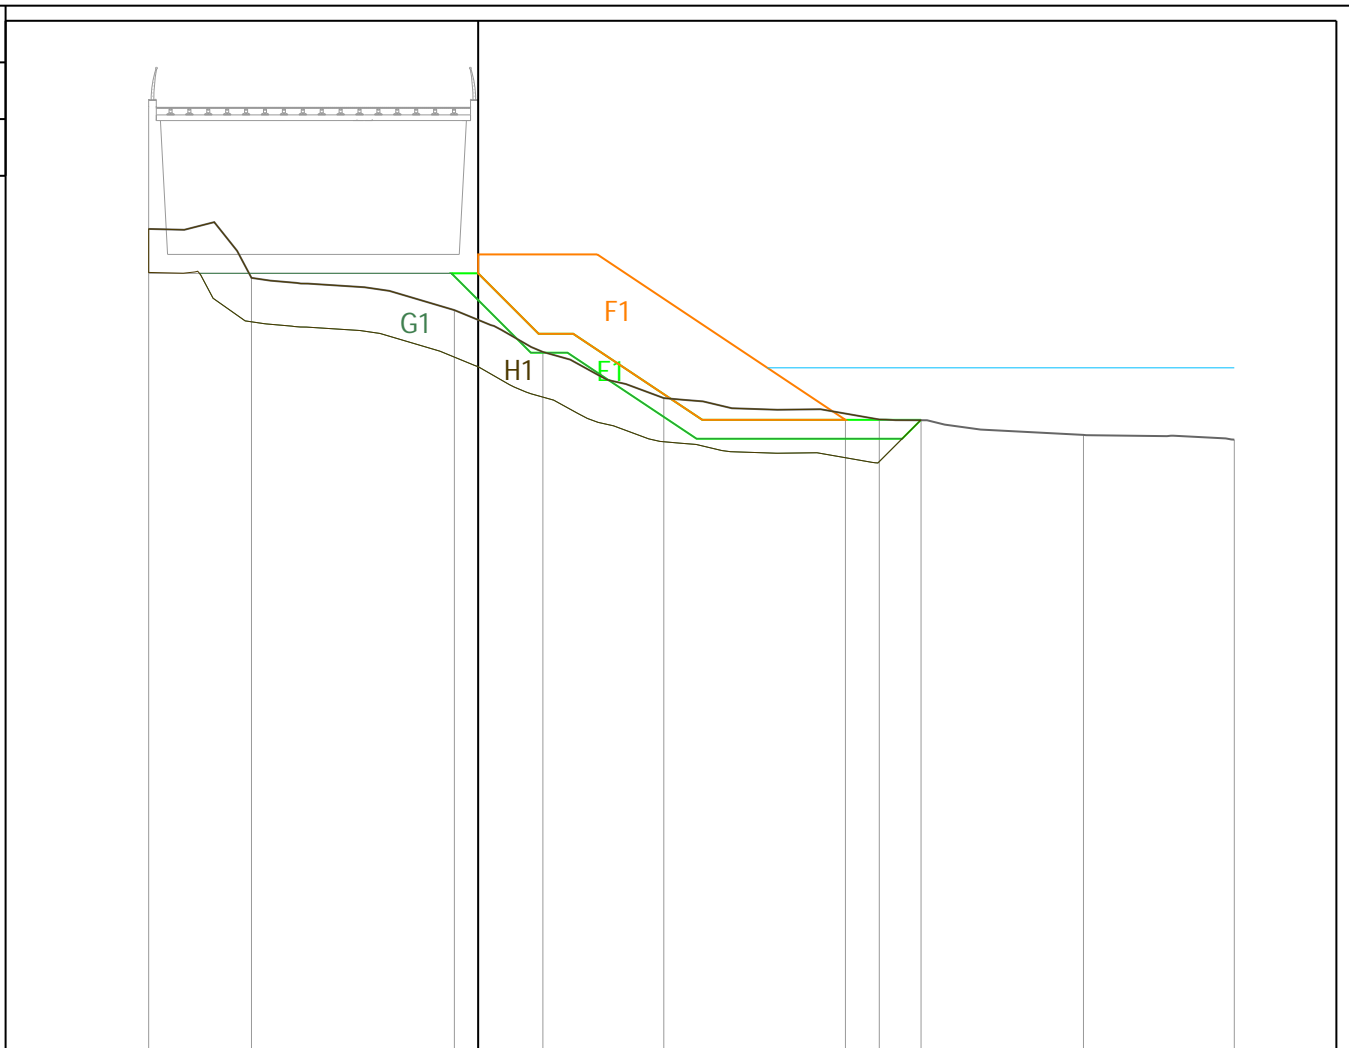

PARZIALE SCOGLIERA	9.71								2.00			
QUOTA SCOGLIERA	3.00								-1.38		-1.38	
PARZIALE BATIMETRIA	2.72	5.37	2.34	3.20	5.70	5.40	3.99					
QUOTA BATIMETRIA	3.61	2.38	1.53	0.42	-0.80	-1.37	-1.77	-1.90				

