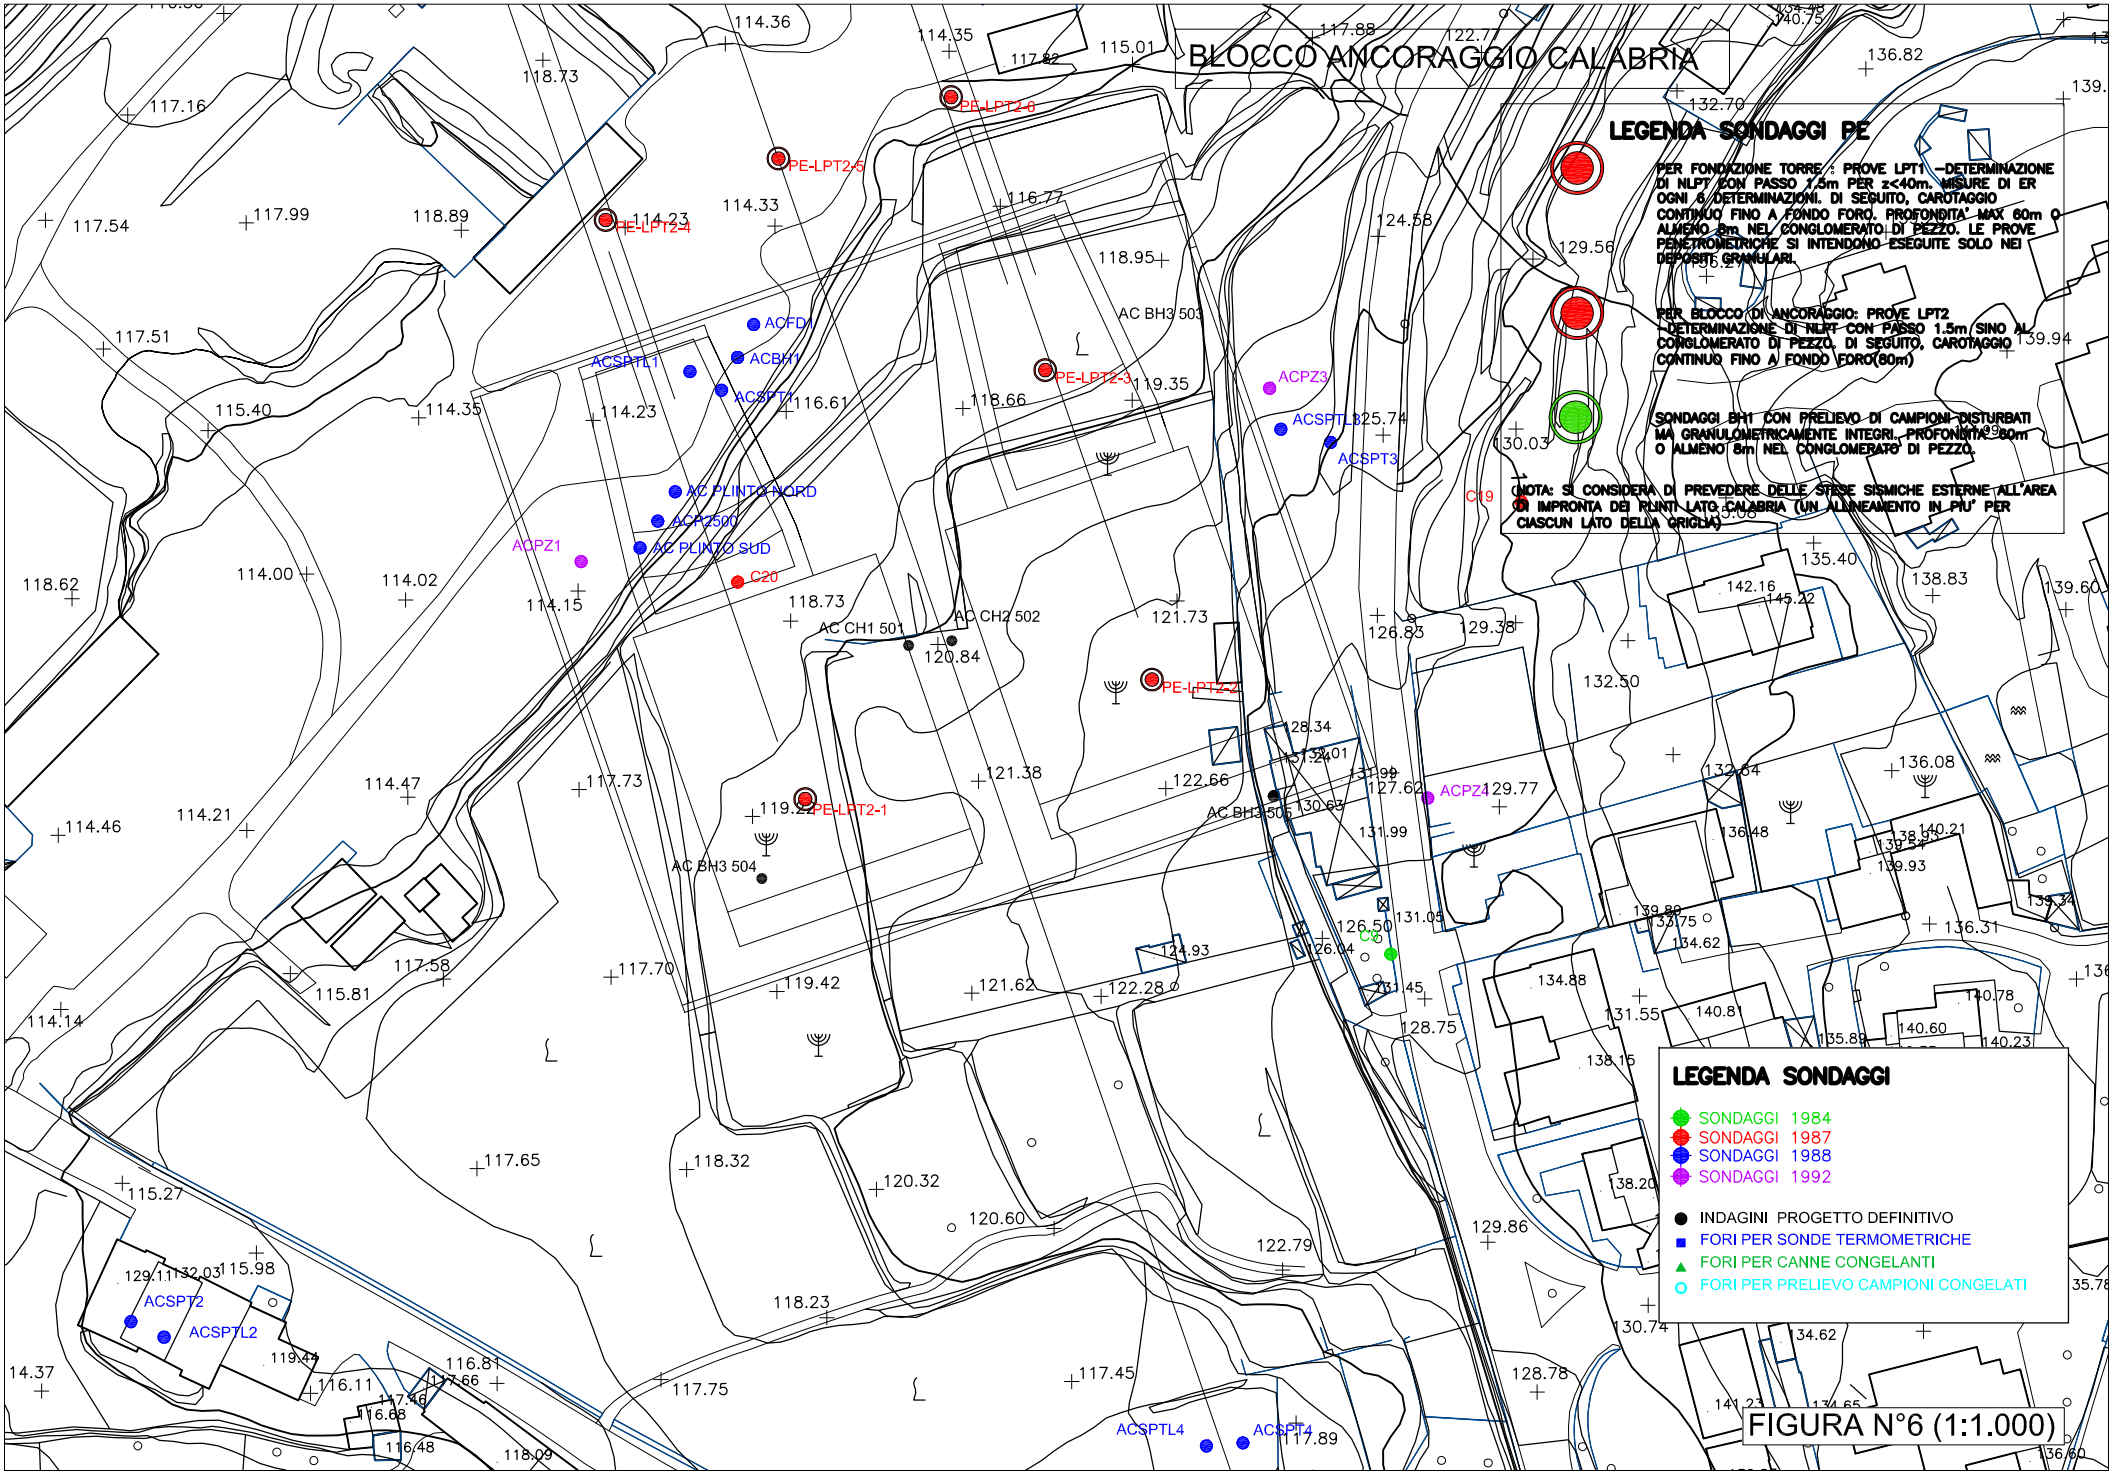
BLOCCO ANCORAGGIO CALABRIA
LEGENDA SONDAGGI PE
PER FONDAZIONE TORRE : PROVE LPT1 –DETERMINAZIONE DI NLPT CON PASSO 1,5m PER z<40m. MISURE DI ER OGNI 6 DETERMINAZIONI. DI SEGUITO, CAROTAGGIO CONTINUO FINO A FONDO FORO. PROFONDITA' MAX 60m O ALMENO 5m NEL CONGLOMERATO DI PEZZO. LE PROVE PENETROMETRICHE SI INTENDONO ESEGUITE SOLO NEI DEPOSITI GRANULARI.
PER BLOCCO DI ANCORAGGIO: PROVE LPT2 DETERMINAZIONE DI NLPT CON PASSO 1.5m SINO AL CONGLOMERATO DI PEZZO, DI SEGUITO, CAROTAGGIO CONTINUO FINO A FONDO FORO(80m)
SONDAGGI BH1 CON PRELIEVO DI CAMPIONI DISTURBATI MA GRANULOMETRICAMENTE INTEGRI., PROFONDITA' 80m O ALMENO 8m NEL CONGLOMERATO DI PEZZO.
(NOTA: SI CONSIDERA DI PREVEDERE DELLE STESE SISMICHE ESTERNE ALL'AREA DI IMPRONTA DEI PLINTI LATO CALABRIA (UN ALLINEAMENTO IN PIU' PER CIASCUN LATO DELLA GRIGLIA)
LEGENDA SONDAGGI
SONDAGGI 1984
SONDAGGI 1987
SONDAGGI 1988
SONDAGGI 1992
INDAGINI PROGETTO DEFINITIVO
FORI PER SONDE TERMOMETRICHE
FORI PER CANNE CONGELANTI
FORI PER PRELIEVO CAMPIONI CONGELATI
PE-LPT2-6
PE-LPT2-5
PE-LPT2-4
PE-LPT2-3
PE-LPT2-2
PE-LPT2-1
ACFD1
ACBH1
ACSPTL1
ACSPT1
AC PLINTO NORD
AC2500
AC PLINTO SUD
C20
ACPZ1
AC CH1 501
AC CH2 502
AC BH3 503
AC BH3 504
AC BH3 505
ACPZ3
ACSPTL3
ACSPT3
C19
ACPZ4
C5
ACSPT2
ACSPTL2
ACSPTL4
ACSPT4
FIGURA N°6 (1:1.000)