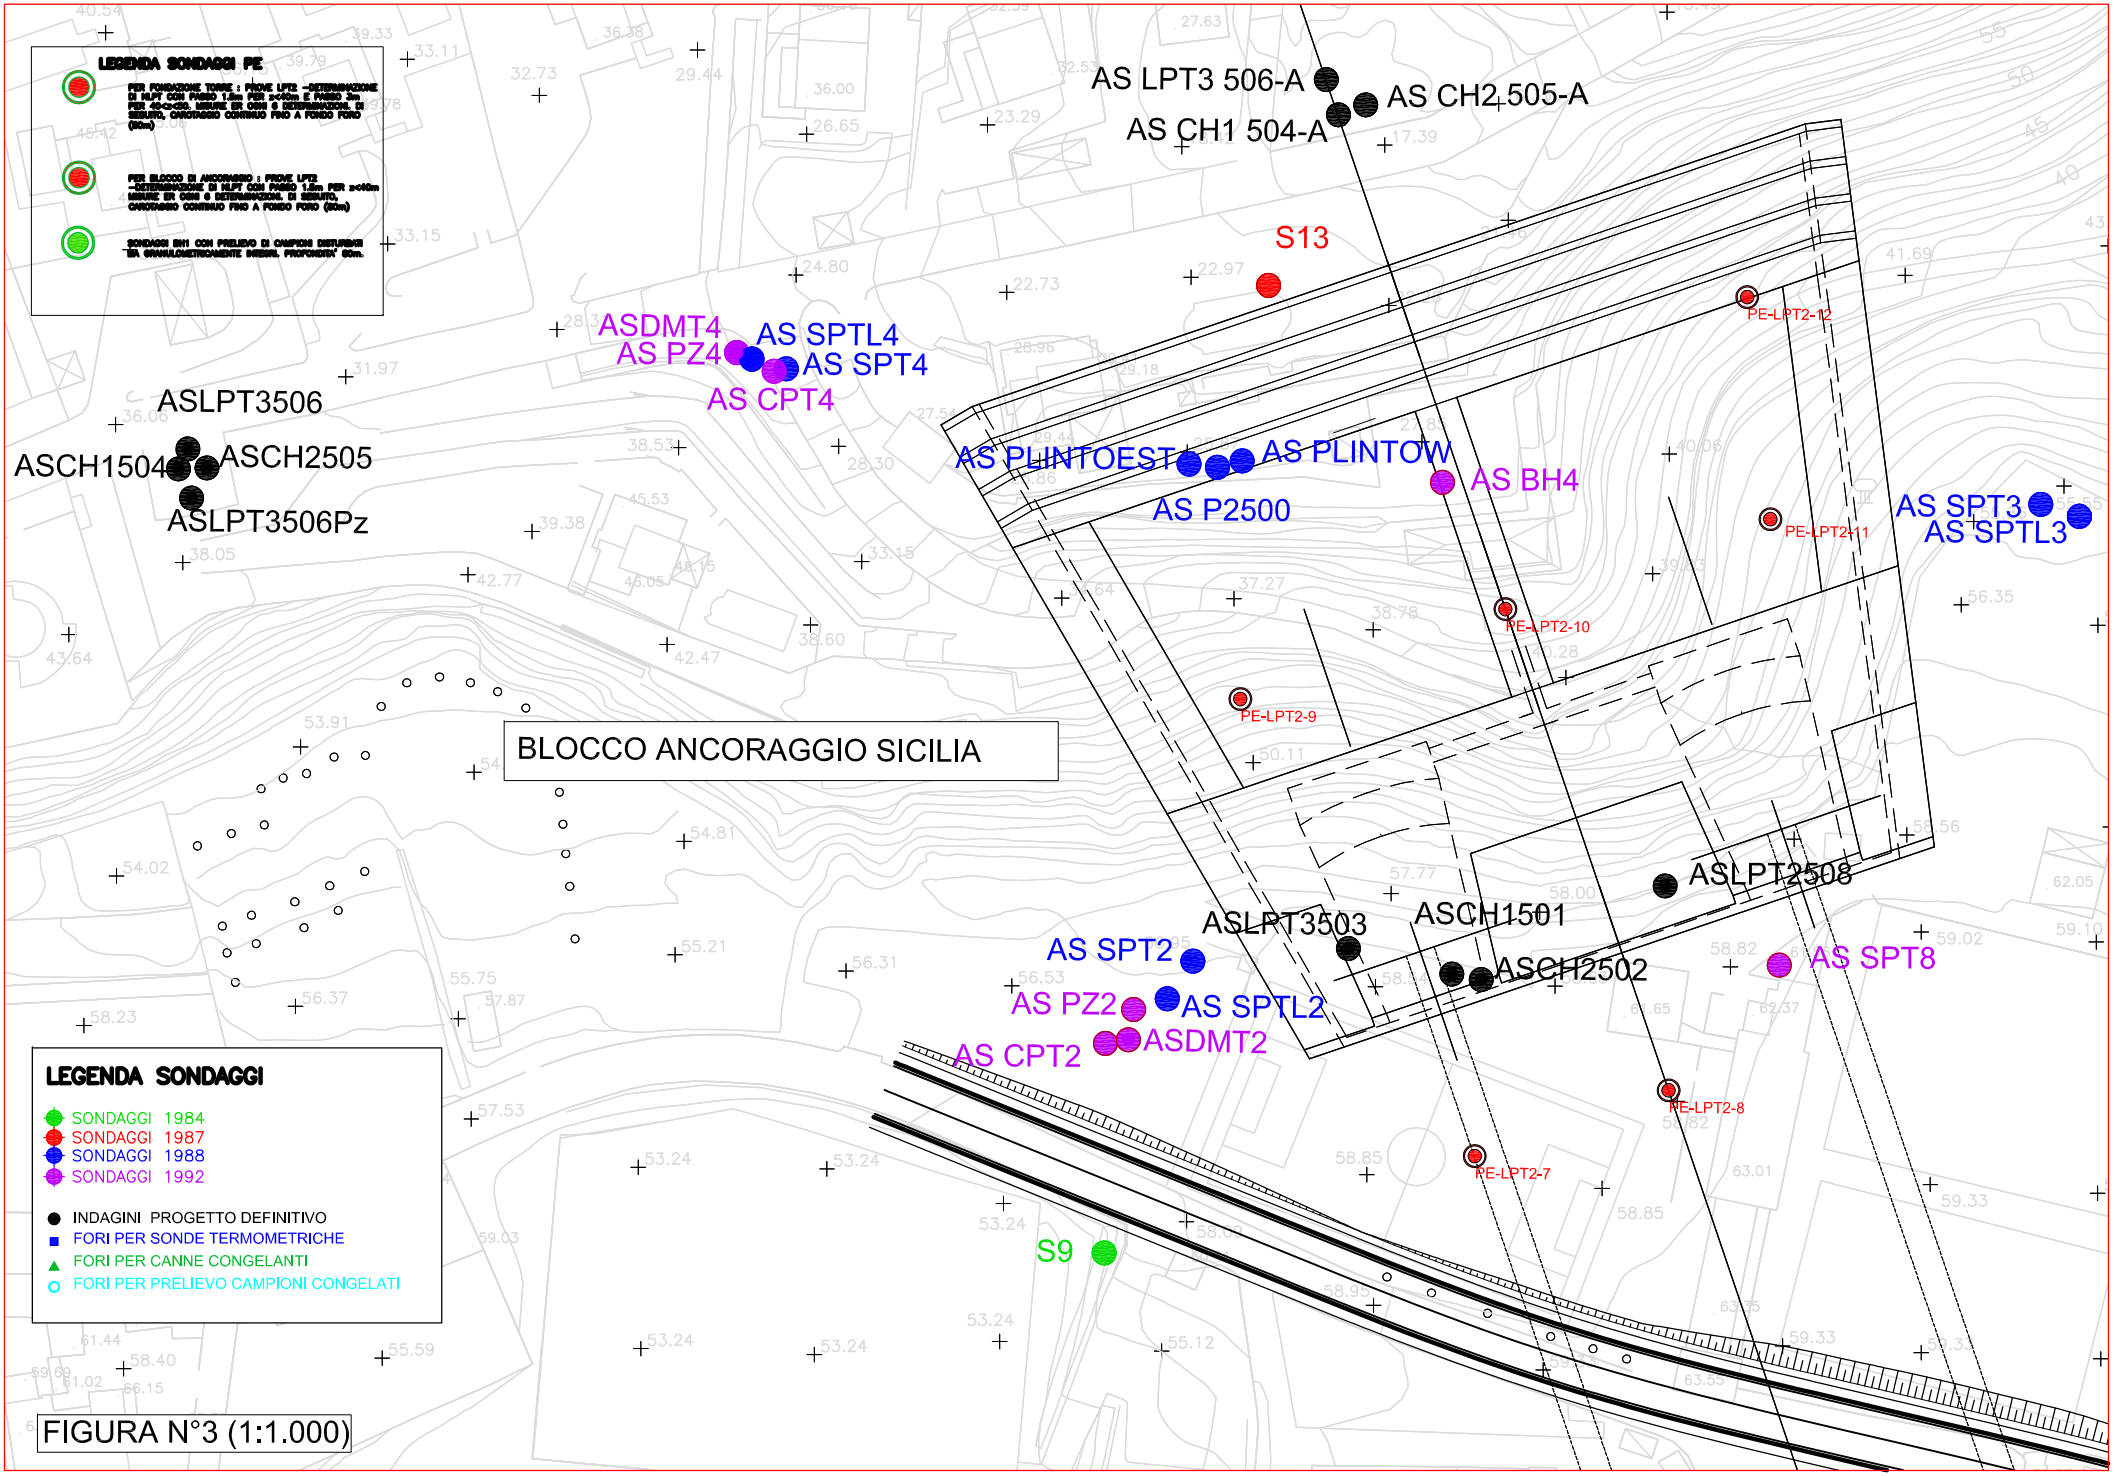

FIGURA N°3 (1:1.000)