

Tavola 6A



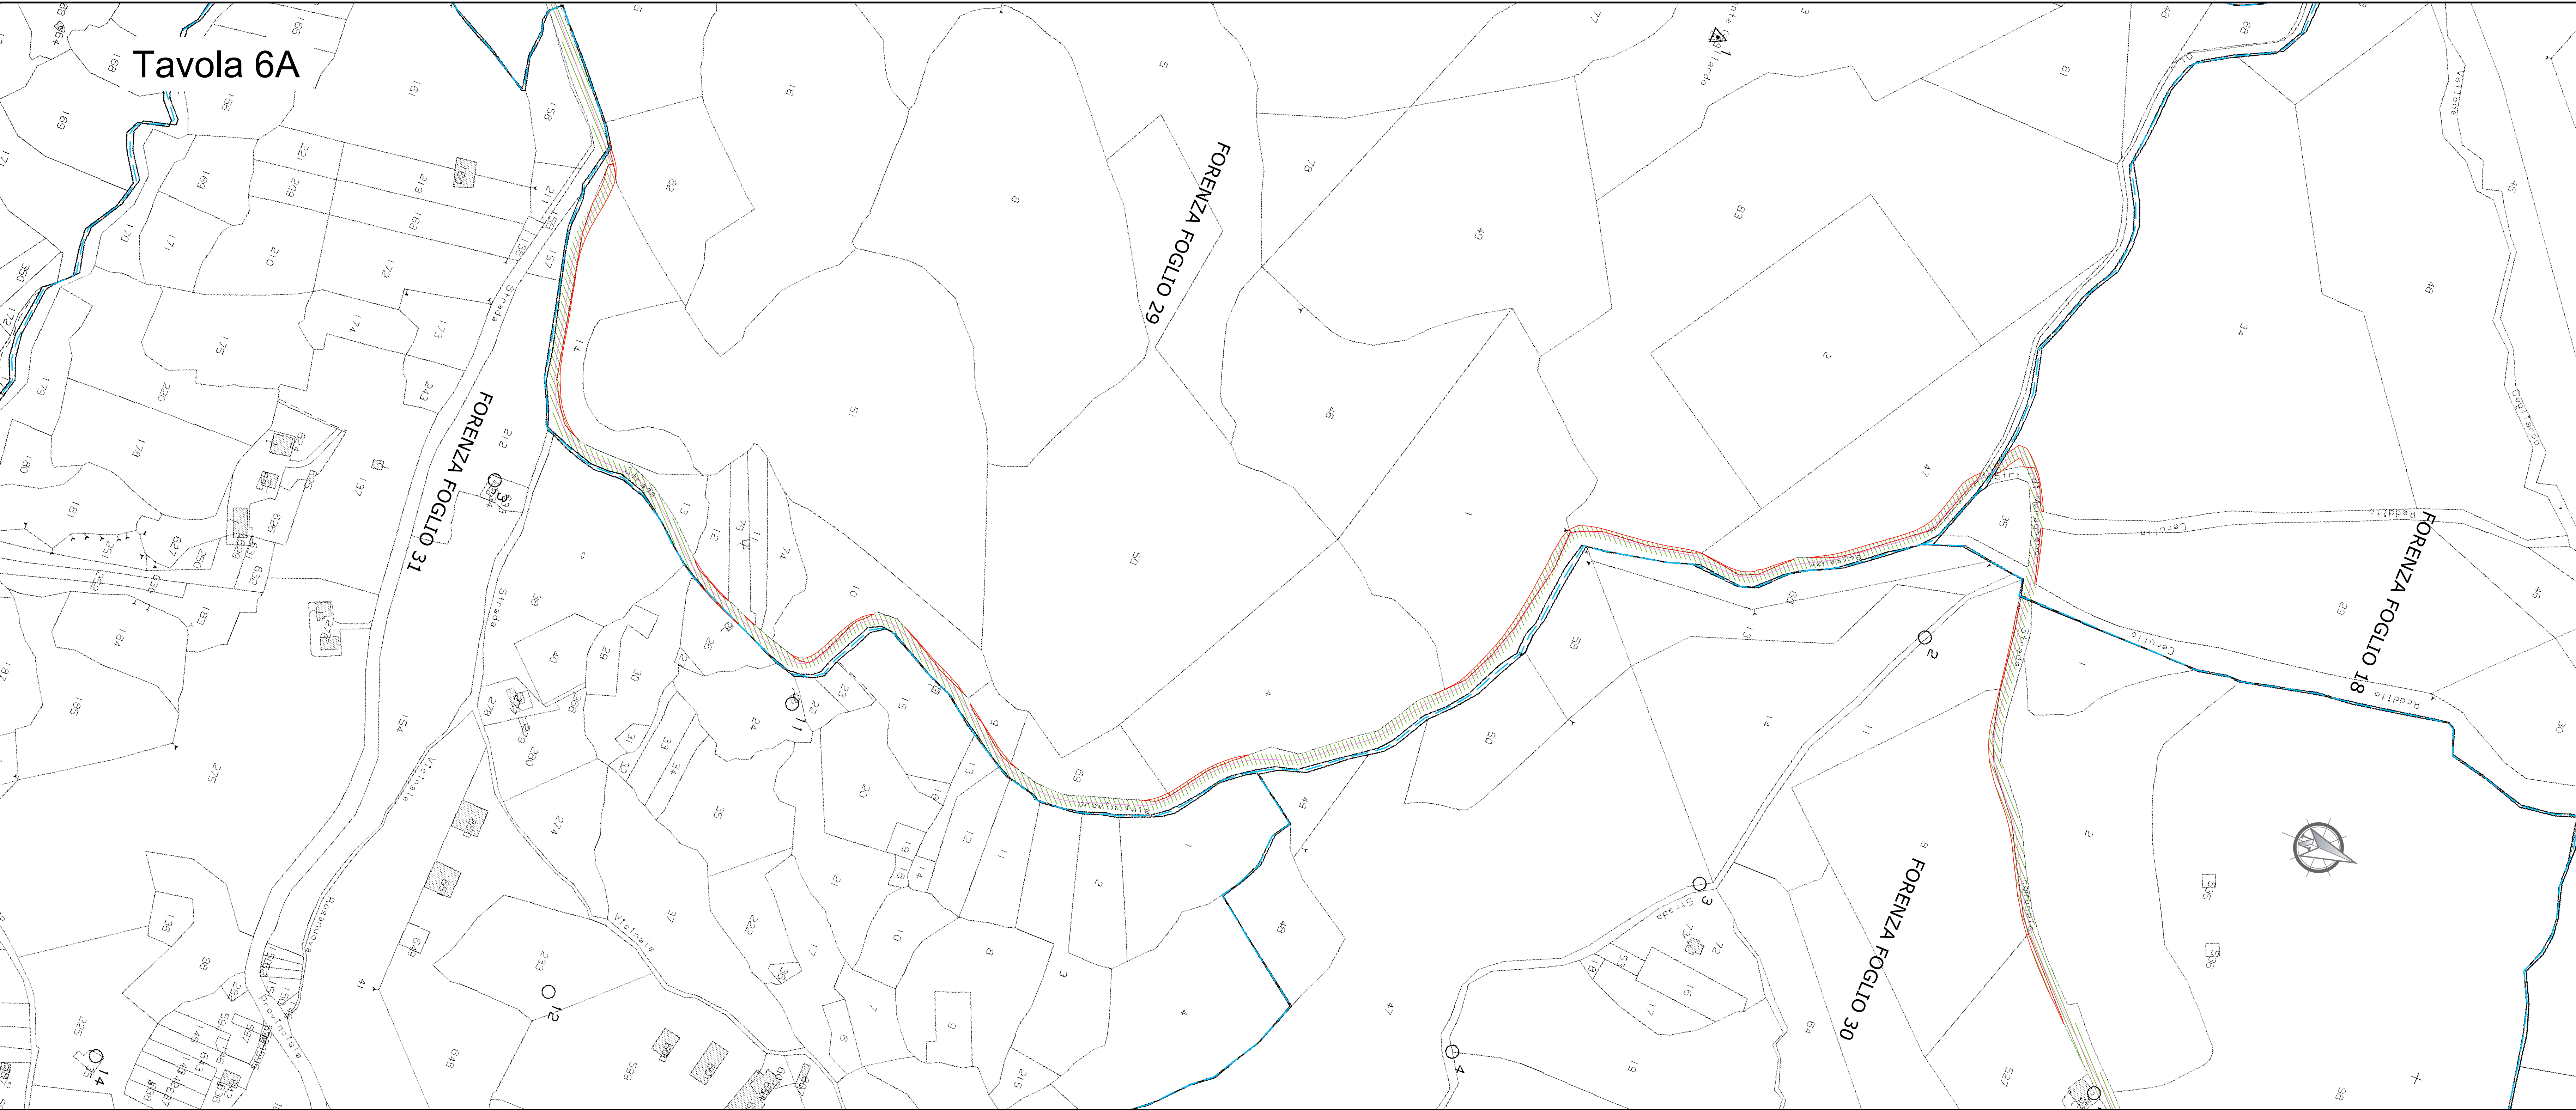


Tavola 6B

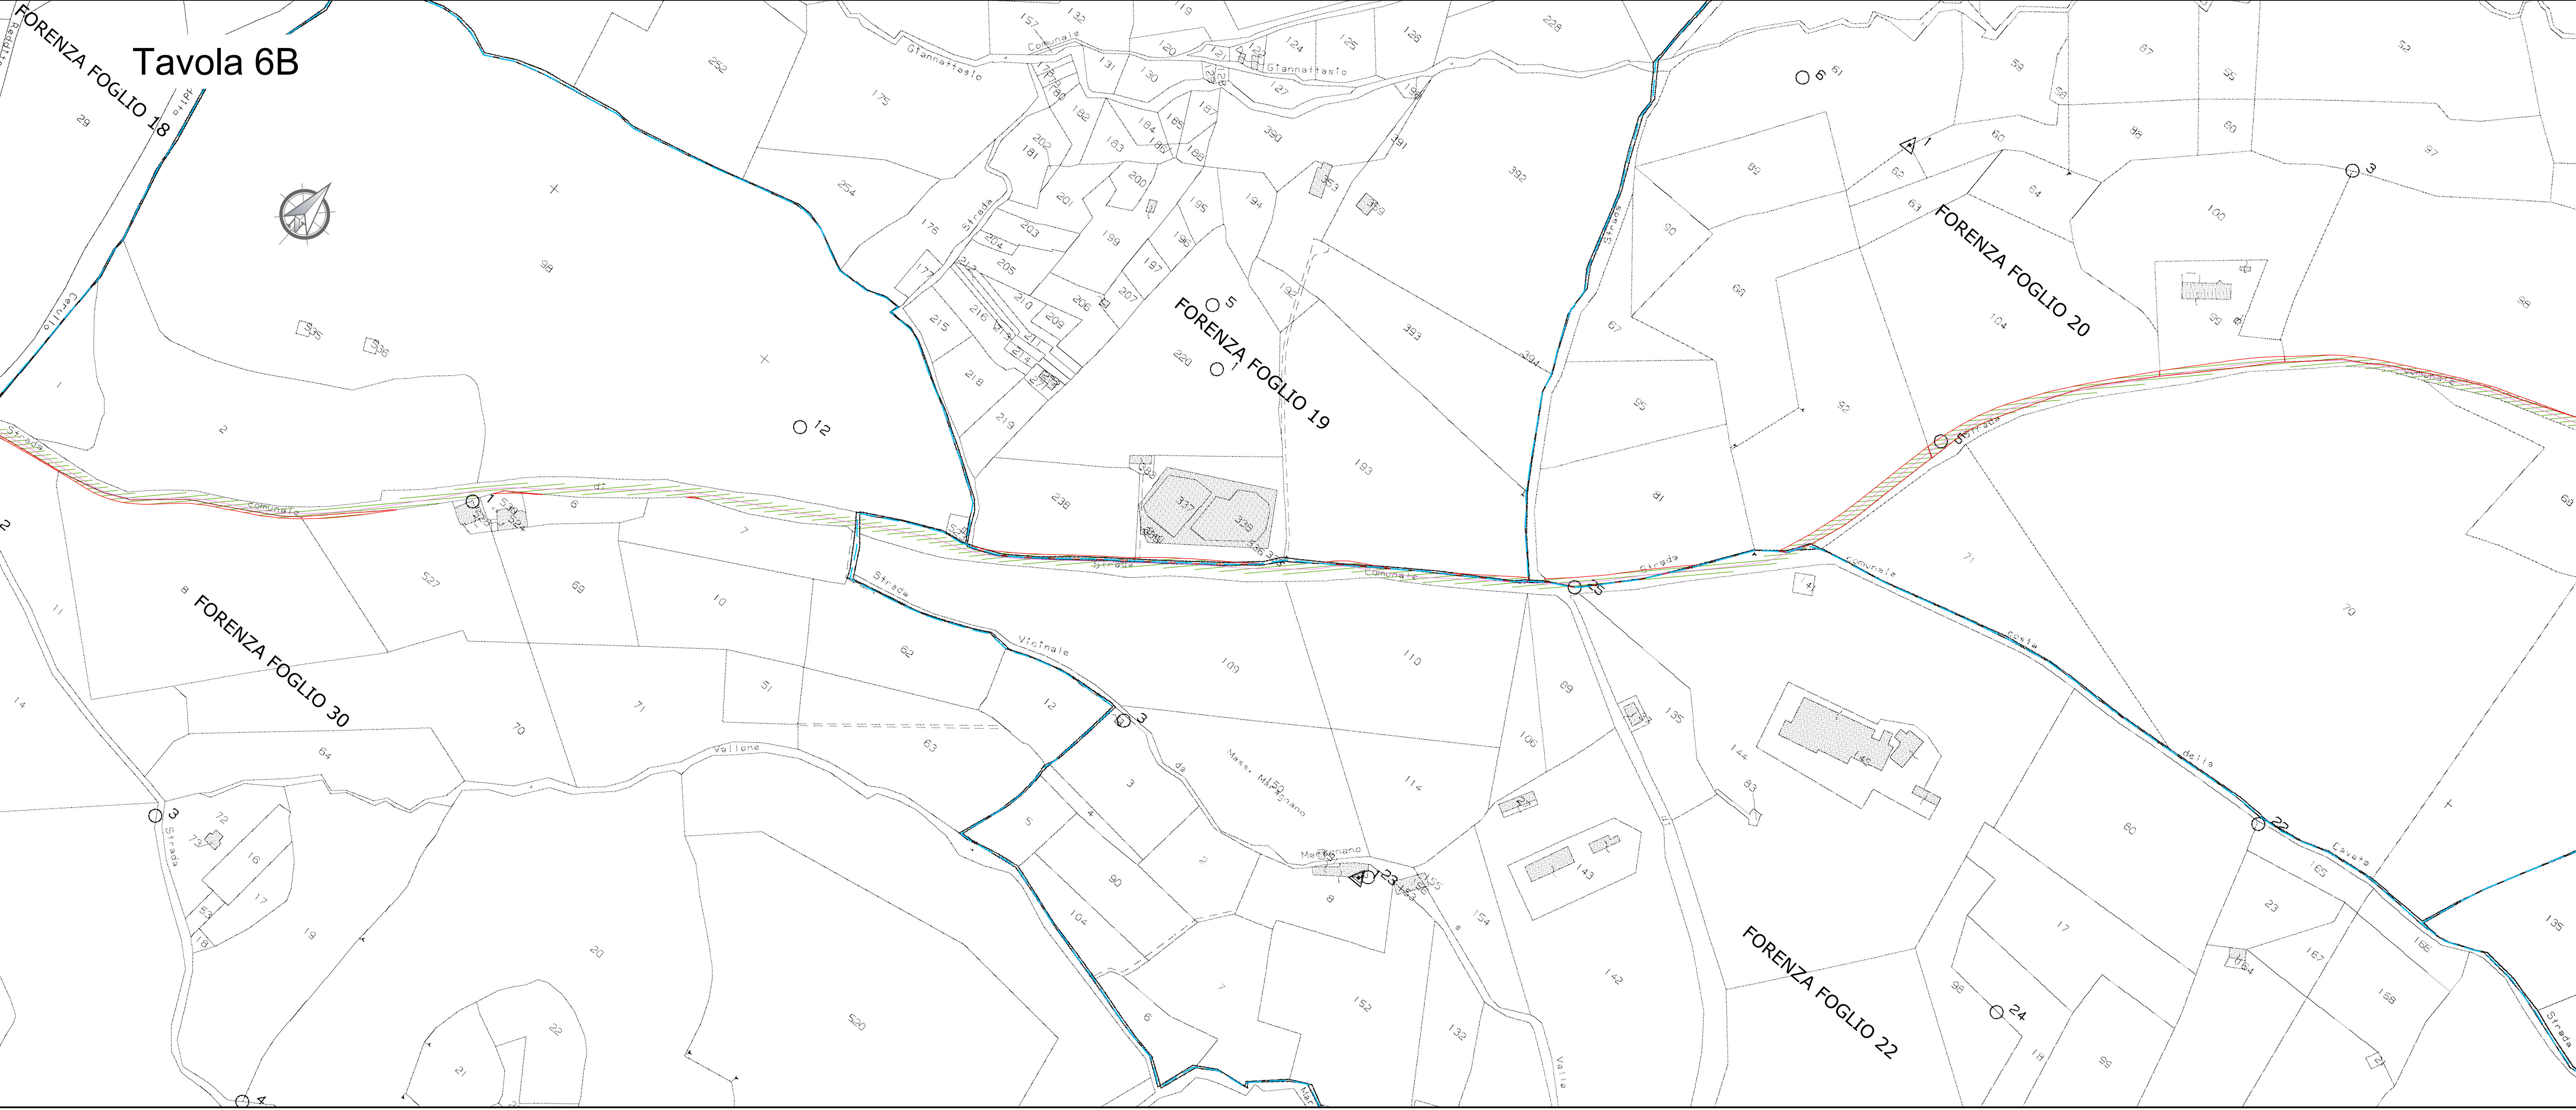

- LEGENDA**
- AEROGENERATORE IN PROGETTO
 - SUPERFICIE DI OCCUPAZIONE PER PIAZZOLA
 - SUPERFICIE DI OCCUPAZIONE PER STRADA
 - SUPERFICIE ASSERIMENTO PER SORVOLO
 - SUPERFICIE DI ASSERIMENTO PER CAVIDOTTO
 - SUPERFICIE DI OCCUPAZIONE SUDDIVISE PER PARTICELLE
 - LIMITE FOGLIO CATASTALE
 - STAZIONE ELETTRICA
- MH16
- AEROGENERATORI LINEA MASCHITO DA TENERE IN ESERCIZIO
 - TRACCIATO CAVIDOTTI LINEA MASCHITO DA TENERE IN ESERCIZIO

Quadro d'unione

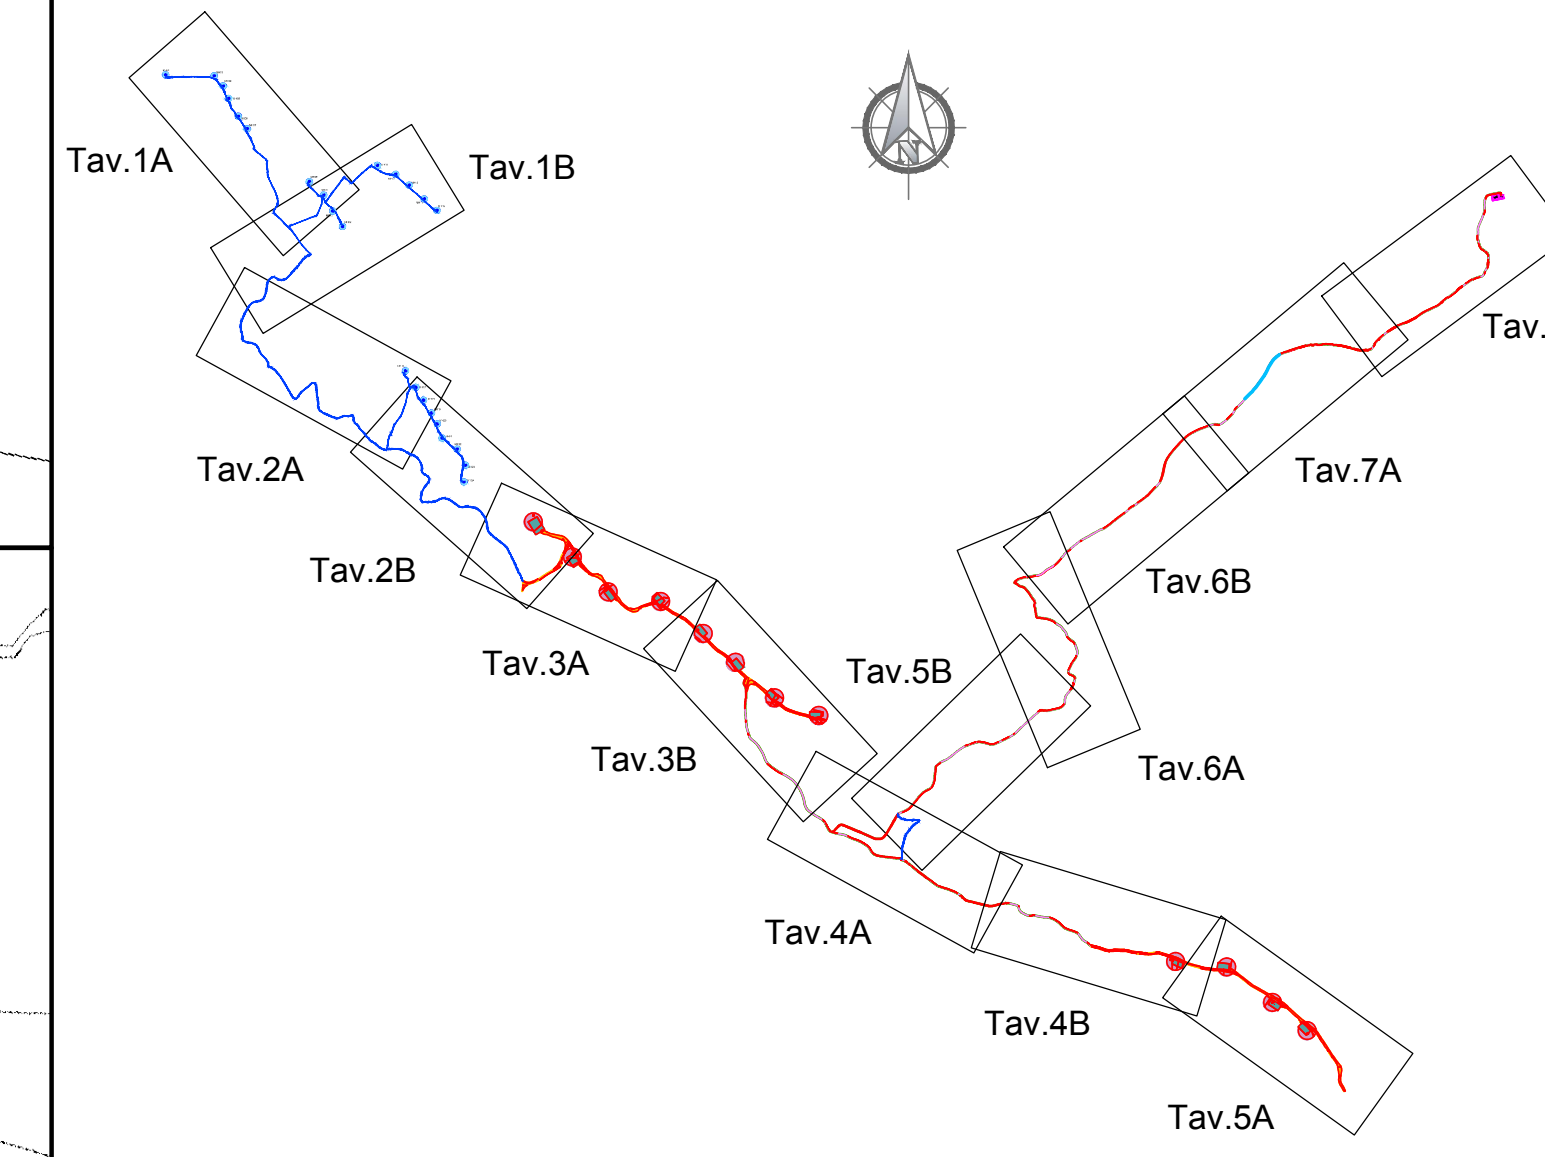

REGIONE BASILICATA
 Provincia di Potenza
 COMUNI DI FORENZA E MASCHITO

PROGETTO
**PARCO EOLICO FORENZA-MASCHITO
 POTENZIAMENTO IMPIANTO DI FORENZA**



PROGETTO DEFINITIVO



00	18/04/2019	Prima emissione	F. Ghidella	A. Nardi	F. Ghis
REV	DATA	DESCRIZIONE REVISIONI	ELABORATO	VERIFICATO	APPROVATO

PROGETTISTA
CESI S.p.A.
 Via Rubattino 54
 I-20134 Milano - Italy
 Tel: +39 02 21251 Fax: +39 02 21255440
 e-mail: info@cesi.it www.cesi.it

OGGETTO DELL'ELABORATO
PIANO PARTICELLARE DI ESPROPRIO GRAFICO

ELABORATO N.	NOME FILE	SCALA	FOGLIO
B9005770	A.16.a.18 Piano Particolare di Esproprio grafico.dwg	1:2000	6/7

NUMERO E DATA ORDINE:	SCALA DI STAMPA:	SOSTITUISCE IL:	SOSTITUITO DAL:
	1+1		

Tutti i diritti su questo documento sono riservati. Riproduzione vietata, anche parzialmente, senza autorizzazione scritta.