


Simplified Single Line Diagram

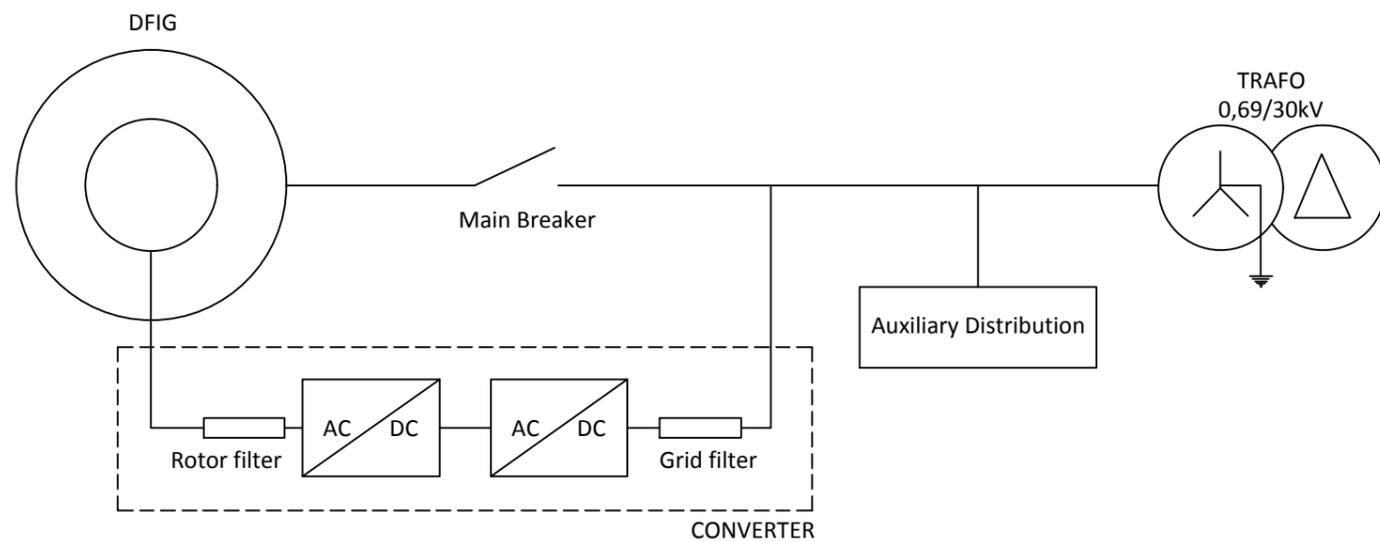

REGIONE BASILICATA

Provincia di Potenza
COMUNI DI FORENZA E MASCHITO

PROGETTO

PARCO EOLICO FORENZA-MASCHITO POTENZIAMENTO IMPIANTO DI FORENZA



PROGETTO DEFINITIVO

COMMITTENTE

ERG Wind 4



REV.	DATA	DESCRIZIONE REVISIONI	ELABORATO	VERIFICATO	APPROVATO
00	18/04/2019	Prima emissione	F. Ghidelli	A. Nardi R. Pellegrini	F. Carnevale

PROGETTISTA



CESI S.p.A.
Via Rubattino 54
I-20134 Milano - Italy
Tel: +39 02 21251 Fax: +39 02 21255440
e-mail: info@cesi.it www.cesi.it

Engineering & Environment - ISMES Division
Structural & Civil Engineering

OGGETTO DELL'ELABORATO

SCHEMI FUNZIONALI DEI SINGOLI AEROGENERATORI

ELABORATO N.	NOME FILE	SCALA	FOGLIO
B9005770	A.16.b.3 Schemi funzionali dei singoli aerogeneratori.dwg	--	1/1

NUMERO E DATA ORDINE:

SCALA DI STAMPA:	1=1	SOSTITUISCE IL:	SOSTITUITO DAL:

Tutti i diritti su questo documento sono riservati. Riproduzione vietata, anche parzialmente, senza autorizzazione scritta.