


POTENZIAMENTO PARCO EOLICO FORENZA-MASCHITO 94,5 MW

IMPIANTO ESISTENTE
 IMPIANTO DI NUOVA REALIZZAZIONE (REPOWERING)

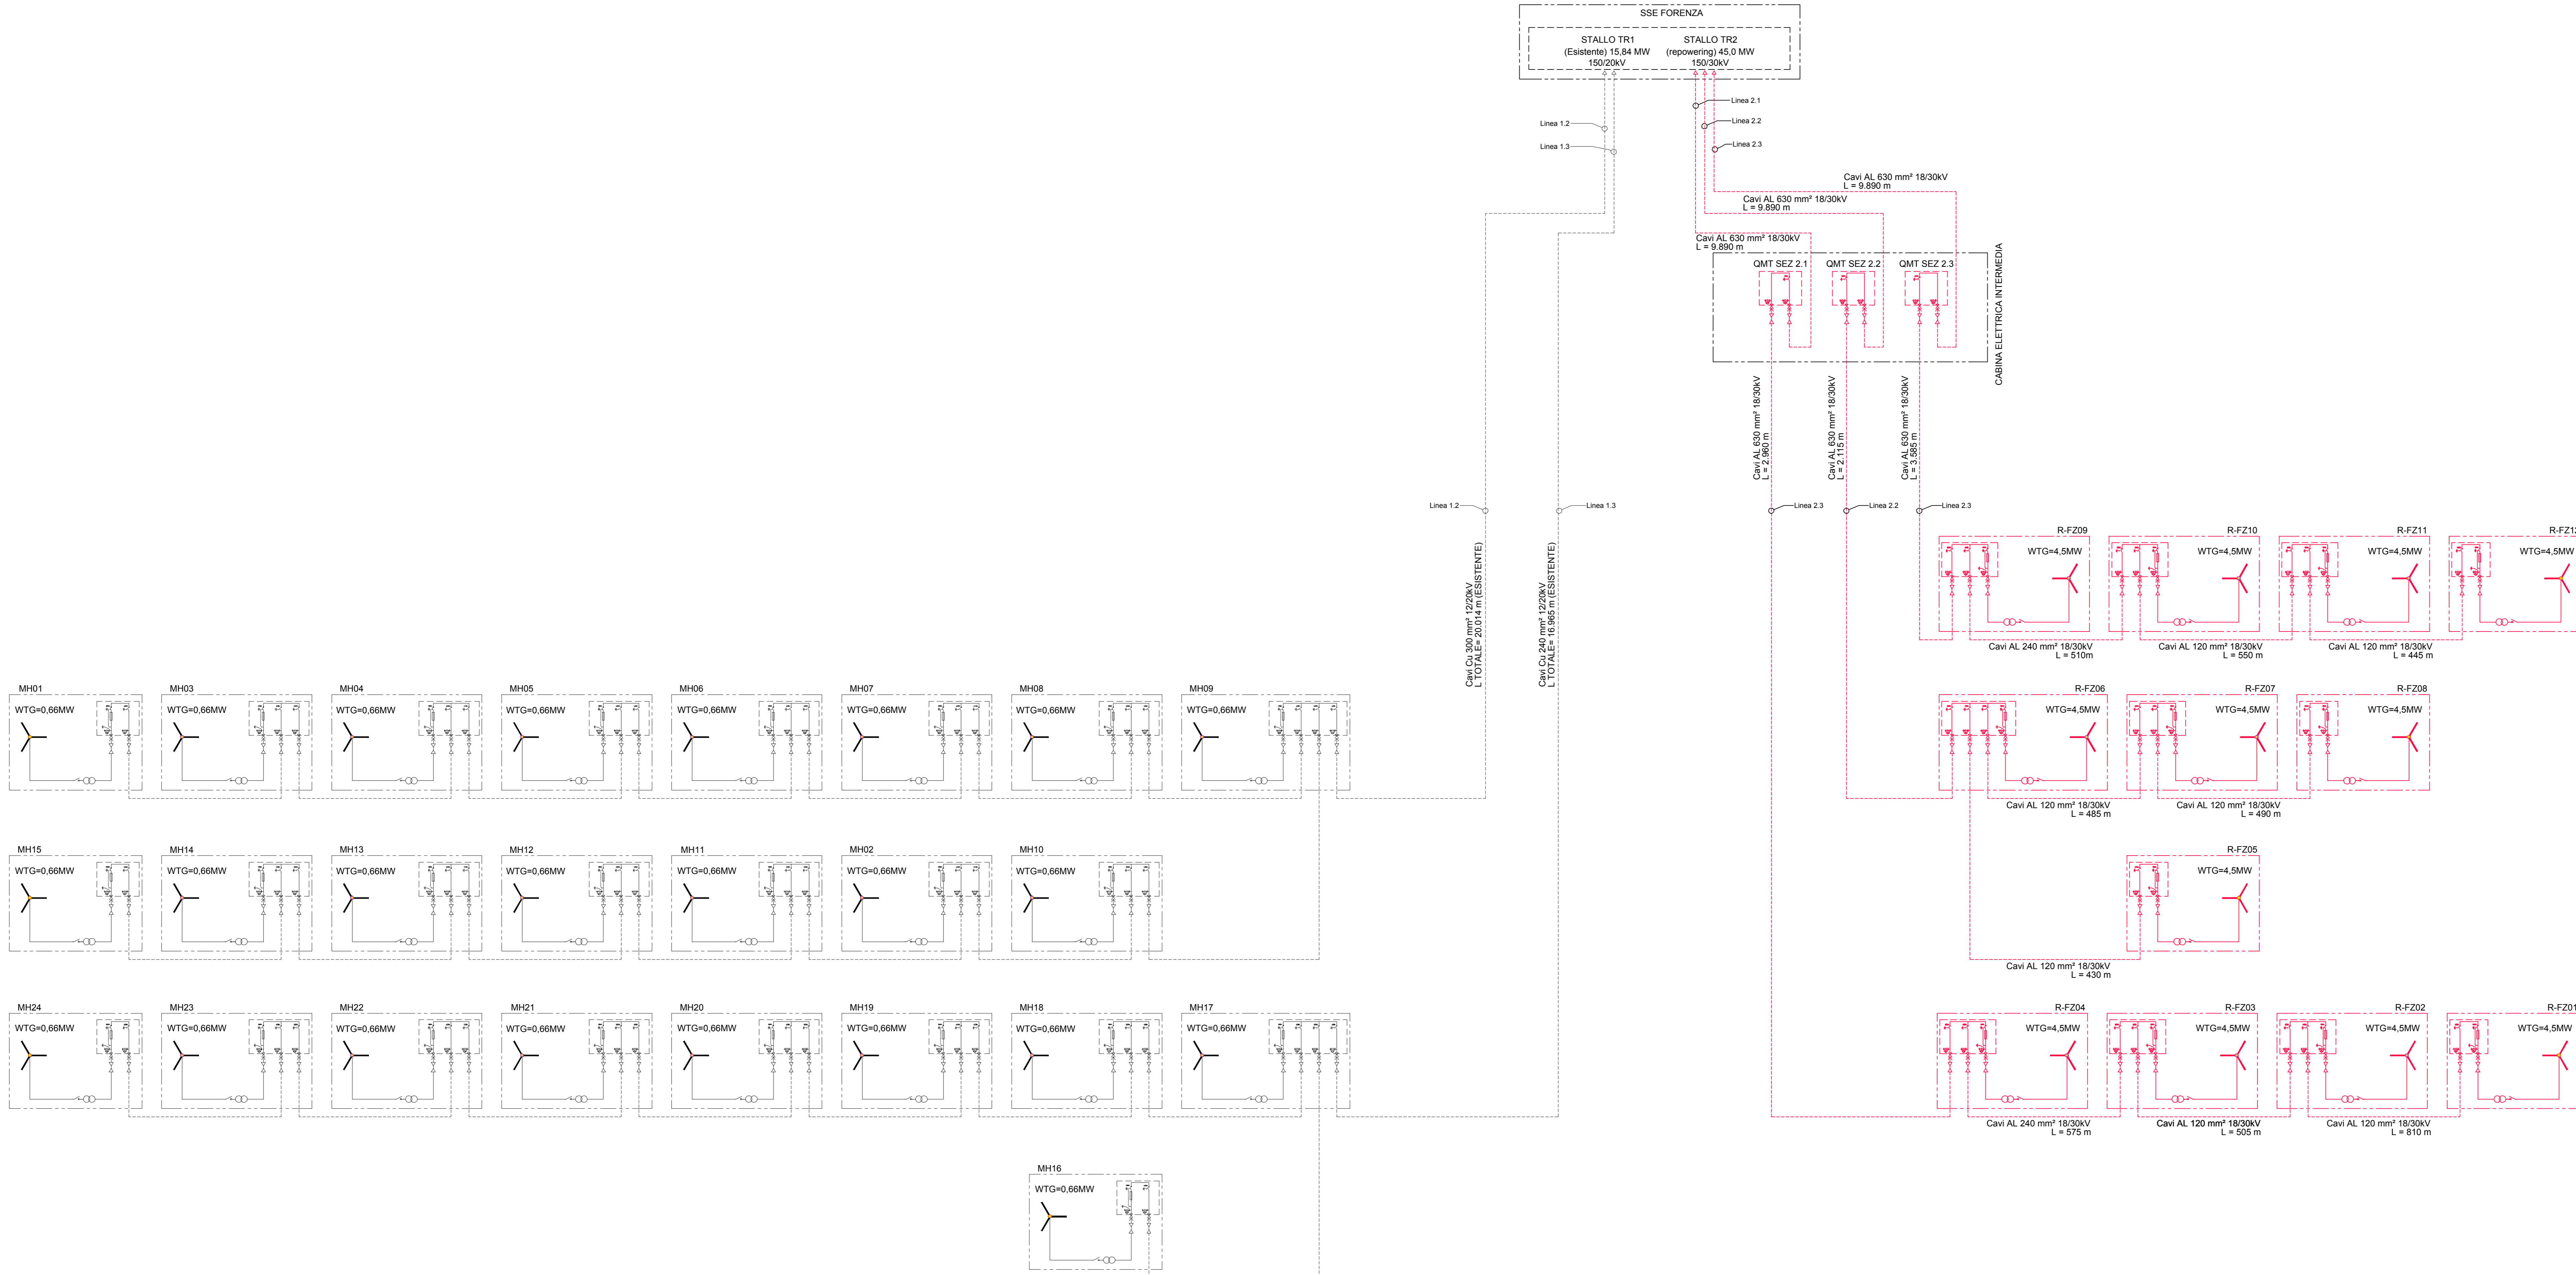

REGIONE BASILICATA
 Provincia di Potenza
 COMUNE DI FORENZA

PARCO EOLICO FORENZA-MASCHITO
 POTENZIAMENTO IMPIANTO DI FORENZA

PROGETTO DEFINITIVO

COMMITTENTE
ERG Wind 4

PROGETTISTA
CESI Engineering & Environment - ISMES Division
 Structural & Civil Engineering

OGGETTO DELL'ELABORATO
SCHEMA DI COLLEGAMENTO DEGLI AEROGENERATORI ALLA RETE ELETTRICA

ELABORATO N: **B9005770** NOME FILE: A.16.b.4 Schema di collegamento degli aerogeneratori alla rete elettrica.dwg SCALA: - FOGLIO: 1/1

NUMERO E DATA ORDINE: _____
 SCALA DI STAMPA: 1=1 SOSTITUISCE IL: _____ SOSTITUITO DAL: _____

Tutti i diritti su questo documento sono riservati. Riproduzione totale, anche parzialmente, senza autorizzazione scritta.