

REGIONE MOLISE
PROVINCIA DI CAMPOBASSO

Comune:
Rotello

Località "Crocella - Mazzincollo - Difesa Grande - Piano Cavato"

PROGETTO DEFINITIVO PER LA REALIZZAZIONE DI UN IMPIANTO DI
PRODUZIONE DI ENERGIA ELETTRICA DA FONTE EOLICA E RELATIVE
OPERE DI CONNESSIONE

Sezione:

SEZIONE 3 - Rilievo piano altimetrico ed elaborati grafici

Titolo elaborato:

Risoluzione tipo interferenze cavidotto MT

N. Elaborato: **3.4**

Scala: -

Committente

WIND ENERGY ROTELLO S.r.l.

Via Caravaggio, 125
65125 Pescara (PE)
P.IVA 02257310686
PEC: windrotellosrl@legpec.it

Amministratore Unico
Fabio MARESCA

Progettazione



sede legale e operativa
San Giorgio Del Sannio (BN) via de Gasperi 61
sede operativa
Lucera (FG) S.S.17 loc. Vaccarella snc c/o Villaggio Don Bosco
P.IVA 01465940623
Azienda con sistema gestione qualità Certificato N. 50 100 11873




Progettista
Dott. Ing. Nicola FORTE



Rev.	Data	Elaborazione	Approvazione	Emissione	DESCRIZIONE
00	LUGLIO 2019	RC sigla	MO sigla	NF sigla	Progetto definitivo
Nome File sorgente	GE.RTL01.PD.3.4.dwg	Nome file stampa	GE.RTL01.PD.3.4.pdf	Formato di stampa	A3

RISOLUZIONE TIPO 1


PROFILO LONGITUDINALE TRIVELLAZIONE ORIZZONTALE CONTROLLATA
scala 1:100

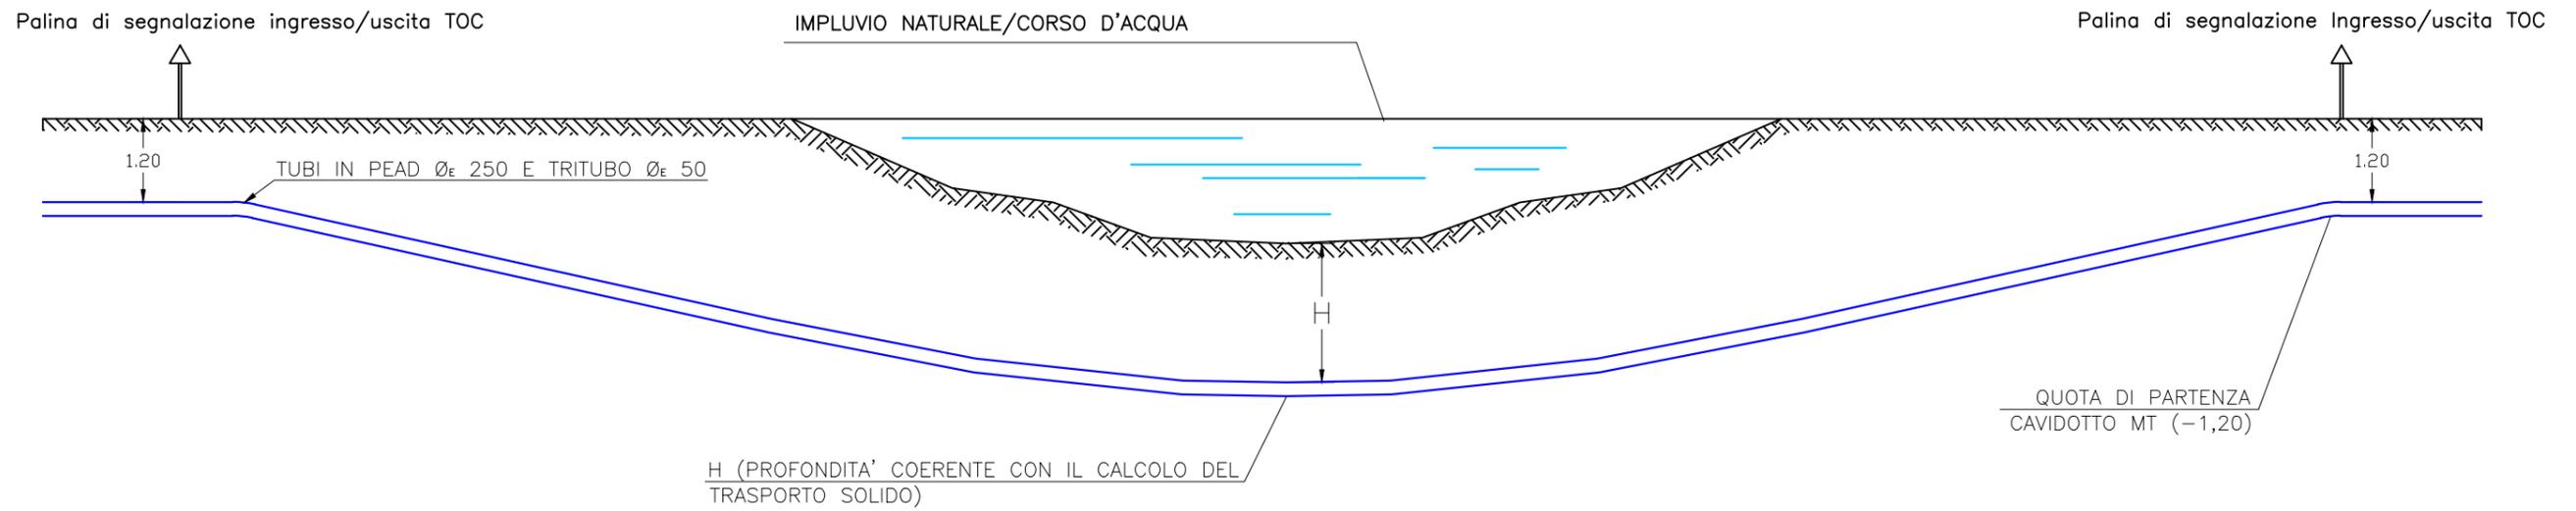


LE DISTANZE DI INGRESSO ED USCITA TOC SARANNO IN COERENZA CON LA LARGHEZZA DELLE AREE ALLAGABILI CON TR PARI A 200 ANNI

RISOLUZIONE TIPO 1


SEZIONE TRASVERSALE T.O.C 1
CAVIDOTTO MT - N.1 TERNA DI CAVI
scala 1:20

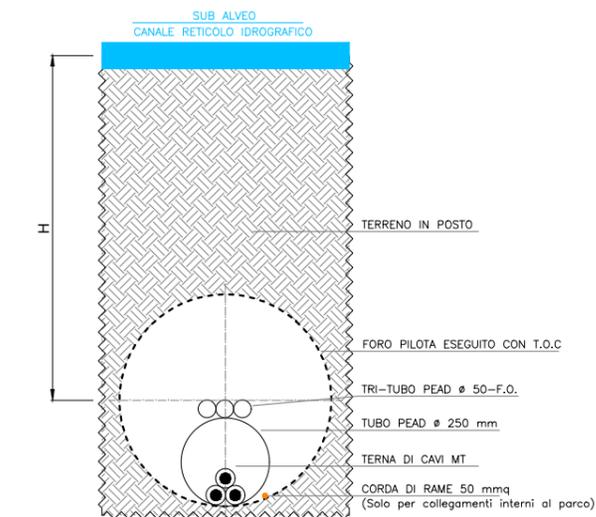


SEZIONE TRASVERSALE T.O.C 2
CAVIDOTTO MT - N.2 TERNE DI CAVI
scala 1:20

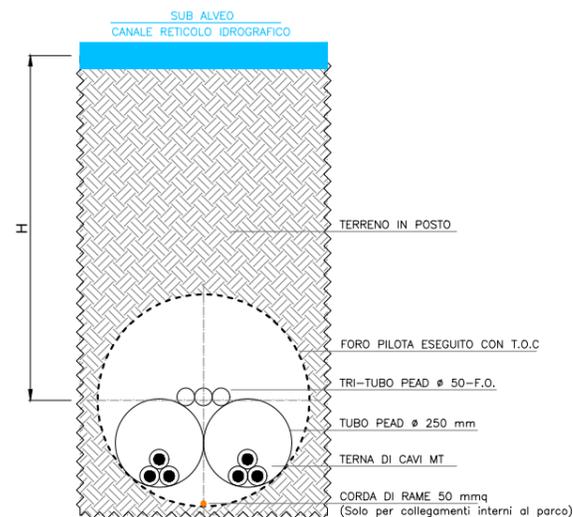

SEZIONE TRASVERSALE T.O.C 3
CAVIDOTTO MT - N.3 TERNE DI CAVI
scala 1:20

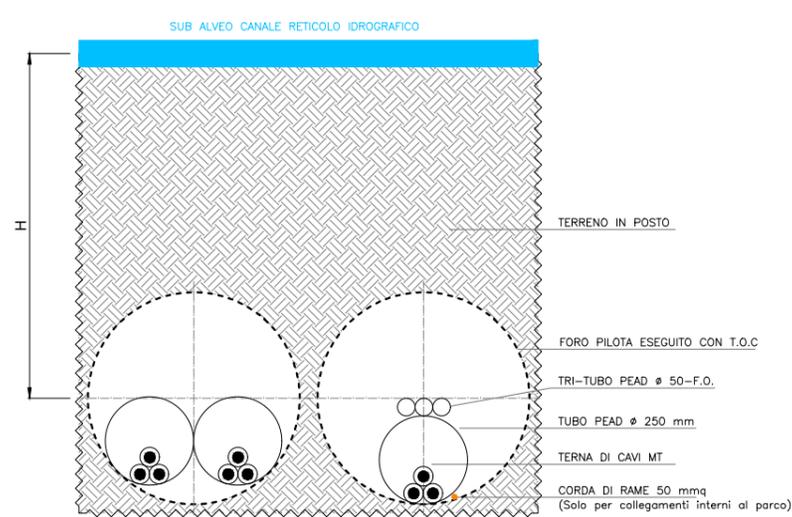


SEZIONE TRASVERSALE T.O.C 4
CAVIDOTTO MT - N.4 TERNE DI CAVI
scala 1:20

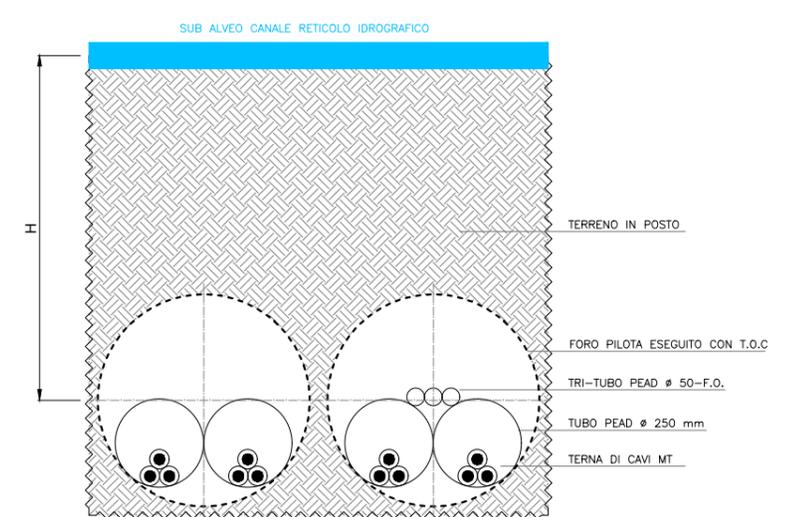

H = PROFONDITA' COERENTE CON IL CALCOLO DEL TRASPORTO SOLIDO


INCROCIO
TRA CAVIDOTTO MT DA REALIZZARE
E CONDUETTURA METALLICA PER TRASPORTO FLUIDI
IN PRESSIONE-NON PROTETTA

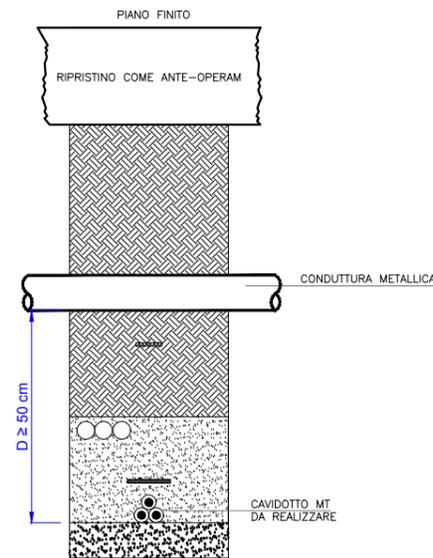

N.B.: LE PRESCRIZIONI INDICATE VALGONO ANCHE NEL CASO IN CUI I CAVI DI ENERGIA SI TROVINO SUPERIORMENTE LA CONDUETTURA METALLICA

N.B.: NON SI DEVONO AVERE GIUNTI NEI CAVI DI ENERGIA AD UNA DISTANZA INFERIORE DI 1 m DAL PUNTO DI INCROCIO


INCROCIO
TRA CAVIDOTTO MT DA REALIZZARE
E CONDUETTURA METALLICA PER TRASPORTO FLUIDI
IN PRESSIONE-NON PROTETTA

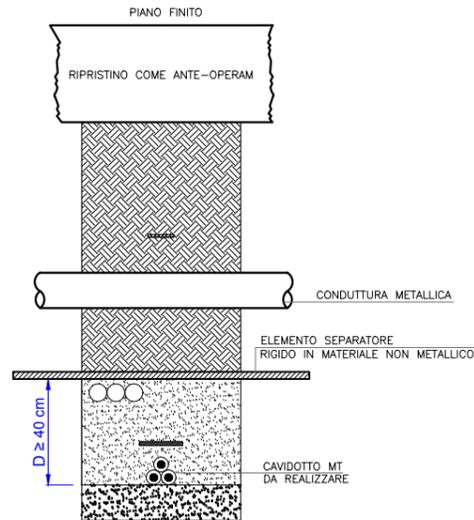

N.B.: LE PRESCRIZIONI INDICATE VALGONO ANCHE NEL CASO IN CUI I CAVI DI ENERGIA SI TROVINO SUPERIORMENTE LA CONDUETTURA METALLICA

N.B.: NON SI DEVONO AVERE GIUNTI NEI CAVI DI ENERGIA AD UNA DISTANZA INFERIORE DI 1 m DAL PUNTO DI INCROCIO


INCROCIO
TRA CAVIDOTTO MT DA REALIZZARE
E CONDUETTURA METALLICA PER TRASPORTO FLUIDI
IN PRESSIONE-PROTETTA

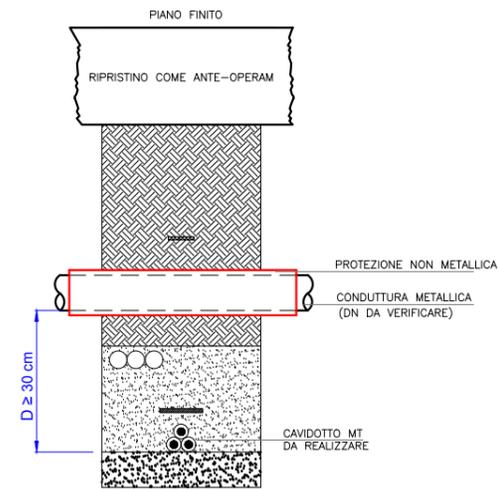


N.B.: LE PRESCRIZIONI INDICATE VALGONO ANCHE NEL CASO IN CUI I CAVI DI ENERGIA SI TROVINO SUPERIORMENTE LA CONDUETTURA METALLICA

N.B.: NON SI DEVONO AVERE GIUNTI NEI CAVI DI ENERGIA AD UNA DISTANZA INFERIORE DI 1 m DAL PUNTO DI INCROCIO


INCROCIO
TRA CAVIDOTTO MT DA REALIZZARE
E CONDUETTURA PER ACQUE REFLUE

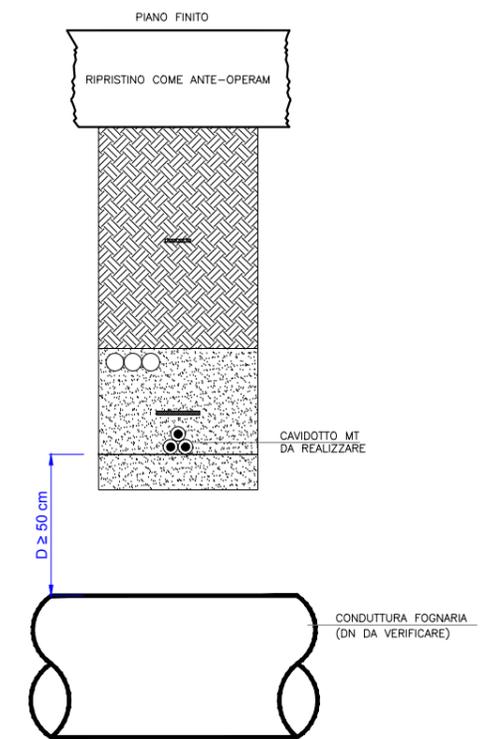


PARALLELISMO
TRA CAVIDOTTO MT
E CONDUETTURA METALLICA NON PROTETTA
DISTANZE MINIME

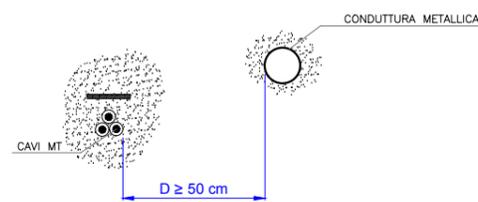


PARALLELISMO
TRA CAVIDOTTO MT
E CONDUETTURA METALLICA NON PROTETTA
DISTANZE MINIME

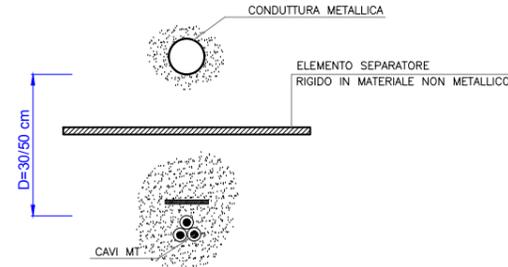


PARALLELISMO
TRA CAVIDOTTO MT
E CONDUETTURA METALLICA PROTETTA
DISTANZE MINIME

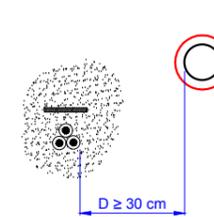


PARALLELISMO
TRA CAVIDOTTO MT
E CONDUETTURA FOGNARIA
DISTANZE MINIME

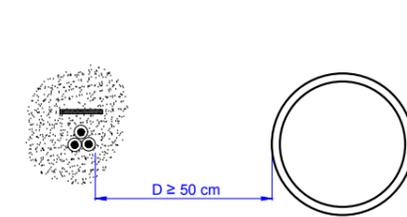


RISOLUZIONE TIPO 3
PARALLELISMO TRA CAVIDOTTO MT DA REALIZZARE
E CAVIDOTTO MT ESISTENTE

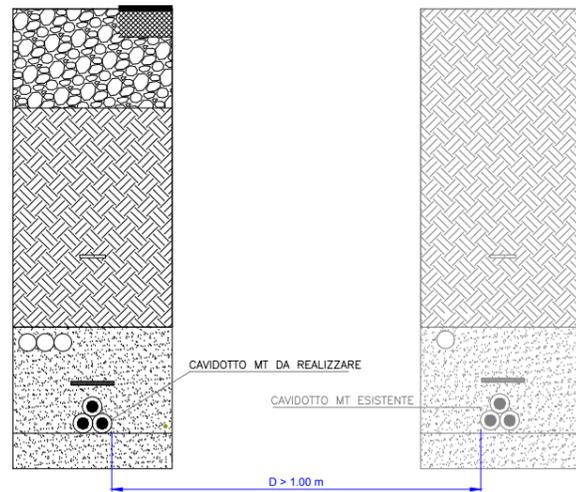


RISOLUZIONE TIPO 4
INTERFERENZA CAVIDOTTO MT DA REALIZZARE
PONTICELLO/TOMBINO STRADALE
(PACCHETTO STRADALE > 40 cm)
(scala 1:20)

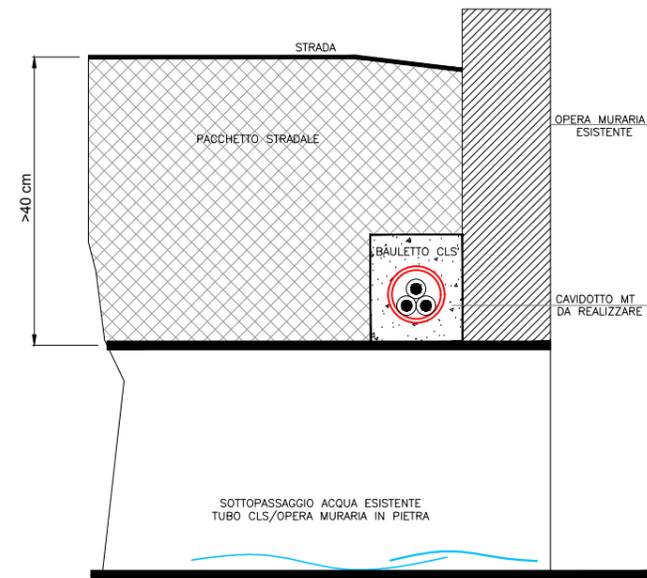

RISOLUZIONE TIPO 5
INTERFERENZA CAVIDOTTO MT DA REALIZZARE
PONTICELLO/TOMBINO STRADALE
(PACCHETTO STRADALE < 40 cm)
(scala 1:20)

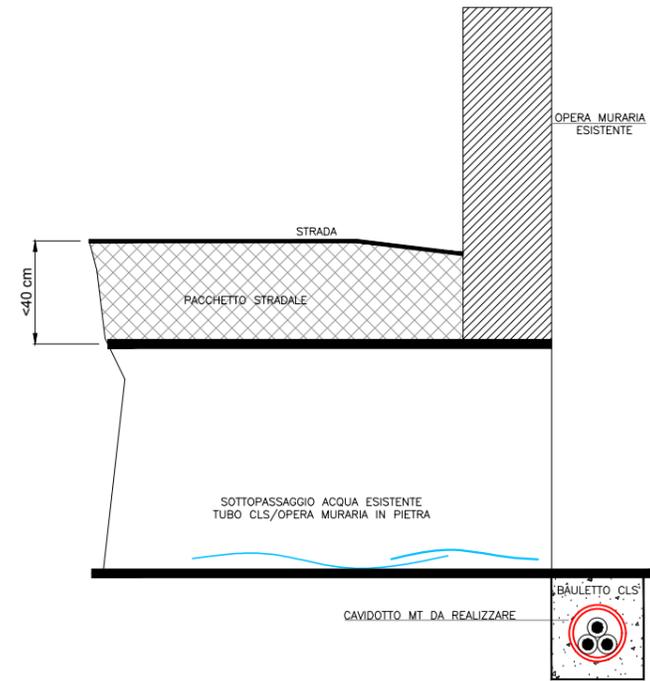


RISOLUZIONE TIPO 6
INCROCIO TRA CAVIDOTTO MT DA REALIZZARE
E CAVIDOTTO MT ESISTENTE

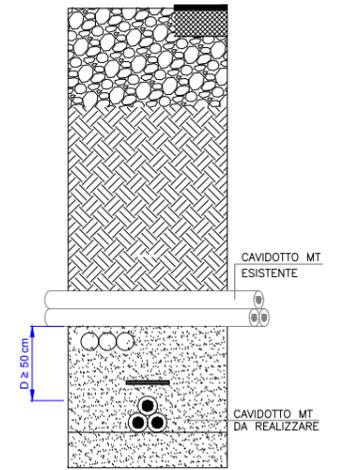


RISOLUZIONE TIPO 7


INCROCIO
TRA CAVIDOTTO MT DA REALIZZARE
E CAVI DI TELECOMUNICAZIONE
DISTANZA SUPERIORE A 30 cm

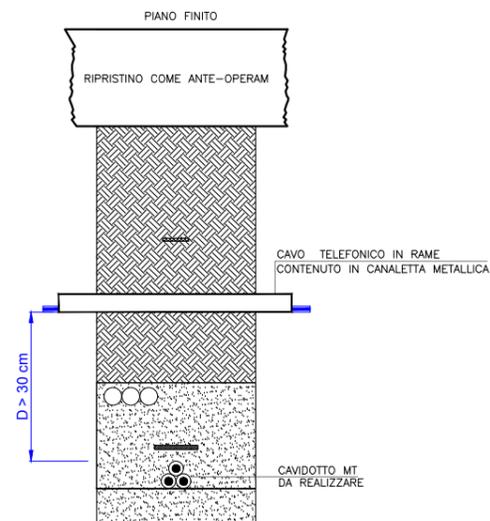

INCROCIO
TRA CAVIDOTTO MT DA REALIZZARE
E CAVI DI TELECOMUNICAZIONE
DISTANZA INFERIORE A 30 cm

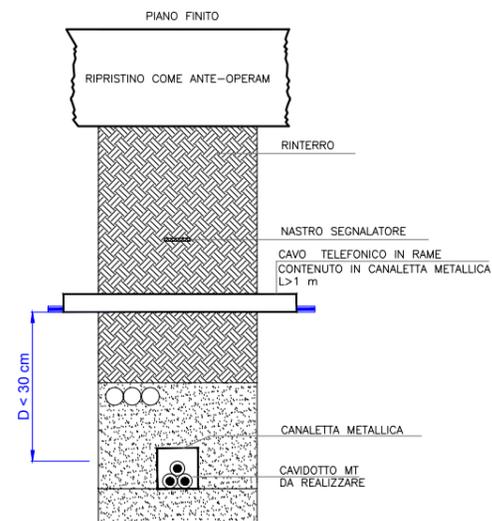


PARALLELISMO
TRA CAVIDOTTO MT DA REALIZZARE
E CAVI DI TELECOMUNICAZIONE
DISTANZA SUPERIORE A 30 cm

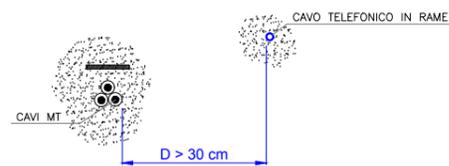

PARALLELISMO
TRA CAVIDOTTO MT DA REALIZZARE
E CAVI DI TELECOMUNICAZIONE
DISTANZA INFERIORE A 30 cm
QUOTA SUPERIORE A 15 cm



PARALLELISMO
TRA CAVIDOTTO MT DA REALIZZARE
E CAVI DI TELECOMUNICAZIONE
DISTANZA INFERIORE A 30 cm
QUOTA INFERIORE A 15 cm

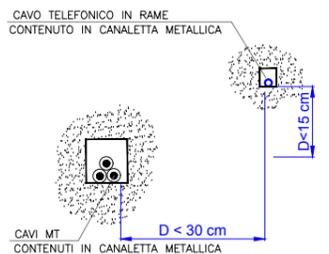

N.B.: NON SI DEVONO AVERE GIUNTI NEI CAVI DI ENERGIA AD UNA DISTANZA INFERIORE DI 1 m DAL PUNTO DI INCROCIO

N.B.: NON SI DEVONO AVERE GIUNTI NEI CAVI DI ENERGIA AD UNA DISTANZA INFERIORE DI 1 m DAL PUNTO DI INCROCIO