

REGIONE MOLISE
 PROVINCIA DI CAMPOBASSO

Comune:
 Rotello
 Località "Crocella - Mazzincollo - Difesa Grande - Piano Cavato"

PROGETTO DEFINITIVO PER LA REALIZZAZIONE DI UN IMPIANTO DI
 PRODUZIONE DI ENERGIA ELETTRICA DA FONTE EOLICA E RELATIVE
 OPERE DI CONNESSIONE

Sezione:
SEZIONE 5 - Elaborati progettuali sistema elettrico

Titolo elaborato:
Planimetria catastale Stazione Elettrica AT/MT e collegamento alla RTN

N. Elaborato: 5.2

Scala: 1:20 /1:2000

Committente

WIND ENERGY ROTELLO S.r.l.

Via Caravaggio, 125
 65125 Pescara (PE)
 P.IVA 02257310686
 PEC: windrotellosrl@legpec.it

Amministratore Unico
Fabio MARESCA

Progettazione




sede legale e operativa
 San Giorgio Del Sannio (BN) via de Gasperi 61
sede operativa
 Lucera (FG) S.S.17 loc. Vaccarella snc c/o Villaggio Don Bosco
 P.IVA 01465940623
 Azienda con sistema gestione qualità Certificato N. 50 100 11873




Progettista
Dott. Ing. Nicola FORTE



PARTICOLARE A: AT1
 CAVIDOTTO AT INTERRATO SEMPLICE TERNA
 POSA IN AREA STAZIONE ELETTRICA
 scala 1:20

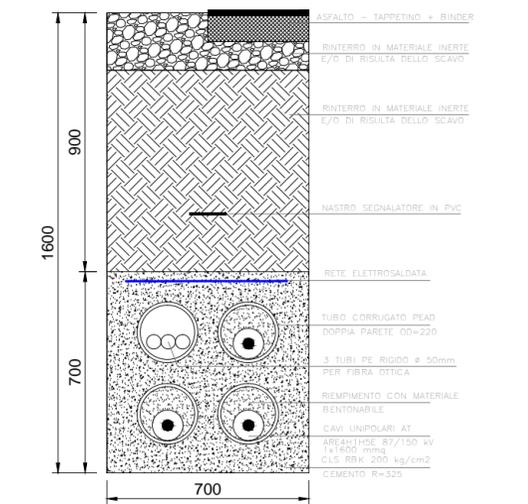

PARTICOLARE A: AT2
 CAVIDOTTO AT INTERRATO SEMPLICE TERNA
 PERCORSO STERRATO/MASSICCIATA
 scala 1:20

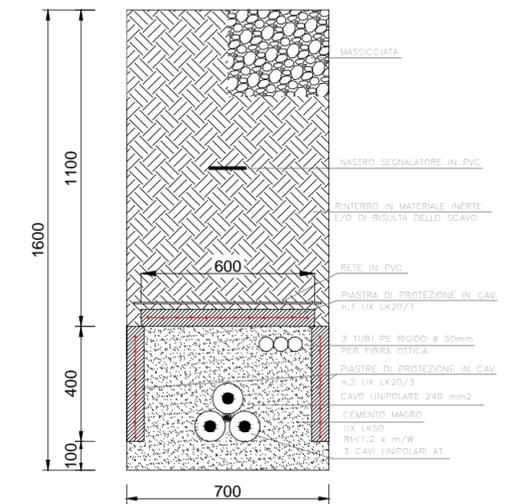

Rev.	Data	Elaborazione	Approvazione	Emissione	DESCRIZIONE
00	LUGLIO 2019	RC sigla	MO sigla	NF sigla	Progetto definitivo
Nome File sorgente	GE.RTL01.PD.5.2.dwg	Nome file stampa	GE.RTL01.PD.5.2.pdf	Formato di stampa	297x630