

LAVORI DI COMPLETAMENTO DEL MOLO DI SOTTOFLUTTO  
DEL PORTO DI TERMINI IMERESE  
CIG 5879549552 - CUP I64B14000160005



PROGETTO ESECUTIVO GENERALE IN VARIANTE AL PROGETTO DEFINITIVO  
GENERALE APPROVATO DAL CTAR CON PARERE N.106 DEL 04/06/2014

Responsabile Unico del Procedimento (R.U.P.):

Ing. Sergio La Barbera

Impresa:



Coordinatore alla Sicurezza in fase di Progettazione (C.S.P.):

Ing. Salvatore Acquista

Progettisti (R.T.I.):

Mandataria

Mandanti



Direttore dei Lavori (D.L.):

Ing. Paolo Tusa


Responsabile Integrazione prestazioni specialistiche  
Ing. Guglielmo Migliorino

Rev.	Data	Descrizione	Eseguito	Controllato	Approvato
0	27 Marzo 2018	EMISSIONE PROGETTO GENERALE	R.C.	M.M.	G.M.
0	23 Ottobre 2017	EMISSIONE PROGETTO GENERALE	R.C.	M.M.	G.M.

Titolo elaborato :

RACCORDO TRA MOLO ESISTENTE ED IL PROLUNGAMENTO DELLA  
DIGA DI SOTTOFLUTTO  
Planimetria di Progetto

DATA	DESCRIZIONE	LIVELLO	SETTORE	OPERA	N°/SIGLA	REV	SCALA							
27/03/2018	EMISSIONE PROG. GENERALE	P	E	O	M	R	A	C	0	9	0	1	0	1:500

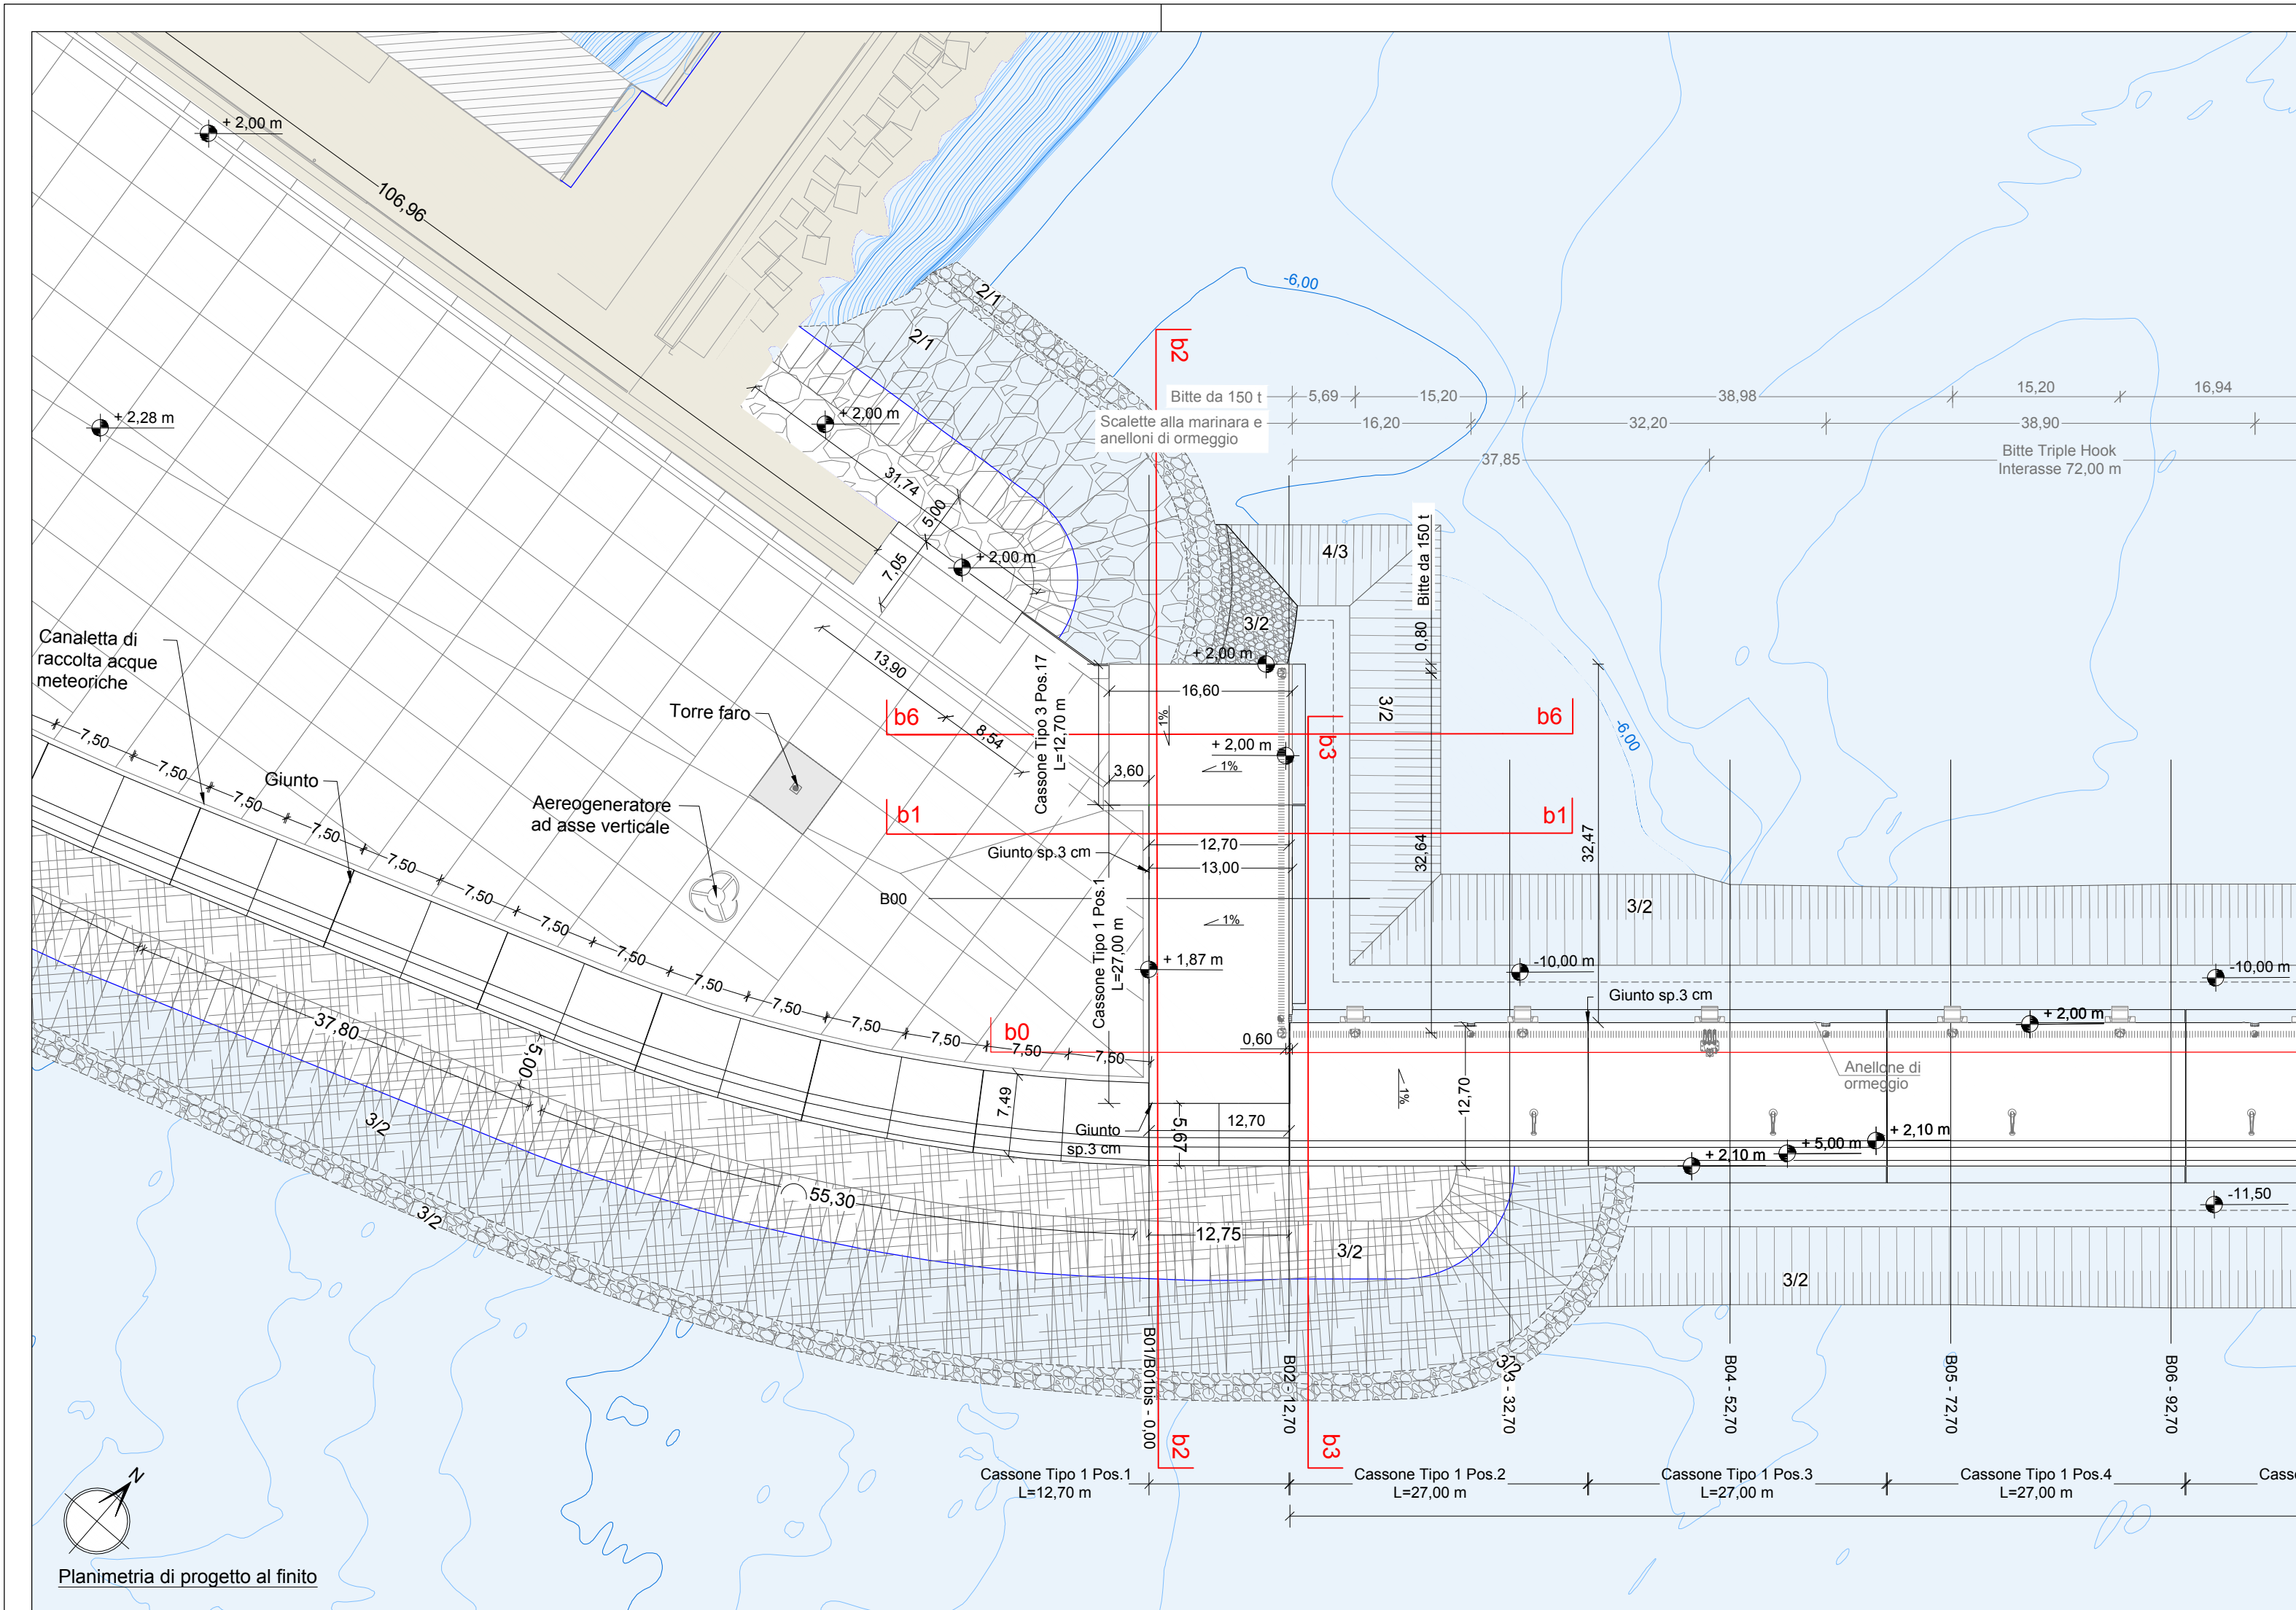

Planimetria di progetto al finito