




Sezione tipo b3-b3 (dalla prog. 12,70 m alla prog. 32,70 m)

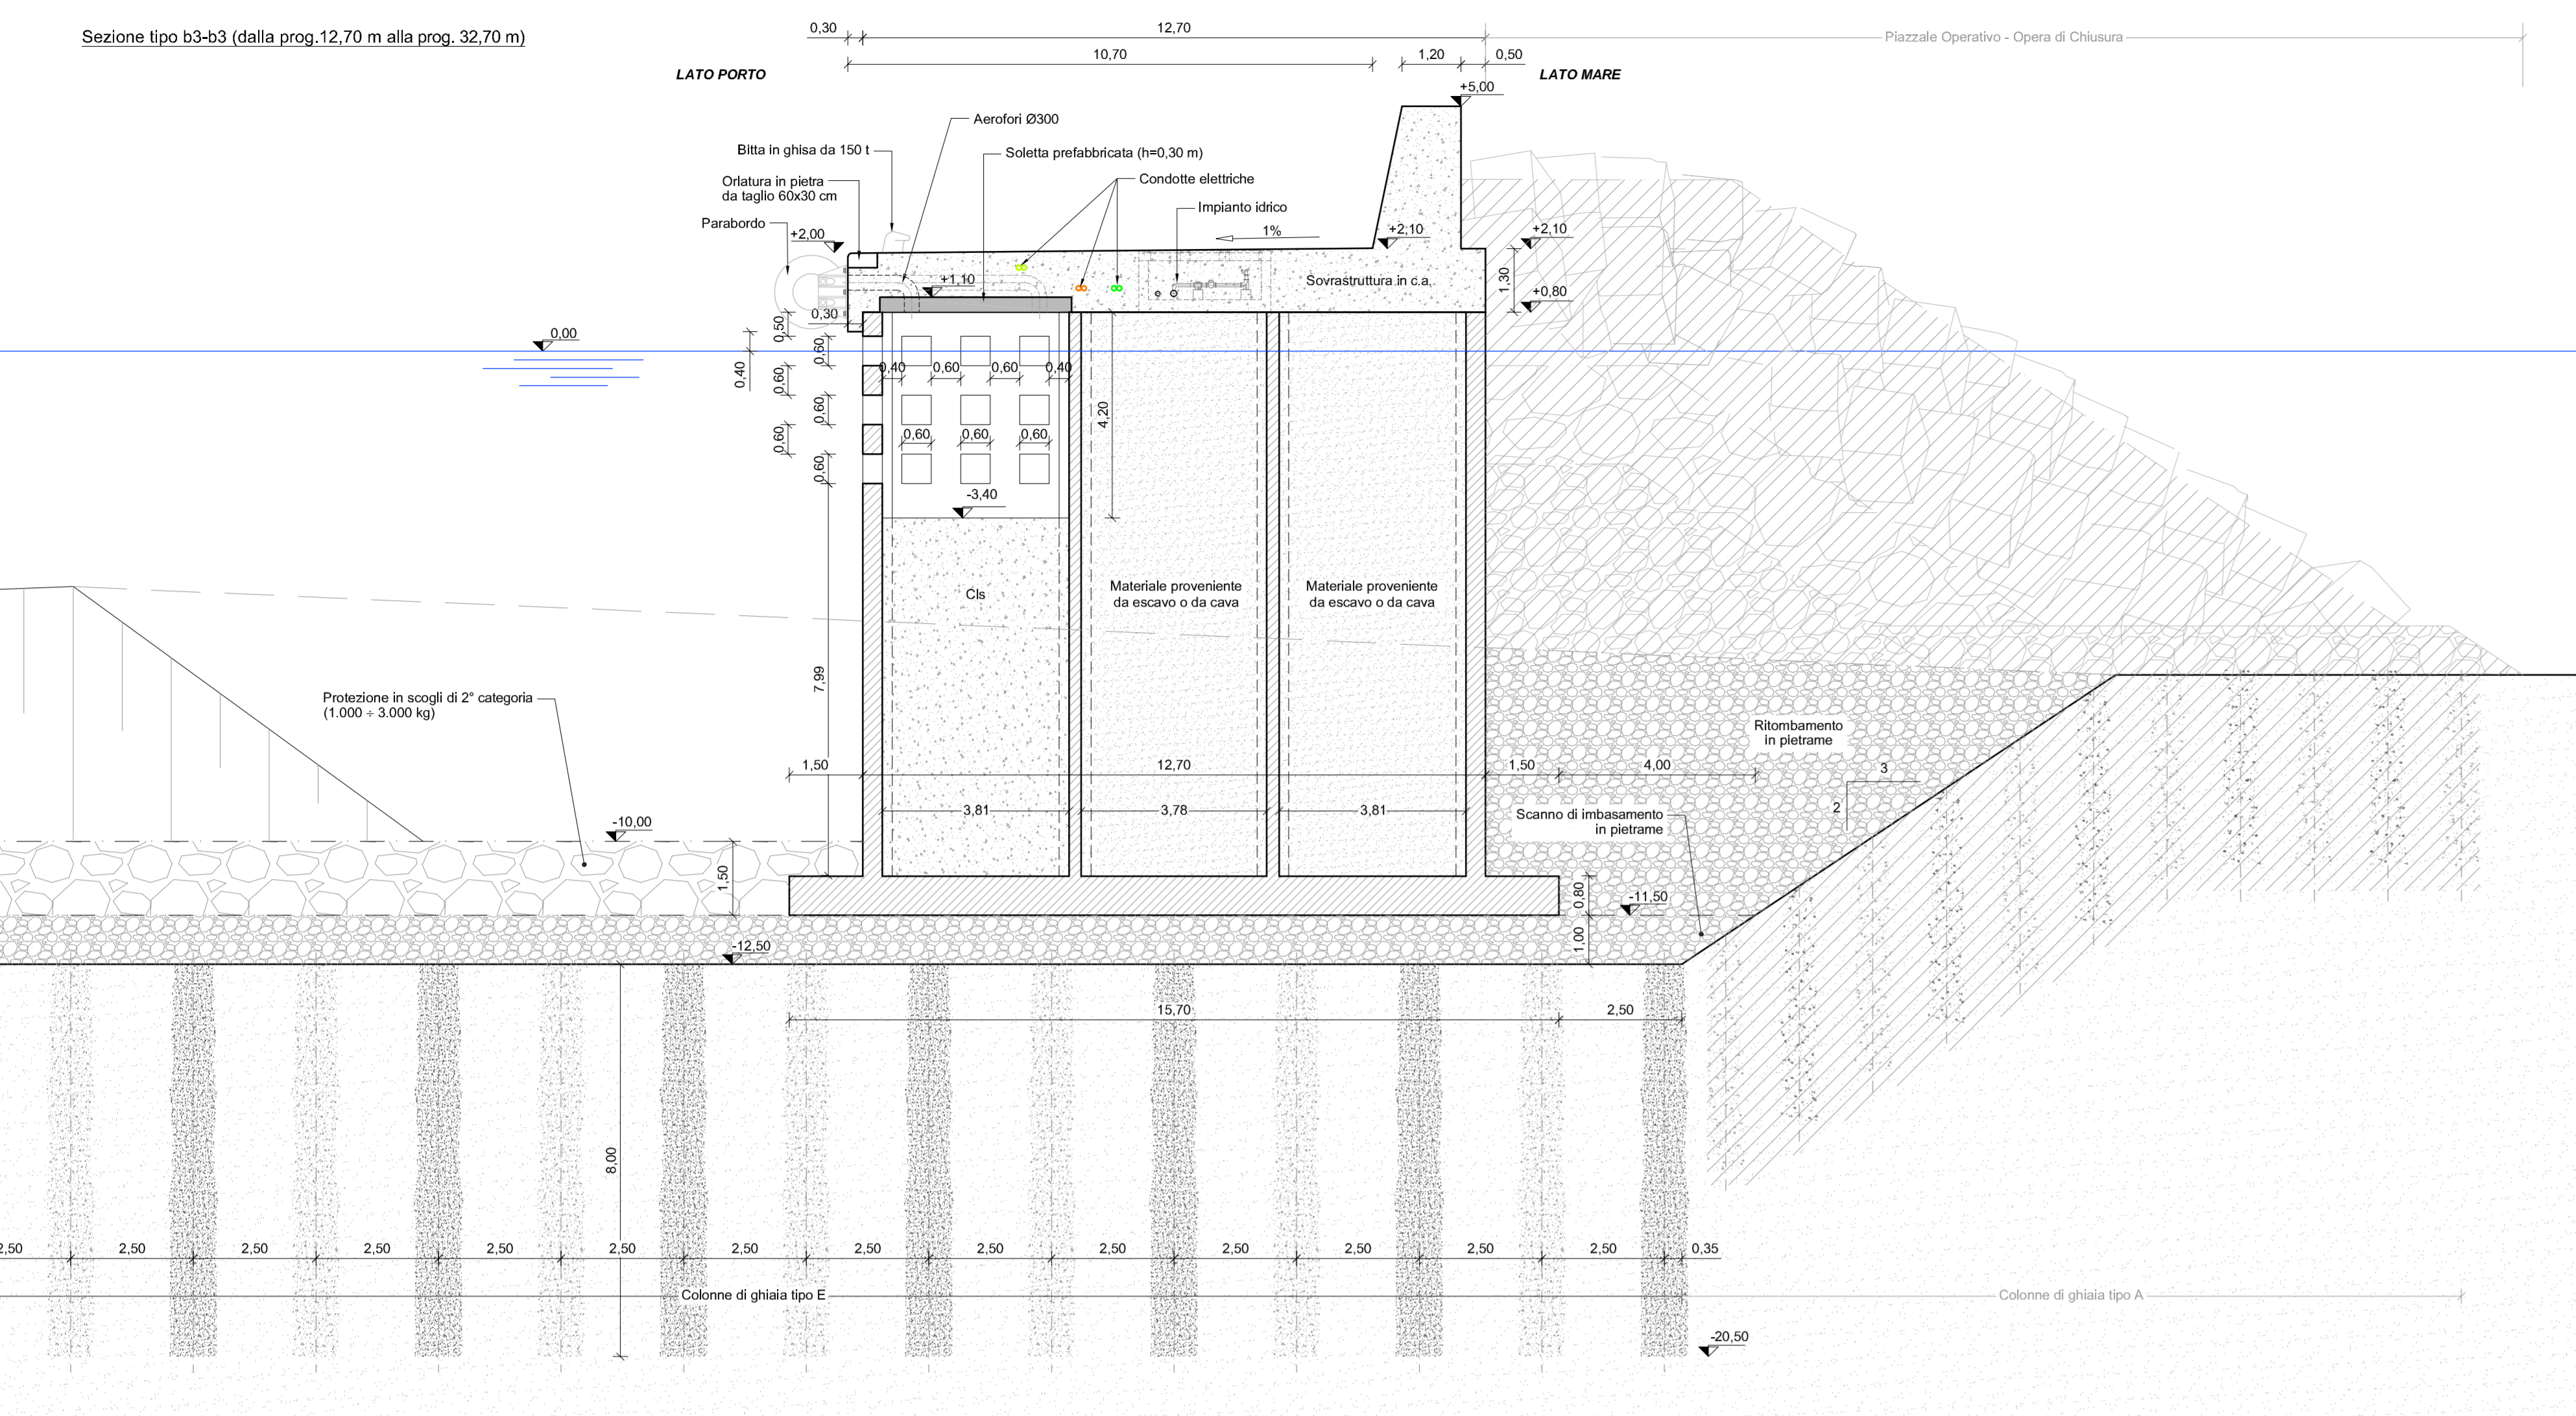



Sezione tipo b4-b4 (dalla prog. 32,70 m alla prog. 272,70 m)

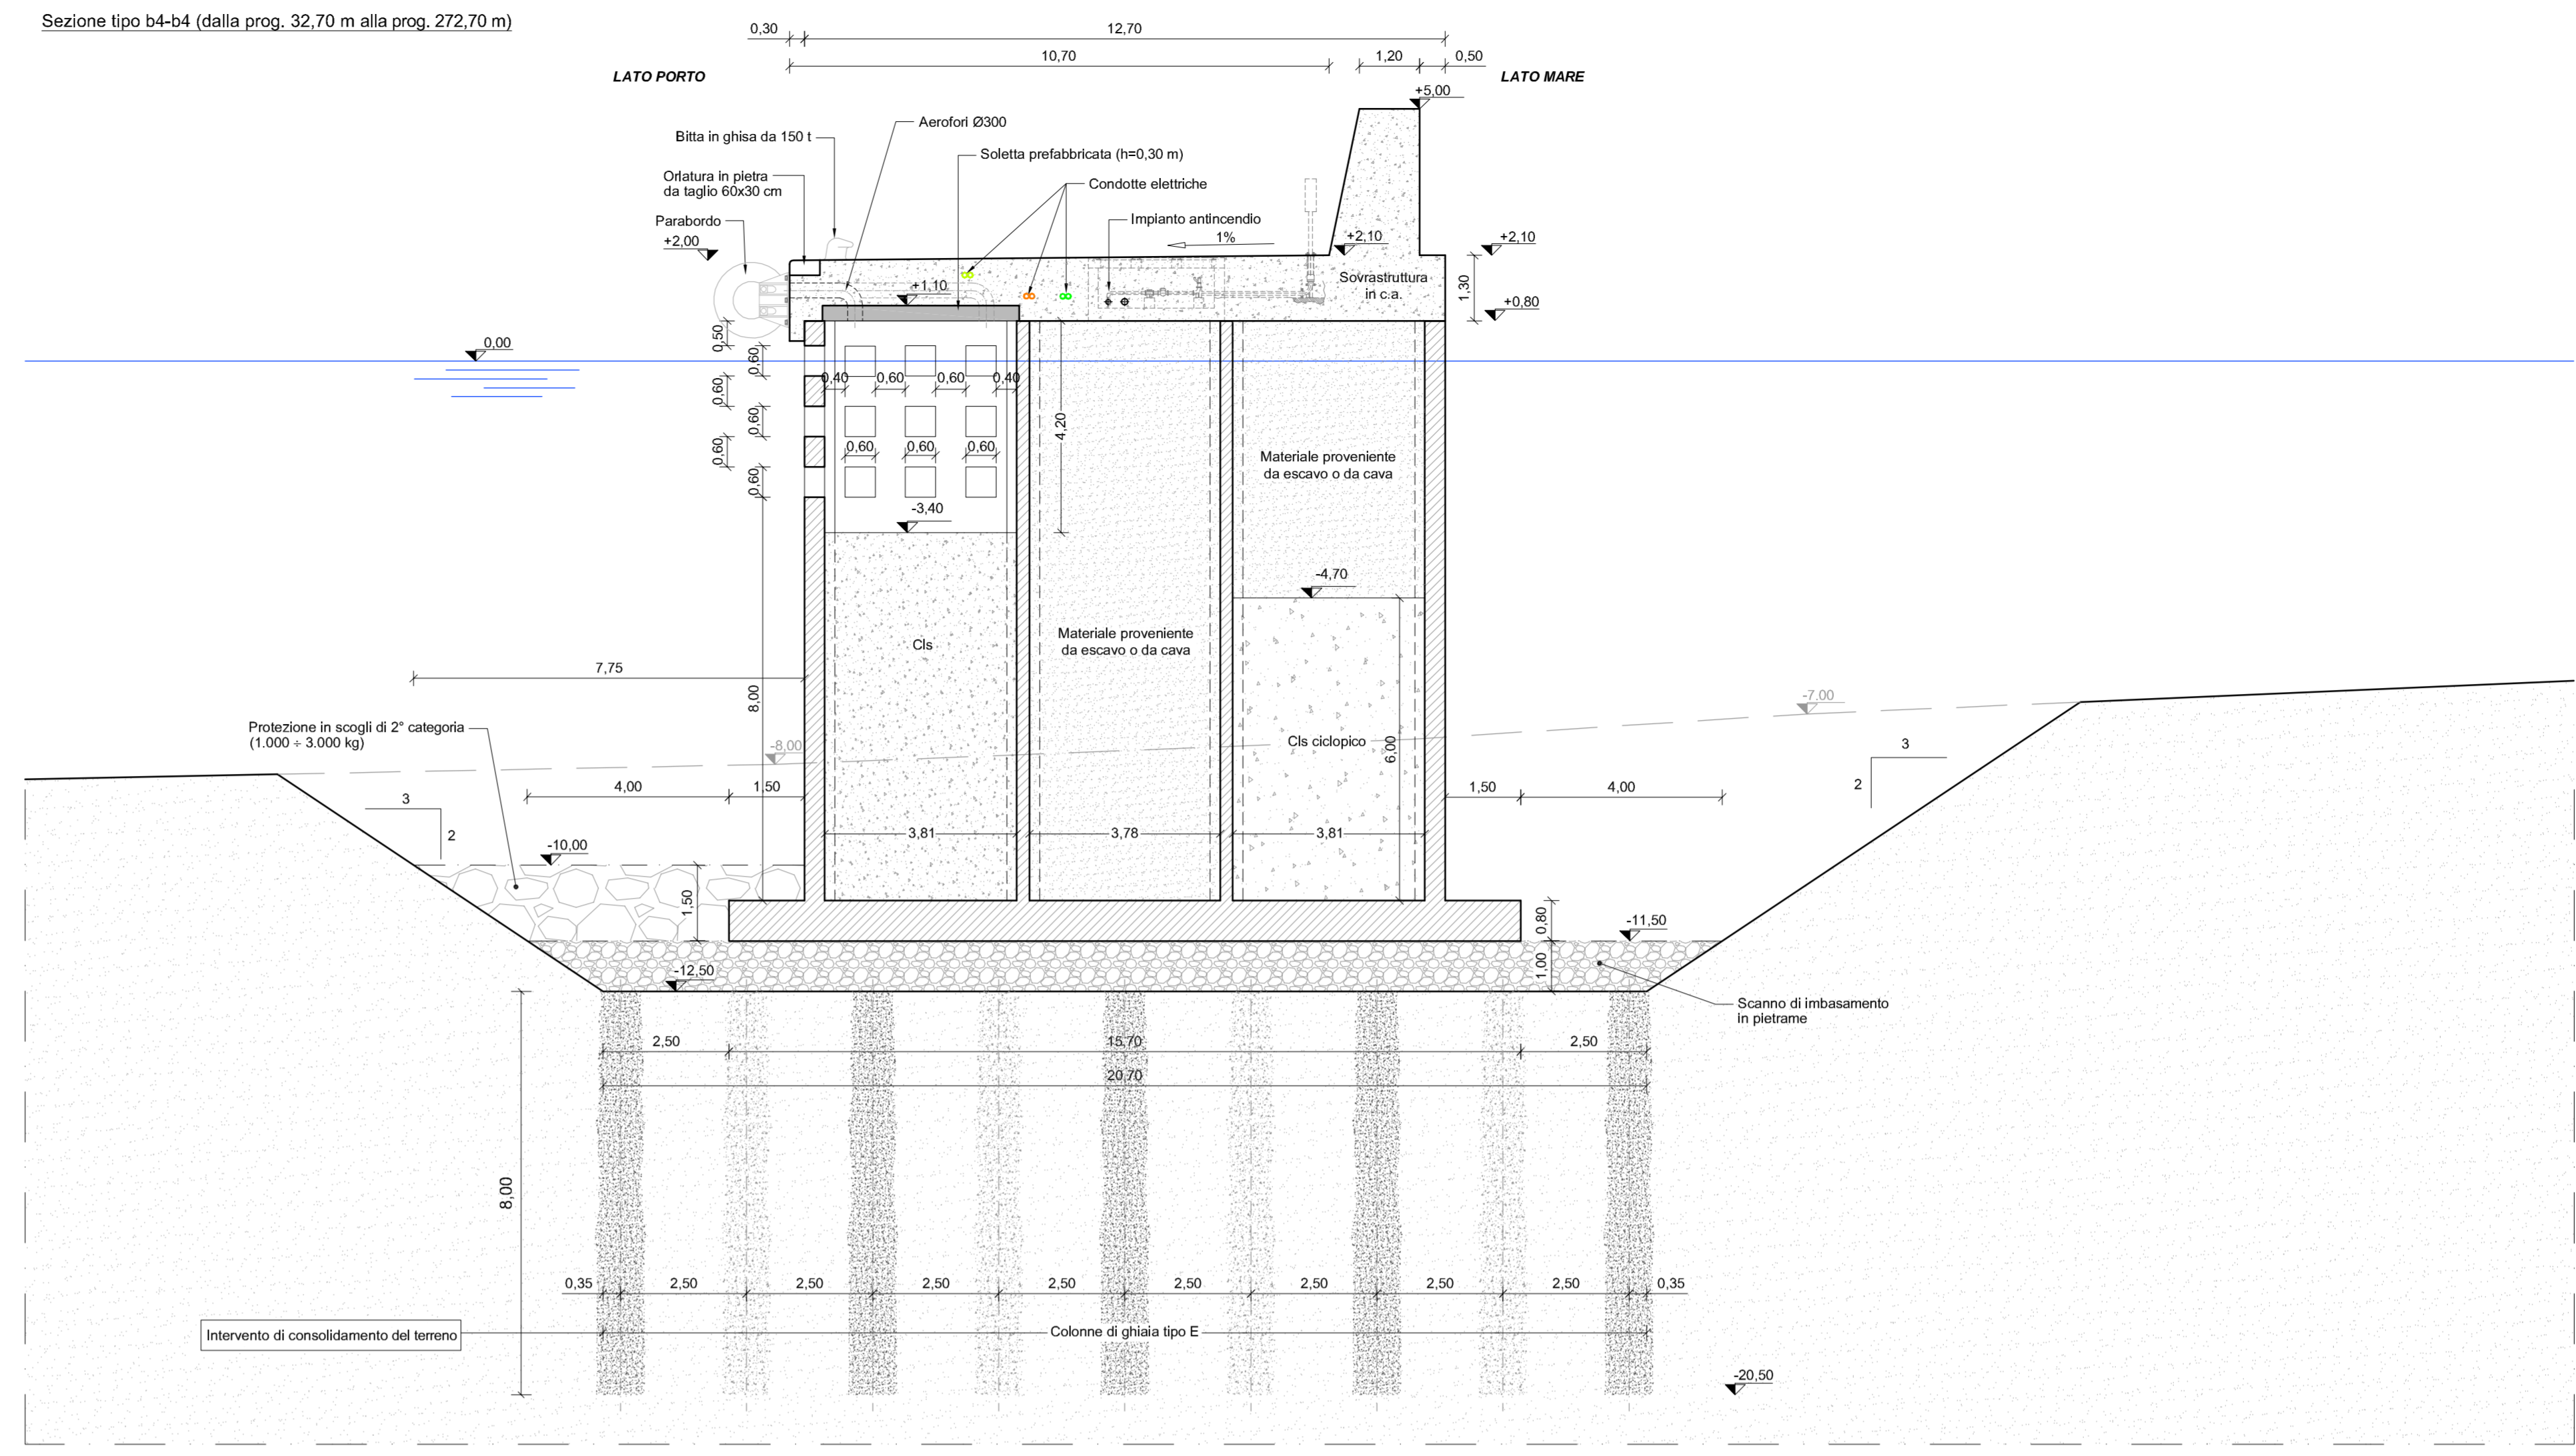

Sezione tipo b5-b5 (dalla prog. 370,67 m alla prog. 424,12 m)

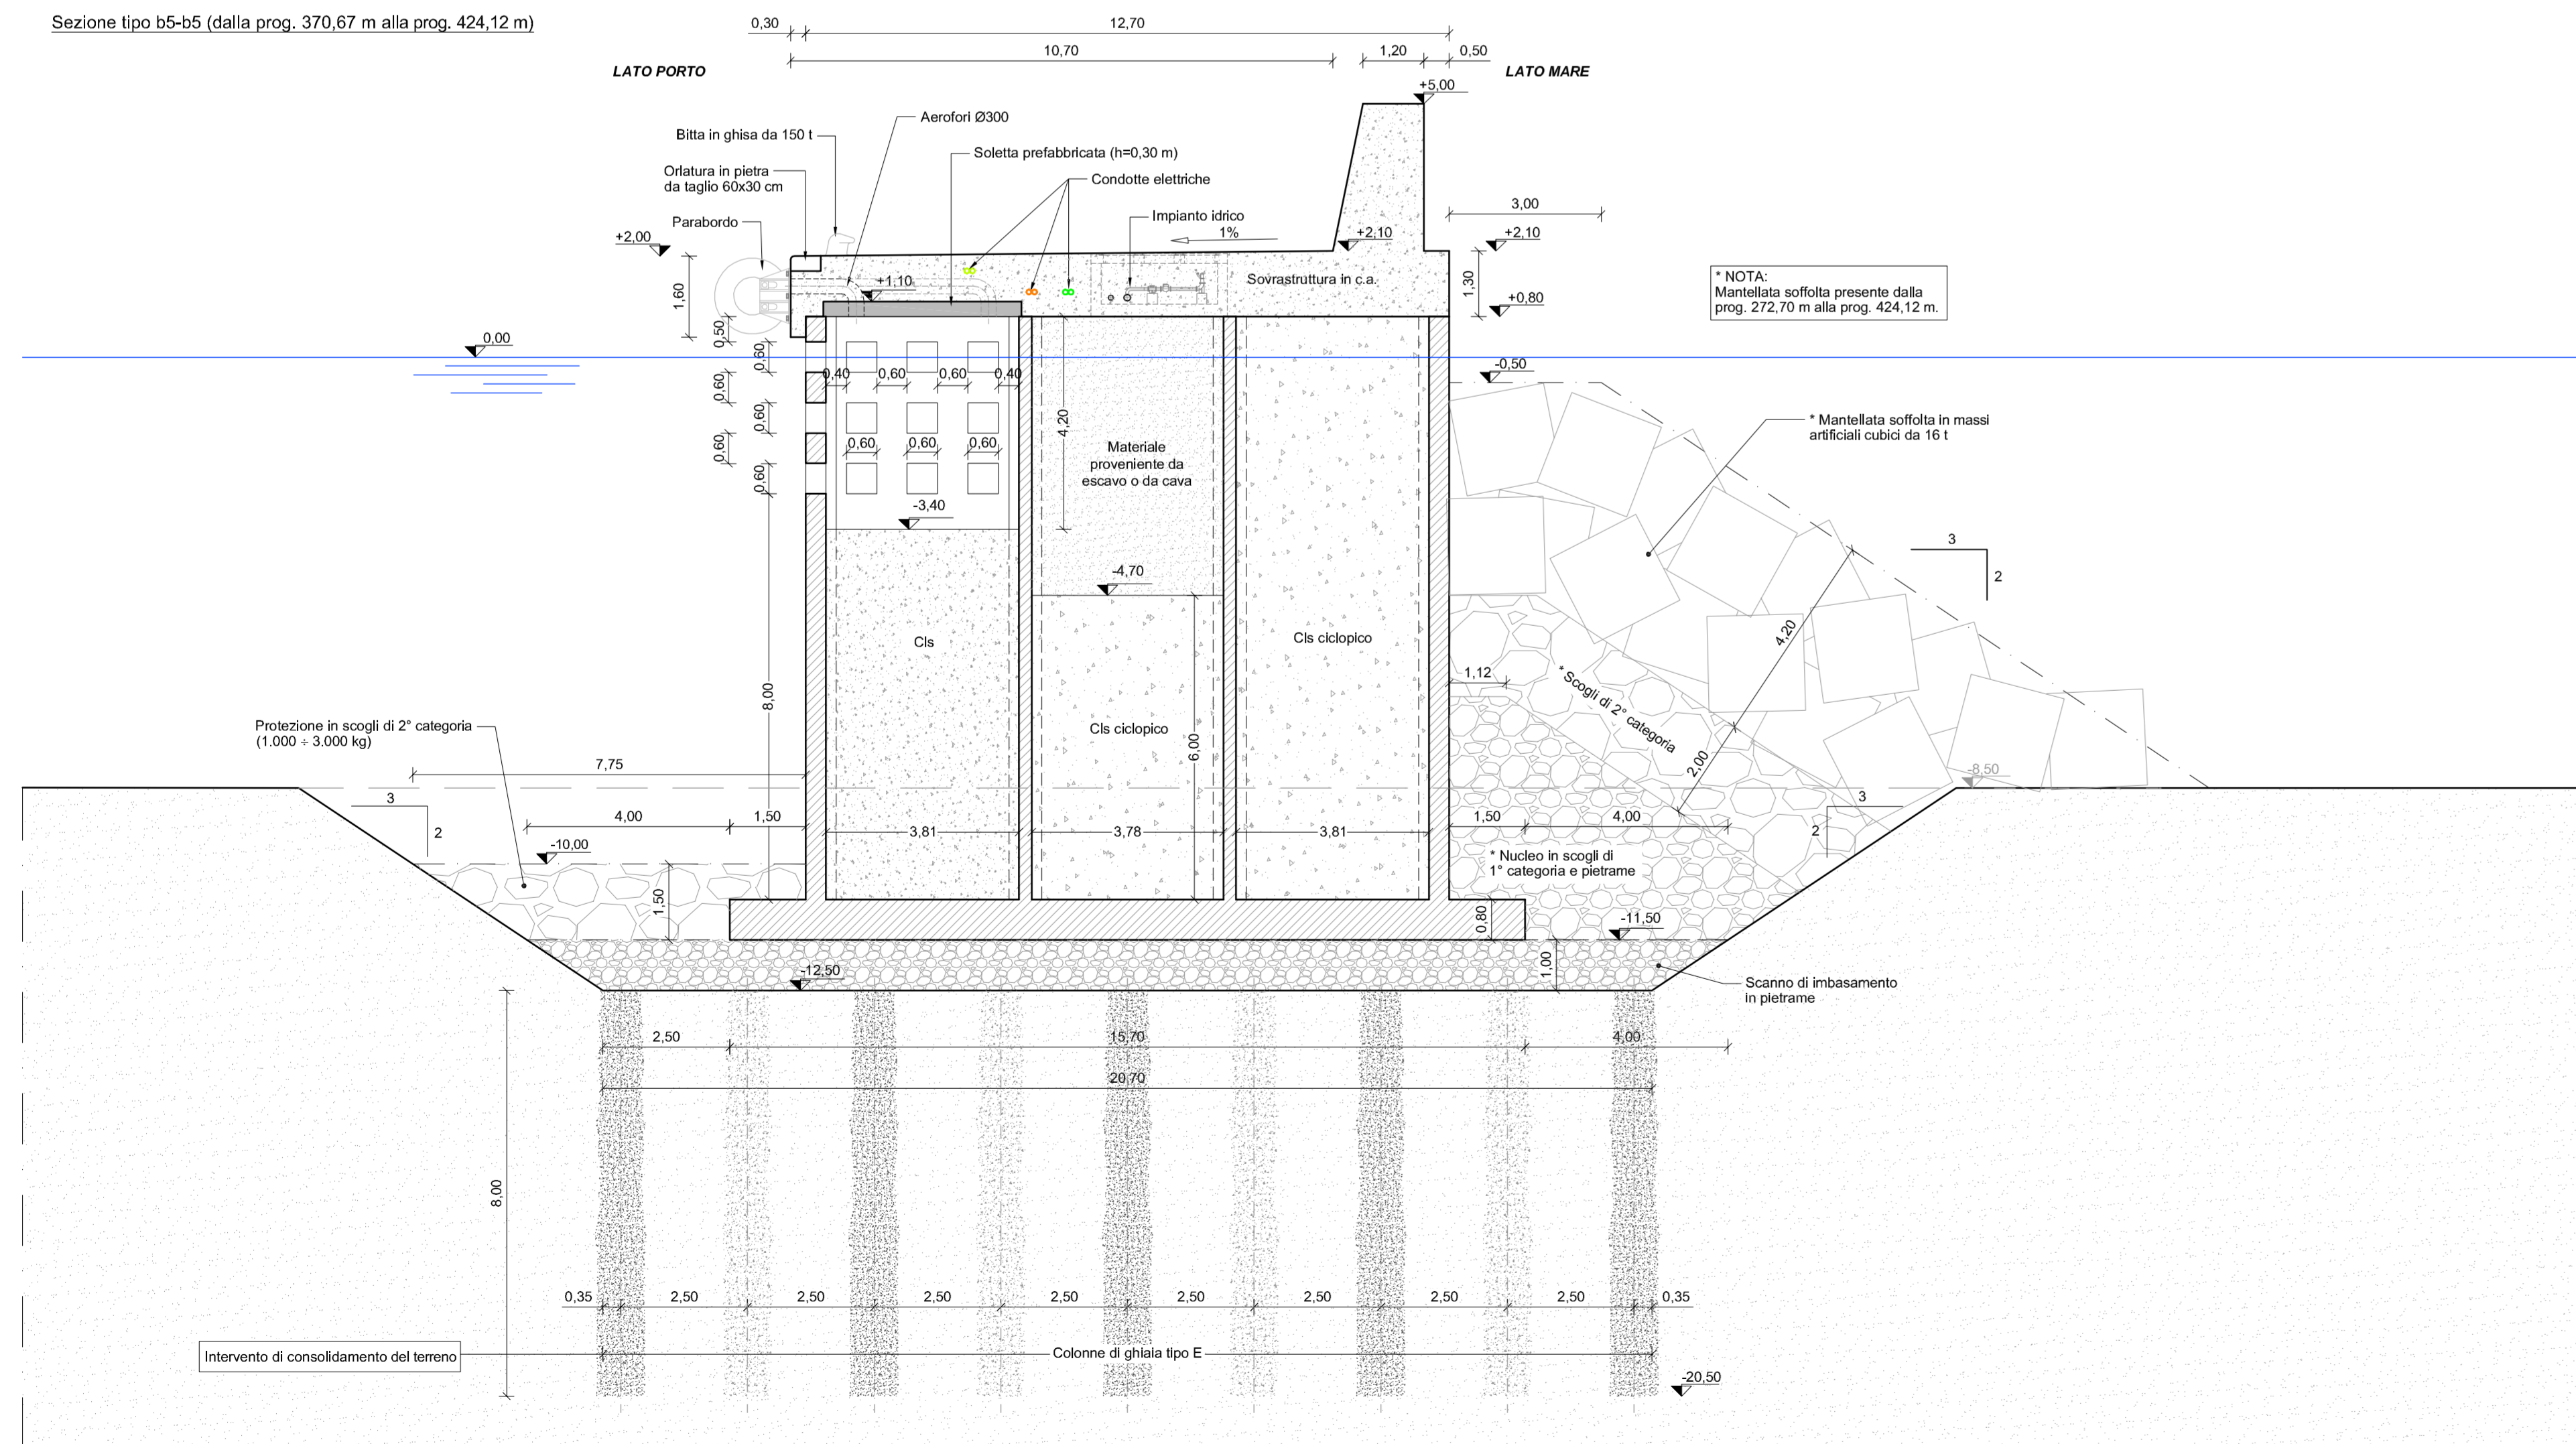

Sezione tipo b7-b7 (dalla prog. 283,86 m alla prog. 370,32 m)

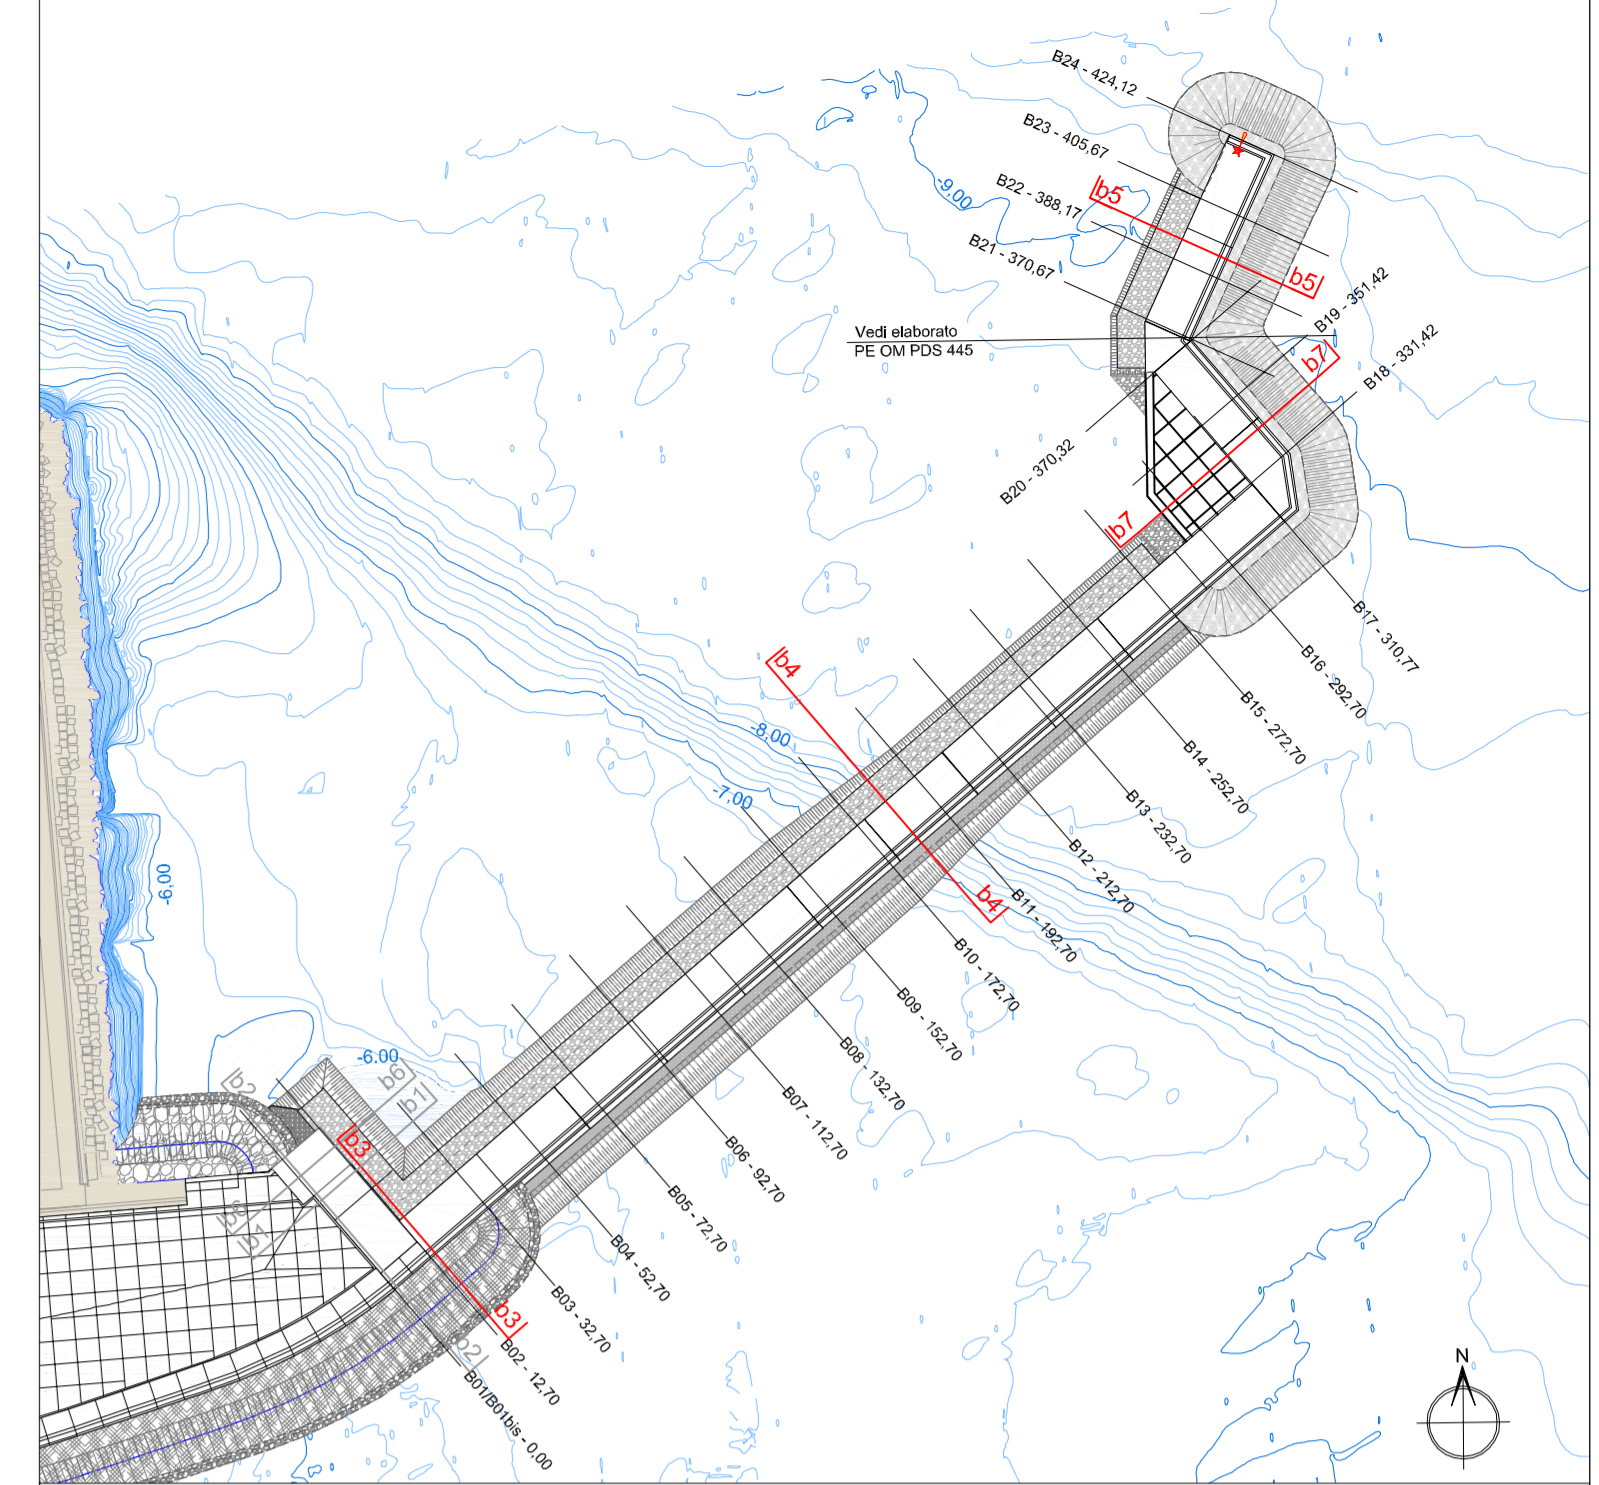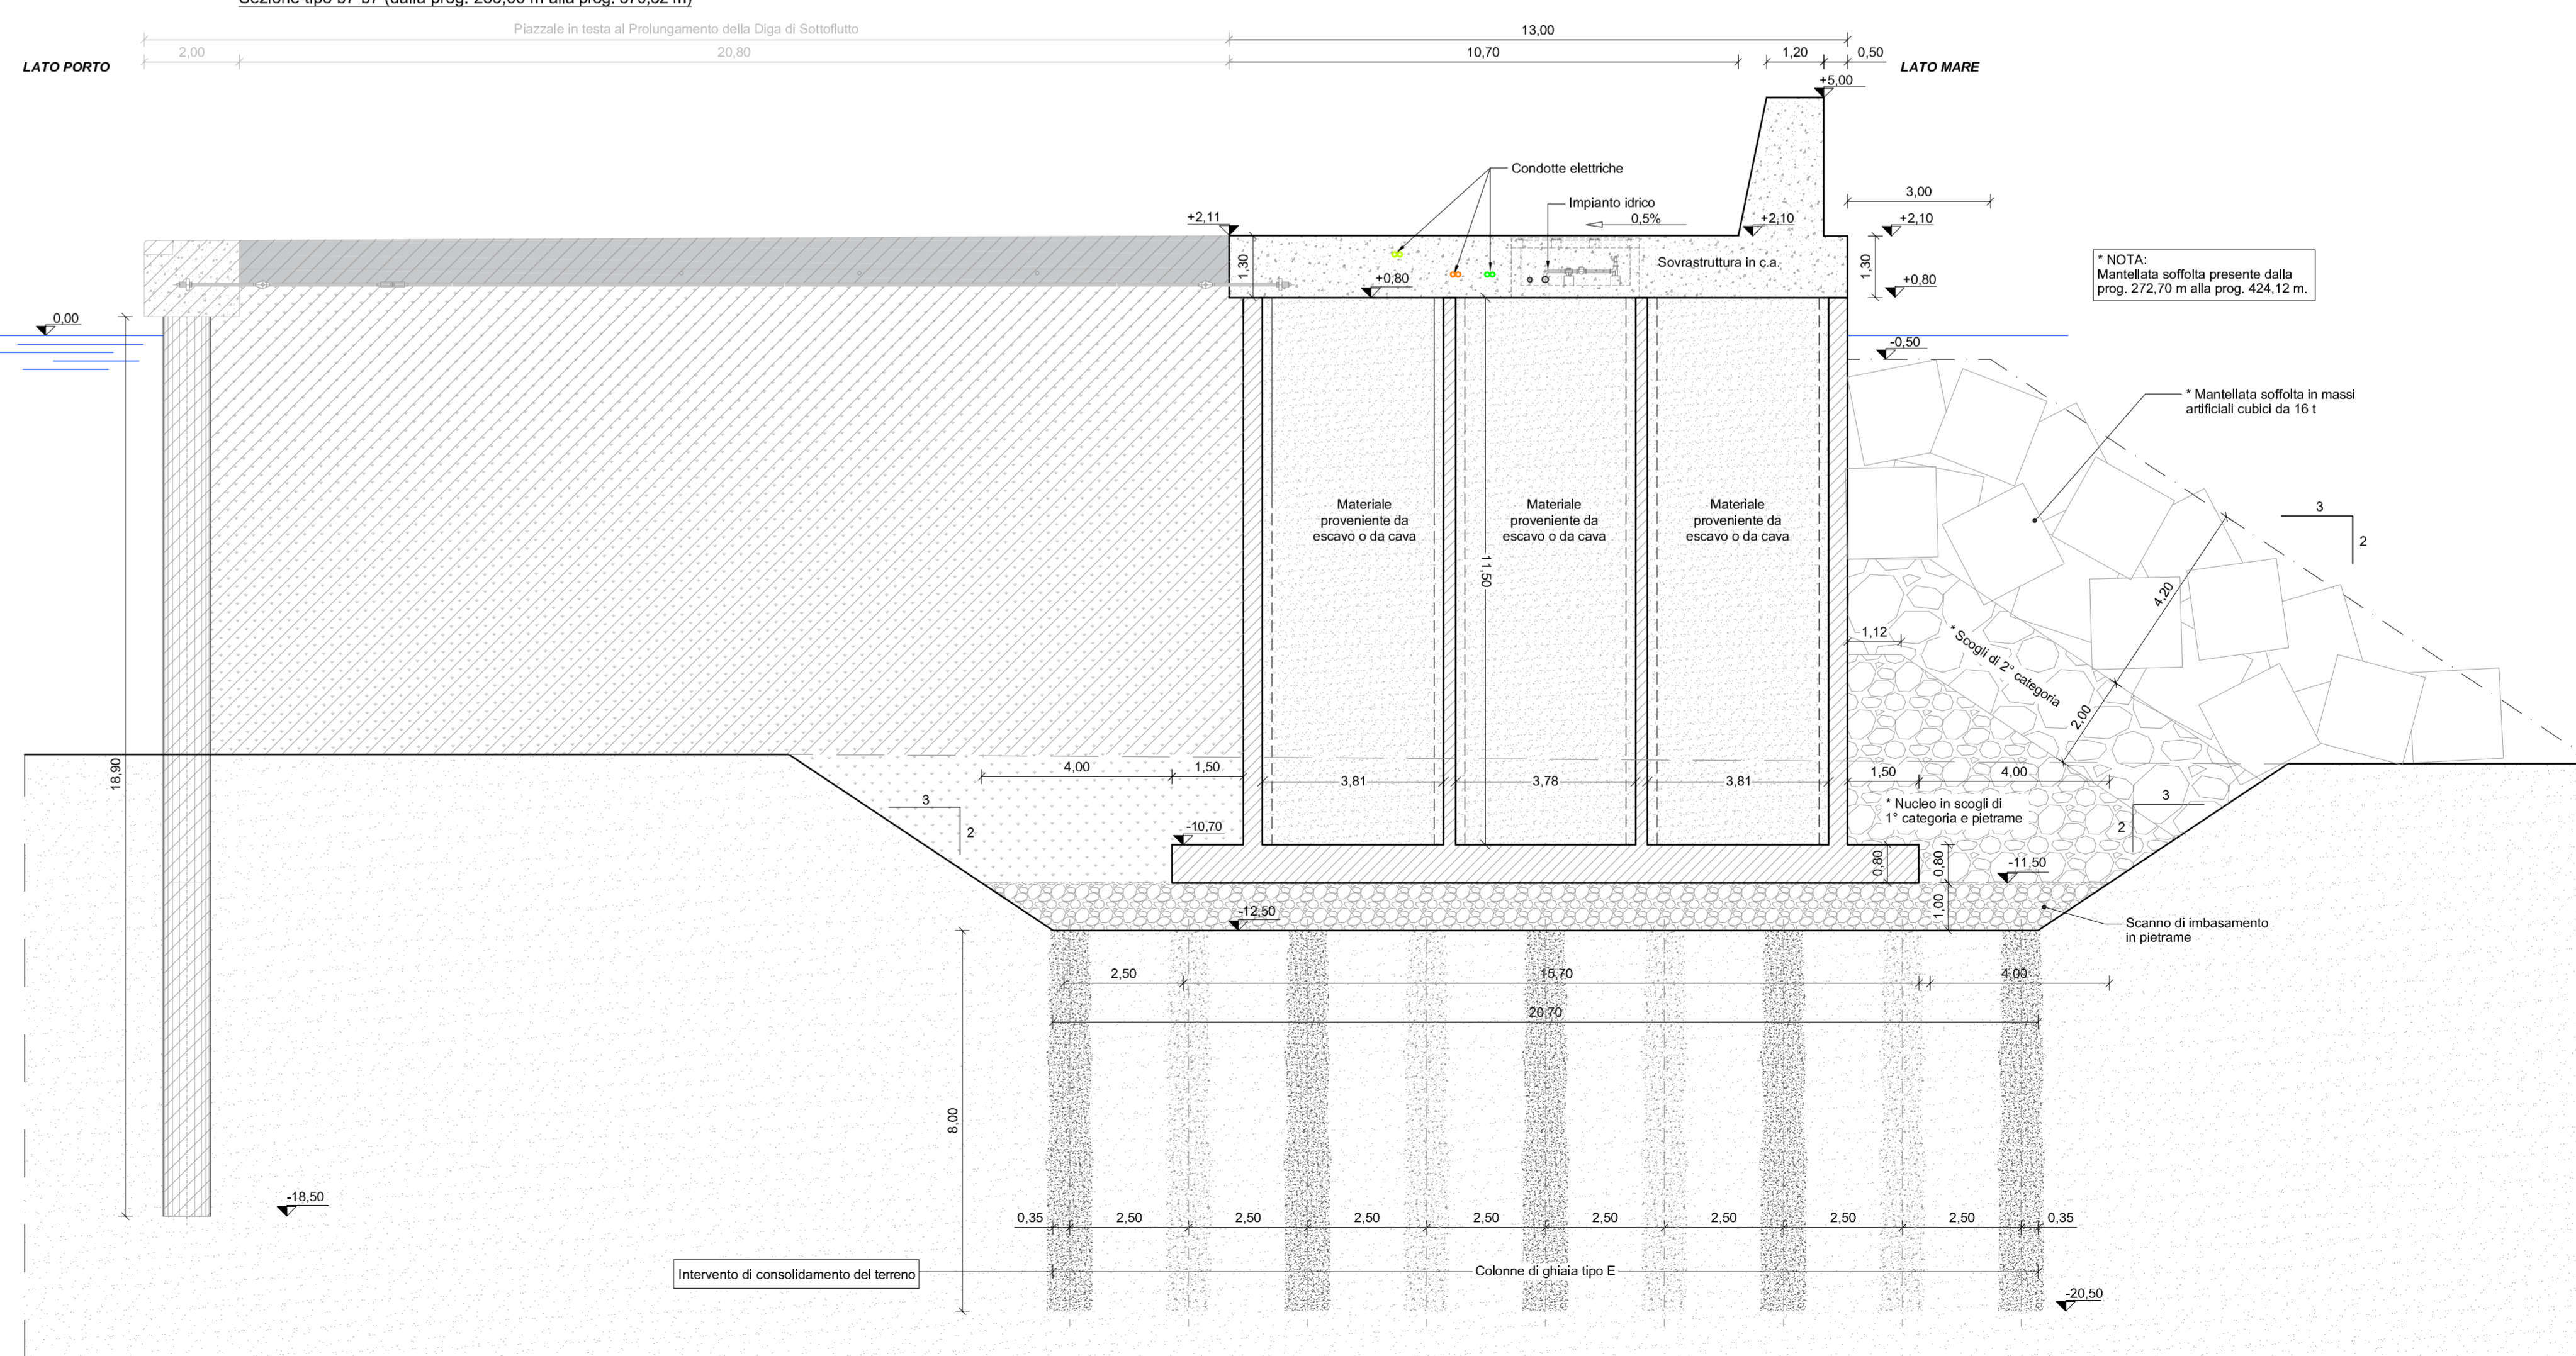

Key Plan

AUTORITÀ DI SISTEMA PORTUALE DEL MARE DI SICILIA OCCIDENTALE
Via Piano dell'Ucciardone, 4 - 90139 - Palermo (PA)

LAVORI DI COMPLETAMENTO DEL MOLO DI SOTTOFLUTTO DEL PORTO DI TERMINI IMERESE
CIG 5879549552 - CUP I64B14000160005

PROGETTO ESECUTIVO GENERALE IN VARIANTE AL PROGETTO DEFINITIVO GENERALE APPROVATO DAL CTAR CON PARERE N.106 DEL 04/06/2014

Responsabile Unico del Procedimento (R.U.P.): Ing. Sergio La Barbera
Impresa: bruno teodoro
Coordinatore alla Sicurezza in fase di Progettazione (C.S.P.): Ing. Salvatore Acquato
Progettisti (R.T.I.): Mandataria: DUOMI; Mandanti: XSW S.A.I. s.r.l., SAI s.r.l.
Direttore dei Lavori (D.L.): Ing. Paolo Tusa
Responsabile Integrazione prestazioni specialistiche: Ing. Guglielmo Migliorino

0	27 Marzo 2018	EMISSIONE PROGETTO GENERALE	M.M.	M.M.	G.M.
0	23 Ottobre 2017	EMISSIONE PROGETTO GENERALE	L.C.	M.M.	G.M.
0	06 Luglio 2017	EMISSIONE FINALE	R.C.	M.M.	G.M.
0	05 Aprile 2017	EMISSIONE PARZIALE N°1	L.C.	M.M.	G.M.

Rev. Data Descrizione Eseguito Controllato Approvato

TITOLO ELABORATO: PROLUNGAMENTO DELLA DIGA DI SOTTOFLUTTO
Sezioni tipo dalla prog. 12,70 m alla prog. 424,12 m

DATA	DESCRIZIONE	LIVELLO	SETTORE	OPERA	N°SIGLA	REV	SCALA							
27/03/2018	EMISSIONE PROG. GENERALE	P	E	O	M	P	D	S	0	4	0	7	0	1:100