

**A. PROGETTO DEFINITIVO DELL'IMPIANTO, DELLE OPERE CONNESSE E DELLE INFRASTRUTTURE INDISPENSABILI**


ELABORATI GRAFICI

Codice:	SMF	Autorizzazione Unica ai sensi del D.Lgs 387/2003 e D.Lgs 152/2006
N° elaborato:	A.16.a.14.a	Profilo longitudinale WTG01
N° Foglio:	1	Tot. Fogli: 1
Formato:	A0	Scala: 1:2.000 - 1:200 / 1:1000
Tipo di documento: Progetto definitivo		



<b>ITW San Mauro Forte</b> ITW San Mauro Forte Srl Via del Gallitello 89   85100 Potenza (PZ) P.IVA 02041490760	<b>Progettisti</b> Ing. Vassalli Quirino Ing. Speranza Carmine Antonio
--	--

Rev.	Data	Descrizione	Elaborato	Controllato	Approvato

Quadrant Italia S.r.l. - Via del Gallitello, 89 - 85100 Potenza (PZ) - Italia - P.I. 02041490760

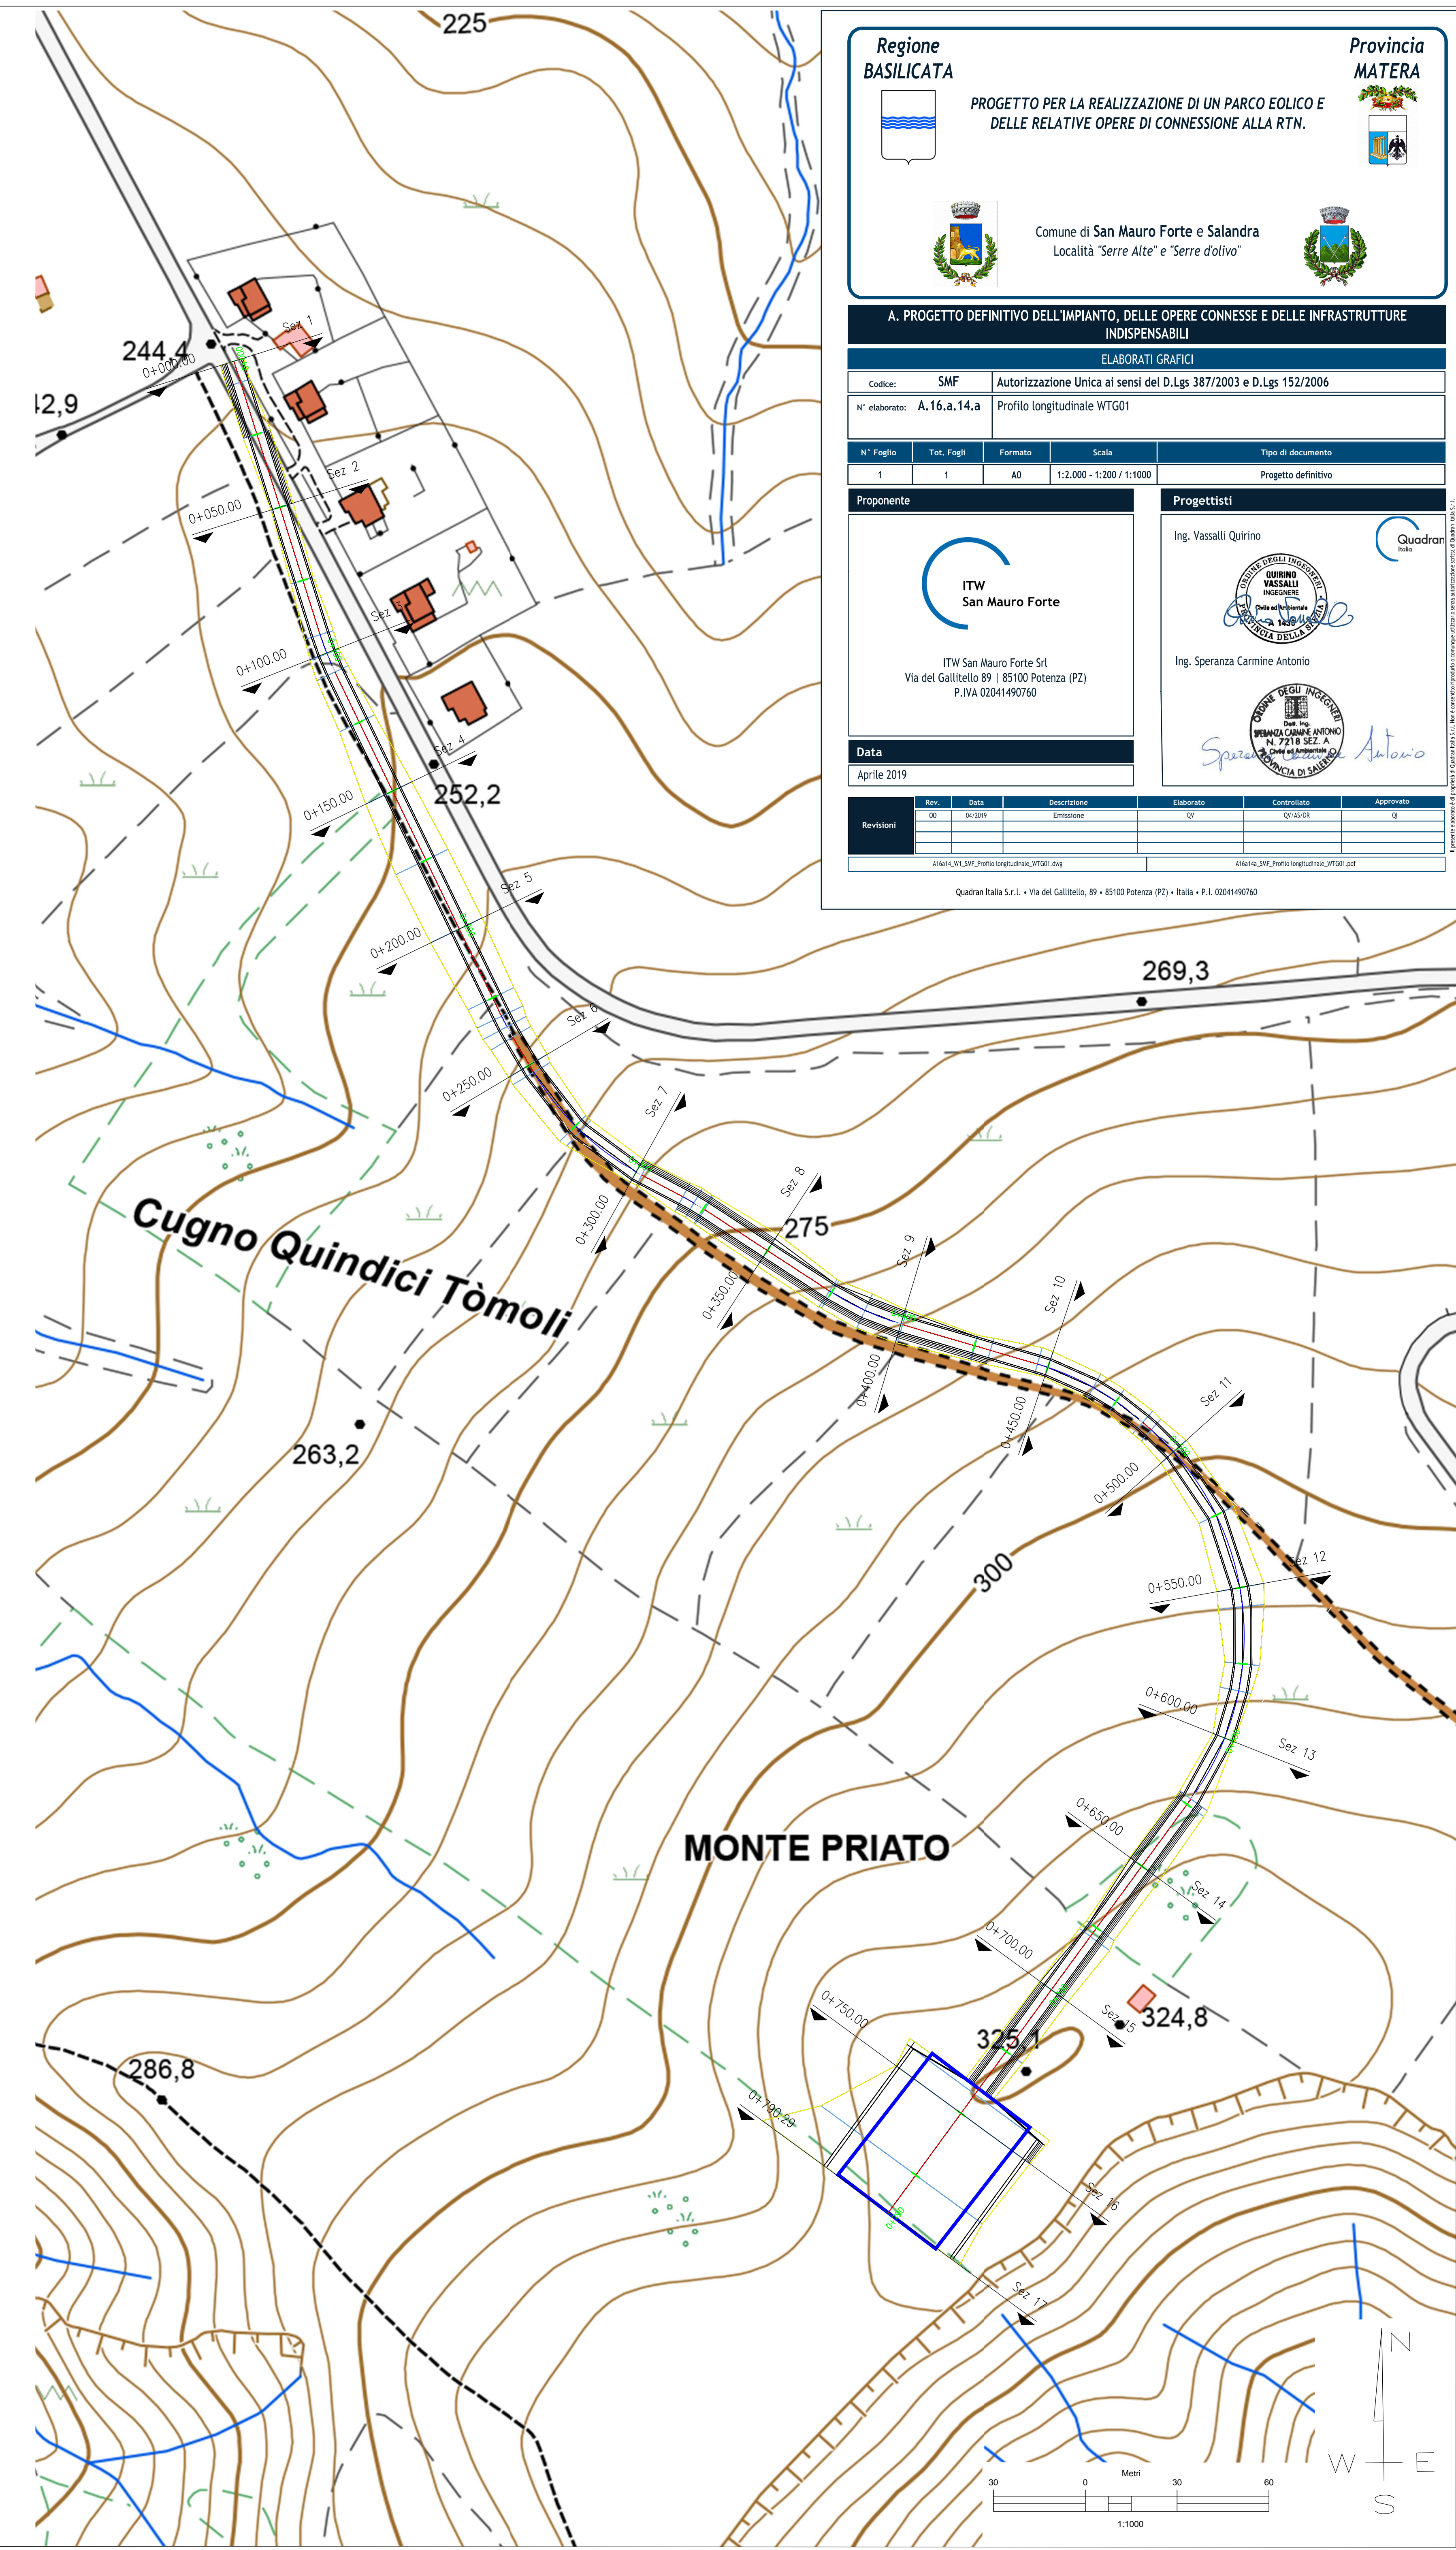

**LIVELLETTTE**

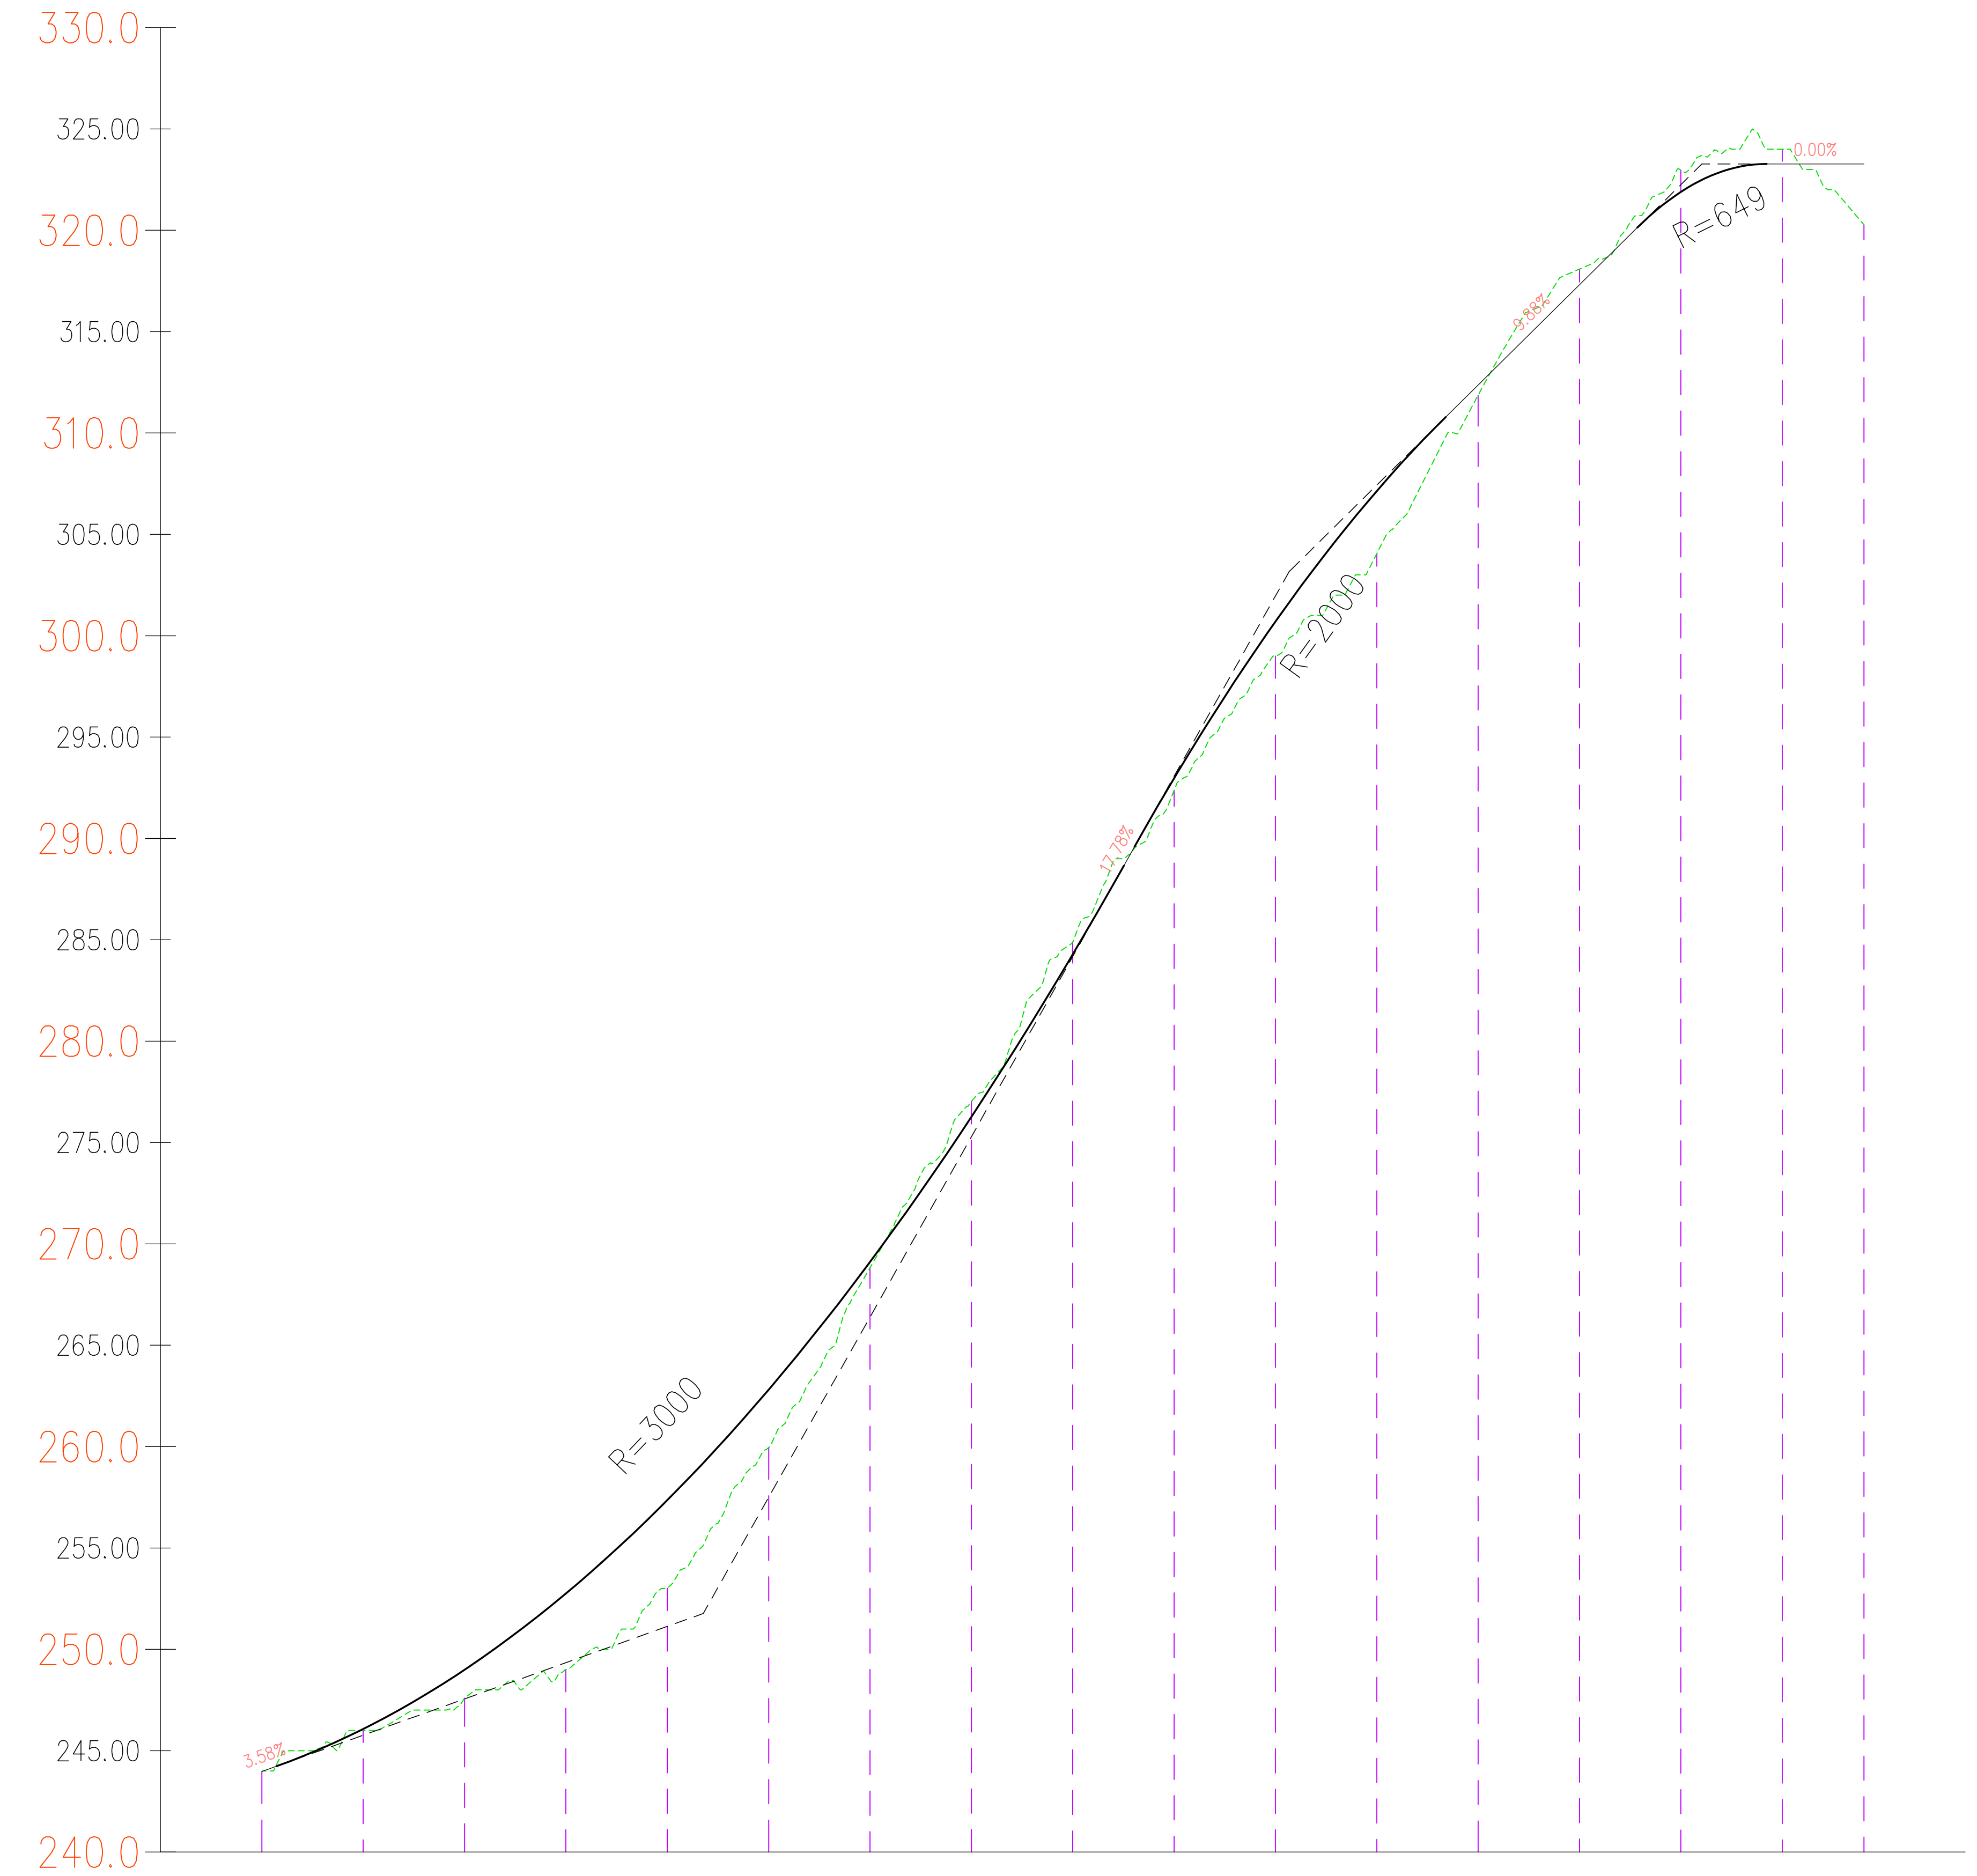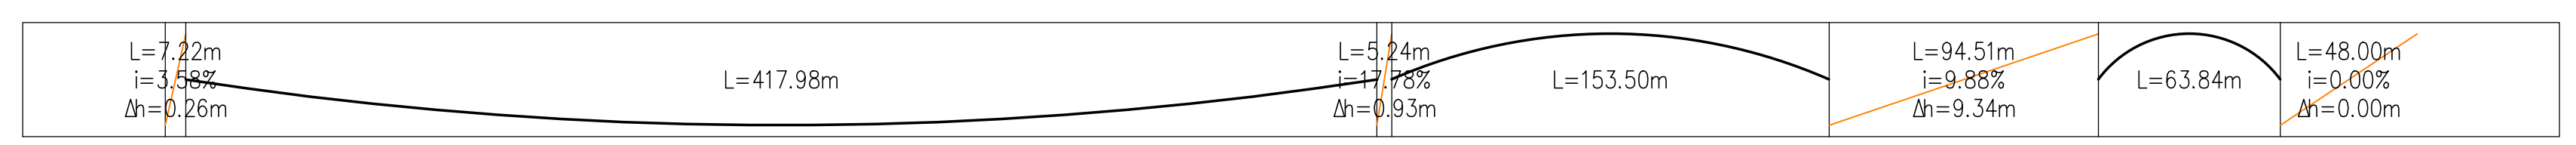

Profilo: Profilo Longitudinale WTG01  
 Scala : 2000:200  
 Q.Rif. : 240.00

NUMERO SEZIONE	2	3	4	5	6	7	8	9	10	11	12	13	14	15	16	17
DISTANZE PARZIALI	50,00	50,00	50,00	50,00	50,00	50,00	50,00	50,00	50,00	50,00	50,00	50,00	50,00	50,00	50,00	40,29
QUOTE PROGETTO	246,07	246,59	252,75	252,28	262,97	268,11	278,27	284,28	282,97	289,20	301,14	312,27	312,21	321,89	322,27	322,27
QUOTE TERRENO	246,00	247,50	246,00	251,02	259,96	268,02	277,05	284,69	282,27	289,00	304,05	311,67	318,08	322,97	324,00	322,27
ETTOMETRICHE	00	01	02	03	04	05	06	07	07	07	07	07	07	07	07	07

