
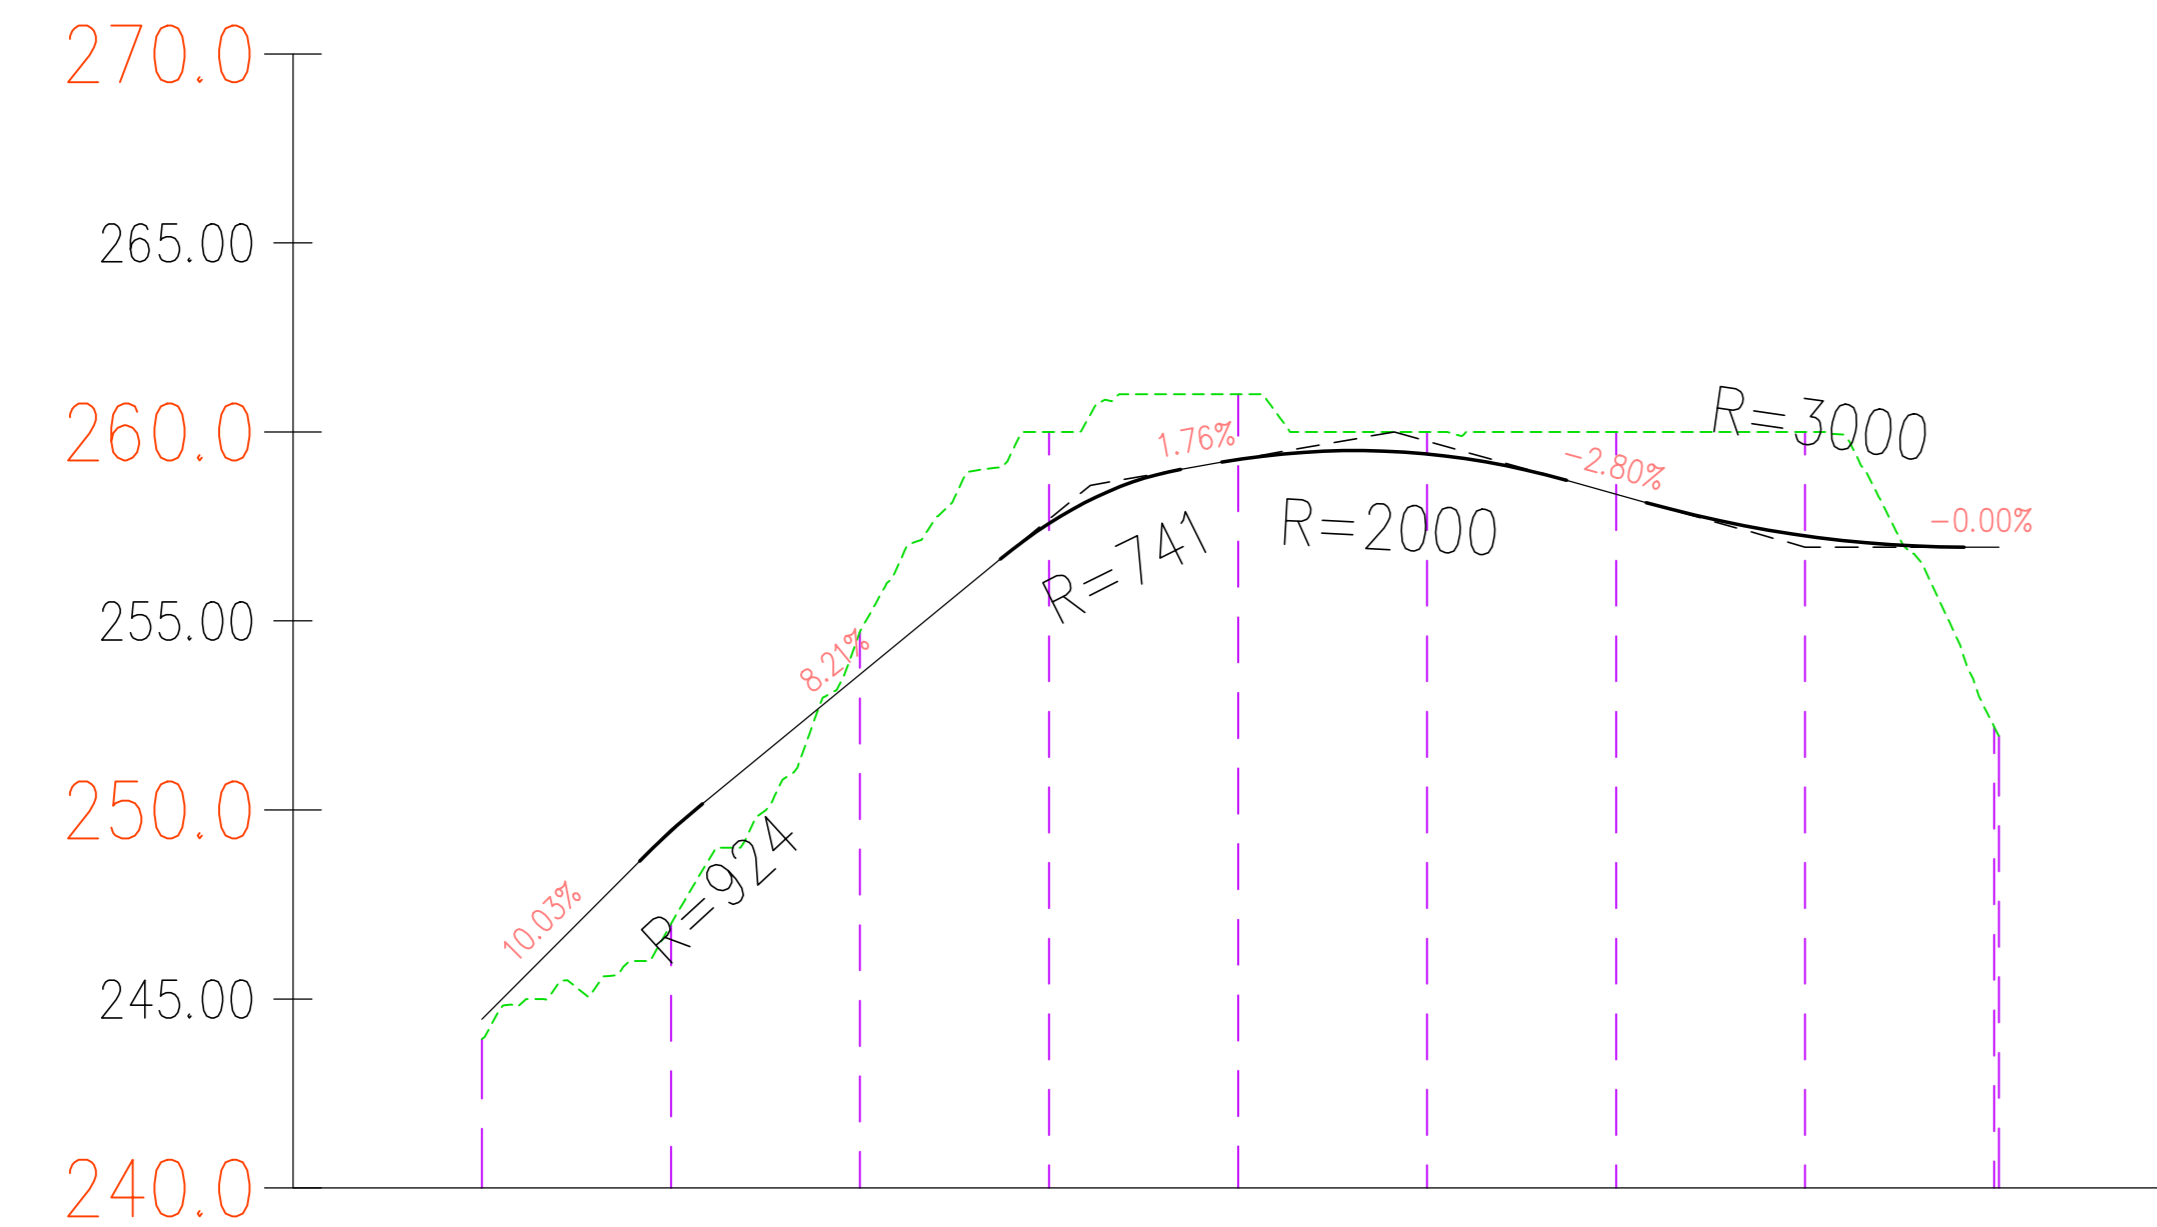



LIVELLETTA

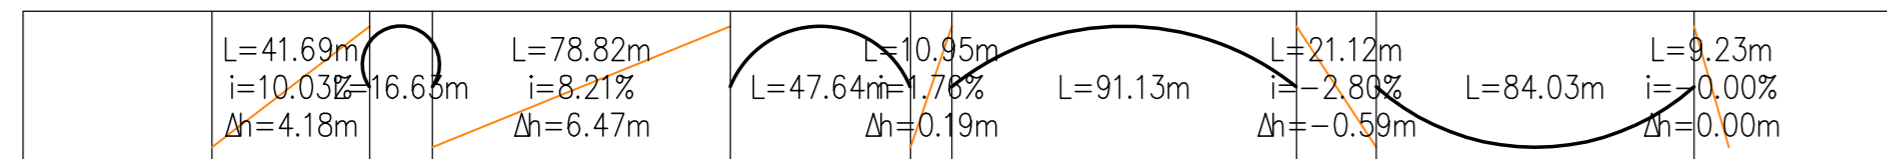



Profilo: Tracciato W2  
Scala : 2000:200  
Q.Rif. : 240.00

NUMERO SEZIONE
DISTANZE PROGRESSIVE
DISTANZE PARZIALI
QUOTE PROGETTO
QUOTE TERRENO
ETTOMETRICHE

2	3	4	5	6	7	8	9	10
0+000.00	0+050.00	0+100.00	0+150.00	0+200.00	0+250.00	0+300.00	0+350.00	0+400.00
50,00	50,00	50,00	50,00	50,00	50,00	50,00	50,00	1,25

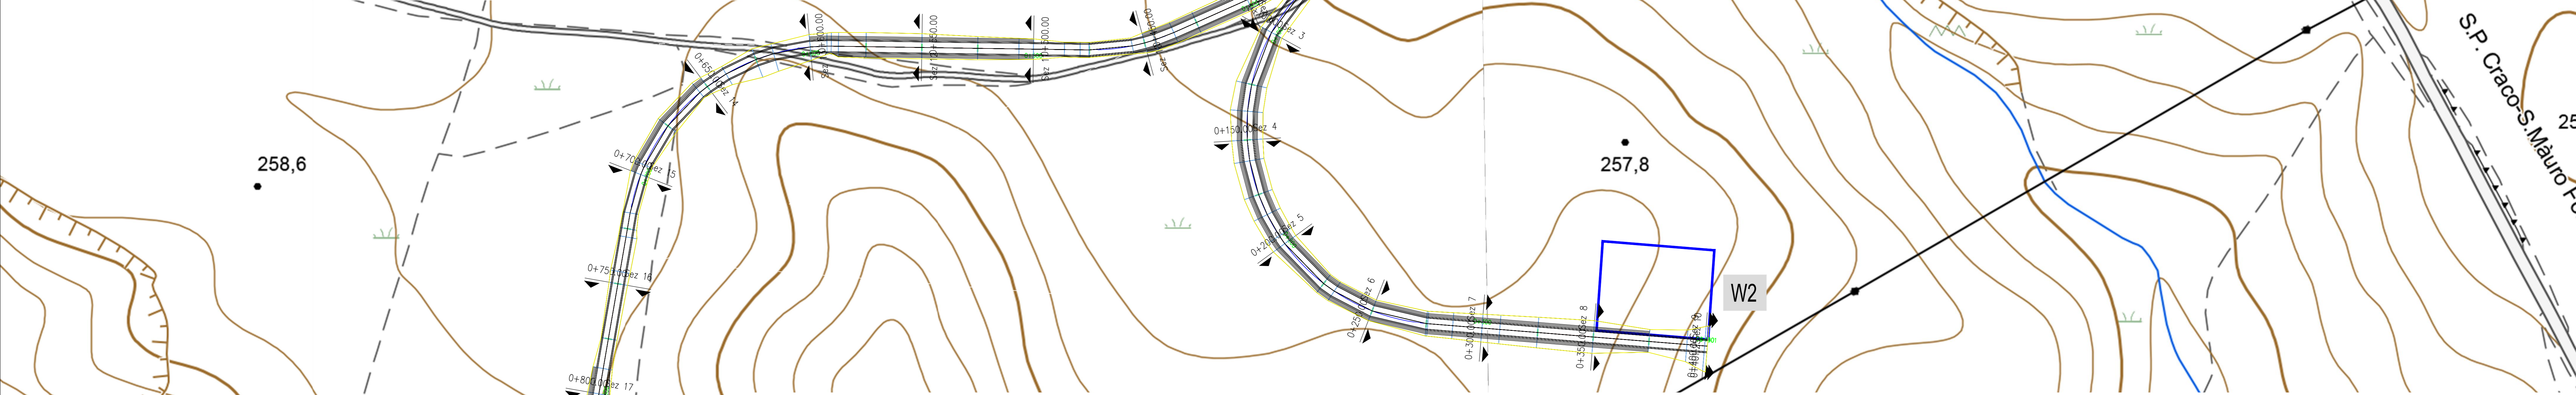

LIVELLETTA

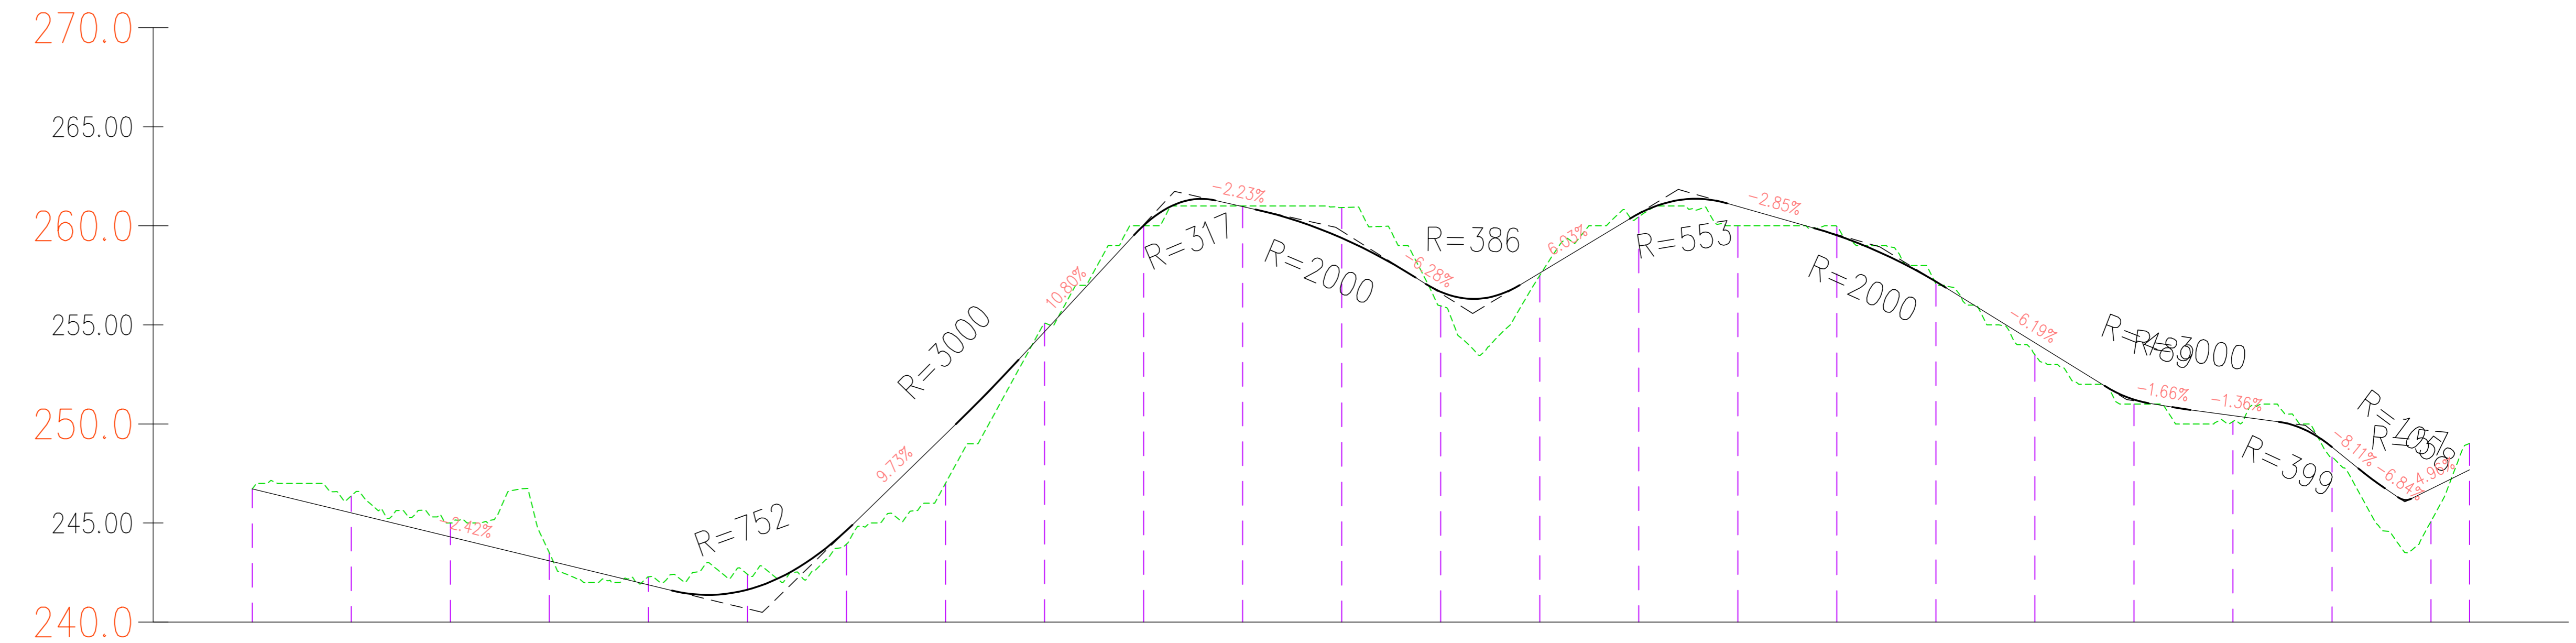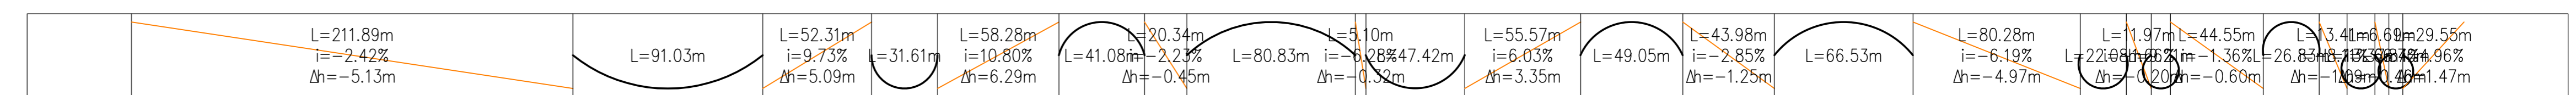

Profilo: Tracciato AB\_W3  
Scala : 2000:200  
Q.Rif. : 240.00

NUMERO SEZIONE
DISTANZE PROGRESSIVE
DISTANZE PARZIALI
QUOTE PROGETTO
QUOTE TERRENO
ETTOMETRICHE

2	3	4	5	6	7	8	9	10	11	12	13	14	15	16	17	18	19	20	21	22	23	24
0+050.00	0+100.00	0+150.00	0+200.00	0+250.00	0+300.00	0+350.00	0+400.00	0+450.00	0+500.00	0+550.00	0+600.00	0+650.00	0+700.00	0+750.00	0+800.00	0+850.00	0+900.00	0+950.00	1+000.00	1+050.00	1+100.00	1+150.00
50,00	50,00	50,00	50,00	50,00	50,00	50,00	50,00	50,00	50,00	50,00	50,00	50,00	50,00	50,00	50,00	50,00	50,00	50,00	50,00	50,00	50,00	12,40

Regione BASILICATA Provincia MATERA

PROGETTO PER LA REALIZZAZIONE DI UN PARCO EOLICO E DELLE RELATIVE OPERE DI CONNESSIONE ALLA RTN.

Comune di San Mauro Forte e Salandra Località "Serre Alte" e "Serre dolivo"

A. PROGETTO DEFINITIVO DELL'IMPIANTO, DELLE OPERE CONNESSE E DELLE INFRASTRUTTURE INDISPENSABILI

ELABORATI GRAFICI

Codice: SMF Autorizzazione Unica ai sensi del D.Lgs 387/2003 e D.Lgs 152/2006

N° elaborato: A.16.a.14.b Profilo longitudinale WTG02 e WTG03

N° Foglio	Tot. Fogli	Formato	Scala	Tipi di documento
1	1	A0	1:2.000 - 1:200 / 1:1000	Progetto definitivo

Proponente: ITW San Mauro Forte

Progettisti: Ing. Vassalli Quirino, Ing. Speranza Carmine Antonio

Data: Aprile 2019

Rev.	Data	Descrizione	Elaborato	Controllato	Approvato
00	04/03/19	Emissione	QF	QF	QF

Quadran Italia S.r.l. - Via del Galatello, 81 - 85100 Potenza (PZ) - Italia - P.I. 0204490760