LIVELLETTE

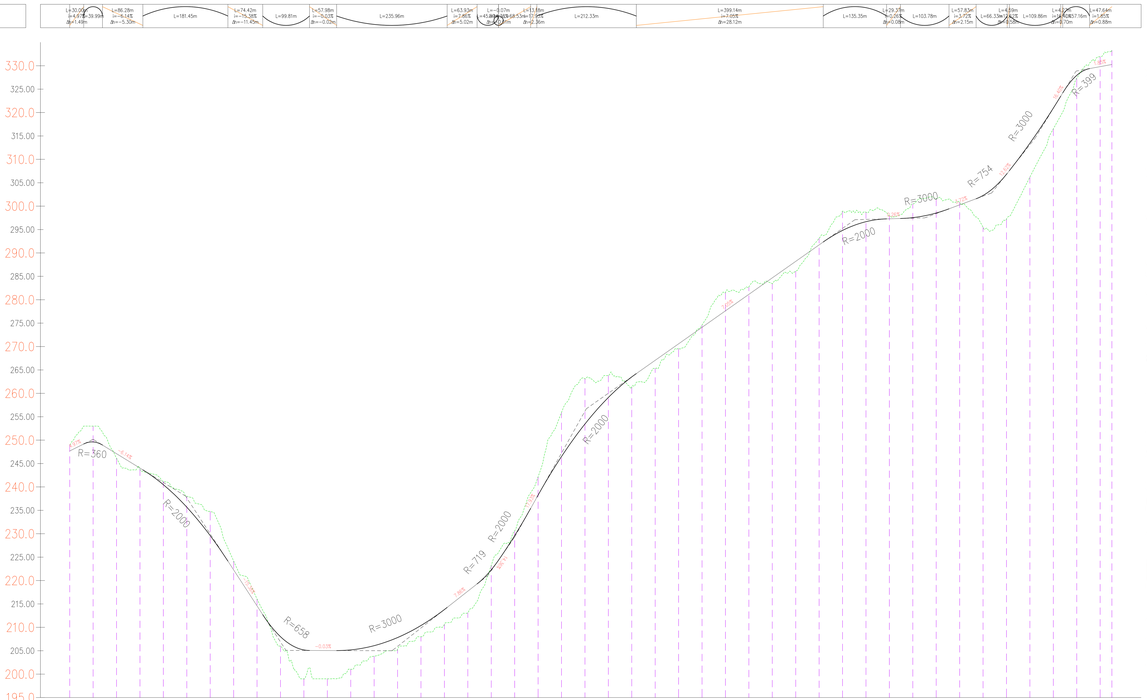

Profilo: Tracciato BC
Scala : 2500:250
Q.Rif. : 195.00

NUMERO SEZIONE	B 2 3 4 5 6 7 8 9 10 11 12 13 14 15 16 17 18 19 20 21 22 23 C 24 25 26 27 28 29 30 31 32 33 34 35 36 37 38 39 40 41 42 43 44 45 46 W7
DISTANZE PROGRESSIVE	0+000.00 0+050.00 0+100.00 0+150.00 0+200.00 0+250.00 0+300.00 0+350.00 0+400.00 0+450.00 0+500.00 0+550.00 0+600.00 0+650.00 0+700.00 0+750.00 0+800.00 0+850.00 0+900.00 0+950.00 1+000.00 1+050.00 1+100.00 1+150.00 1+200.00 1+250.00 1+300.00 1+350.00 1+400.00 1+450.00 1+500.00 1+550.00 1+600.00 1+650.00 1+700.00 1+750.00 1+800.00 1+850.00 1+900.00 1+950.00 2+000.00 2+050.00 2+100.00 2+150.00 2+200.00 2+250.00 2+300.00 2+350.00 2+400.00 2+450.00 2+500.00 2+550.00 2+600.00 2+650.00 2+700.00 2+750.00 2+800.00 2+850.00 2+900.00 2+950.00