

Regione BASILICATA **Provincia MATERA**

PROGETTO PER LA REALIZZAZIONE DI UN PARCO EOLICO E DELLE RELATIVE OPERE DI CONNESSIONE ALLA RTN.

Comune di San Mauro Forte e Salandra
Località "Serre Alte" e "Serre dolivo"

A. PROGETTO DEFINITIVO DELL'IMPIANTO, DELLE OPERE CONNESSE E DELLE INFRASTRUTTURE INDISPENSABILI

ELABORATI GRAFICI

Codice: SMF Autorizzazione Unica ai sensi del D.Lgs 387/2003 e D.Lgs 152/2006

N° elaborato: A.16.a.14.e Profilo longitudinale WTG08 e WTG09

N° Foglio	Tot. Fogli	Formato	Scala	Tipi di documento
1	1	A0	1:2.000 - 1:200 / 1:1000	Progetto definitivo

Proponente: **ITW San Mauro Forte**
ITW San Mauro Forte Srl
Via del Gallitello 89 / 85100 Potenza (PZ)
P.IVA 02041490760



Progettisti:
Ing. Vassalli Quirino
Ing. Speranza Carmine Antonio

Data: Aprile 2019

Rev.	Data	Descrizione	Elaborato	Controllato	Approvato
00	04/03/19	Entrata	QF	QF	QF

Quadrant Italia S.r.l. - Via del Gallitello, 89 - 85100 Potenza (PZ) - Italia - P.I. 02041490760



LIVELLETTA

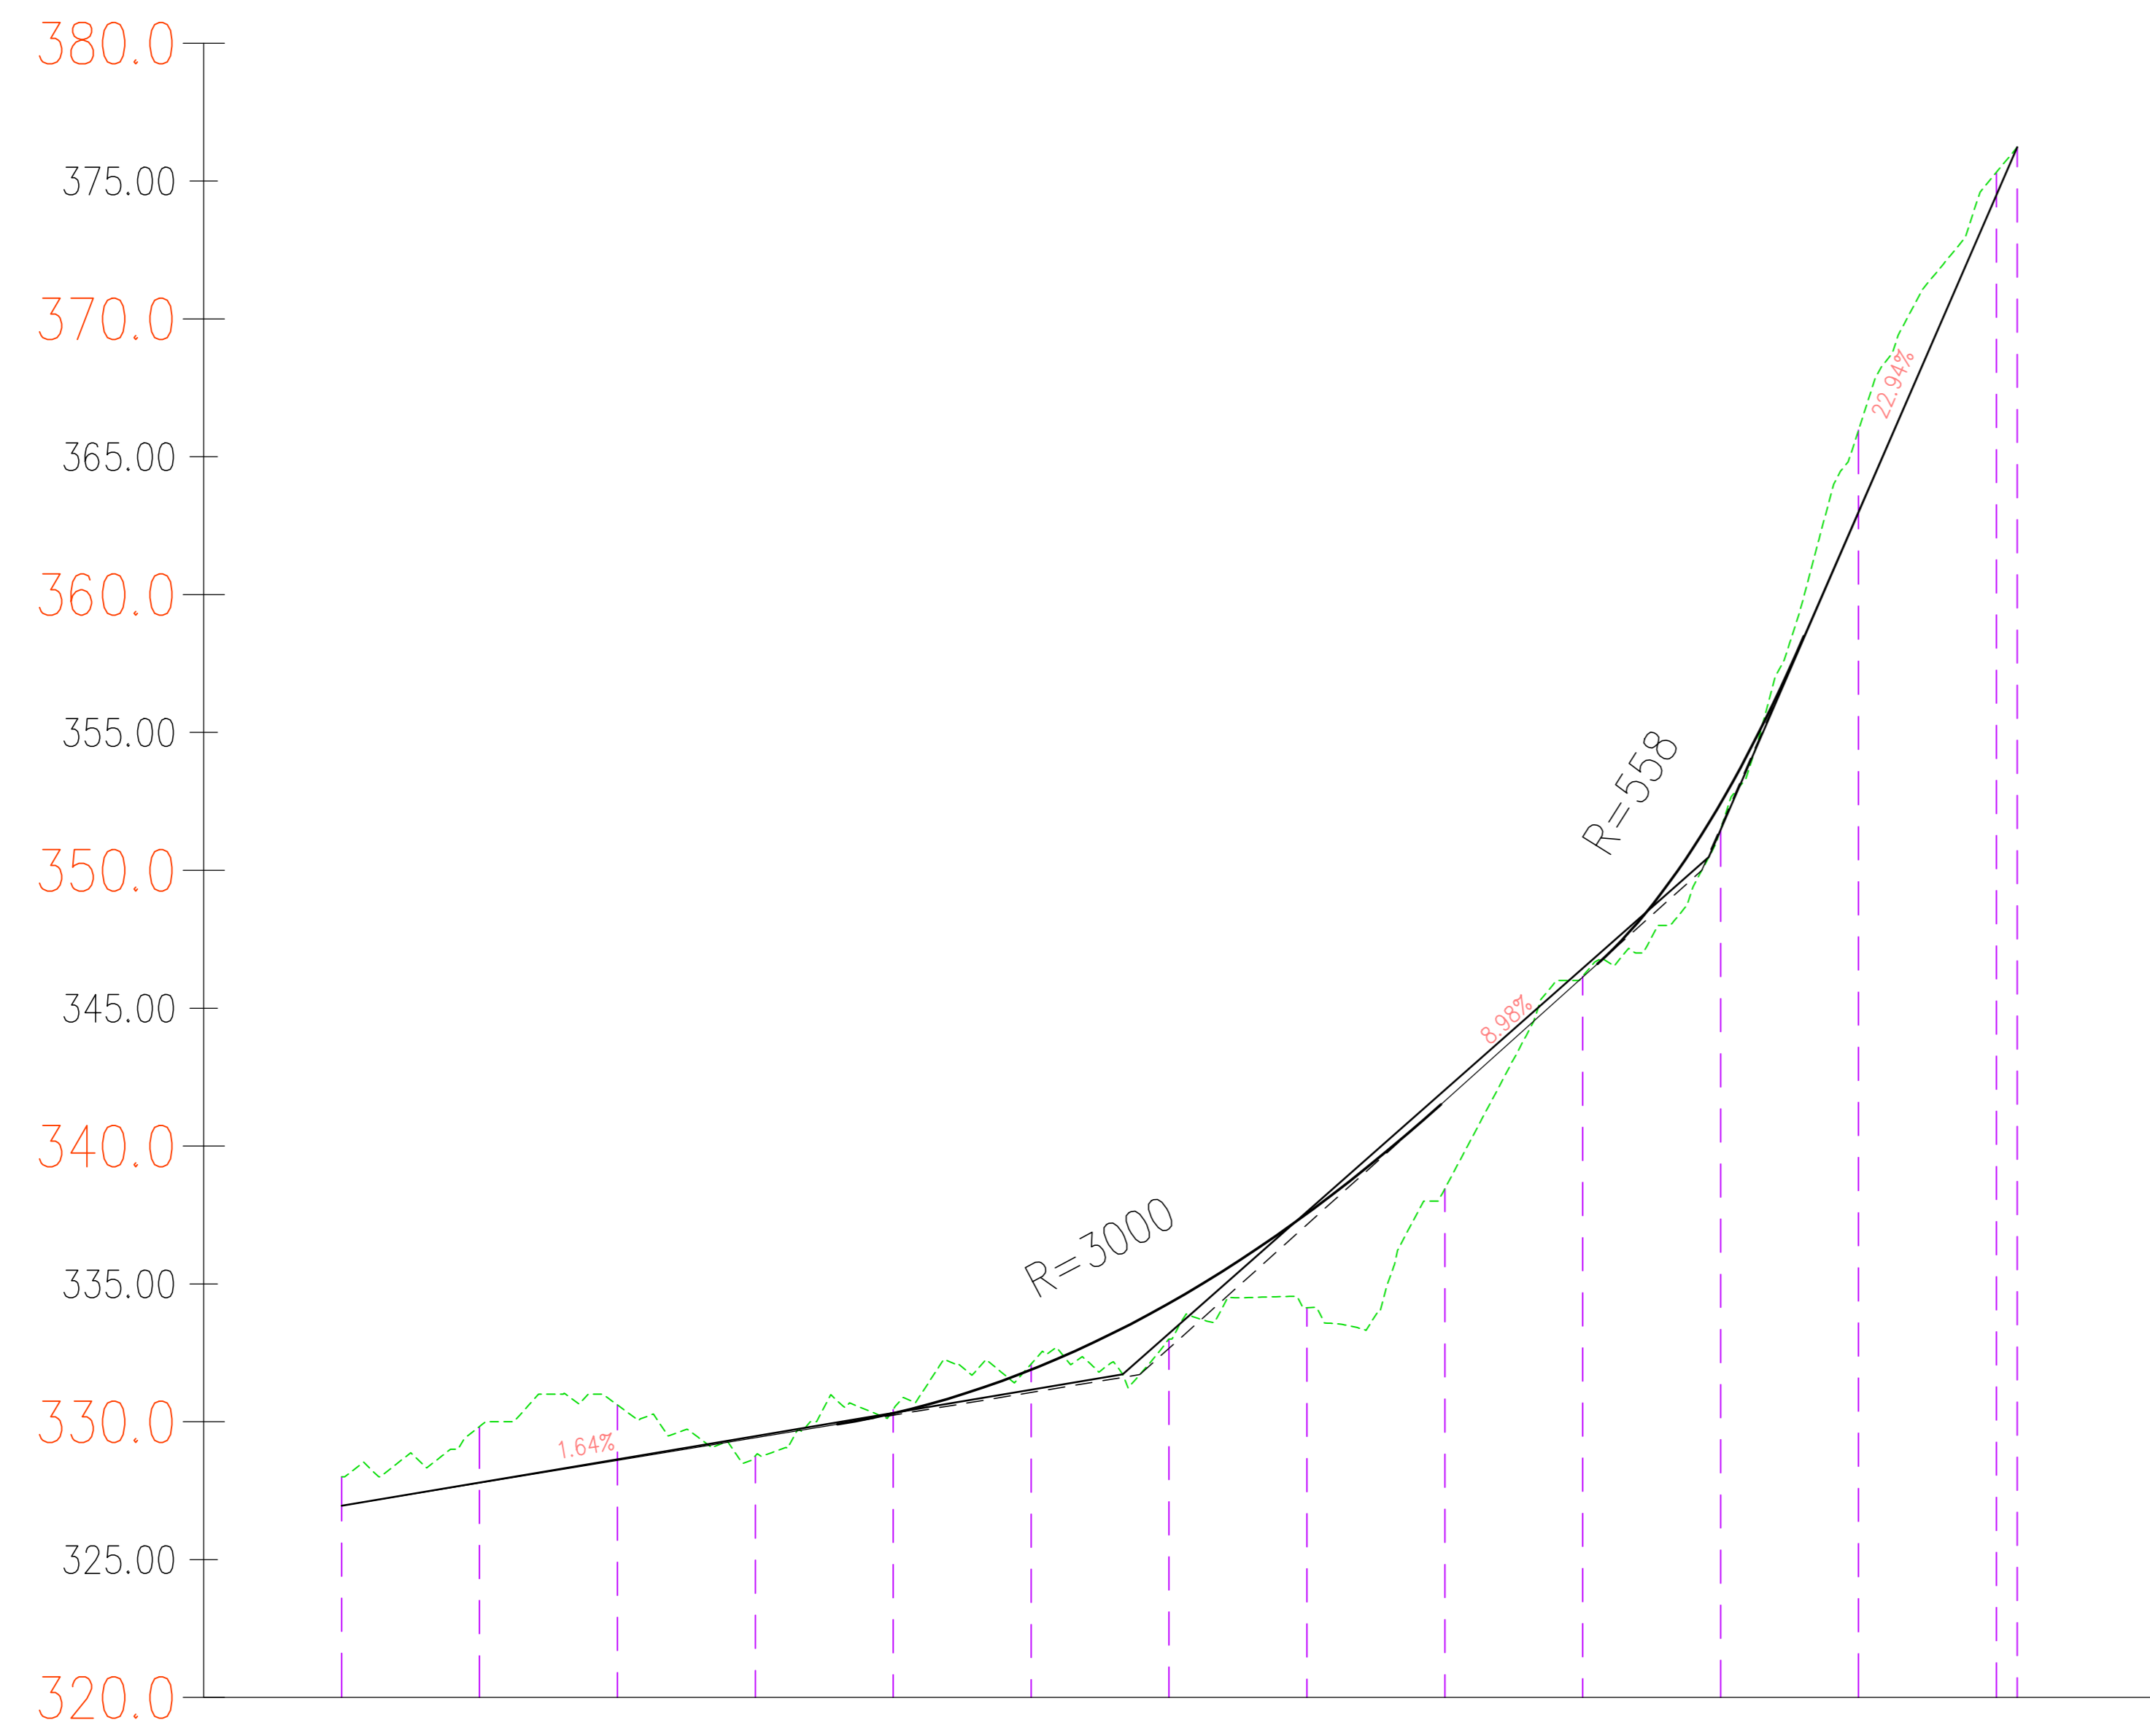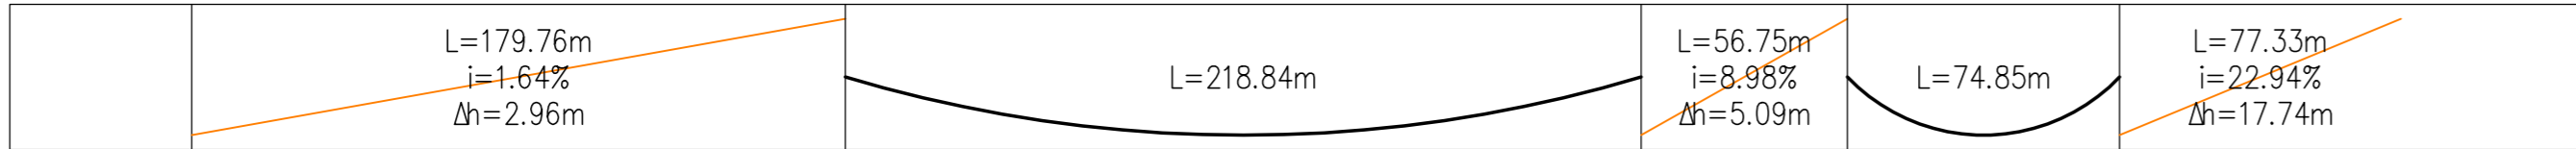

Profilo: Tracciato W9
Scala : 2000:200
Q.Rif. : 320.00

NUMERO SEZIONE	2	3	4	5	6	7	8	9	10	11	12	1,3,4
DISTANZE PROGRESSIVE	0+000,00	0+100,00	0+150,00	0+200,00	0+250,00	0+300,00	0+350,00	0+400,00	0+450,00	0+500,00	0+550,00	0+600,00
DISTANZE PARZIALI	50,00	50,00	50,00	50,00	50,00	50,00	50,00	50,00	50,00	50,00	50,00	7,57
ETTOMETRICHE	00	01	02	03	04	05	06	07	08	09	10	11

LIVELLETTA

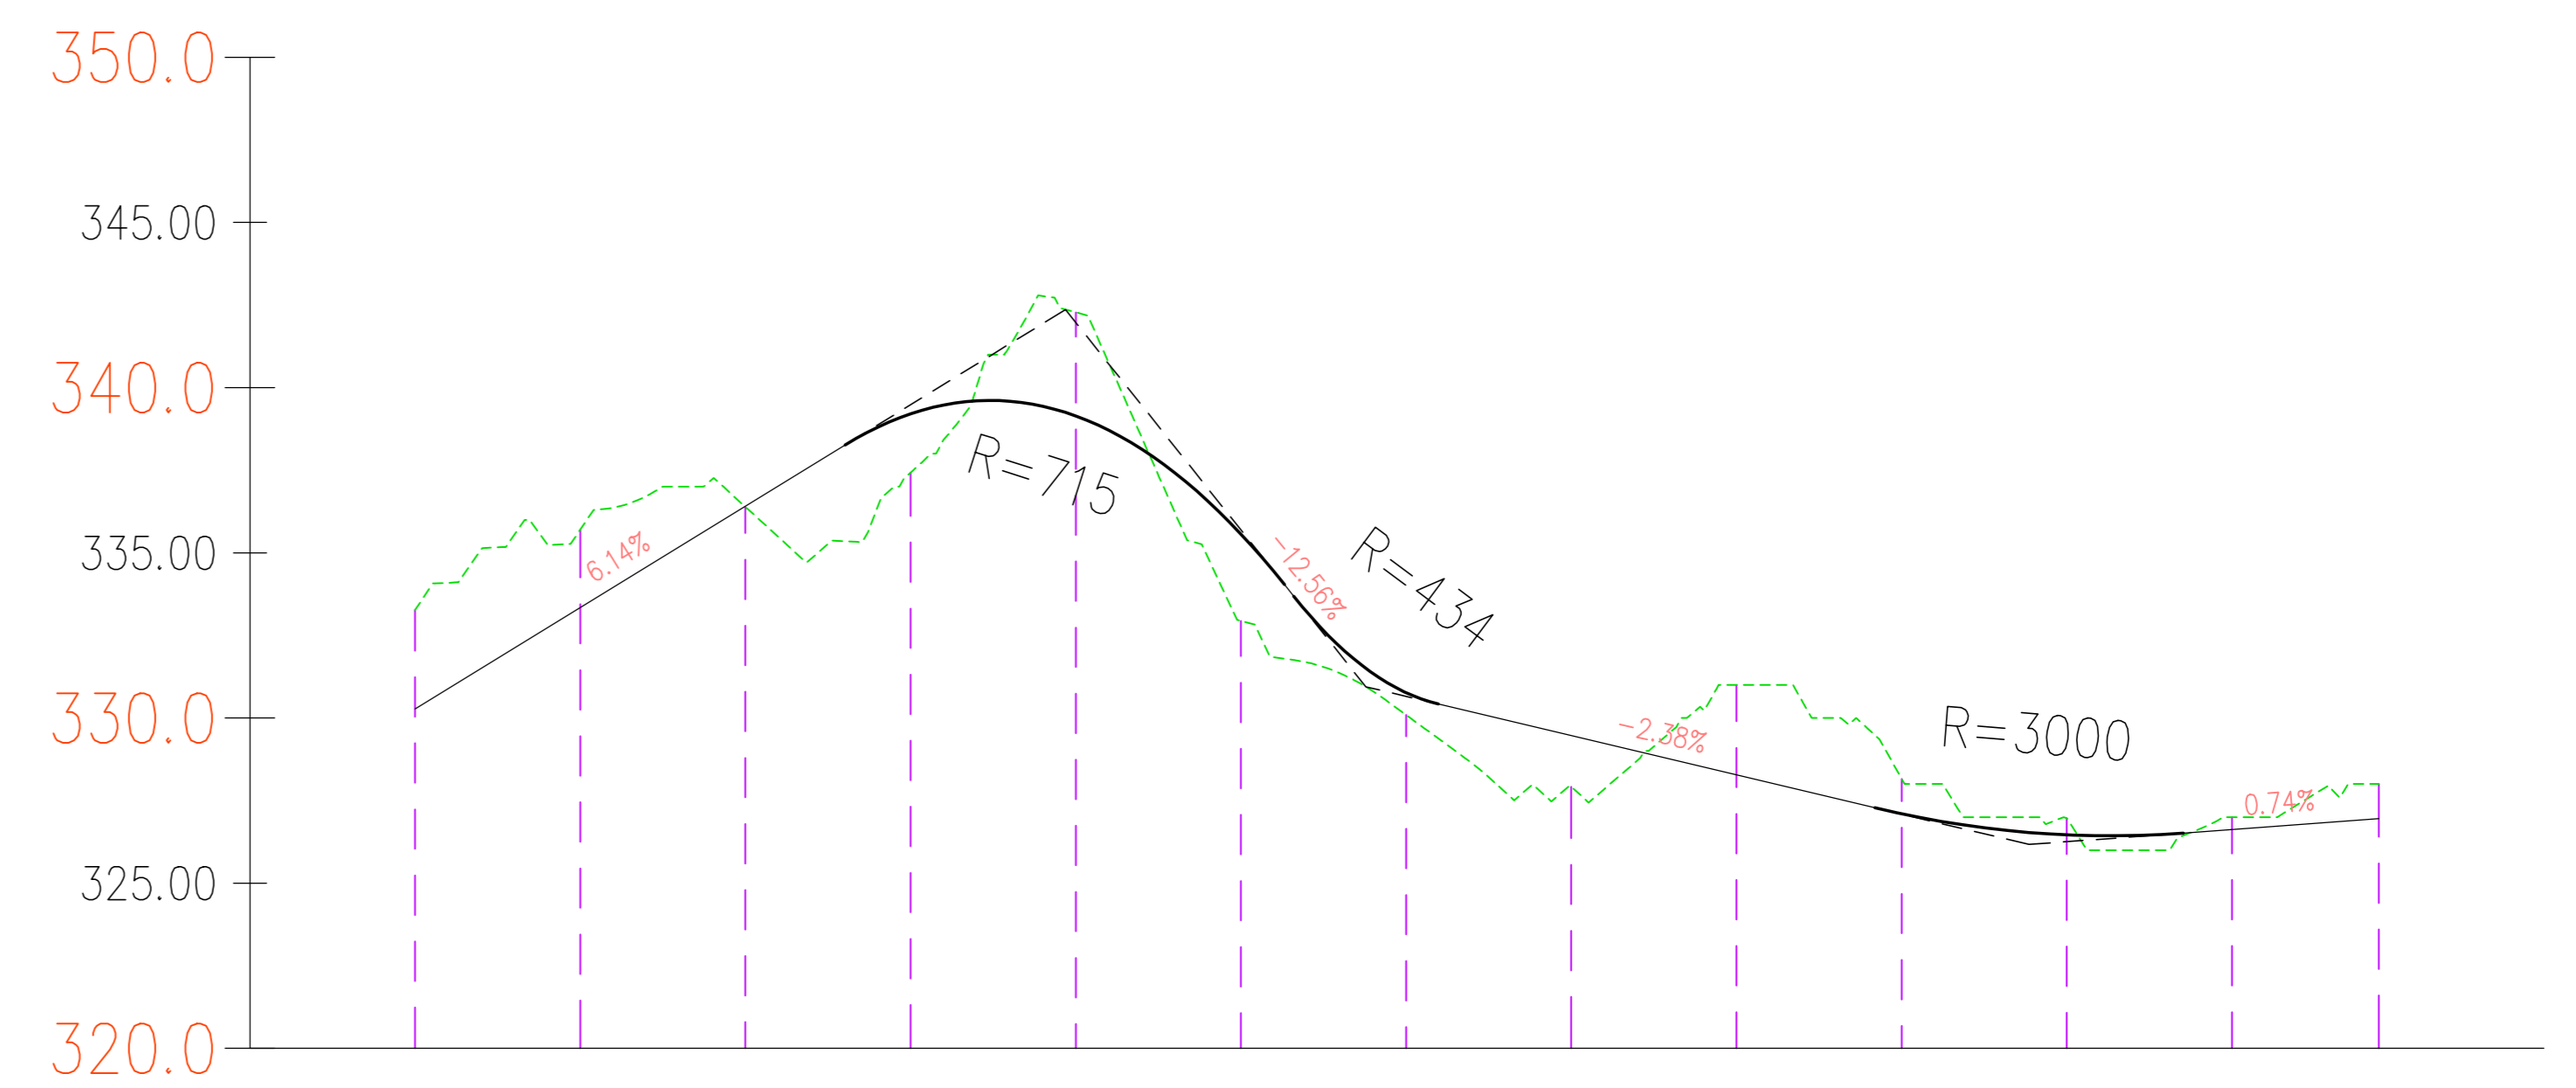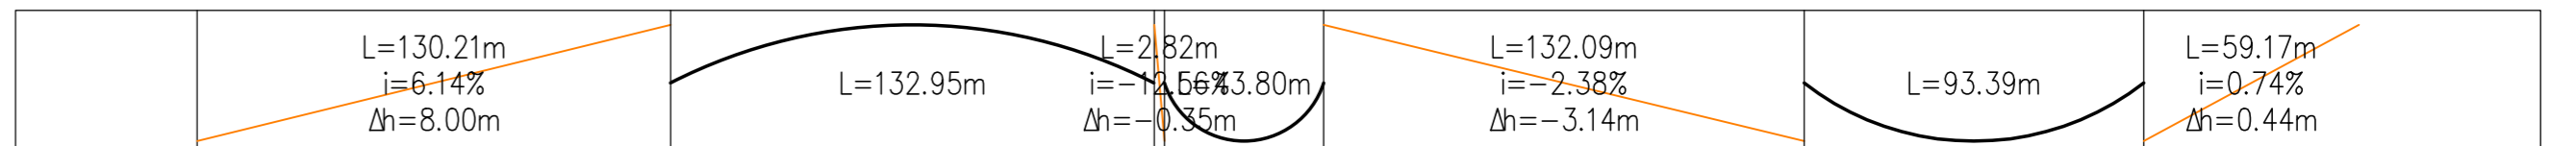

Profilo: Tracciato W8
Scala : 2000:200
Q.Rif. : 320.00

NUMERO SEZIONE	2	3	4	5	6	7	8	9	10	11	12	13
DISTANZE PROGRESSIVE	0+000,00	0+100,00	0+150,00	0+200,00	0+250,00	0+300,00	0+350,00	0+400,00	0+450,00	0+500,00	0+550,00	0+594,44
DISTANZE PARZIALI	50,00	50,00	50,00	50,00	50,00	50,00	50,00	50,00	50,00	50,00	50,00	44,44
ETTOMETRICHE	00	01	02	03	04	05	06	07	08	09	10	11

