

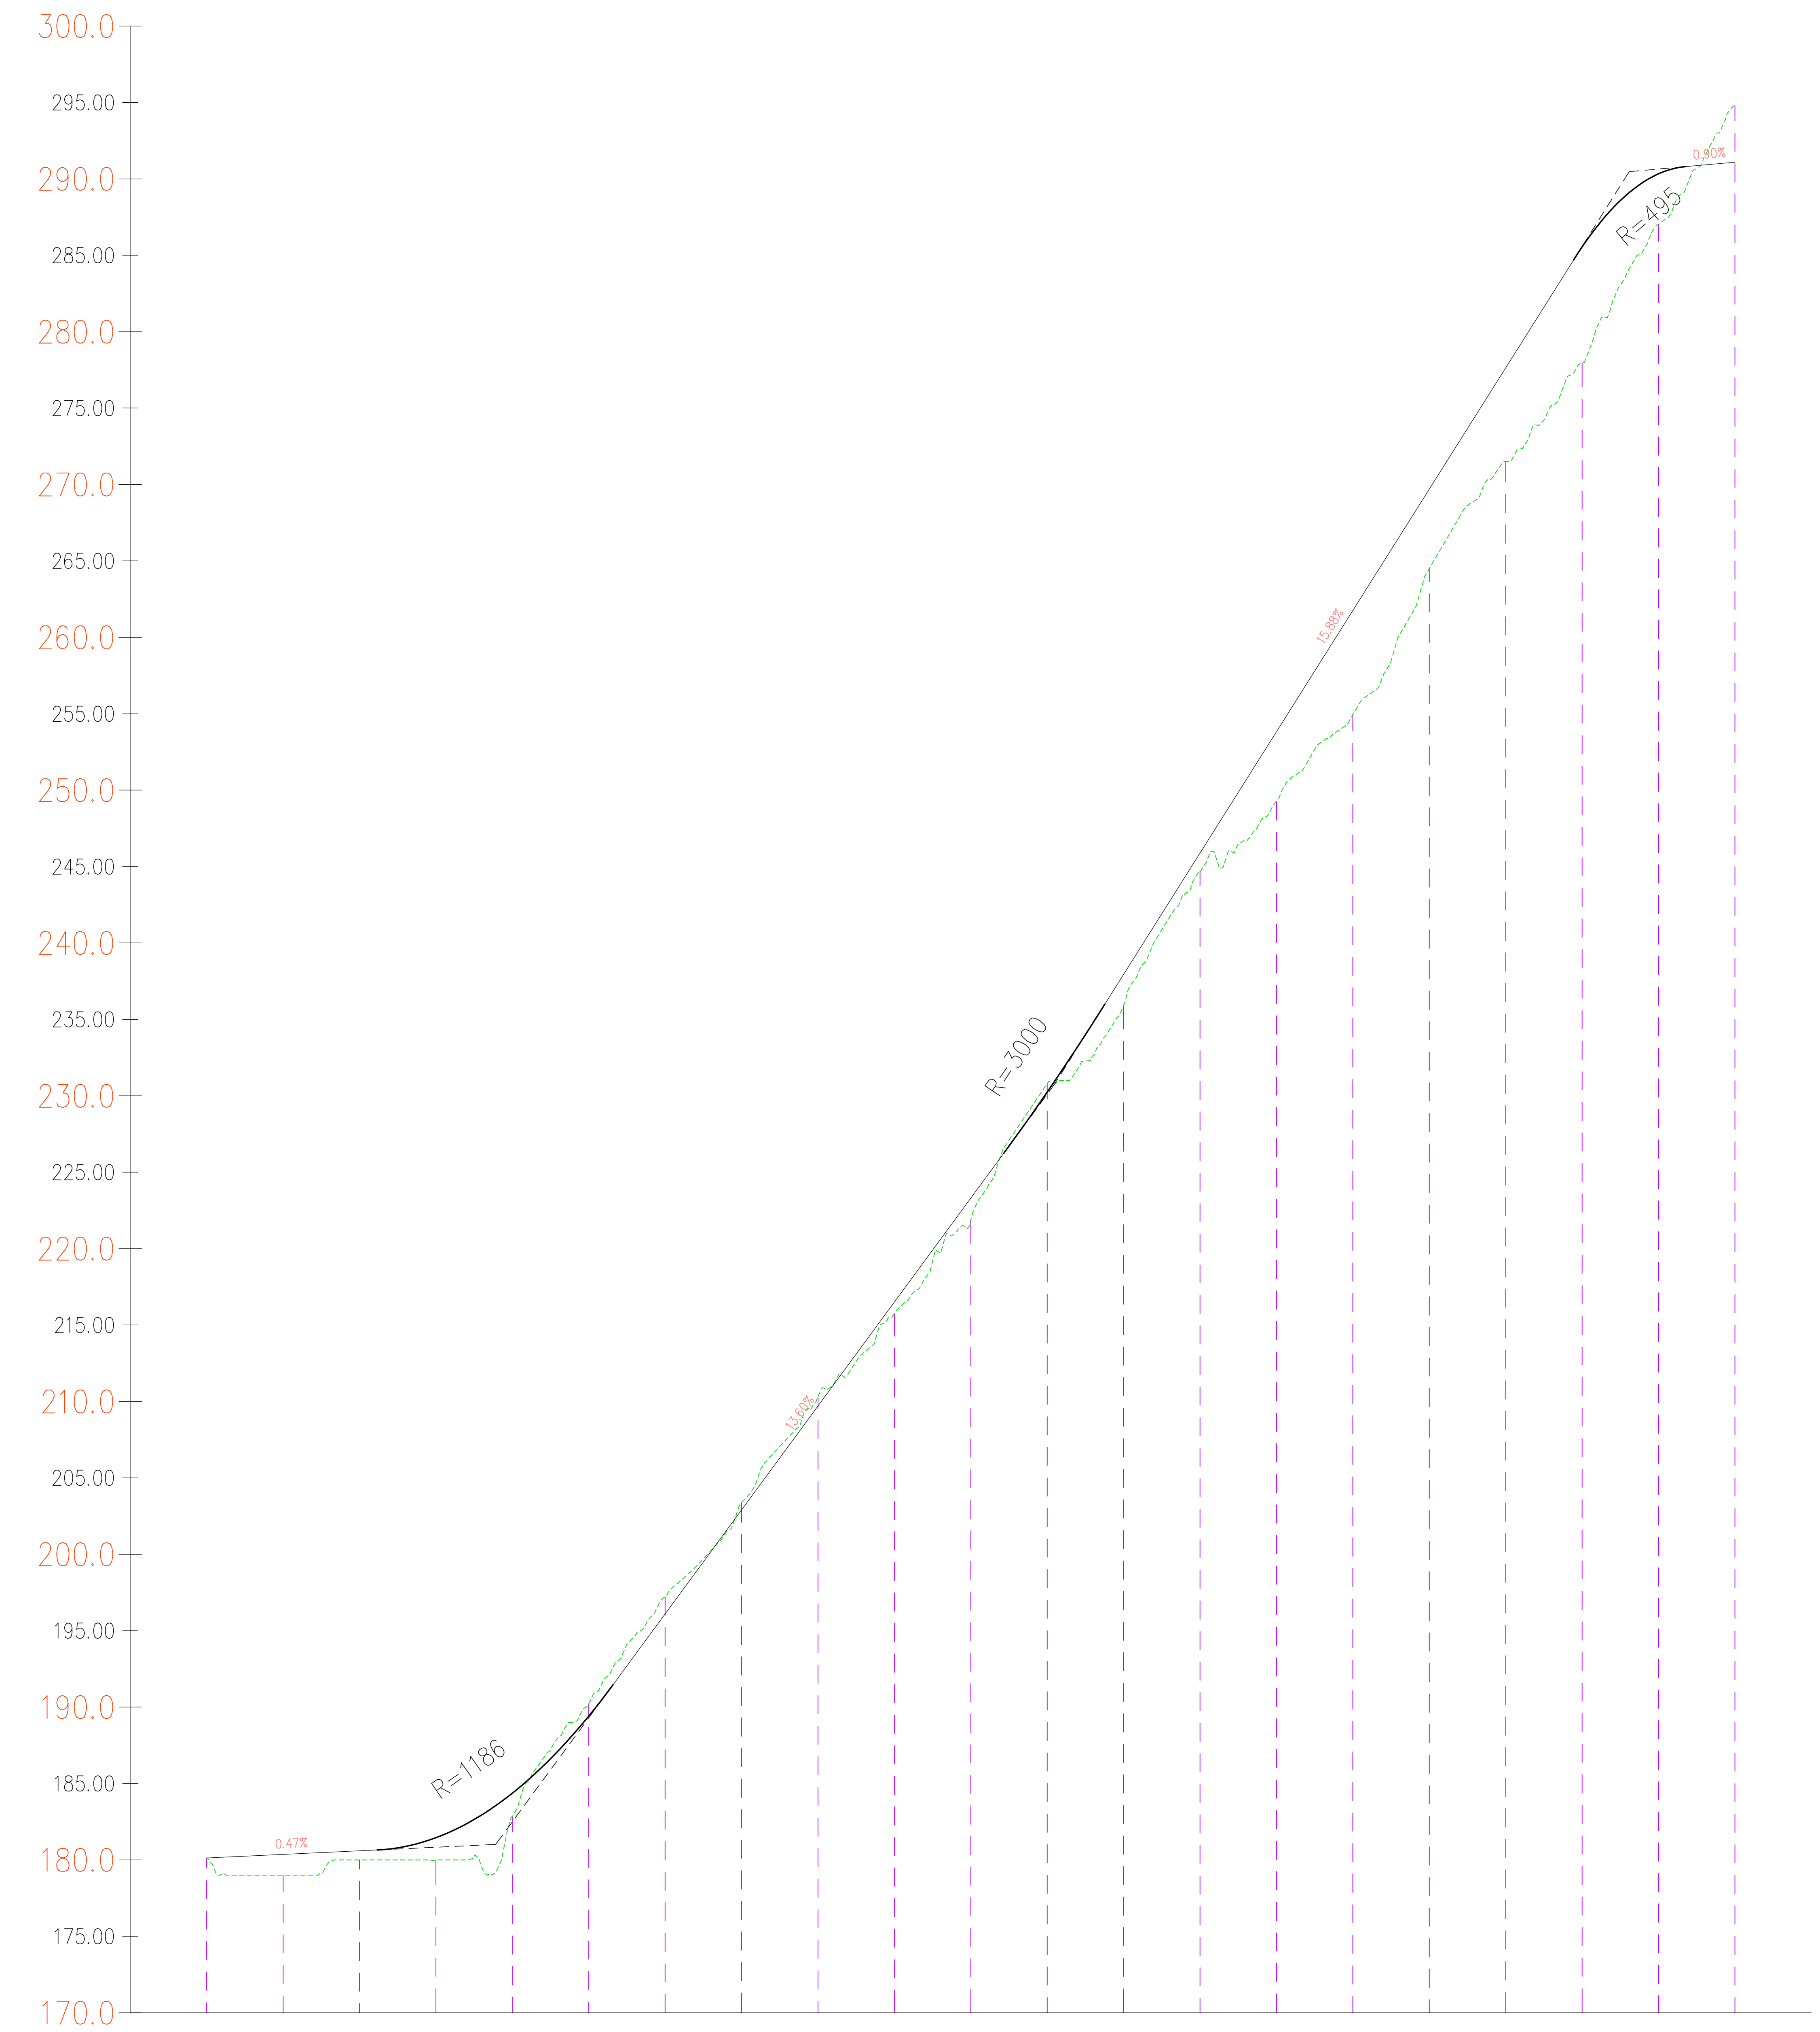


LIVELLETTE

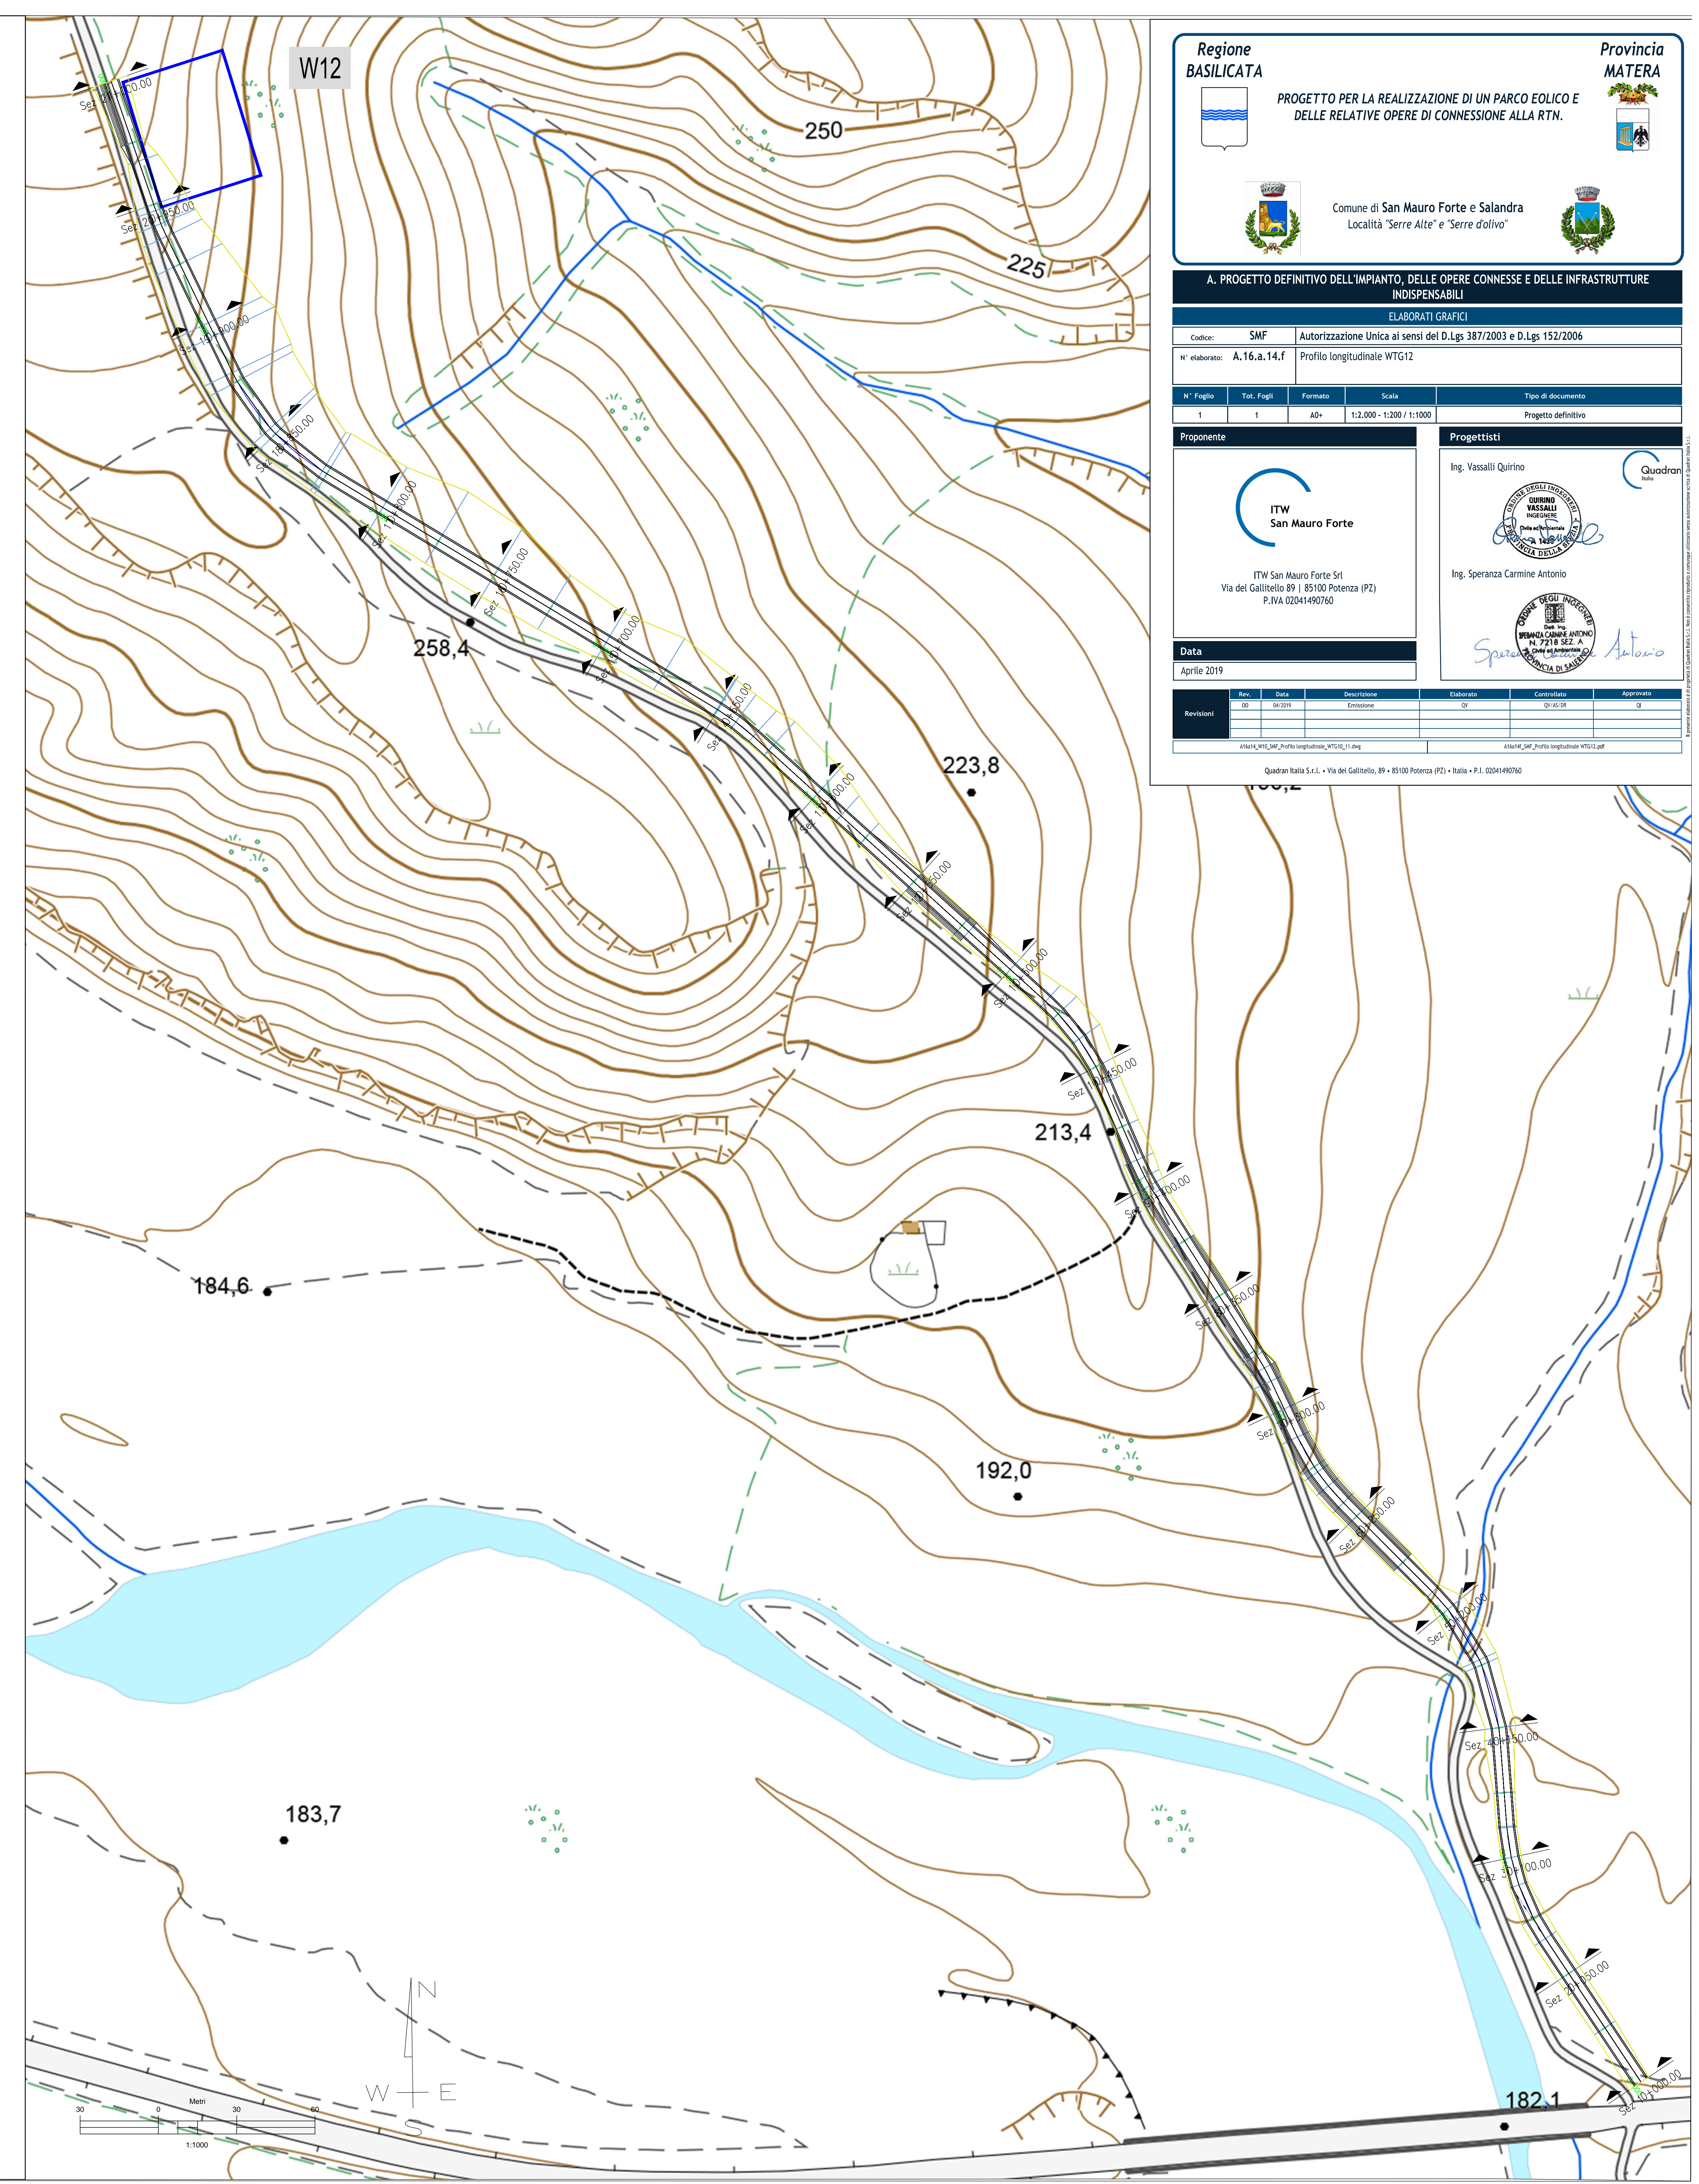

Profilo: Tracciato W12
 Scala : 2500:250
 Q.Rif. : 170.00

NUMERO SEZIONE	2	3	4	5	6	7	8	9	10	11	12	13	14	15	16	17	18	19	20	21	
ETTOMETRICHE																					

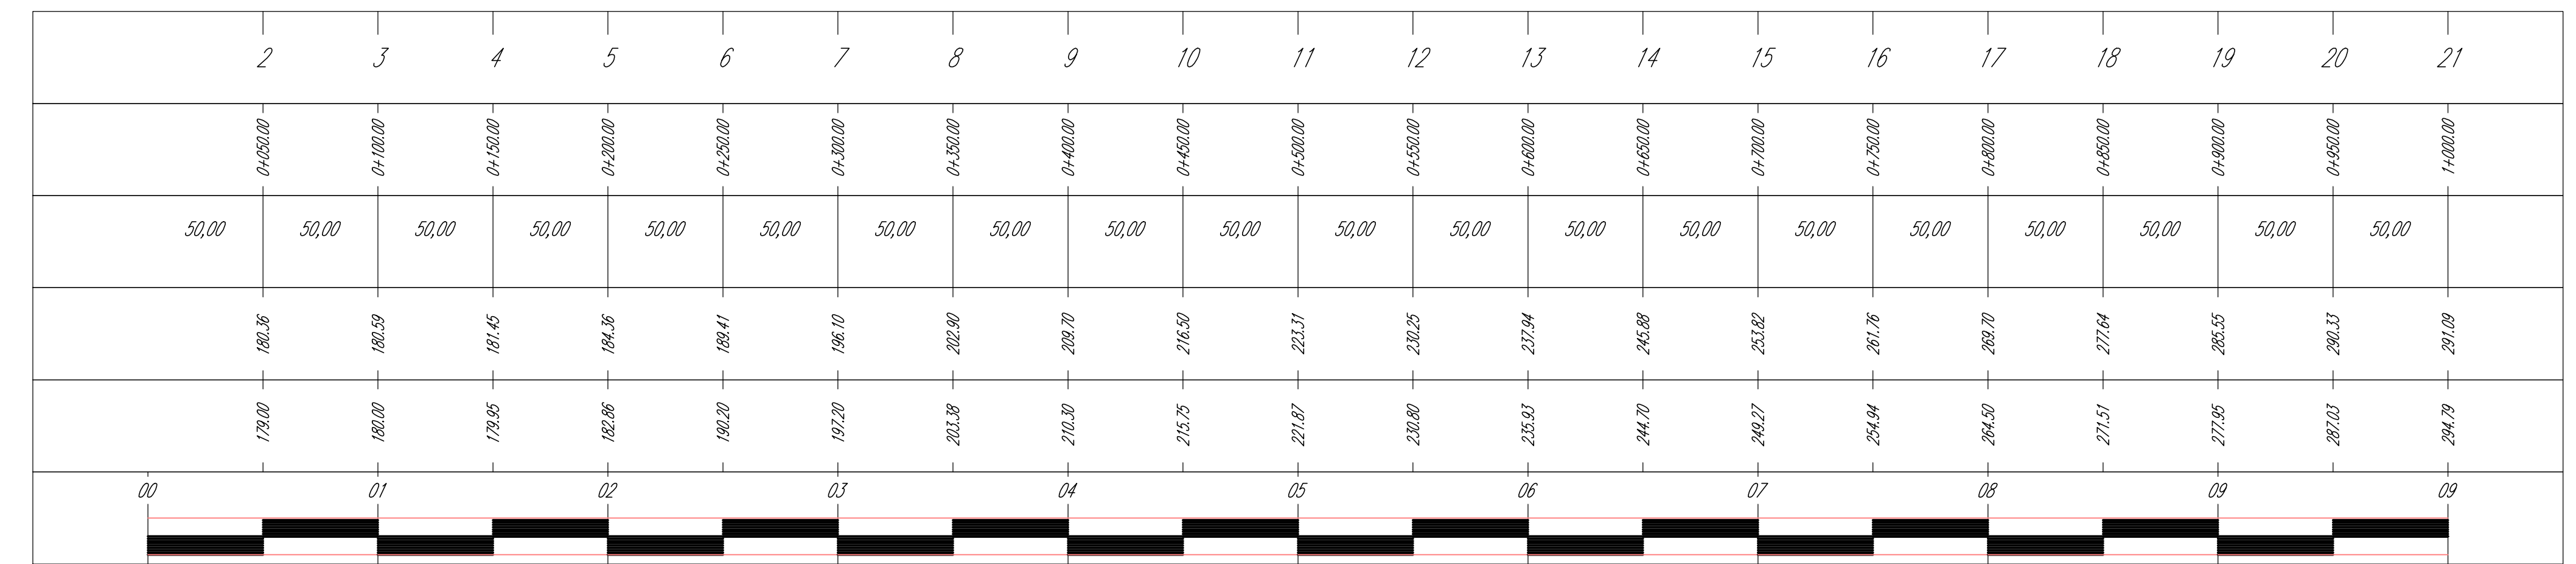

Regione BASILICATA Provincia MATERA

PROGETTO PER LA REALIZZAZIONE DI UN PARCO EOLICO E DELLE RELATIVE OPERE DI CONNESSIONE ALLA RTN.

Comune di San Mauro Forte e Salandra Località "Serre Alte" e "Serre d'olivo"

A. PROGETTO DEFINITIVO DELL'IMPIANTO, DELLE OPERE CONNESSE E DELLE INFRASTRUTTURE INDISPENSABILI

ELABORATI GRAFICI

Codice: SMF Autorizzazione Unica ai sensi del D.Lgs 387/2003 e D.Lgs 152/2006

N° elaborato: A.16.a.14.f Profilo longitudinale WTC12

N° Foglio	Tot. Fogli	Formato	Scala	Tipologia documento

Proponente: ITW San Mauro Forte
 ITW San Mauro Forte Srl

Progettisti: Ing. Vassalli Quirino
 Ing. Speranza Carmine Antonio

Data: Aprile 2019

Rev.	Data	Descrizione	Elaborato	Calcolato	Approvato
00	04/2019	Emissione	Q	Q	Q

