

A. PROGETTO DEFINITIVO DELL'IMPIANTO, DELLE OPERE CONNESSE E DELLE INFRASTRUTTURE INDISPENSABILI

ELABORATI GRAFICI
 Codice: **SMF** Autorizzazione Unica ai sensi del D.Lgs 387/2003 e D.Lgs 152/2006
 N° elaborato: **A.16.a.14.h** Profilo longitudinale WTG10

N° Foglio	Tot. Fogli	Formato	Scala	Tipo di documento
1	1	A0+	1:2.000 - 1:200 / 1:1000	Progetto definitivo

Proponente

 ITW San Mauro Forte Srl
 Via del Gallicello 89 | 85100 Potenza (PZ)
 P.IVA 02041490760

Progettisti
 Ing. Vassalli Quirino

 Ing. Speranza Carmine Antonio


Data
Aprile 2019

Rev.	Data	Descrizione	Elaborato	Controllato	Approvato
00	04/2019	Emissione	QI	QI/CLP	QI

Quatron Italia S.r.l. - Via del Gallicello, 89 - 85100 Potenza (PZ) - Italia - P.I. 02041490760

LIVELLETTA

L=9,23m i=-0,65% Δh=-0,04m	L=83,30m i=-23,10% Δh=-14,57m	L=96,92m	L=65,48m i=-9,79% Δh=-6,41m	L=95,73m	L=36,45m i=7,12% Δh=2,59m	L=121,15m i=16,53% Δh=20,03m	L=9,50m i=2,9% Δh=0,12m
----------------------------------	-------------------------------------	----------	-----------------------------------	----------	---------------------------------	------------------------------------	-------------------------------

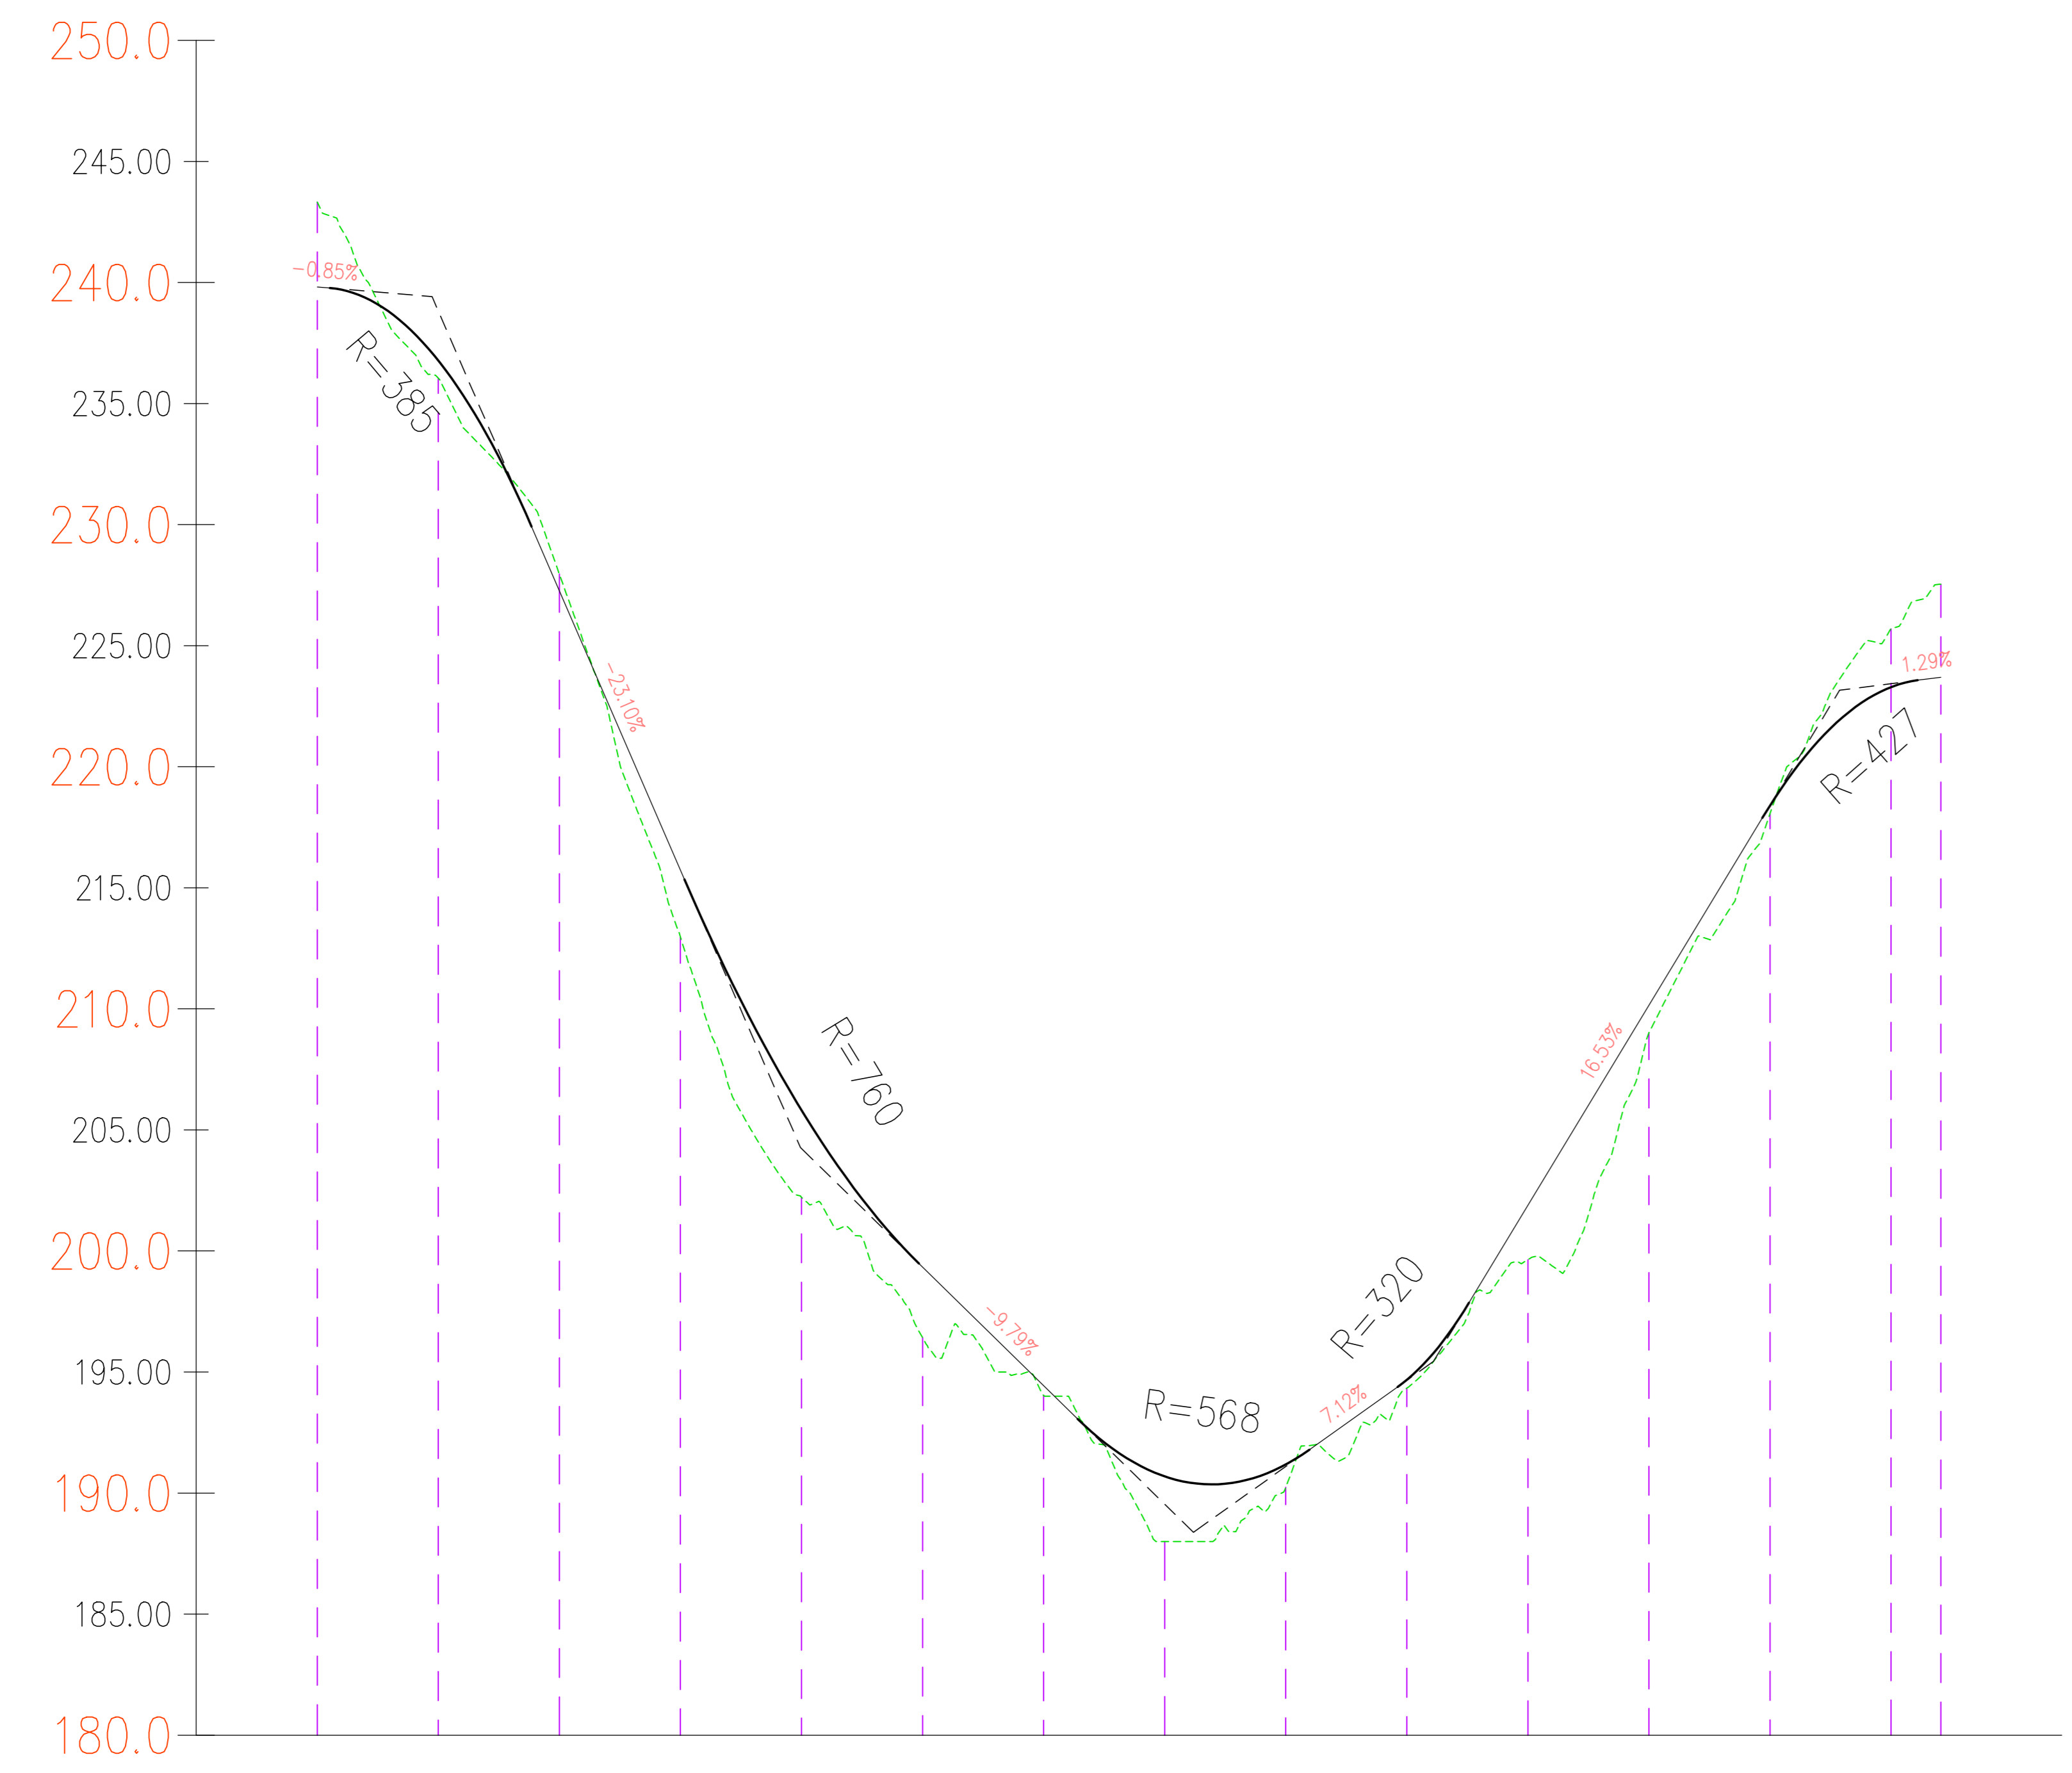

Profilo: Tracciato W10
 Scala : 2000:200
 Q.Rif. : 180,00

NUMERO SEZIONE	2	3	4	5	6	7	8	9	10	11	12	13	14	15
DISTANZE PROGRESSIVE	0+000,00	0+100,00	0+150,00	0+200,00	0+250,00	0+300,00	0+350,00	0+400,00	0+450,00	0+500,00	0+550,00	0+600,00	0+625,10	0+625,10
DISTANZE PARZIALI	50,00	50,00	50,00	50,00	50,00	50,00	50,00	50,00	50,00	50,00	50,00	50,00	20,51	20,51
QUOTE PROGETTO	236,78	227,07	215,72	202,82	196,33	194,44	190,09	191,18	194,68	201,88	210,15	216,40	222,79	227,70
QUOTE TERRENO	236,05	227,06	212,87	202,22	196,42	194,03	189,00	192,34	194,33	199,64	209,02	216,07	225,70	227,54
ETOMETRICHE	00	01	02	03	04	05	06	07	08	09	10	11	12	13

