WTG01 – Sez. 1 – Progr. 0+000,00
Scala 1:200
Q.RIF. 240,00m

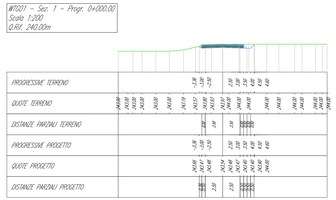

WTG01 – Sez. 2 – Progr. 0+050,00
Scala 1:200
Q.RIF. 240,00m

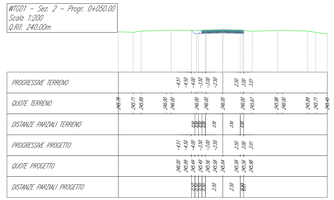

WTG01 – Sez. 3 – Progr. 0+100,00
Scala 1:200
Q.RIF. 240,00m

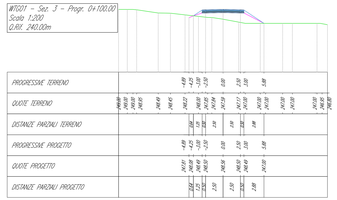

WTG01 – Sez. 4 – Progr. 0+150,00
Scala 1:200
Q.RIF. 240,00m

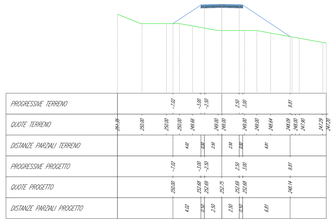

WTG01 – Sez. 5 – Progr. 0+200,00
Scala 1:200
Q.RIF. 250,00m

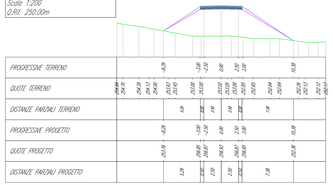

WTG01 – Sez. 6 – Progr. 0+250,00
Scala 1:200
Q.RIF. 250,00m

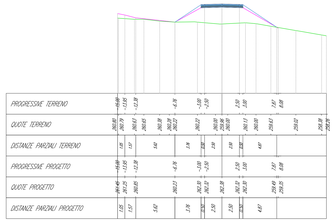

WTG01 – Sez. 7 – Progr. 0+300,00
Scala 1:200
Q.RIF. 260,00m

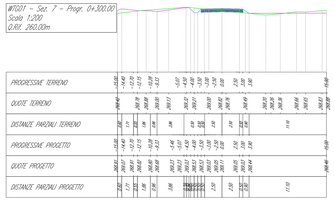

WTG01 – Sez. 8 – Progr. 0+350,00
Scala 1:200
Q.RIF. 270,00m

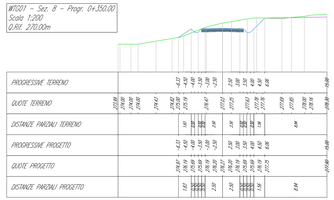

WTG01 – Sez. 9 – Progr. 0+400,00
Scala 1:200
Q.RIF. 280,00m

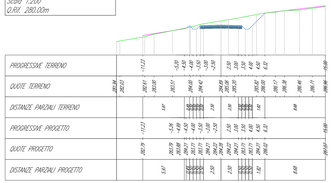

WTG01 – Sez. 10 – Progr. 0+450,00
Scala 1:200
Q.RIF. 280,00m

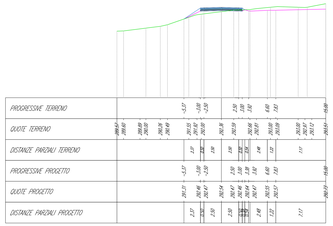

WTG01 – Sez. 11 – Progr. 0+500,00
Scala 1:200
Q.RIF. 290,00m

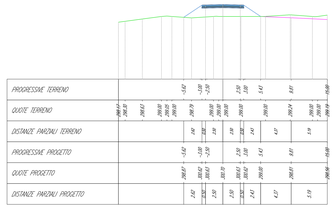

WTG01 – Sez. 12 – Progr. 0+550,00
Scala 1:200
Q.RIF. 300,00m

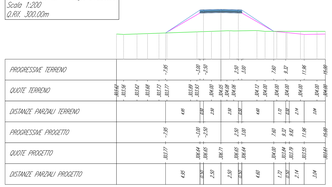

WTG01 – Sez. 13 – Progr. 0+600,00
Scala 1:200
Q.RIF. 310,00m

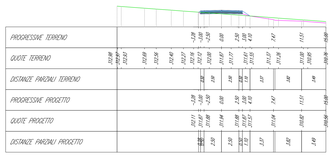

WTG01 – Sez. 14 – Progr. 0+650,00
Scala 1:200
Q.RIF. 310,00m

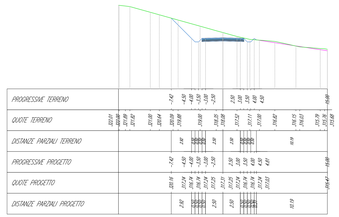

WTG01 – Sez. 15 – Progr. 0+700,00
Scala 1:200
Q.RIF. 310,00m

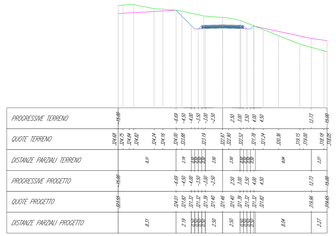

WTG01 – Sez. 16 – Progr. 0+750,00
Scala 1:200
Q.RIF. 310,00m

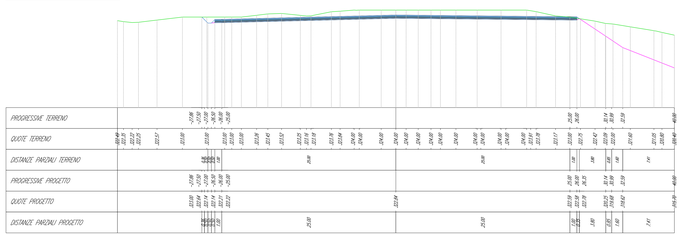

WTG01 – Sez. 17 – Progr. 0+790,29
Scala 1:200
Q.RIF. 300,00m

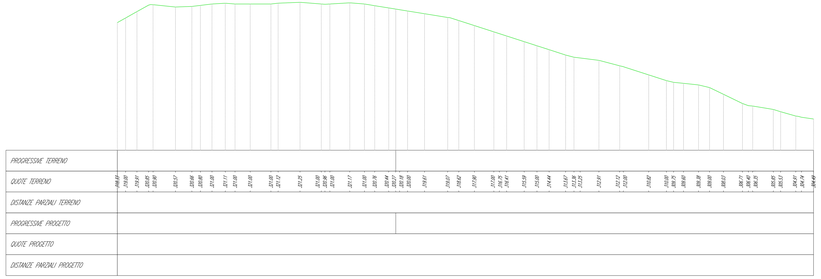

Regione BASILICATA — **Provincia MATERA**

PROGETTO PER LA REALIZZAZIONE DI UN PARCO EOLICO E DELLE RELATIVE OPERE DI CONNESSIONE ALLA RTN.

Comune di **San Mauro Forte e Salandra**
Località "Serre Alte" e "Serre d'olivo"

A. PROGETTO DEFINITIVO DELL'IMPIANTO, DELLE OPERE CONNESSE E DELLE INFRASTRUTTURE INDISPENSABILI

ELABORATI GRAFICI

Codice:	SAF	Autorizzazione Unica ai sensi del D.Lgs 387/2003 e D.Lgs 152/2006
N° elaborato:	A.16.a.17.a	Sezioni trasversali WTG01

N° Foglio	Tot. Fogli	Formato	Scala	Tipo di documento
1	1	A0+	1:200	Progetto definitivo

Proponente

ITW San Mauro Forte

ITW San Mauro Forte Srl
Via del Galitello 89 | 85100 Potenza (PZ)
P.IVA 01041490760

Progettisti

Ing. Vessalli Quirino

Ordine degli Ingegneri della Provincia di Potenza Ing. Quirino Vessalli n. 1100

Ing. Speranza Carmine Antonio

Ordine degli Ingegneri della Provincia di Potenza Ing. Speranza Carmine Antonio n. 1119

Data

Aprile 2019

Revisioni	Num.	Data	Descrizione	Elaborato	Controllato	Approvato
	00	04.2019	Emissione	QI	QI-SCSP	QI

elab01_01_SAF_Profilo longitudinale_WTG01.dwg — elab01b_SAF_Sezioni trasversali WTG01.pdf

Quadran Italia S.r.l. • Via del Galitello, 89 • 85100 Potenza (PZ) • Italia • P.I. 01041490760