Tracciato AB_W3 – Sez. 1 – Progr. 0+000.00
Scala 1:200
Q.RIF. 240.00m

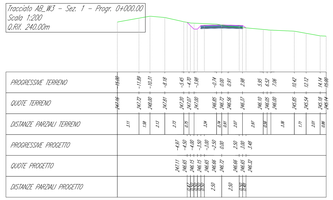

Tracciato AB_W3 – Sez. 2 – Progr. 0+050.00
Scala 1:200
Q.RIF. 240.00m

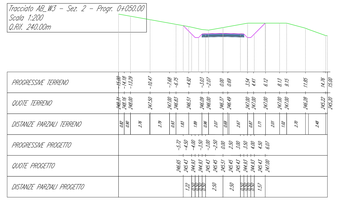

Tracciato AB_W3 – Sez. 3 – Progr. 0+100.00
Scala 1:200
Q.RIF. 240.00m

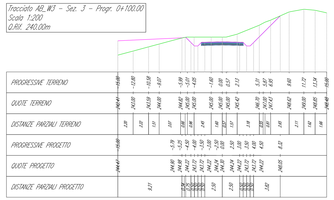

Tracciato AB_W3 – Sez. 4 – Progr. 0+150.00
Scala 1:200
Q.RIF. 240.00m

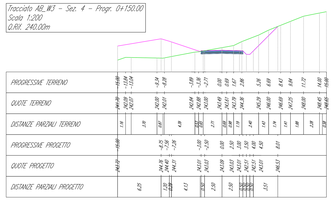

Tracciato AB_W3 – Sez. 5 – Progr. 0+200.00
Scala 1:200
Q.RIF. 240.00m

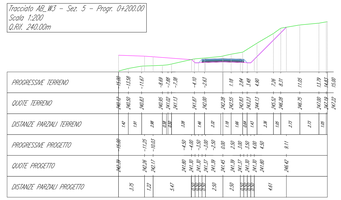

Tracciato AB_W3 – Sez. 6 – Progr. 0+250.00
Scala 1:200
Q.RIF. 240.00m

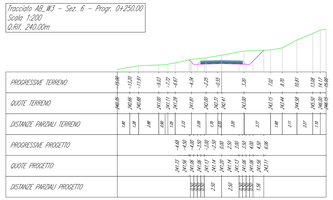

Tracciato AB_W3 – Sez. 7 – Progr. 0+300.00
Scala 1:200
Q.RIF. 240.00m

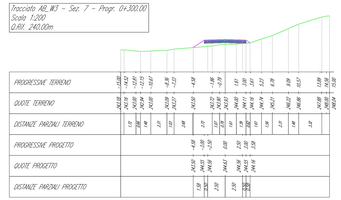

Tracciato AB_W3 – Sez. 8 – Progr. 0+350.00
Scala 1:200
Q.RIF. 240.00m

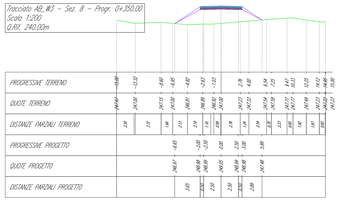

Tracciato AB_W3 – Sez. 9 – Progr. 0+400.00
Scala 1:200
Q.RIF. 250.00m

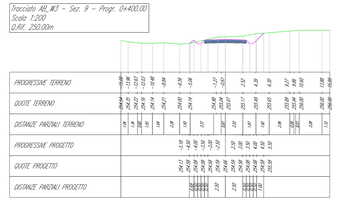

Tracciato AB_W3 – Sez. 10 – Progr. 0+450.00
Scala 1:200
Q.RIF. 250.00m

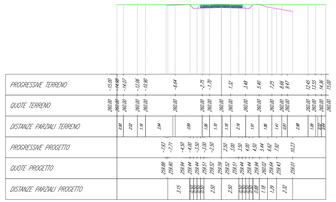

Tracciato AB_W3 – Sez. 11 – Progr. 0+500.00
Scala 1:200
Q.RIF. 260.00m

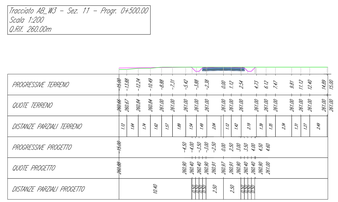

Tracciato AB_W3 – Sez. 12 – Progr. 0+550.00
Scala 1:200
Q.RIF. 250.00m

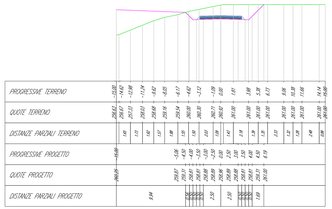

Tracciato AB_W3 – Sez. 13 – Progr. 0+600.00
Scala 1:200
Q.RIF. 250.00m

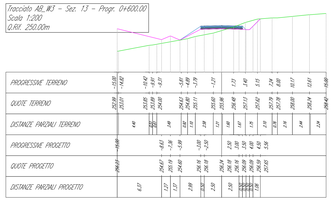

Tracciato AB_W3 – Sez. 14 – Progr. 0+650.00
Scala 1:200
Q.RIF. 250.00m

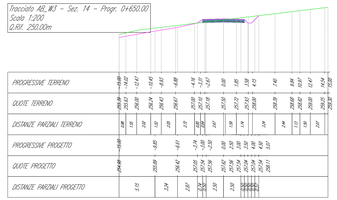

Tracciato AB_W3 – Sez. 15 – Progr. 0+700.00
Scala 1:200
Q.RIF. 250.00m

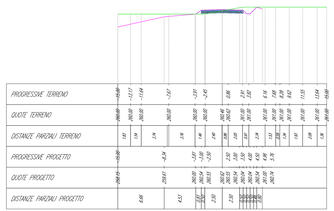

Tracciato AB_W3 – Sez. 16 – Progr. 0+750.00
Scala 1:200
Q.RIF. 250.00m

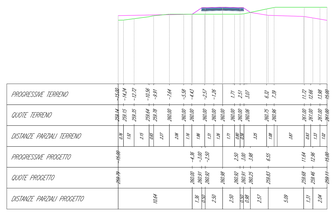

Tracciato AB_W3 – Sez. 17 – Progr. 0+800.00
Scala 1:200
Q.RIF. 250.00m

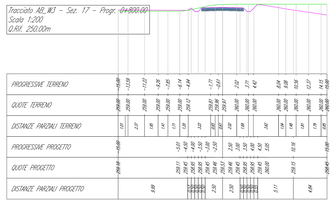

Tracciato AB_W3 – Sez. 18 – Progr. 0+850.00
Scala 1:200
Q.RIF. 250.00m

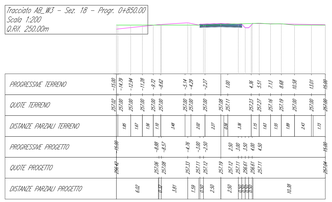

Tracciato AB_W3 – Sez. 19 – Progr. 0+900.00
Scala 1:200
Q.RIF. 250.00m

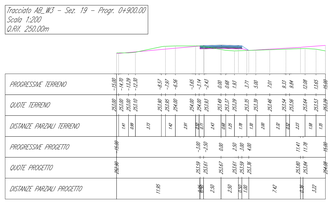

Tracciato AB_W3 – Sez. 20 – Progr. 0+950.00
Scala 1:200
Q.RIF. 250.00m

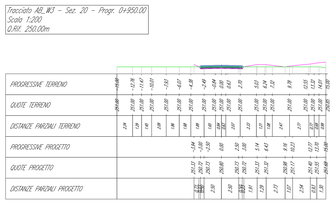

Tracciato AB_W3 – Sez. 21 – Progr. 1+000.00
Scala 1:200
Q.RIF. 240.00m

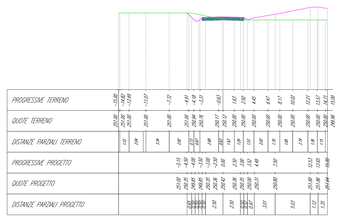

Tracciato AB_W3 – Sez. 22 – Progr. 1+050.00
Scala 1:200
Q.RIF. 240.00m

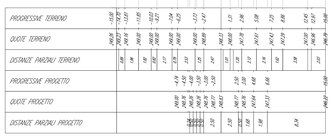

Tracciato AB_W3 – Sez. 23 – Progr. 1+100.00
Scala 1:200
Q.RIF. 240.00m

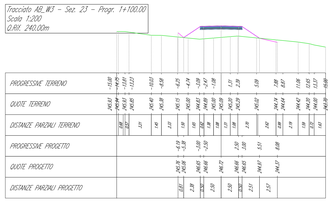

Tracciato AB_W3 – Sez. 24 – Progr. 1+113.40
Scala 1:200
Q.RIF. 240.00m

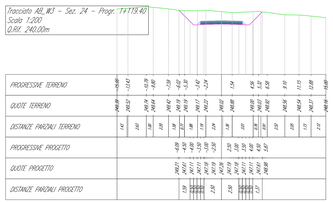

Regione BASILICATA

Provincia MATERA

PROGETTO PER LA REALIZZAZIONE DI UN PARCO EOLICO E DELLE RELATIVE OPERE DI CONNESSIONE ALLA RTN.

Comune di **San Mauro Forte e Salandra**
Località "Serre Alte" e "Serre d'olivo"

A. PROGETTO DEFINITIVO DELL'IMPIANTO, DELLE OPERE CONNESSE E DELLE INFRASTRUTTURE INDISPENSABILI

ELABORATI GRAFICI

Codice:	SNF	Autorizzazione Unica ai sensi del D.Lgs 387/2003 e D.Lgs 152/2006
N° elaborato:	A.16.a.17.b	Sezioni trasversali tratto AB e WTG03

N° Foglio	Tot. Fogli	Formato	Scala	Tipo di documento
1	1	A0	1:200	Progetto definitivo

Proponente

ITW San Mauro Forte

ITW San Mauro Forte Srl
Via del Gallitello 89 | 85100 Potenza (PZ)
P.IVA 01041490760

Progettisti

Ing. Vassili Quirino

Quadror

Ordine degli Ingegneri della Provincia di Potenza
Ing. Vassili Quirino
Sez. A n. 1990

Ing. Speranza Carmine Antonio

Ordine degli Ingegneri della Provincia di Potenza
Ing. Speranza Carmine Antonio
Sez. A n. 1777

Data

Aprile 2019

Revisioni	Num	Data	Descrizione	Elaborato	Controllato	Approvato
	00	10.12.19	Prima emissione	SR	QT-CSR	SR

elab01_SNF_AB_sezioni trasversali_WTG03_01.dwg | elab01_SNF_AB_sezioni trasversali_WTG03_dati.pdf

Quadror Srls S.r.l. • Via del Gallitello, 89 • 85100 Potenza (PZ) • Italia • P.I. 01041490760

Questo documento è proprietà esclusiva di Quadror Srls S.r.l. Non può essere riprodotto o comunicato a terzi senza autorizzazione scritta.