Tracciato #T1 – Sez. 1 – Progr. 0+000,00
Scala 1:200
Q.Ref. 290,00m

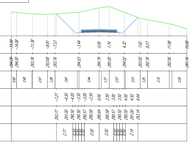

Tracciato #T1 – Sez. 2 – Progr. 0+050,00
Scala 1:200
Q.Ref. 290,00m

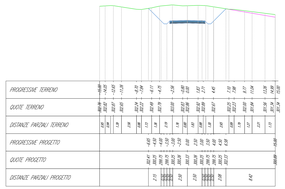

Tracciato #T1 – Sez. 3 – Progr. 0+100,00
Scala 1:200
Q.Ref. 300,00m

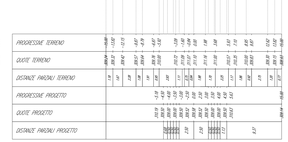

Tracciato #T1 – Sez. 4 – Progr. 0+150,00
Scala 1:200
Q.Ref. 310,00m

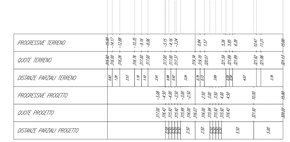

Tracciato #T1 – Sez. 5 – Progr. 0+200,00
Scala 1:200
Q.Ref. 310,00m

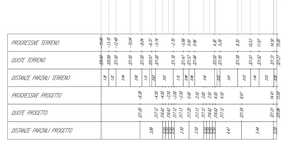

Tracciato #T1 – Sez. 6 – Progr. 0+250,00
Scala 1:200
Q.Ref. 310,00m

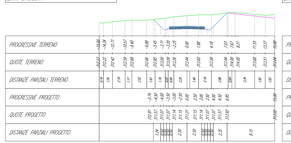

Tracciato #T1 – Sez. 7 – Progr. 0+300,00
Scala 1:200
Q.Ref. 300,00m

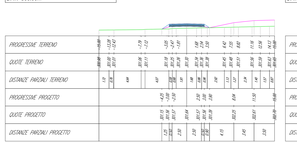

Tracciato #T1 – Sez. 8 – Progr. 0+350,00
Scala 1:200
Q.Ref. 290,00m

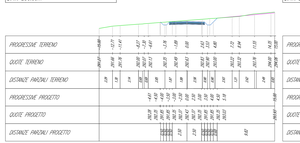

Tracciato #T1 – Sez. 9 – Progr. 0+400,00
Scala 1:200
Q.Ref. 280,00m

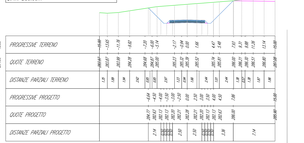

Tracciato #T1 – Sez. 10 – Progr. 0+450,00
Scala 1:200
Q.Ref. 270,00m

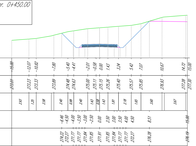

Tracciato #T1 – Sez. 11 – Progr. 0+500,00
Scala 1:200
Q.Ref. 260,00m

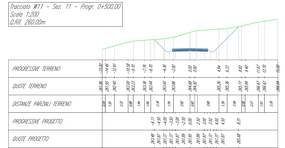

Tracciato #T1 – Sez. 12 – Progr. 0+550,00
Scala 1:200
Q.Ref. 250,00m

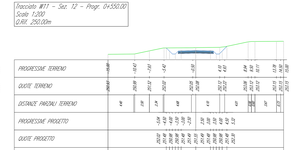

Tracciato #T1 – Sez. 13 – Progr. 0+600,00
Scala 1:200
Q.Ref. 230,00m

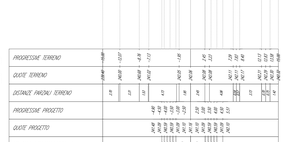

Tracciato #T1 – Sez. 14 – Progr. 0+650,00
Scala 1:200
Q.Ref. 220,00m

Tracciato #T1 – Sez. 15 – Progr. 0+700,00
Scala 1:200
Q.Ref. 210,00m

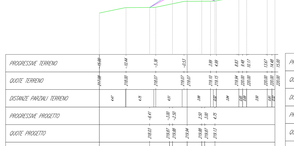

Tracciato #T1 – Sez. 16 – Progr. 0+750,00
Scala 1:200
Q.Ref. 200,00m

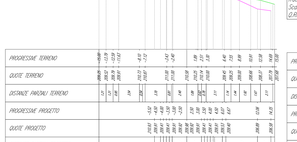

Tracciato #T1 – Sez. 17 – Progr. 0+800,00
Scala 1:200
Q.Ref. 190,00m

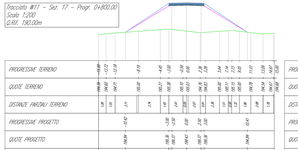

Tracciato #T1 – Sez. 18 – Progr. 0+850,00
Scala 1:200
Q.Ref. 180,00m

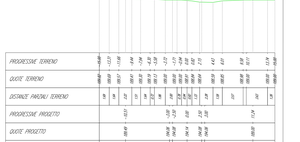

Tracciato #T1 – Sez. 19 – Progr. 0+900,00
Scala 1:200
Q.Ref. 180,00m

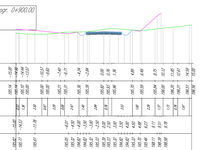

Tracciato #T1 – Sez. 23 – Progr. 1+100,00
Scala 1:200
Q.Ref. 220,00m

Tracciato #T1 – Sez. 24 – Progr. 1+150,00
Scala 1:200
Q.Ref. 220,00m

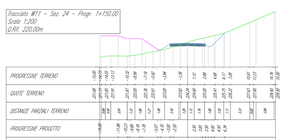

Tracciato #T1 – Sez. 25 – Progr. 1+200,00
Scala 1:200
Q.Ref. 210,00m

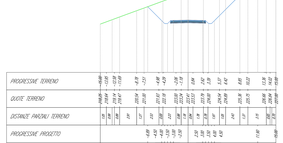

Tracciato #T1 – Sez. 26 – Progr. 1+250,00
Scala 1:200
Q.Ref. 200,00m

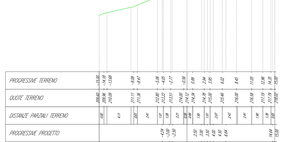

Tracciato #T1 – Sez. 27 – Progr. 1+300,00
Scala 1:200
Q.Ref. 200,00m

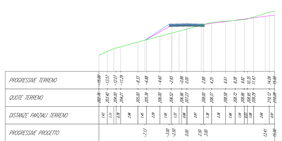

Tracciato #T1 – Sez. 28 – Progr. 1+336,60
Scala 1:200
Q.Ref. 190,00m

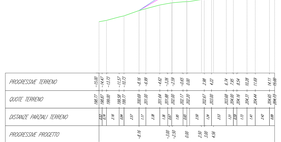

Regione BASILICATA — **Provincia MATERA**

PROGETTO PER LA REALIZZAZIONE DI UN PARCO EOLICO E DELLE RELATIVE OPERE DI CONNESSIONE ALLA RTN.

Comune di **San Mauro Forte** e **Salandra**
Località "Serre Alte" e "Serre d'Alni"

A. PROGETTO DEFINITIVO DELL'IMPIANTO, DELLE OPERE CONNESSE E DELLE INFRASTRUTTURE INDISPENSABILI

ELABORATI GRAFICI

Codice	SIAF	Autorizzazione Unica ai sensi del D.Lgs 387/2003 e D.Lgs 152/2006
N° elaborato	**A.16.a.17.m**	Sezioni trasversali WTG11

N° Foglio	Tot. Fogli	Formato	Scala	Tipo di documento
1	1	A1	1:200	Progetto definitivo

Proponente

ITW San Mauro Forte

ITW San Mauro Forte Srl
Via del Gazometro 89 - 85100 Potenza (PZ)
P.IVA 02041490760

Progettisti

Ing. Vassalli Quirino

Quadrio Ingegneria

Ordine degli Ingegneri della Provincia di Potenza — Ing. Quirino Vassalli — Sez. A — n. 1138

Ing. Speranza Carmine Antonio

Ordine degli Ingegneri della Provincia di Potenza — Ing. Carmine Antonio Speranza — Sez. A — n. 1139

Data

Aprile 2019

Revisioni	Rev.	Data	Descrizione	Redatto	Verificato	Approvato
	00	15.2019	Emissione	GR	GR-CS-CM	CM
	01					
	02					
	03					

Formato originale	Formato di stampa
ISO A1 (841 x 594)	ISO A1 (841 x 594)

Quadrio Italia S.r.l. – Via del Gazometro, 89 – 85100 Potenza (PZ) – Italia – P.I.: 02041490760