Tracciato #12 - Sez. 1 - Progr. 0+000.00
Scala 1:200
Q.RIF. 170.00m

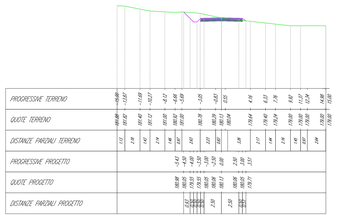

Tracciato #12 - Sez. 2 - Progr. 0+050.00
Scala 1:200
Q.RIF. 170.00m

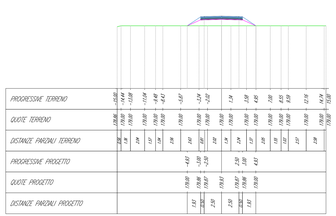

Tracciato #12 - Sez. 3 - Progr. 0+100.00
Scala 1:200
Q.RIF. 170.00m

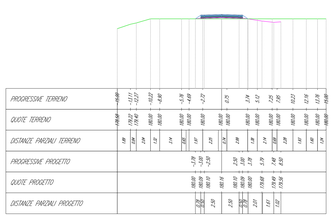

Tracciato #12 - Sez. 4 - Progr. 0+150.00
Scala 1:200
Q.RIF. 170.00m

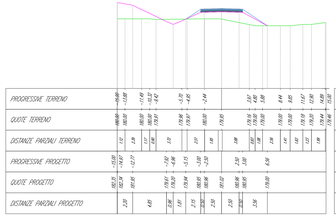

Tracciato #12 - Sez. 5 - Progr. 0+200.00
Scala 1:200
Q.RIF. 170.00m

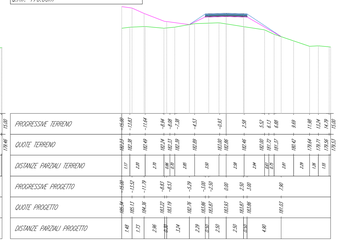

Tracciato #12 - Sez. 6 - Progr. 0+250.00
Scala 1:200
Q.RIF. 180.00m

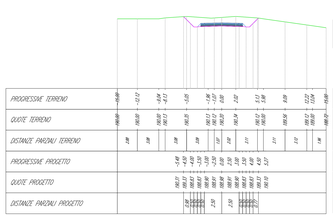

Tracciato #12 - Sez. 7 - Progr. 0+300.00
Scala 1:200
Q.RIF. 190.00m

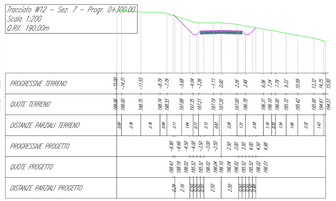

Tracciato #12 - Sez. 8 - Progr. 0+350.00
Scala 1:200
Q.RIF. 200.00m

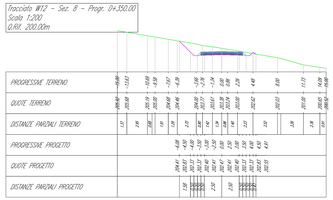

Tracciato #12 - Sez. 9 - Progr. 0+400.00
Scala 1:200
Q.RIF. 200.00m

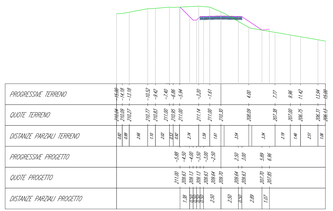

Tracciato #12 - Sez. 10 - Progr. 0+450.00
Scala 1:200
Q.RIF. 210.00m

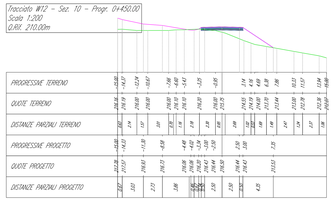

Tracciato #12 - Sez. 11 - Progr. 0+500.00
Scala 1:200
Q.RIF. 210.00m

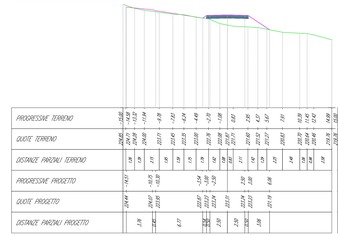

Tracciato #12 - Sez. 12 - Progr. 0+550.00
Scala 1:200
Q.RIF. 220.00m

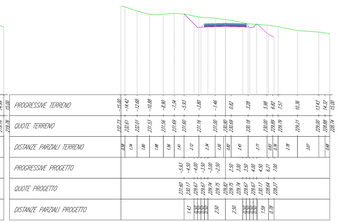

Tracciato #12 - Sez. 13 - Progr. 0+600.00
Scala 1:200
Q.RIF. 230.00m

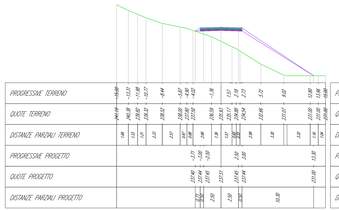

Tracciato #12 - Sez. 14 - Progr. 0+650.00
Scala 1:200
Q.RIF. 230.00m

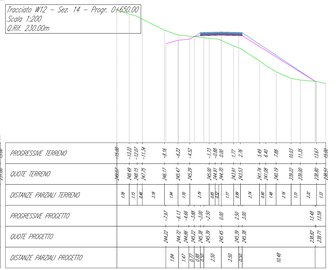

Tracciato #12 - Sez. 16 - Progr. 0+750.00
Scala 1:200
Q.RIF. 240.00m

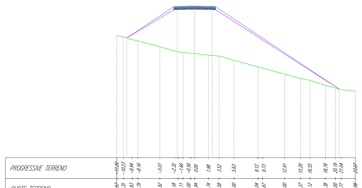

Tracciato #12 - Sez. 15 - Progr. 0+700.00
Scala 1:200
Q.RIF. 240.00m

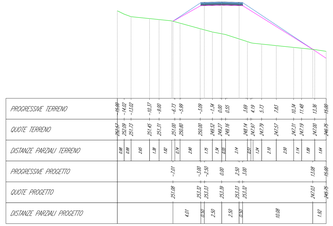

Tracciato #12 - Sez. 17 - Progr. 0+800.00
Scala 1:200
Q.RIF. 250.00m

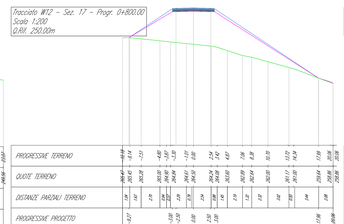

Tracciato #12 - Sez. 18 - Progr. 0+850.00
Scala 1:200
Q.RIF. 260.00m

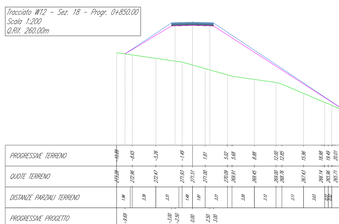

Tracciato #12 - Sez. 19 - Progr. 0+900.00
Scala 1:200
Q.RIF. 270.00m

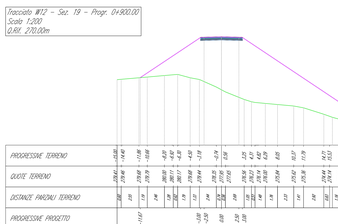

Tracciato #12 - Sez. 20 - Progr. 0+950.00
Scala 1:200
Q.RIF. 280.00m

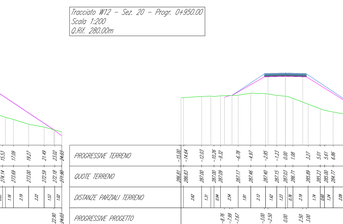

Tracciato #12 - Sez. 21 - Progr. 1+000.00
Scala 1:200
Q.RIF. 290.00m

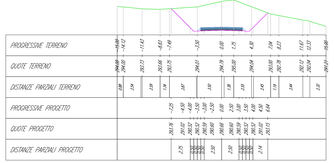

Regione BASILICATA — **Provincia MATERA**

PROGETTO PER LA REALIZZAZIONE DI UN PARCO EOLICO E DELLE RELATIVE OPERE DI CONNESSIONE ALLA RTN.

Comune di **San Mauro Forte** e **Salandra**
Località "Serre Alte" e "Serre d'olivo"

A. PROGETTO DEFINITIVO DELL'IMPIANTO, DELLE OPERE CONNESSE E DELLE INFRASTRUTTURE INDISPENSABILI

ELABORATI GRAFICI

Codice: **SMF**	Autorizzazione Unica ai sensi del D.Lgs 387/2003 e D.Lgs 152/2006
N° elaborato: **A.16.a.17.n**	Sezioni trasversali WTG12

N° Foglio	Tot. Fogli	Formato	Scala	Tipo di documento
1	1	A0+	1:200	Progetto definitivo

Proponente

ITW San Mauro Forte

ITW San Mauro Forte Srl
Via del Galitello,89 | 83100 Potenza (PZ)
P.IVA 02041490760

Progettisti

Ing. Vessalli Quirino

Ordine degli Ingegneri della Provincia di Potenza Ing. Quirino Vessalli n. 1274

Ing. Speranza Carmine Antonio

Ordine degli Ingegneri della Provincia di Potenza Ing. Speranza Carmine Antonio n. 1279

Data

Aprile 2019

Revisioni	Num.	Data	Descrizione	Redattore	Controllato	Approvato
	00	04.2019	Emissione	QV	QV-AS-CM	QV

sheet_01_pdf_sezioni-trasversali_WTG12.dwg | sheet_pdf_sezioni-trasversali_WTG12.pdf