Tracciato #13_14 - Sez. 1 - Progr. 0+000,00
Scala 1:200
Q.RIF. 300,00m

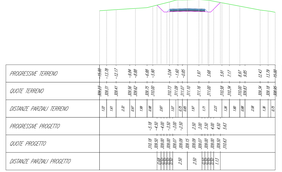

Tracciato #13_14 - Sez. 2 - Progr. 0+050,00
Scala 1:200
Q.RIF. 310,00m

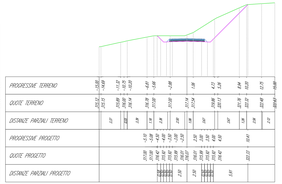

Tracciato #13_14 - Sez. 3 - Progr. 0+100,00
Scala 1:200
Q.RIF. 310,00m

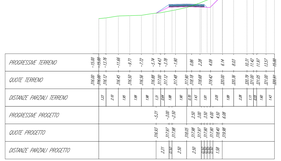

Tracciato #13_14 - Sez. 4 - Progr. 0+150,00
Scala 1:200
Q.RIF. 300,00m

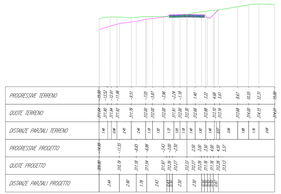

Tracciato #13_14 - Sez. 5 - Progr. 0+200,00
Scala 1:200
Q.RIF. 300,00m

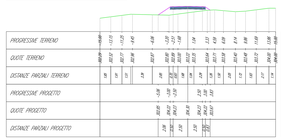

Tracciato #13_14 - Sez. 6 - Progr. 0+250,00
Scala 1:200
Q.RIF. 290,00m

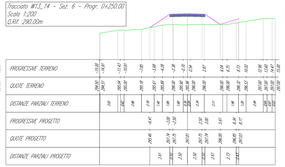

Tracciato #13_14 - Sez. 7 - Progr. 0+300,00
Scala 1:200
Q.RIF. 290,00m

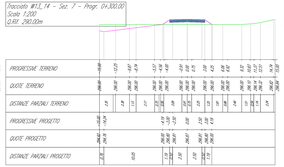

Tracciato #13_14 - Sez. 8 - Progr. 0+350,00
Scala 1:200
Q.RIF. 290,00m

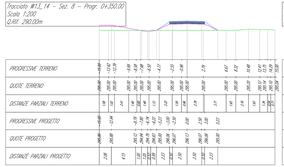

Tracciato #13_14 - Sez. 9 - Progr. 0+400,00
Scala 1:200
Q.RIF. 290,00m

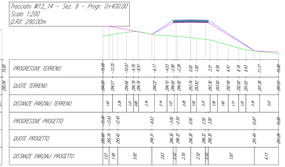

Tracciato #13_14 - Sez. 10 - Progr. 0+450,00
Scala 1:200
Q.RIF. 290,00m

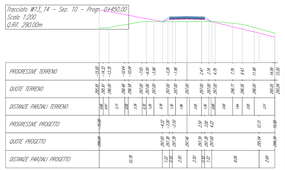

Tracciato #13_14 - Sez. 11 - Progr. 0+500,00
Scala 1:200
Q.RIF. 290,00m

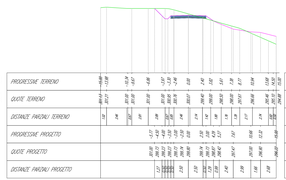

Tracciato #13_14 - Sez. 12 - Progr. 0+550,00
Scala 1:200
Q.RIF. 290,00m

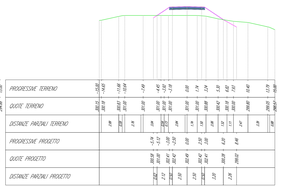

Tracciato #13_14 - Sez. 13 - Progr. 0+600,00
Scala 1:200
Q.RIF. 300,00m

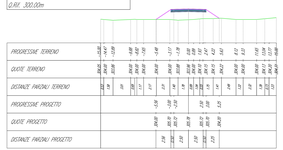

Tracciato #13_14 - Sez. 14 - Progr. 0+650,00
Scala 1:200
Q.RIF. 310,00m

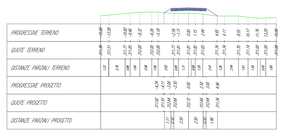

Tracciato #13_14 - Sez. 15 - Progr. 0+700,00
Scala 1:200
Q.RIF. 310,00m

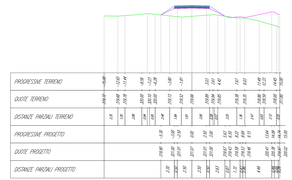

Tracciato #13_14 - Sez. 16 - Progr. 0+750,00
Scala 1:200
Q.RIF. 320,00m

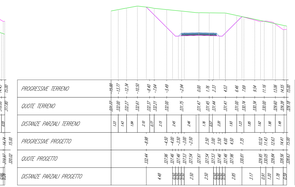

Tracciato #13_14 - Sez. 17 - Progr. 0+800,00
Scala 1:200
Q.RIF. 320,00m

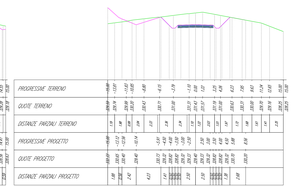

Tracciato #13_14 - Sez. 18 - Progr. 0+850,00
Scala 1:200
Q.RIF. 320,00m

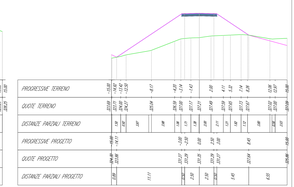

Tracciato #13_14 - Sez. 19 - Progr. 0+900,00
Scala 1:200
Q.RIF. 330,00m

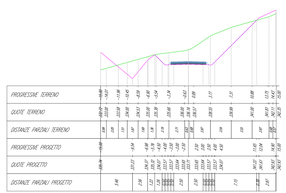

Tracciato #13_14 - Sez. 20 - Progr. 0+950,00
Scala 1:200
Q.RIF. 330,00m

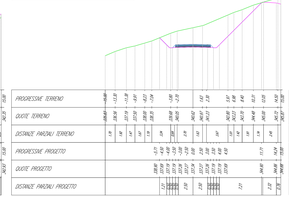

Tracciato #13_14 - Sez. 21 - Progr. 1+000,00
Scala 1:200
Q.RIF. 330,00m

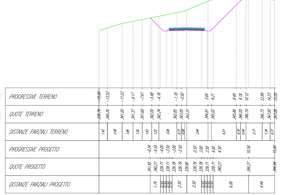

Tracciato #13_14 - Sez. 22 - Progr. 1+050,00
Scala 1:200
Q.RIF. 330,00m

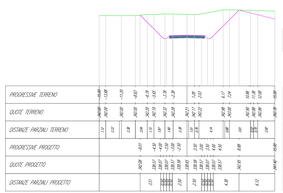

Tracciato #13_14 - Sez. 23 - Progr. 1+100,00
Scala 1:200
Q.RIF. 330,00m

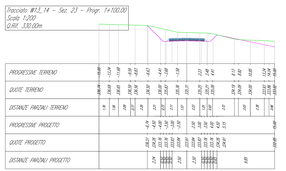

Tracciato #13_14 - Sez. 24 - Progr. 1+150,00
Scala 1:200
Q.RIF. 320,00m

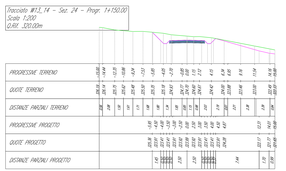

Tracciato #13_14 - Sez. 25 - Progr. 1+200,00
Scala 1:200
Q.RIF. 300,00m

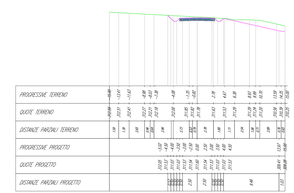

Tracciato #13_14 - Sez. 26 - Progr. 1+250,00
Scala 1:200
Q.RIF. 290,00m

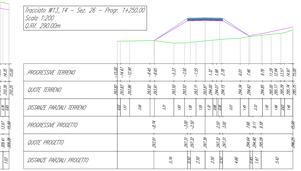

Tracciato #13_14 - Sez. 27 - Progr. 1+300,00
Scala 1:200
Q.RIF. 270,00m

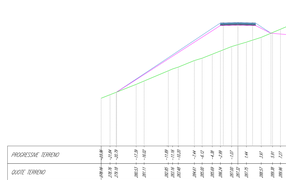

Tracciato #13_14 - Sez. 28 - Progr. 1+350,00
Scala 1:200
Q.RIF. 270,00m

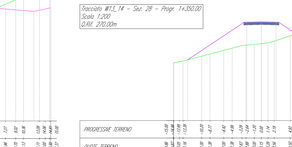

Tracciato #13_14 - Sez. 29 - Progr. 1+400,00
Scala 1:200
Q.RIF. 280,00m

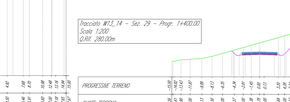

Tracciato #13_14 - Sez. 30 - Progr. 1+450,00
Scala 1:200
Q.RIF. 270,00m

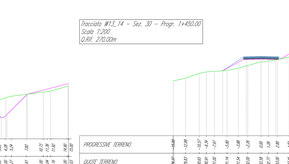

Tracciato #13_14 - Sez. 31 - Progr. 1+486,44
Scala 1:200
Q.RIF. 270,00m

Regione BASILICATA

Provincia MATERA

PROGETTO PER LA REALIZZAZIONE DI UN PARCO EOLICO E DELLE RELATIVE OPERE DI CONNESSIONE ALLA RTN.

Comune di **San Mauro Forte** e **Salandra**
Località "Serre Alte" e "Serre d'olmi"

A. PROGETTO DEFINITIVO DELL'IMPIANTO, DELLE OPERE CONNESSE E DELLE INFRASTRUTTURE INDISPENSABILI

ELABORATI GRAFICI

Codice:	**SIAF**
N° elaborato:	**A.16.a, 17.a**

Autorizzazione Unica ai sensi del D.Lgs 387/2003 e D.Lgs 152/2006

Sezioni trasversali WTG13 e WTG14

N° Foglio	Tot. Fogli	Formato	Scala	Tipo di documento
1	1	A0	1:200	Progetto definitivo

Proponente

ITW San Mauro Forte

ITW San Mauro Forte Srl
Via del Gazometro 8N - 39100 Bolzano (FC)
P.Iva 02614960962

Progettisti

Ing. Vassalli Quirino

Ordine degli Ingegneri della Provincia di Bolzano Ing. Quirino Vassalli N. 1/A

Ing. Speranza Carmine Antonio

Ordine degli Ingegneri della Provincia di Matera Ing. Carmine Antonio Speranza N. 327

Data

aprile 2019

Revisioni							
Nr.	Data	Descrizione	Nr.	Data	Descrizione	Nr.	Descrizione
00	04.2019	Emissione	01	09.2019	Revisione	02	Revisione

STUDIO_SIAF_Quadro Unione_WTG13_14.dwg STUDIO_SIAF_Quadro Unione WTG13_14.pdf

Quadro Unio S.r.l. - Via dei Gazometri, 8N - 39100 Pieve (FC) - Italia - T.+ 0543 974763