



WTG12

Foglio 25

Foglio 24

Foglio 29

Foglio 30

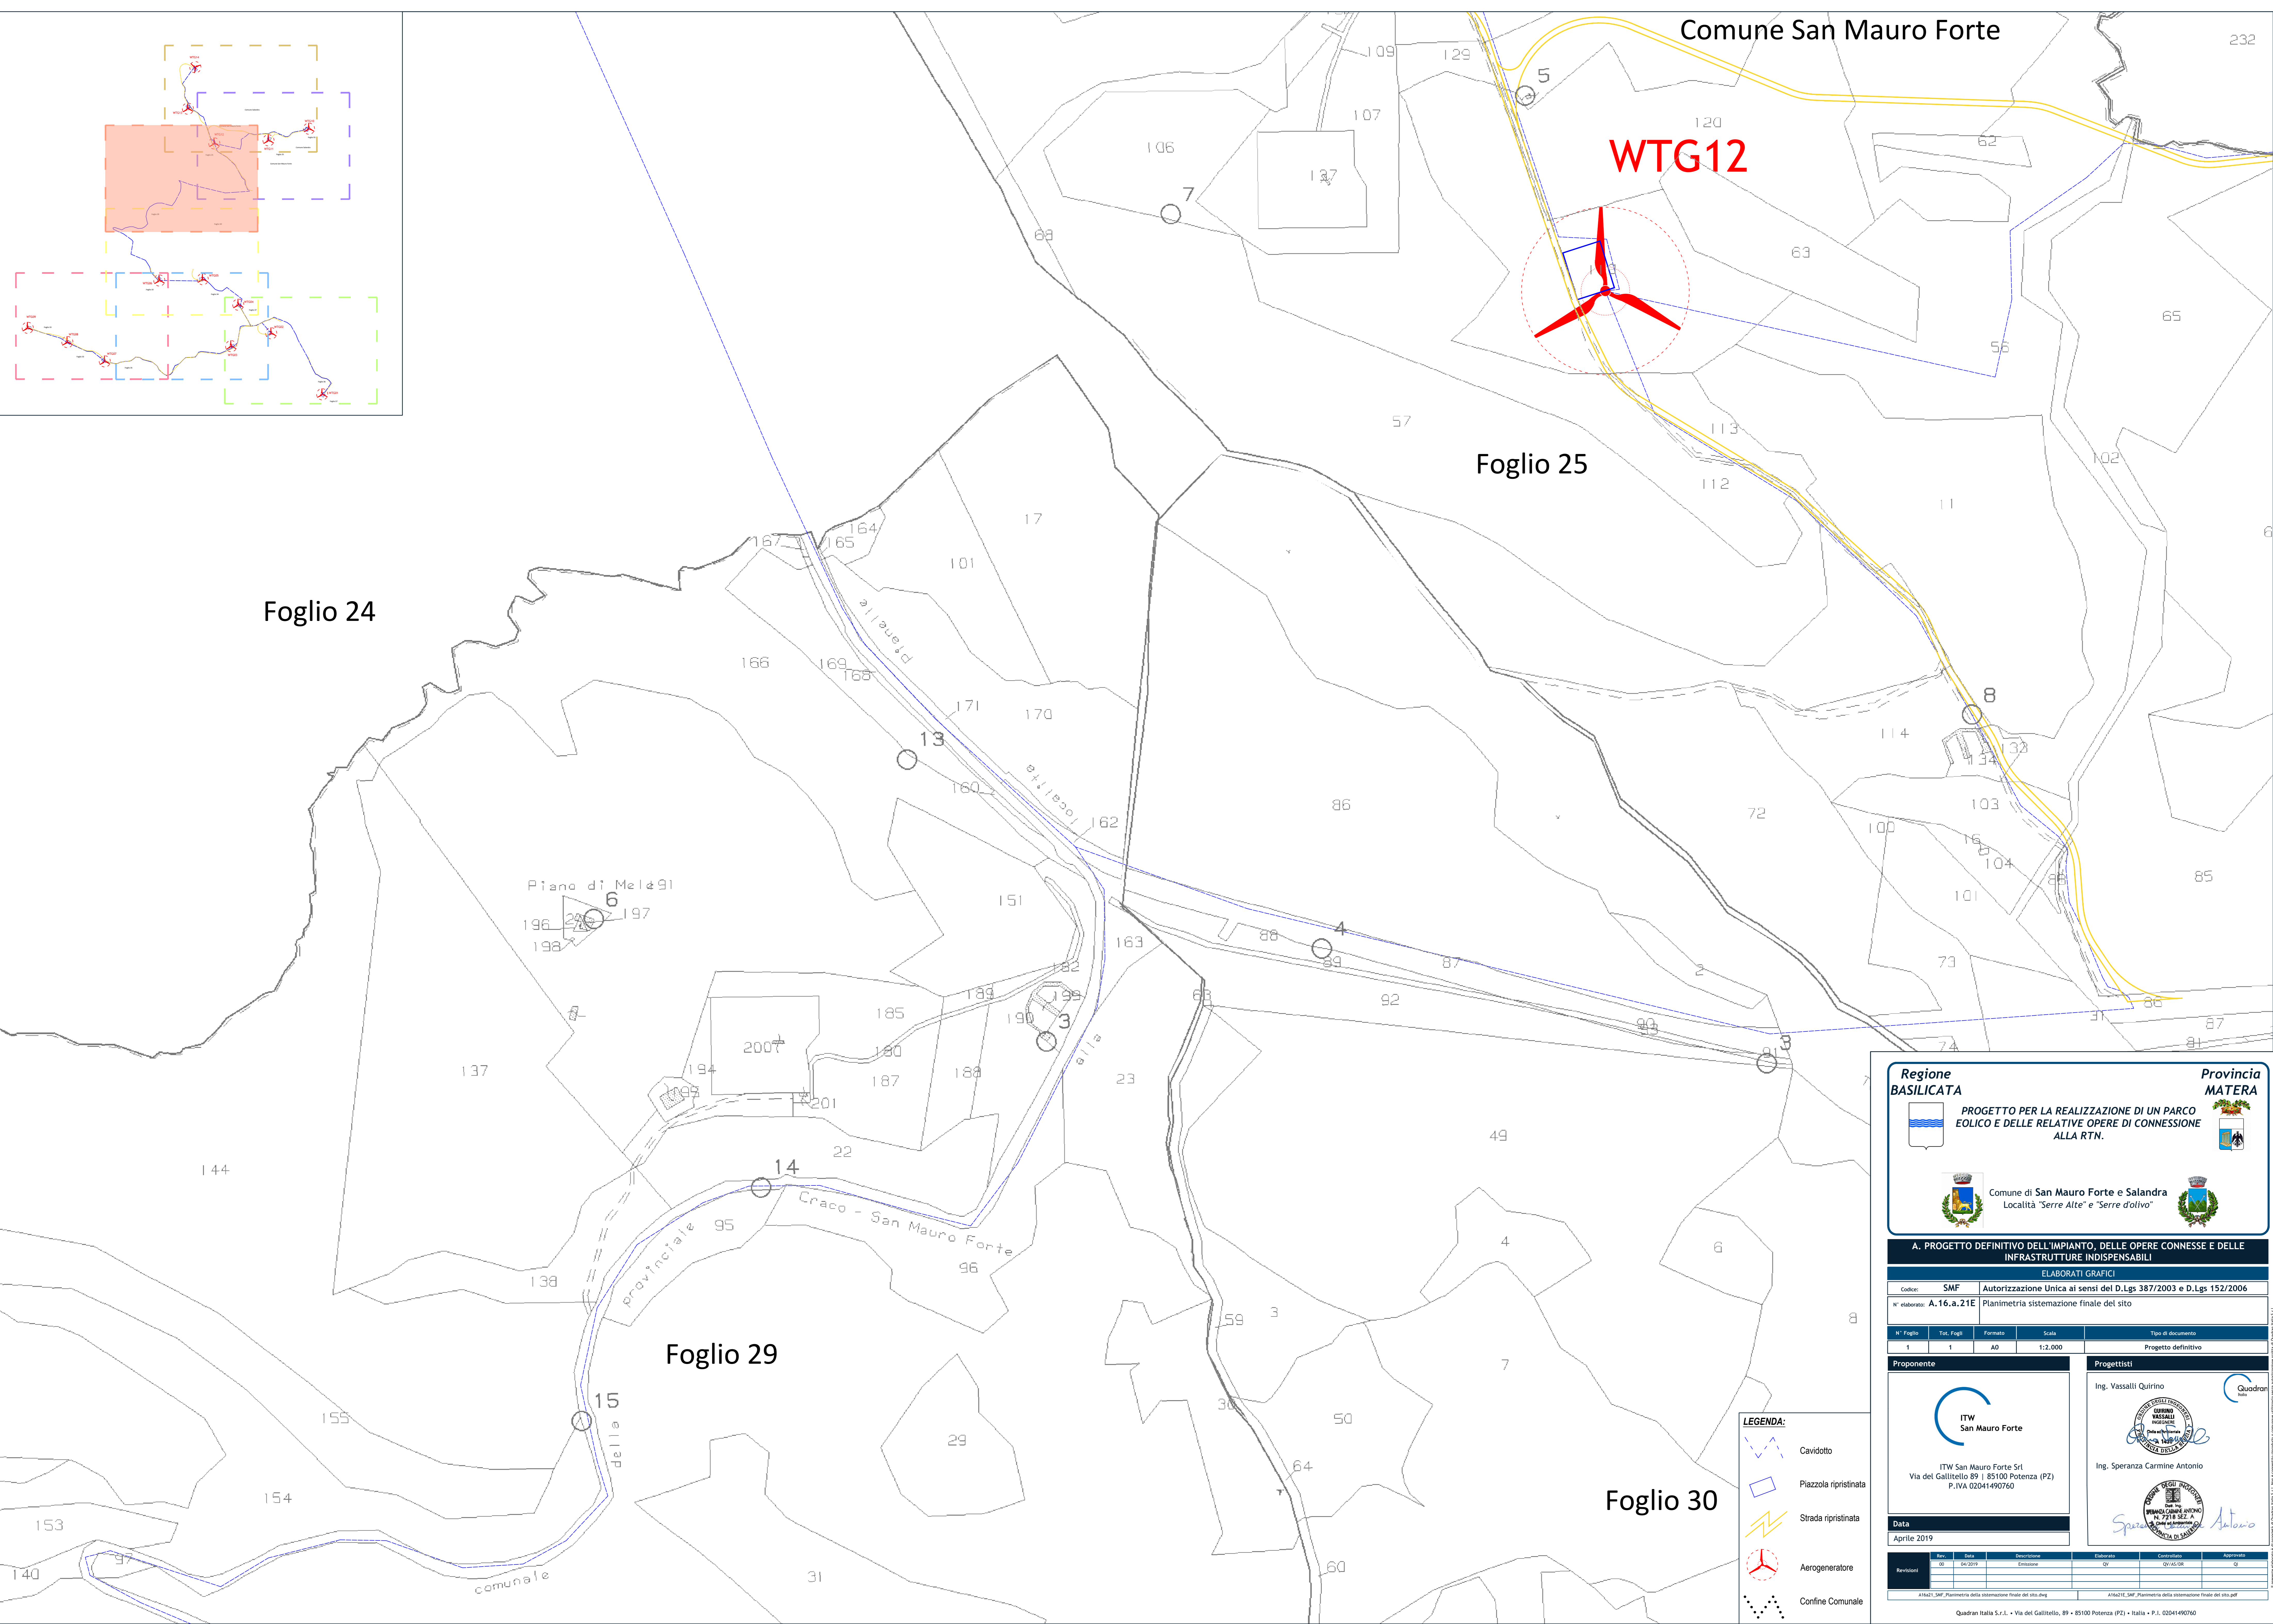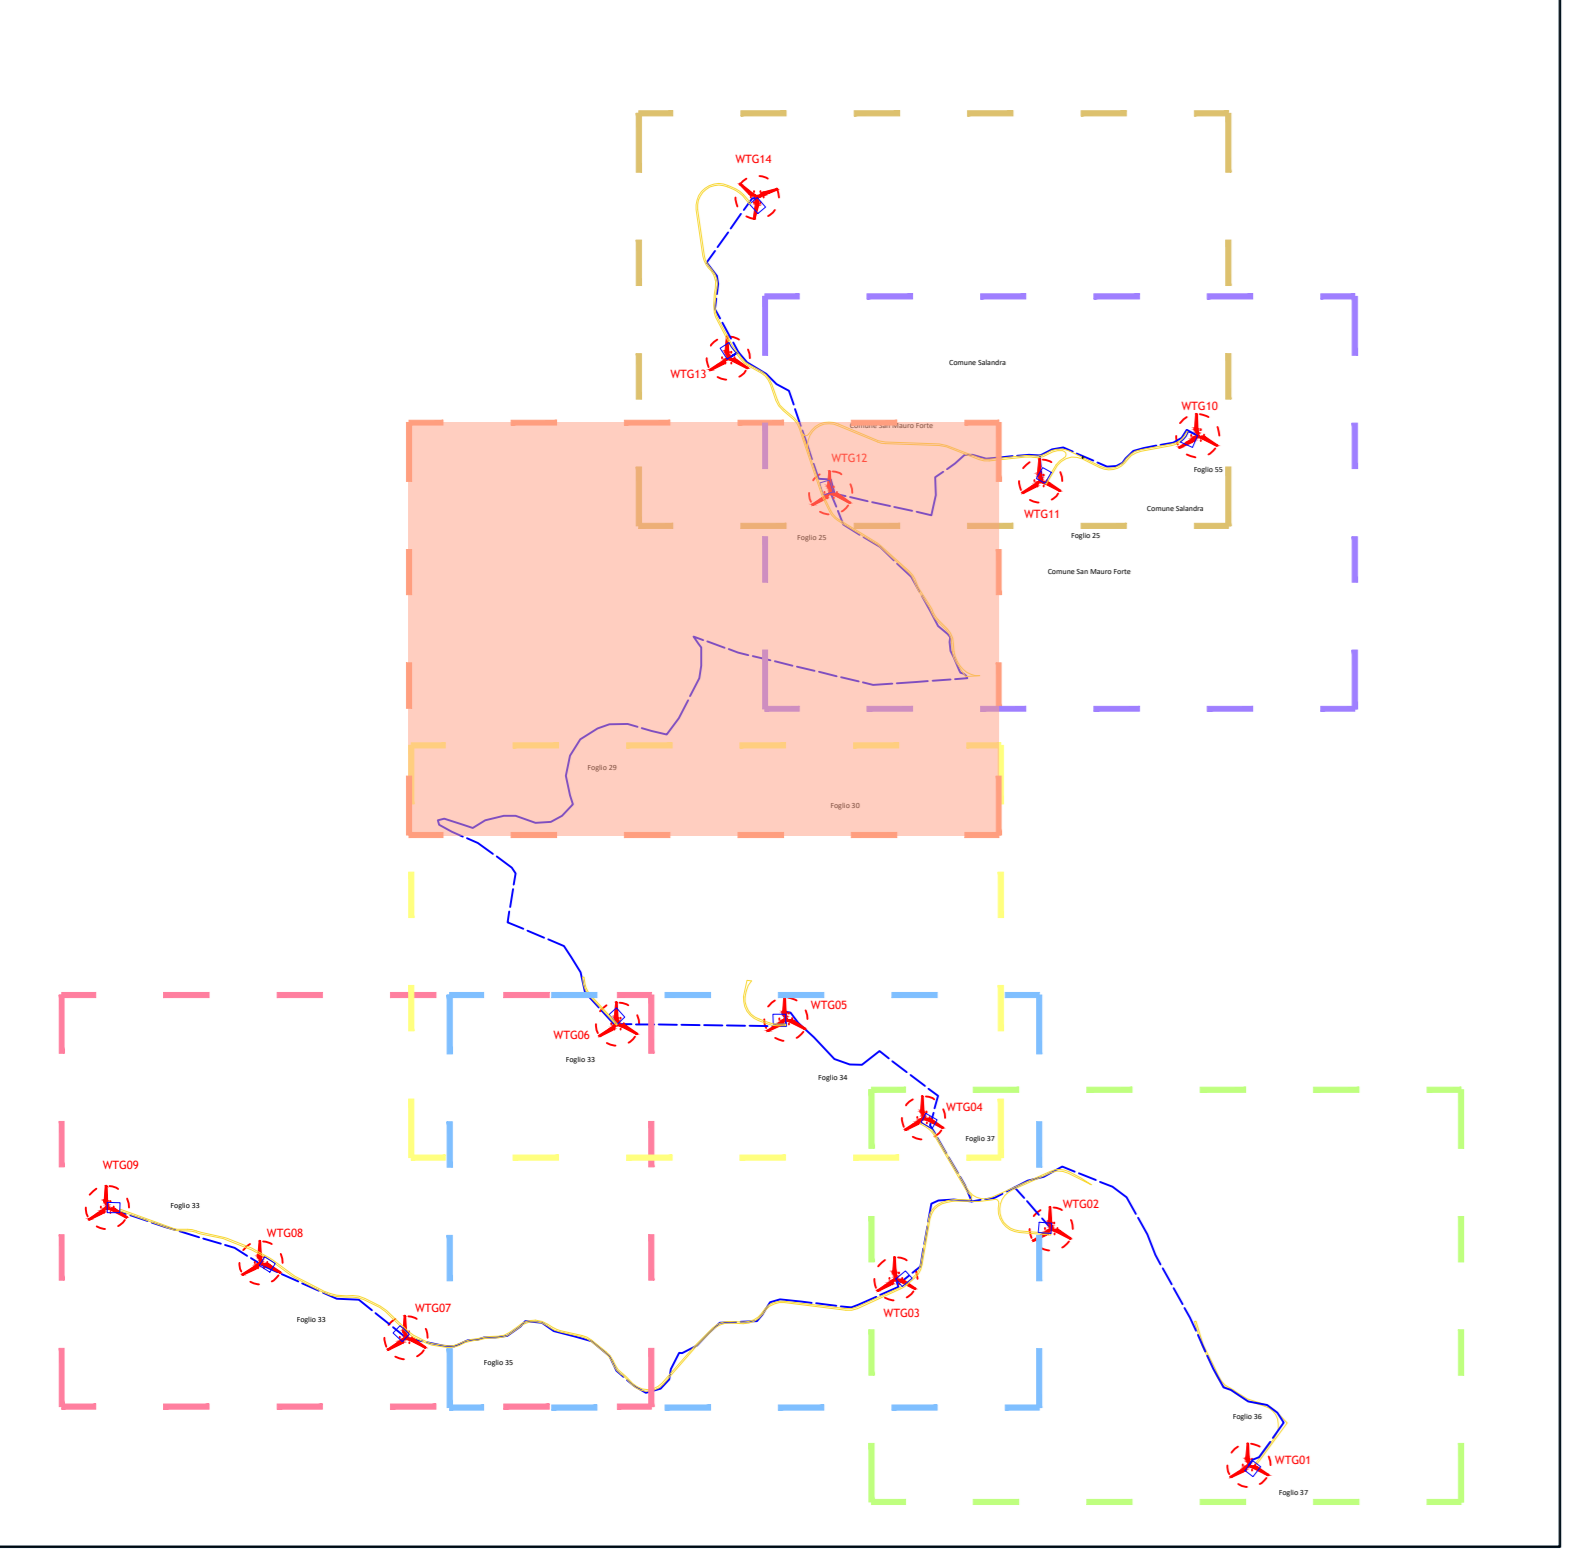

**Regione BASILICATA** **Provincia MATERA**

**PROGETTO PER LA REALIZZAZIONE DI UN PARCO EOLICO E DELLE RELATIVE OPERE DI CONNESSIONE ALLA RTN.**

Comune di San Mauro Forte e Salandra  
Località "Serre Alte" e "Serre dolivo"

**A. PROGETTO DEFINITIVO DELL'IMPIANTO, DELLE OPERE CONNESSE E DELLE INFRASTRUTTURE INDISPENSABILI**

ELABORATI GRAFICI

Codice:	SMF	Autorizzazione Unica ai sensi del D.Lgs 387/2003 e D.Lgs 152/2006
W. elaborato:	A.16.a.21E	Planimetria sistemazione finale del sito

N° Foglio	Tot. Fogli	Formato	Scala	Tipologia documento
1	1	A0	1:2.000	Progetto definitivo

<b>Proponente</b>	<b>Progettisti</b>
 ITW San Mauro Forte Srl Via del Gallitello 89   85100 Potenza (PZ) P.IVA 02041490760	 Ing. Vassalli Quirino  Ing. Speranza Carmine Antonio
<b>Data</b>	
Aprile 2019	

**LEGENDA:**

- Caviddoto
- Piazzola ripristinata
- Strada ripristinata
- Aerogeneratore
- Confine Comunale

Revisori	Rev.	Data	Descrizione	Elaborato	Controllato	Approvato
	01	04/2019	Emissione	ITW	Quadrone	ITW

AT16a21E\_SMF\_Planimetria della sistemazione finale del sito.dwg | AT16a21E\_SMF\_Planimetria della sistemazione finale del sito.pdf

Quadrone Italia S.r.l. - Via del Gallitello, 89 - 85100 Potenza (PZ) - Italia - P.I. 02041490760