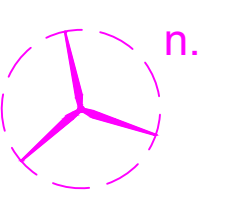
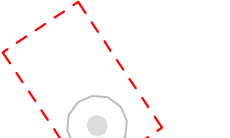
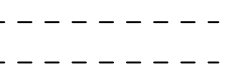


Legenda

 Aerogeneratore


 Piazzola Definitiva

 Viabilità Esistente

 Viabilità di esercizio

 Elettrodotto interrato
Interno al Parco Eolico

 Elettrodotto interrato
Esterno al Parco Eolico

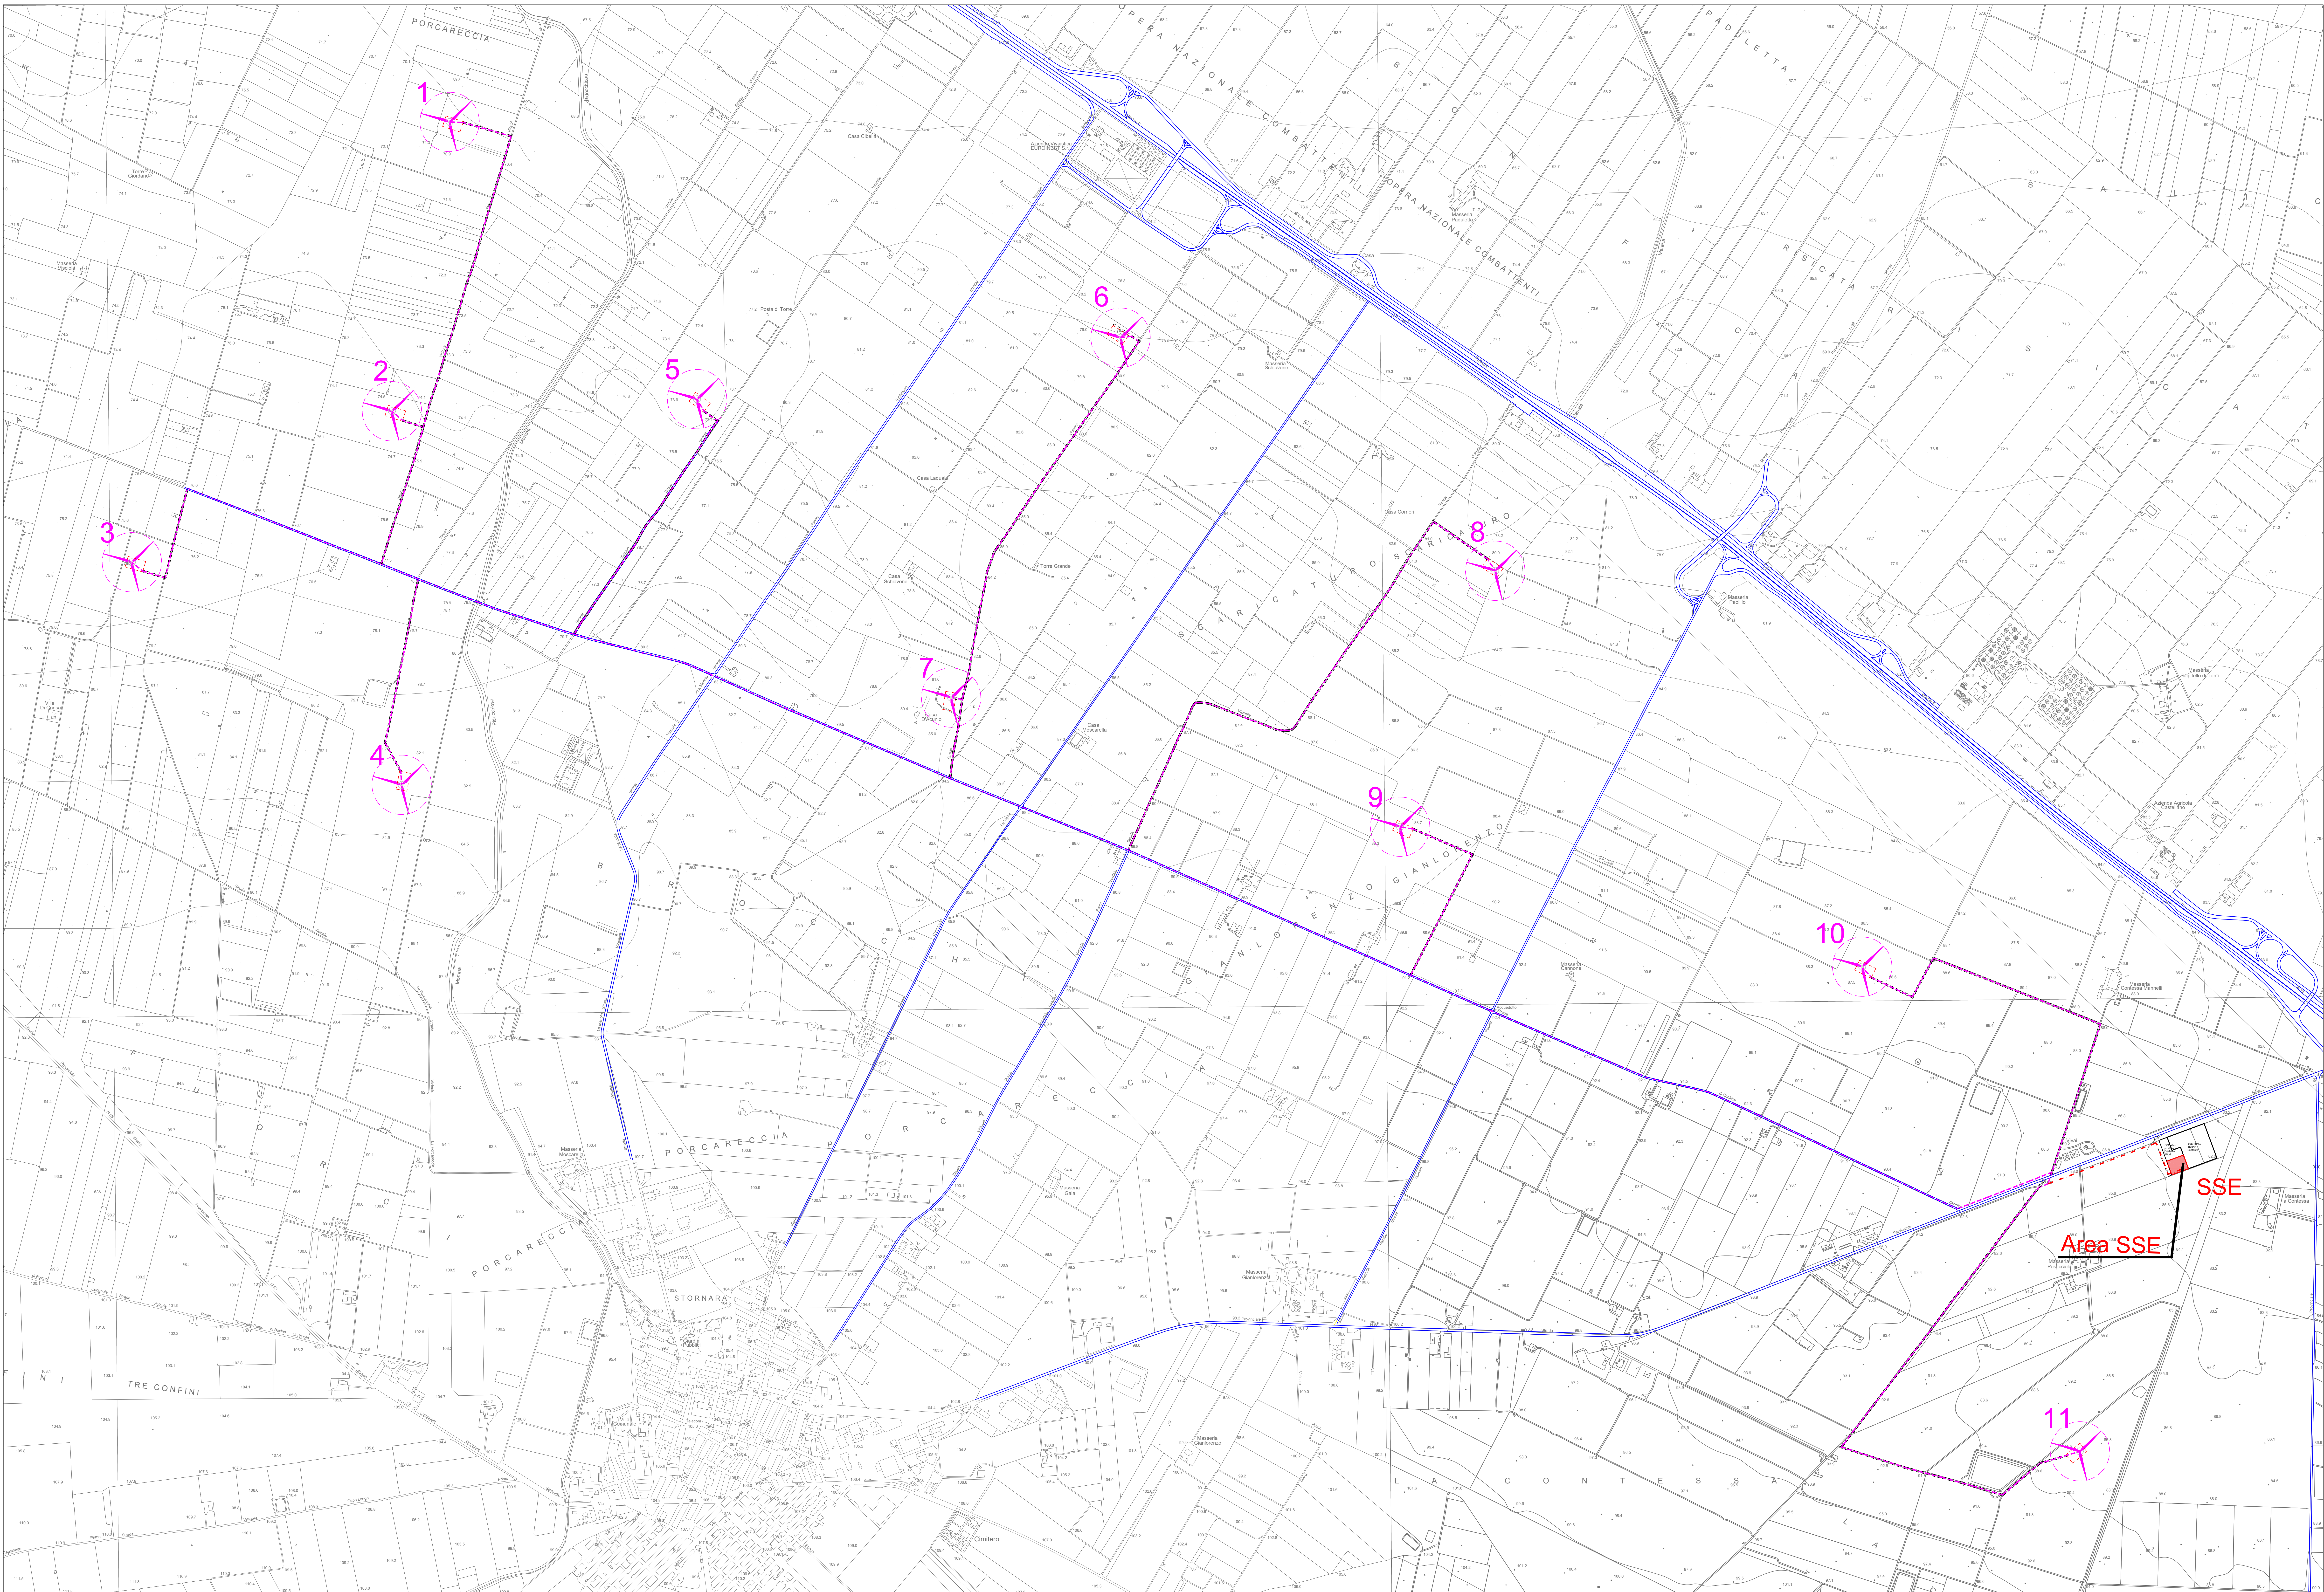

**REGIONE PUGLIA**
COMUNE DI STORNARA (FG)

PROGETTO

PROGETTO DEFINITIVO PER LA REALIZZAZIONE DI
UN PARCO EOLICO DENOMINATO "STORNARA NORD"
NEL COMUNE DI STORNARA (FG)

TITOLO

Planimetria impianto e cavidotti su CTR


PROGETTISTA

M&M ENGINEERING S.r.l.
Sede Operativa: Via 11 Maggio, n.4
71040 San Marco (FG) - Italy
tel./fax (+39) 0882/91912 -
ing.mariano@mering.it

PROPRONENTE

INERGIA S.p.A.
Sede Operativa: Via 11 Maggio, n.4
71040 San Marco (FG) - Italy
tel./fax (+39) 0882/91912 -
ing.mariano@mering.it

SVITI

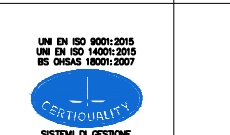

PROGETTAZIONE

Cod. Estero: Progetto
04EOL-2018

Comune: 180FN-0137

Scala
1:5.000

Formato Stamp
A0

Cod. Estero
EO-SND-PD-OCV-17

Rev
B

Nome File
EO-SND-PD-OCV-17-Planimetria impianto e cavidotti su CTR.dwg

Foglio
1 di 1

Riv.	Data	Descrizione	Elaborato	Controllato	Approvato
1	20/05/2018	Prima Elaborazione	M. Marangola	A. Corrado	R. Carli