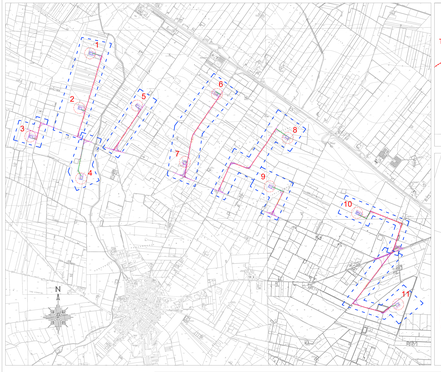

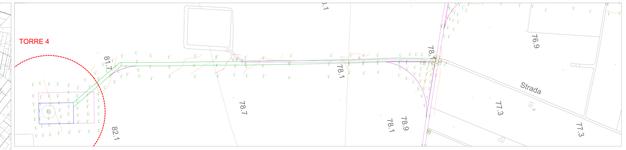

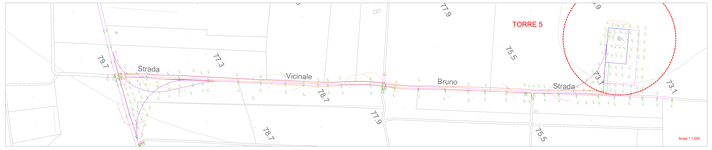

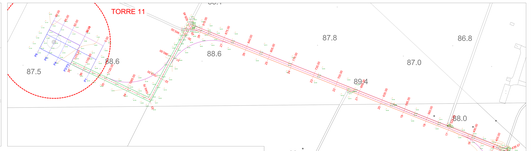

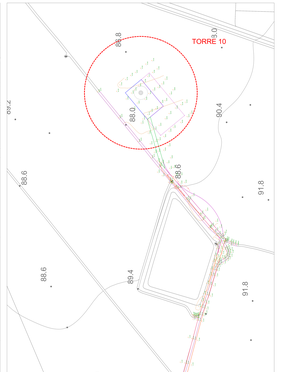

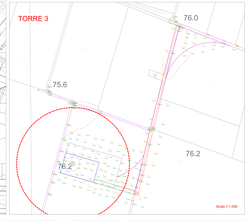

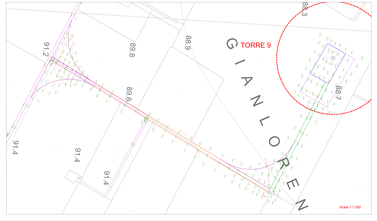

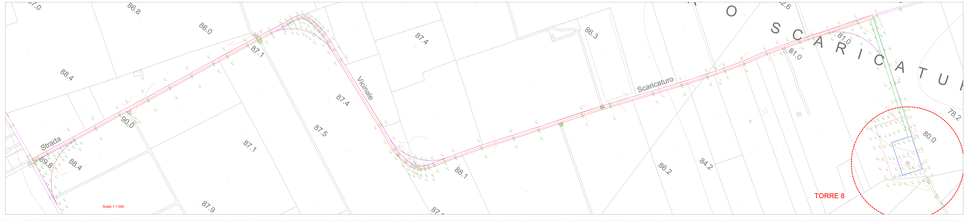

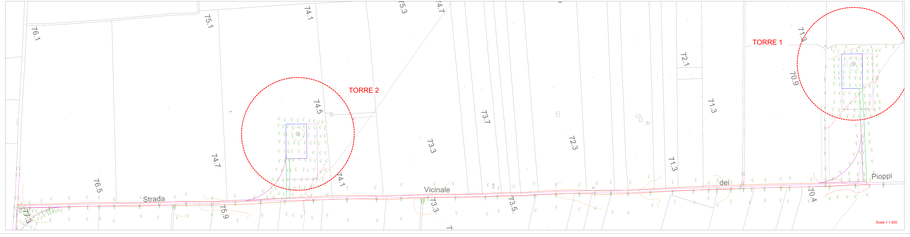

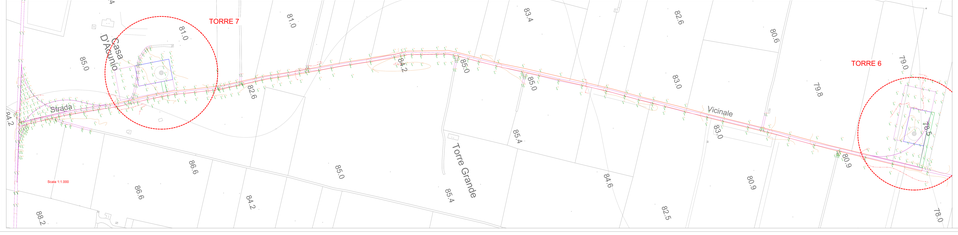

REGIONE PUGLIA
COMUNE DI STORNARA (FG)

PROGETTO DEFINITIVO PER LA REALIZZAZIONE DI UN PARCO EOLICO DENOMINATO "STORNARA NORD" NEL COMUNE DI STORNARA (FG)

PLANIMETRIA RILIEVI TOPOGRAFICI ED INDICAZIONI DELLE SEZIONI E PROFILI DI STRADE E PIAZZOLE

Energia Renewable Energy Italia S.r.l.	Via Tagliamento, 23 - 00198 Roma (RM) - Italy Tel. +39 06 45433811 - Fax +39 06 45433812 Sito Web: www.energia-re.it
Progettista: Ing. Giuseppe Mele Ordine degli Ingegneri della Provincia di Foggia n. 2011 Ing. Giuseppe Mele Ing. Antonio Lecce Ing. Antonio Ciociola Ing. Antonio Ciociola Ing. Antonio Ciociola