




E 14° 42' 40" E 14° 42' 40" E 14° 43' 00" E 14° 43' 20" E 14° 43' 40" E 14° 44' 00" E 14° 44' 20"

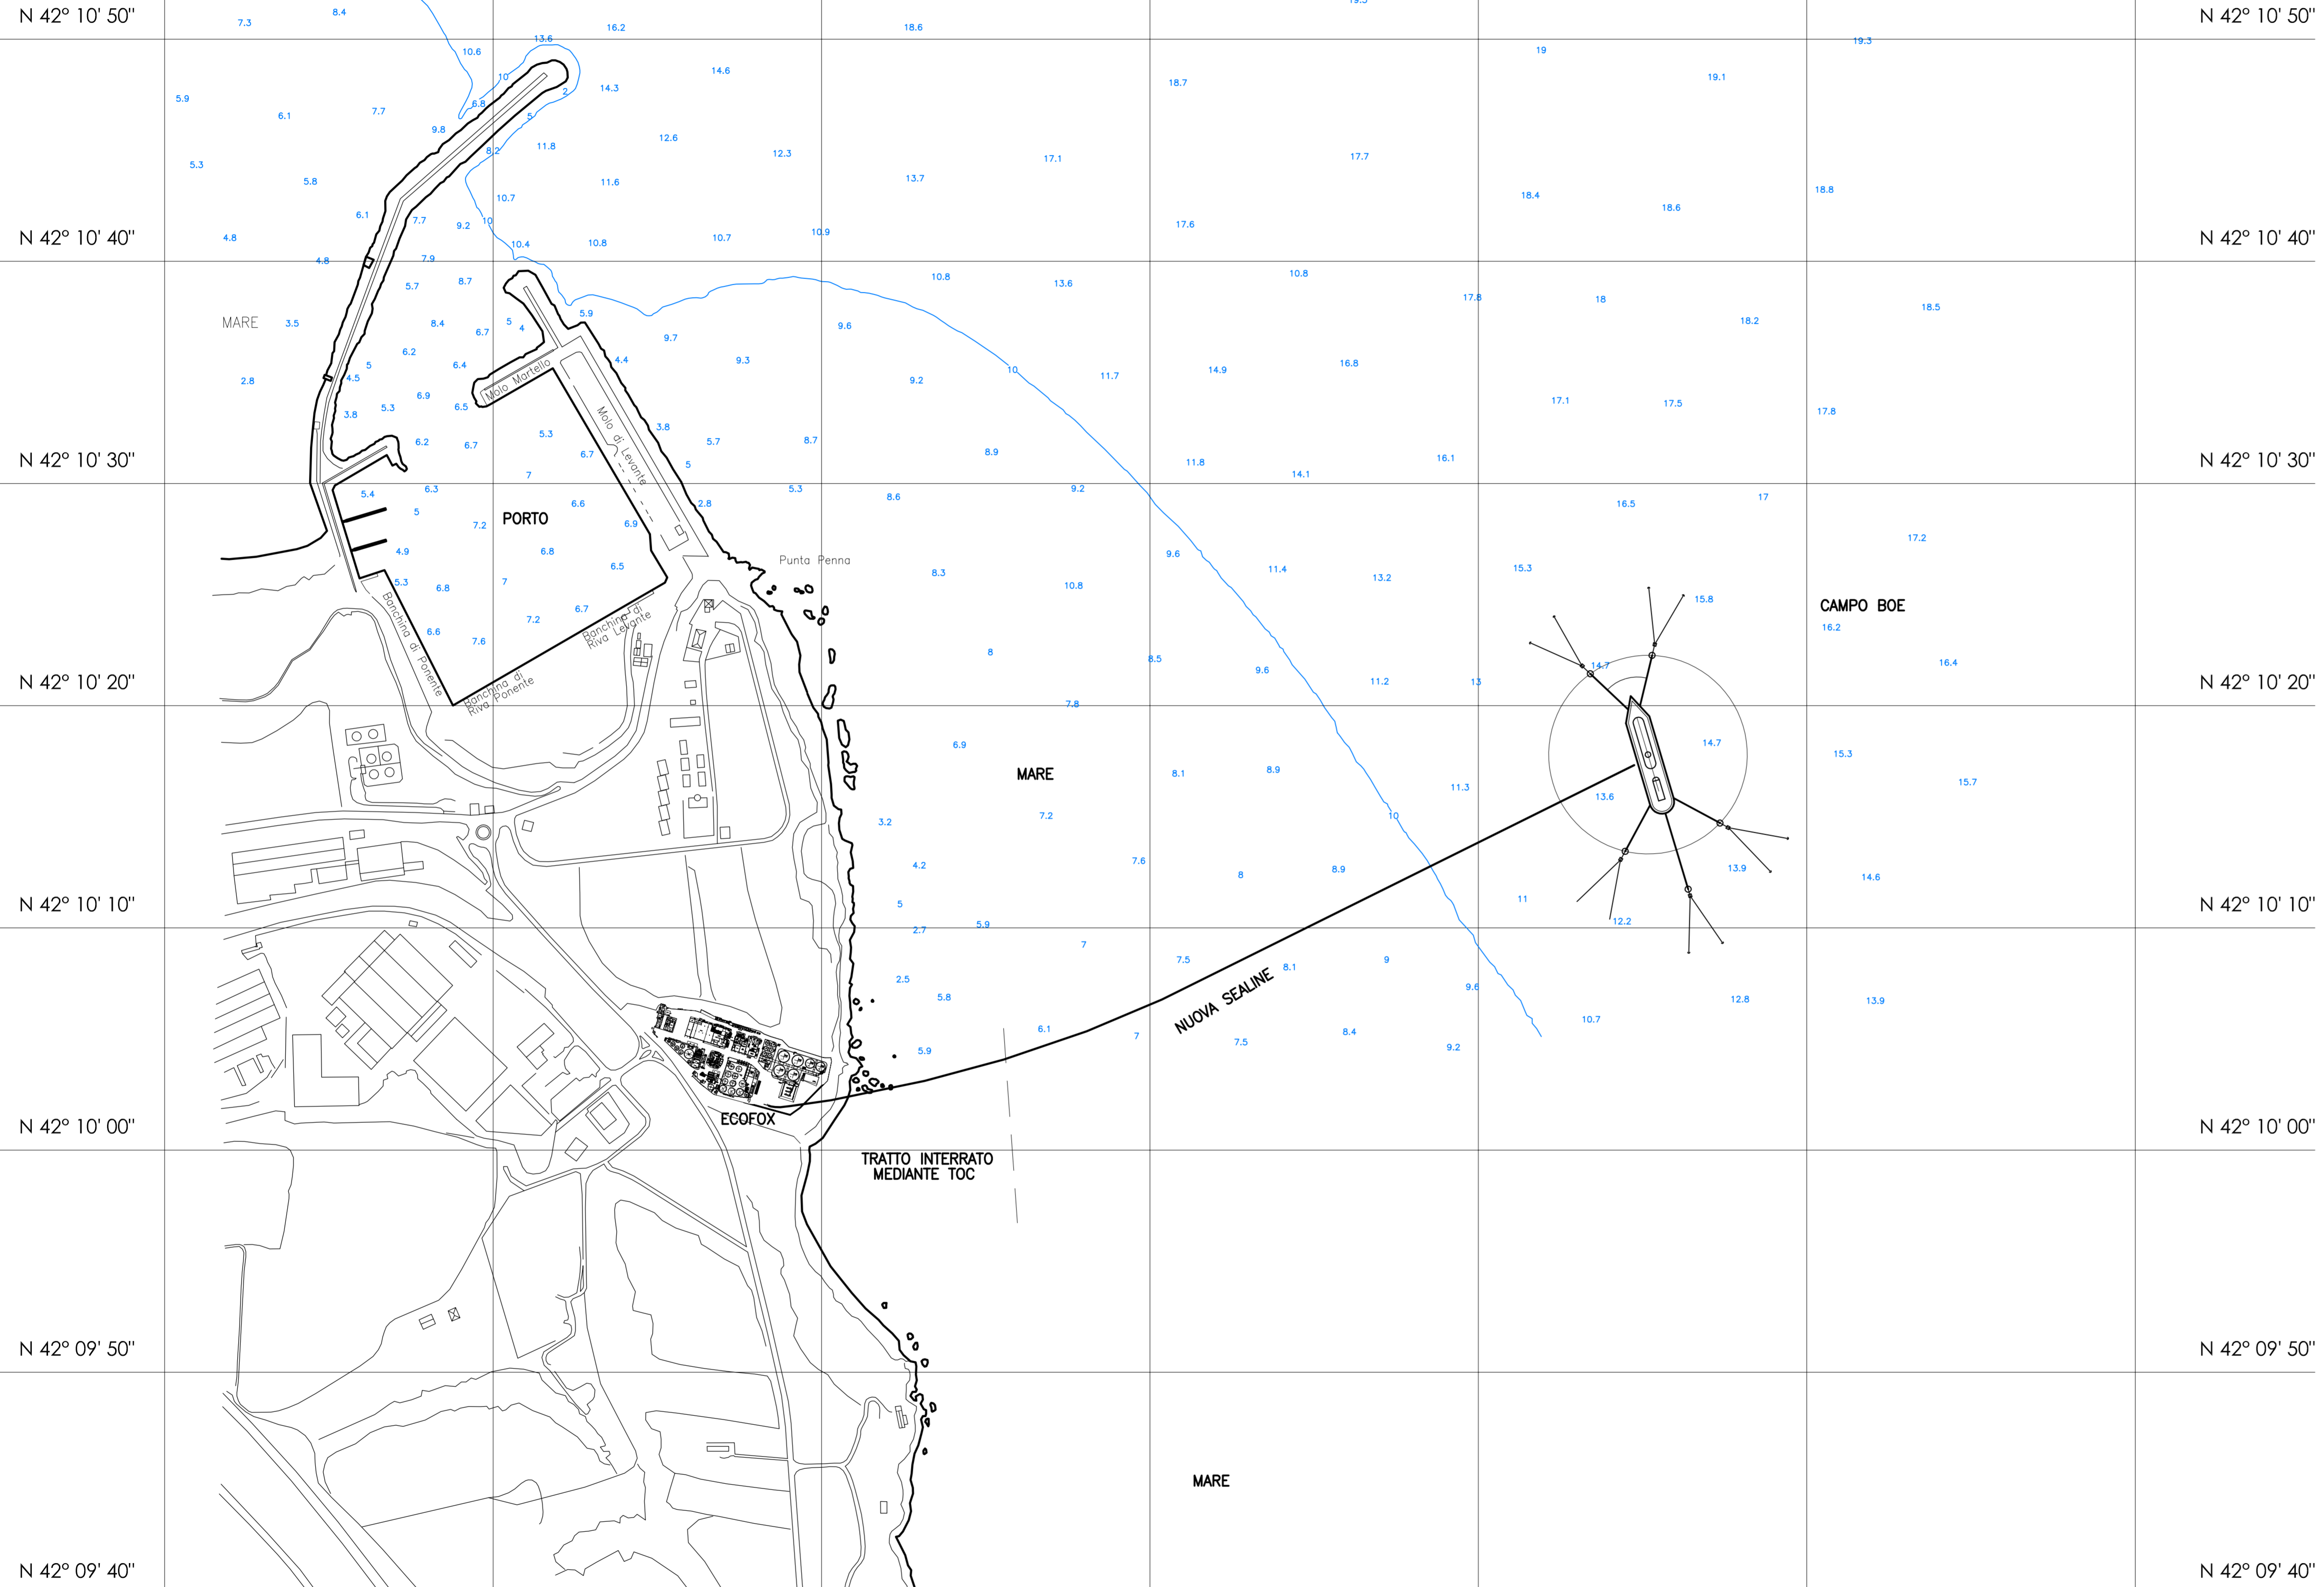


E 14° 42' 40" E 14° 42' 40" E 14° 43' 00" E 14° 43' 20" E 14° 43' 40" E 14° 44' 00" E 14° 44' 20"

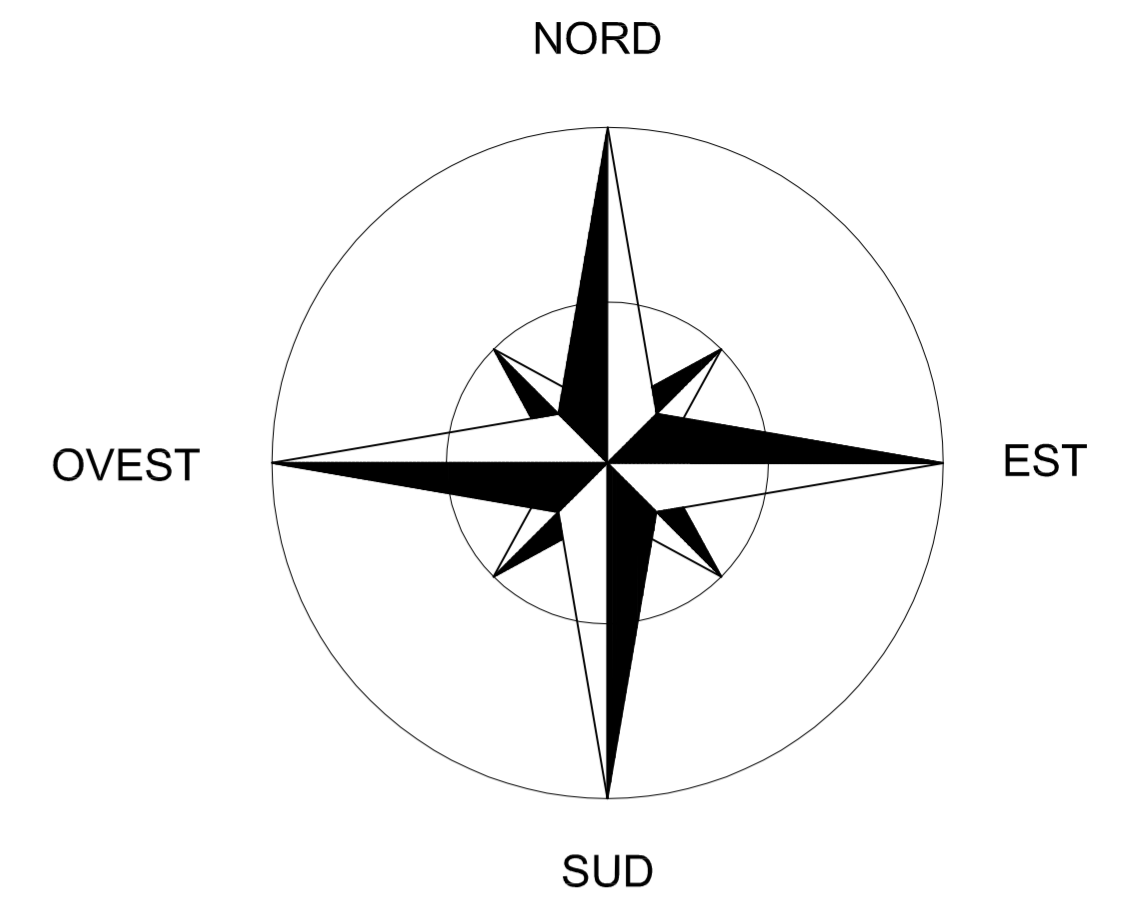

COORDINATE CENTRO CAMPO BOE:
 Longitudine: E 14° 43' 50,33"
 Latitudine: N 42° 10' 17,80"
 Sistema WGS84

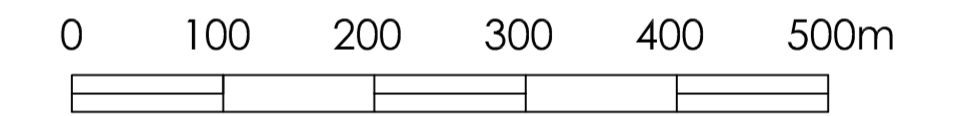

1	14.05.2018	MODIFICA PERCORSO SEALINE	4D-334-001G-1
0	20.04.2018	PRIMA EMISSIONE	4D-334-001G-0
REV.	DATA	DESCRIZIONE	NOME FILE
CLIENTE		 ECO FOX S.r.l. Via Orico, 74 Loc. Punta Penna Vasto tel. 0873.310976 tel. 0873.310972 mail: info@ecofox.eu	
ARGOMENTO			
STUDIO DI FATTIBILITA' NUOVO CAMPO BOE E SEALINE			
Planimetria d'insieme campo boe - sealine		DATA 20.04.2018	DISEGNO N° 4D.18.334-001G
		DISEGNATO	G.D.
		CONTROLLATO	A.D.
		APPROVATO	D.A.
		SCALA 1:5.000	FDG. 1 DI 1
REV.	0	1	

LA 4D ENGINEERING SI RISERVA LA PROPRIETA' DI QUESTO DISEGNO CON LA PROIBIZIONE DI RIPRODURLO E TRASFERIRLO A TERZI SENZA AUTORIZZAZIONE SCRITTA