



ANCORAGGIO BOE AL FONDO DEL MARE 1:100

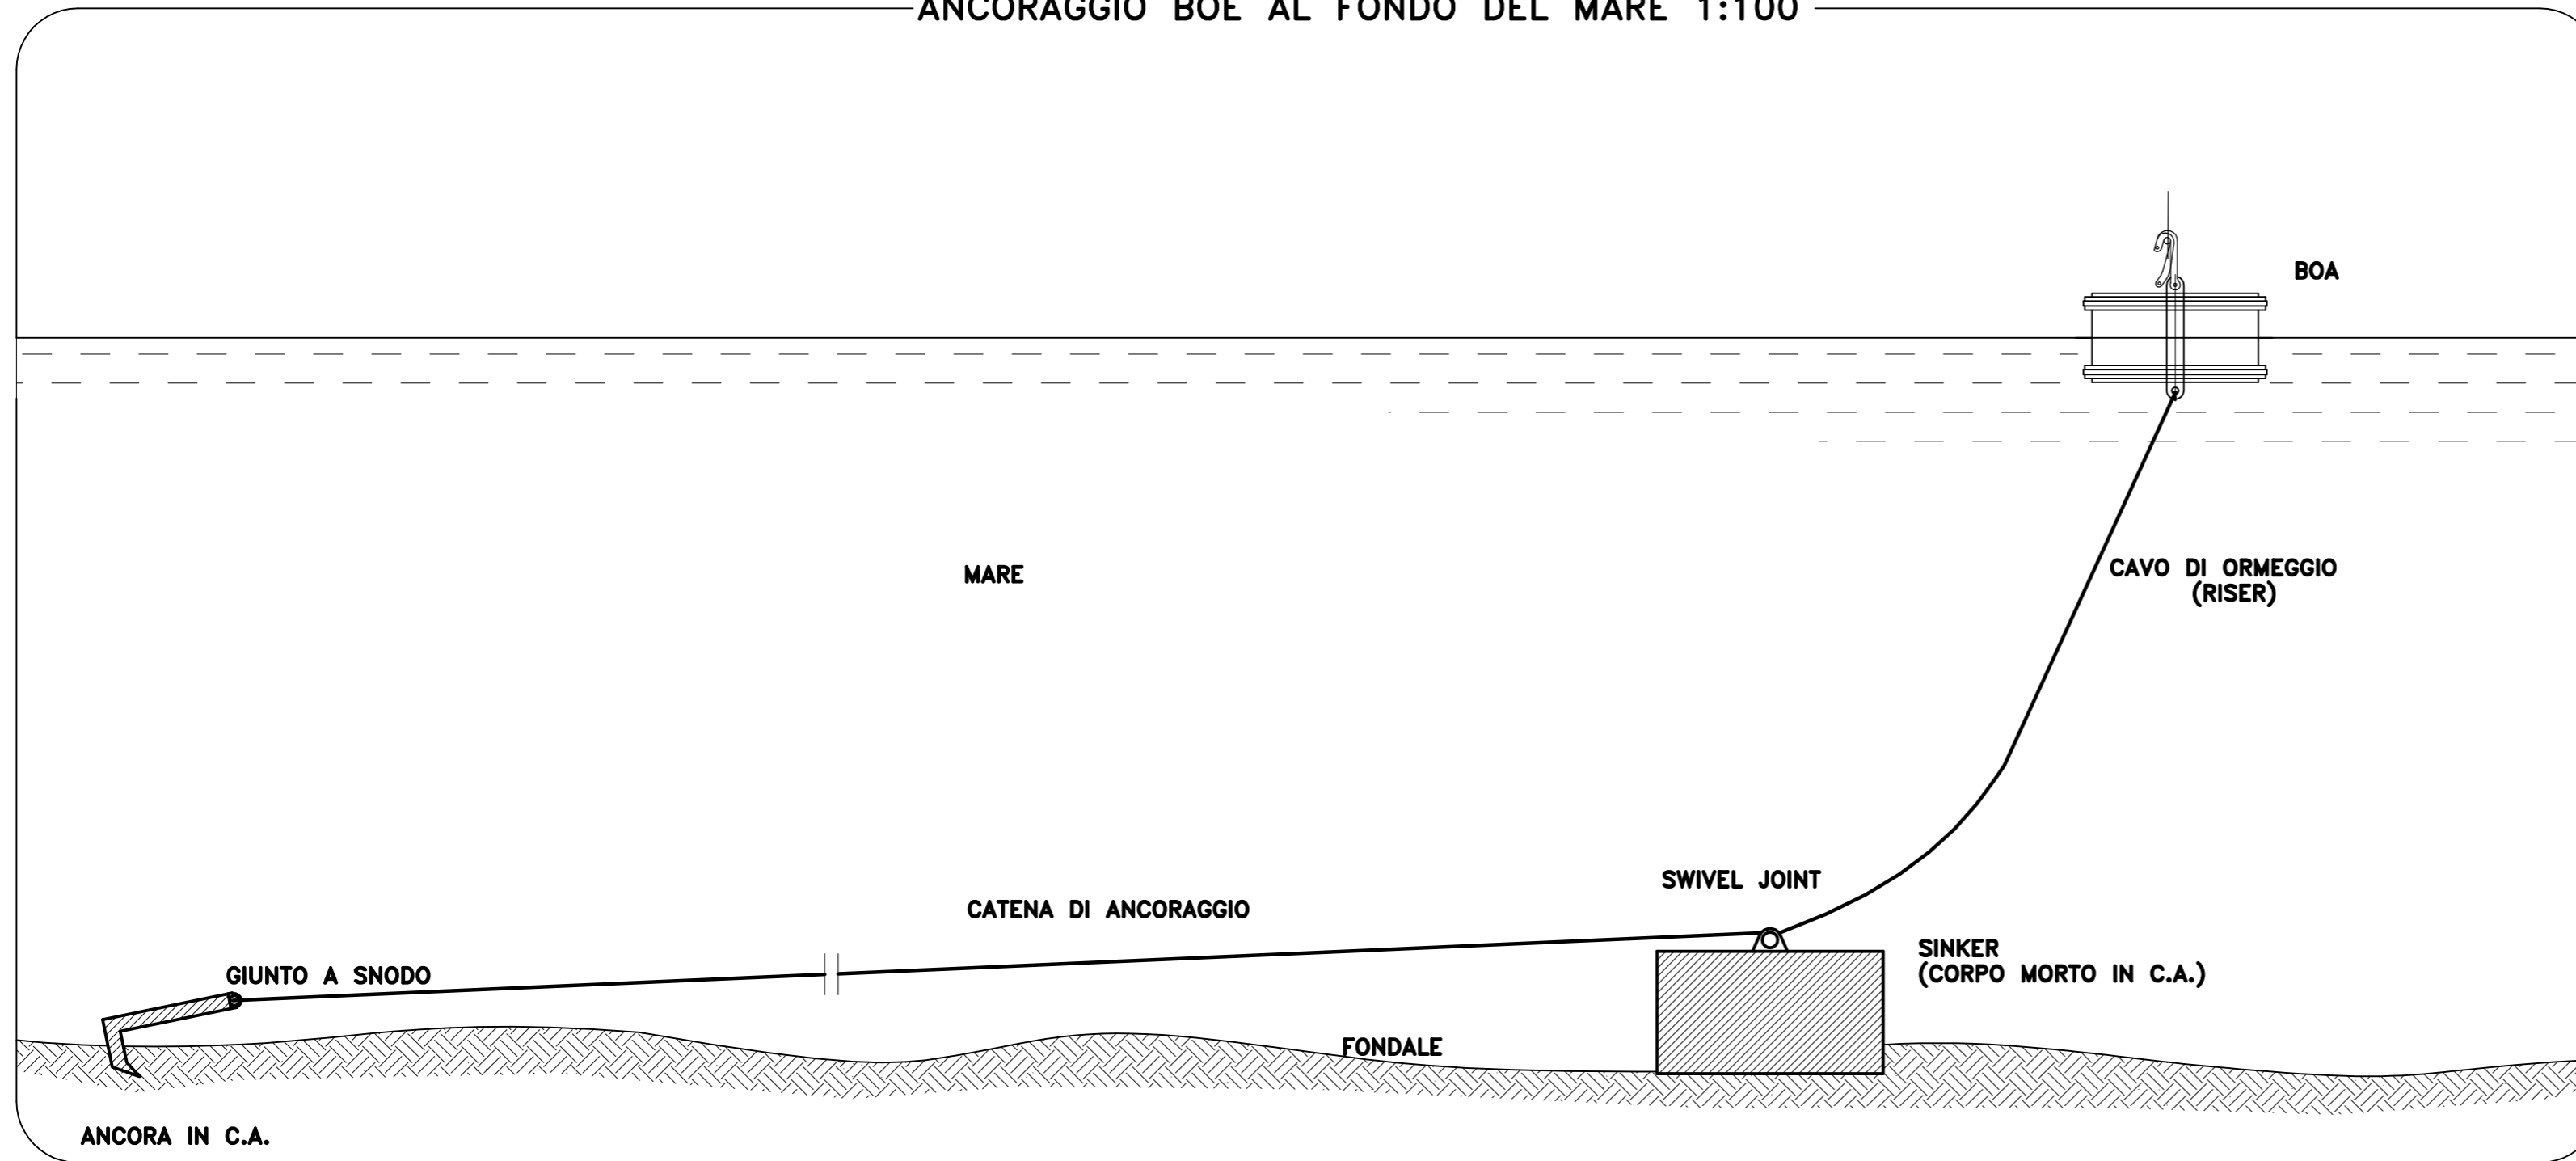

0	20.04.2018	PRIMA EMISSIONE	334-005G-0
REV.	DATA	DESCRIZIONE	NOME FILE
CLIENTE		 ECO FOX Srl. Via Oasca, 74 Loc. Punta Penna Vasto tel. 0873.310576 tel. 0873.310572 mail: info@ecofox.eu	
ARGOMENTO			
STUDIO DI FATTIBILITA' NUOVO CAMPO BOE E SEALINE			
Vista in sezione sistema di ancoraggio boe e corpo morto		DATA 20.04.2018	DISEGNO N° 4D.18.334-005G
		DISEGNATO	G.D.
		CONTROLLATO	A.D.
		APPROVATO	D.A.
		SCALA	1:100
		FOG.	1 DI 1
REV.	0		



**ENGINEERING S.r.l.**  
 Engineering & Technology Transfer  
 C.SO MATTEOTTI,69-00041-ALBANO LAZIALE-ROMA-ITALY  
 TEL.06/9322616/615/9321003-FAX 06/9322615