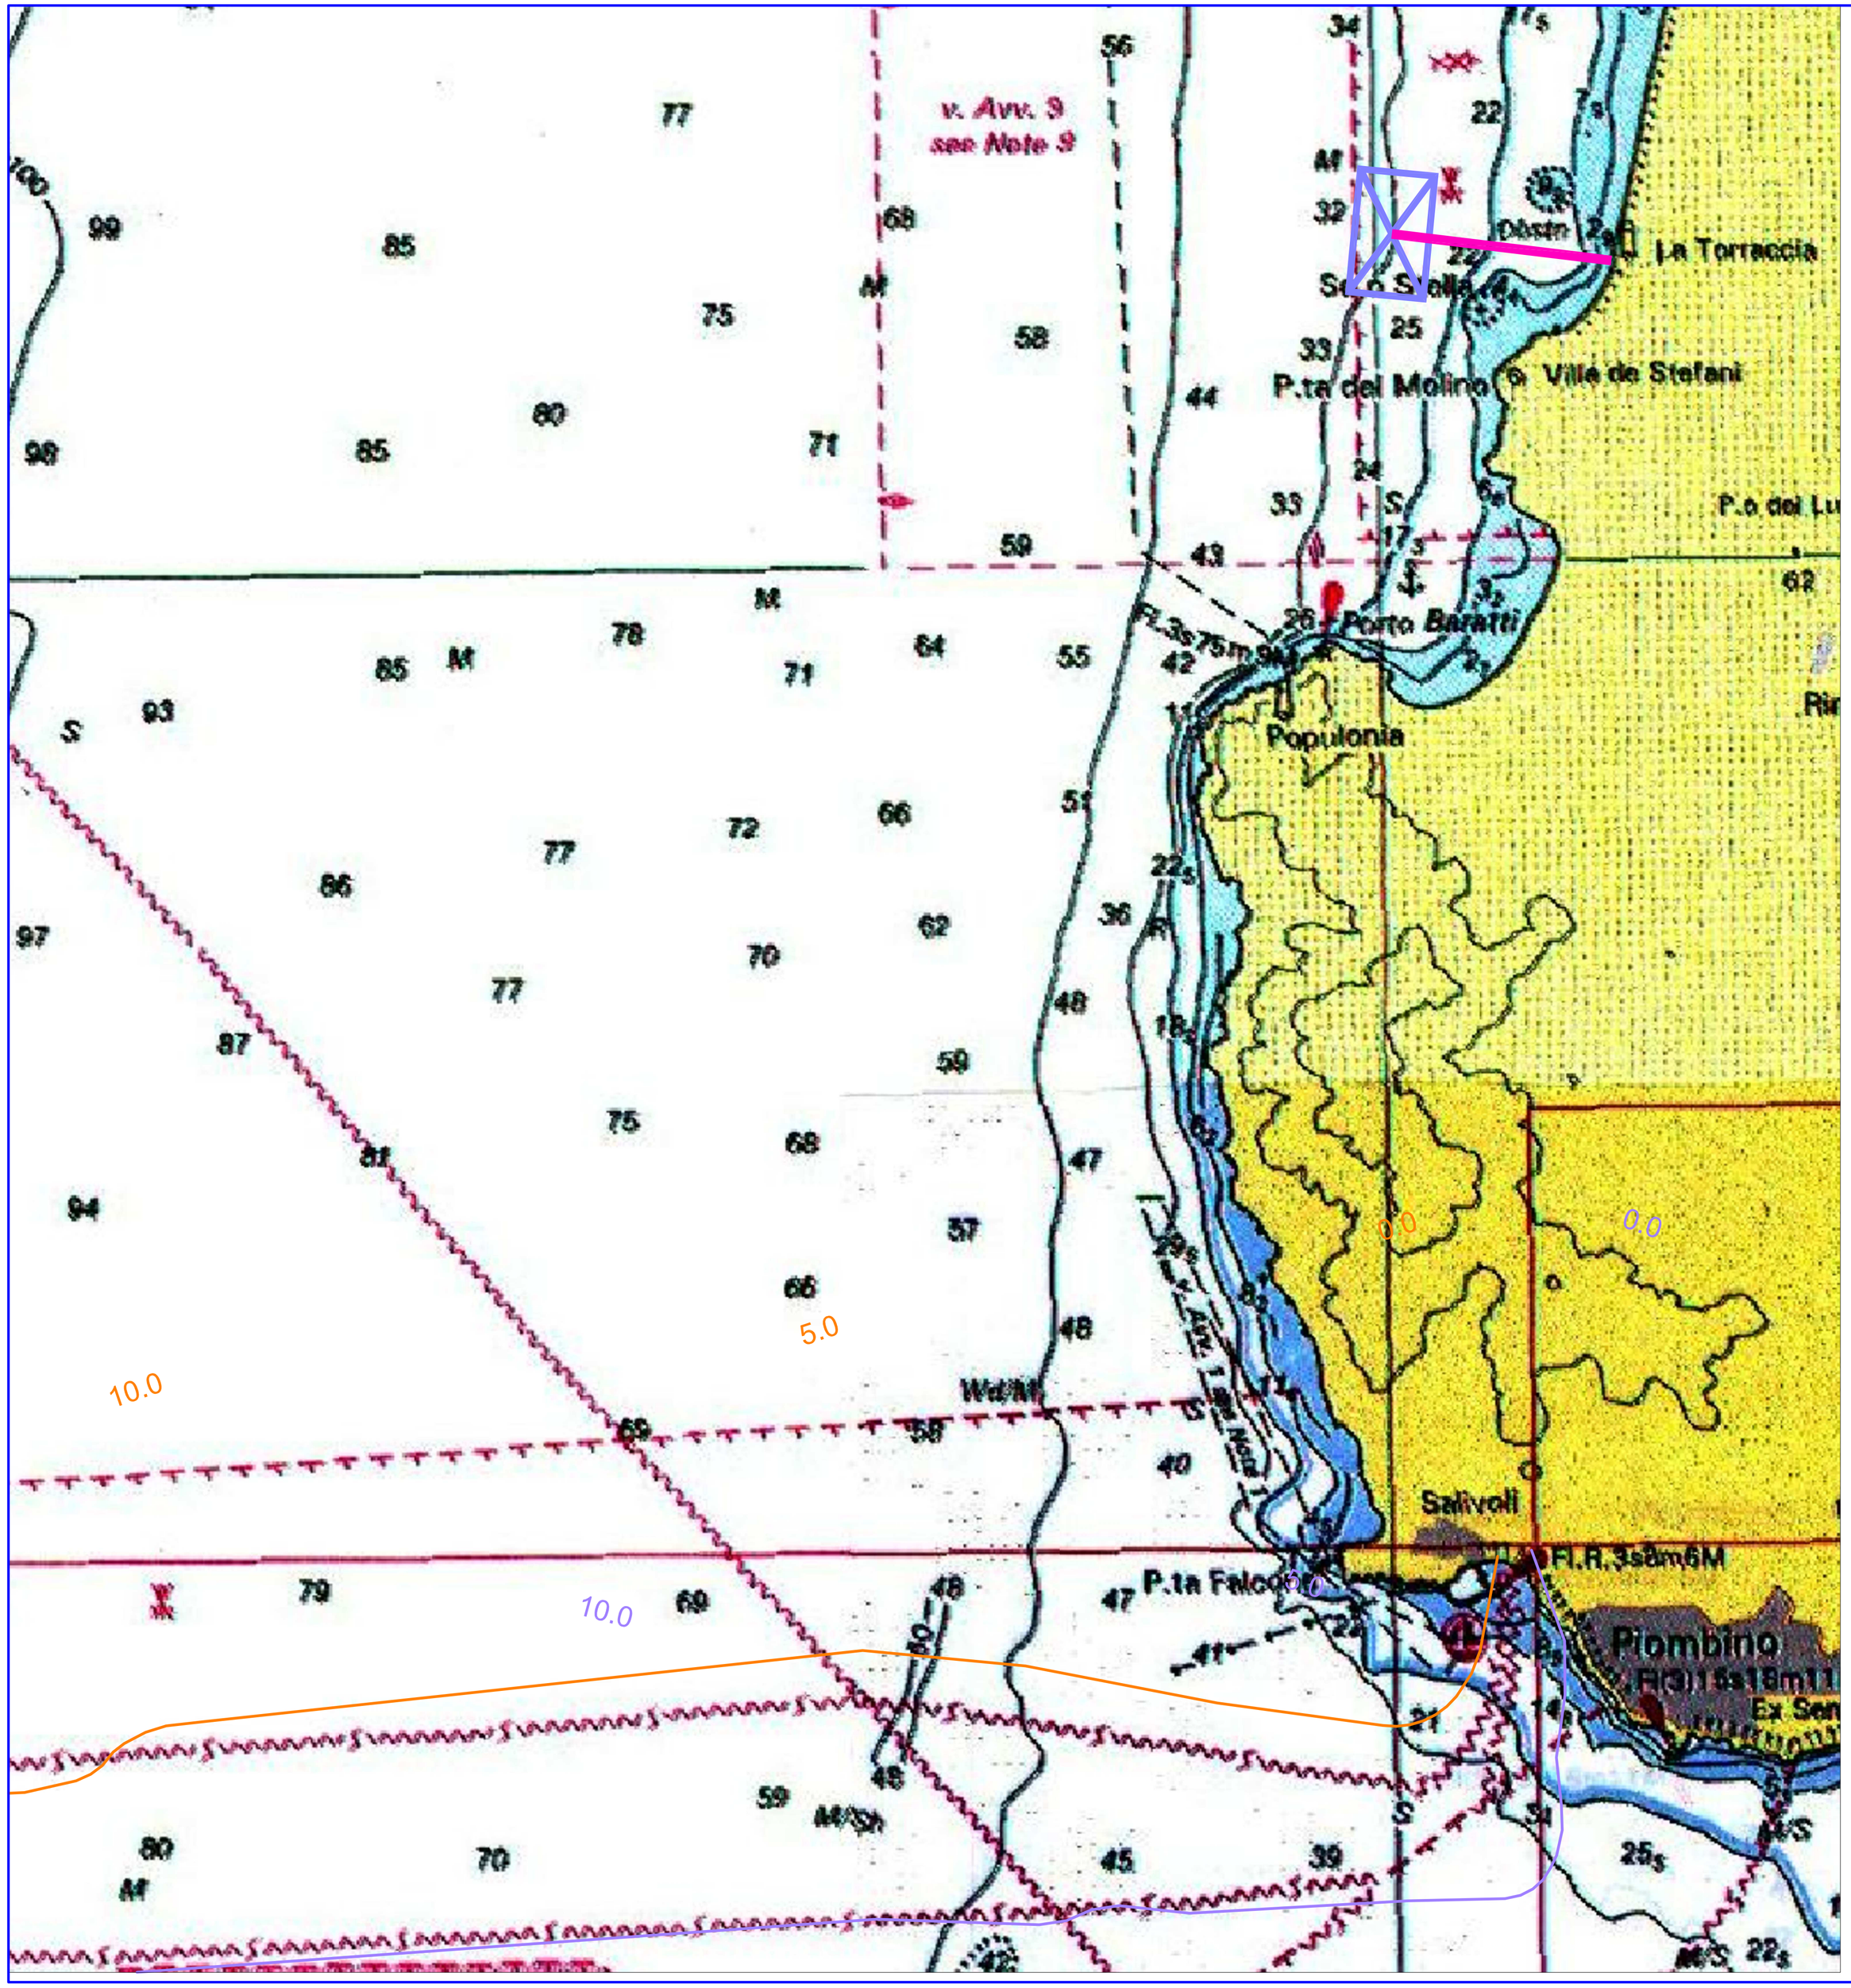

Simboli cartografici

LEGENDA

- Cavi marini di elettrodo
- Tratta Nord – cavo di polo 1N
- Tratta Nord – cavo di polo 2S
- Elettrodo

Nota: La scelta del tracciato dei cavi marini in acque italiane tiene in conto di quanto attualmente emergente dalla fase di confronto, in corso, con enti e autorità francesi per la localizzazione dei siti di approdo in Corsica

Parametri Geodetici

DATUM	:	WGS84
PROIEZIONE	:	UTM 32
ZONA	:	32 N
FALSO EST	:	500.000
FALSO NORD	:	0
MERIDIANO CENTRALE	:	9° E
FATTORE DI SCALA	:	0.9996

PAZIENZA
MATTIA
ORDINE DEGLI
INGEGNERI
DELLA
PROVINCIA DI
ROMA
Ingegnere
10.07.2019
10:11:33 UTC

Ing. MATTIA PAZIENZA Dott. ORDINE INGEGNERI ROMA n. A38194 Settore B

REVISIONI

N.	DATA	DESCRIZIONE	ELABORATO	VERIFICATO	APPROVATO
00	28/06/19	Cavo Marino - Tracciato Nord	TRI-ING-PRHM	TRI-ING-PRHM	TRI-ING-PRIS & CC

TIPOLOGIA DELL'ELABORATO	CODIFICA DELL'ELABORATO
D	DVHR10002BCC00704

Terna Rete Italia — TERNA GROUP

PROGETTO: TE-HR-10-003

RICAVATO DAL DOC. TERNA:

CLASSIFICAZIONE DI SICUREZZA:

TITOLO

COLLEGAMENTO HVDC "SA.CO.I. 3"

TRACCIATO ED ATTRAVERSAMENTI - CAVI DI ELETTRODO

Cavi Sottomarini ed Elettrodo

NOME DEL FILE	SCALA CAD	FORMATO	SCALA	FOGLIO
DVHR10002BCC00704_00.dwg	1 unità = 1m	A1	1:25.000	1 / 1

Questo documento contiene informazioni di proprietà Terna Rete Italia S.p.A. e deve essere utilizzato esclusivamente dal destinatario in relazione alle finalità per le quali è stato ricevuto. E' vietata qualsiasi forma di riproduzione o di divulgazione senza l'esplicito consenso di Terna Rete Italia S.p.A.

This document contains information proprietary to Terna Rete Italia S.p.A. and it will have to be used exclusively for the purposes for which it has been furnished. Whichever shape of spreading or reproduction without the written permission of Terna Rete Italia S.p.A. is prohibit.