PROSPETTO MURO A GABBIONI

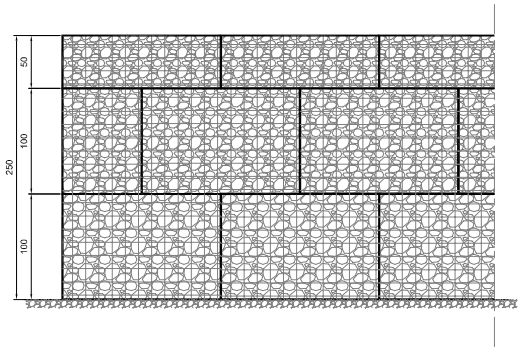

IMMAGINI D'ESEMPIO MURI A GABBIONI

TIPOLOGIA A GABBIONI

SEZIONE 1-1

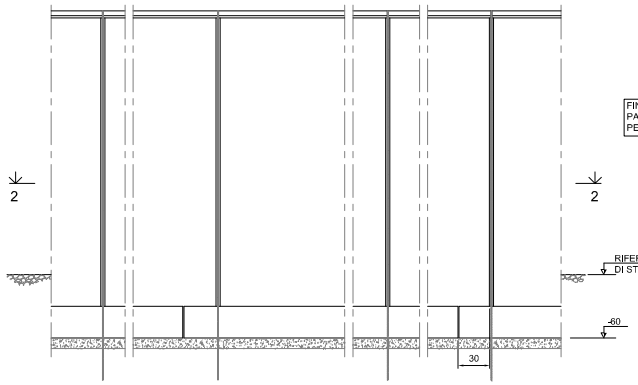

SEZIONE TIPICA RECINZIONE

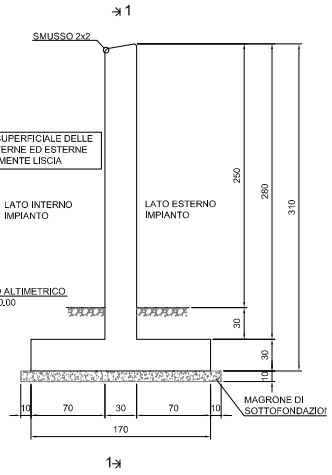

SEZIONE 2-2

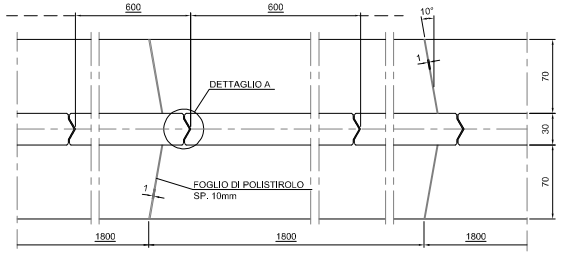

DETTAGLIO A
TIPICO PER OGNI GIUNTO DI DILATAZIONE

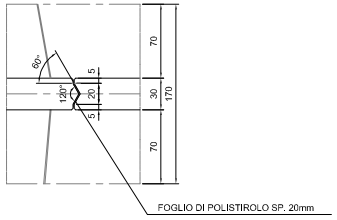

INTERRUZIONE DEL MURO CON GIUNTO DI DILATAZIONE OGNI 18m PER LO ZOCCOLO DI FONDAZIONE E OGNI 6m PER LA PARTE IN ELEVAZIONE (SFALSATE TRA DI LORO)

TIPOLOGIA A PANNELLI

NOTA: I PROSPETTI DEFINITIVI E LE CARATTERISTICHE DI FINITURA ESTERNA DEGLI EDIFICI VERRANNO INDIVIDUATI NELL'AMBITO DI UN CONCORSO ARCHITETTONICO DI IDEE

REVISIONI					
N.	DATA	DESCRIZIONE	ELABORATO	VERIFICATO	APPROVATO
01	17/06/2019	Agg.come da note e-mail Terna del 12/06/2019	L.Maso	L.Maso	L.Maso
00	30/04/2019	EMISSIONE	L.Maso	L.Maso	L.Maso

C&G Engineering Services s.r.l.
Via A.G. Longhin, 71
35129 Padova
Tel +39 049 80 79 754
Fax +39 049 80 79 774
mail@cgengineering.it
web.cgengineering.it
Partita IVA 03196660289

NUMERO E DATA ORDINE: XX

REVISIONE					
R.05					
R.04					
R.03					
R.02					
R.01					
R.00	-				-
N.	DATA	ESAMINATO TERNA / EXT	ACCETTATO UNITA' TERNA	RIFERIMENTO ACCETTAZIONE	

ORDINE INGEGNERI DELLA PROVINCIA DI PADOVA - N. 1478 - GIACOMO VO

TIPOLOGIA DELL'ELABORATO	CODIFICA DELL'ELABORATO
VARIE	DCHR10003BCC00836

Terna Rete Italia

PROGETTO

TITOLO

Stazione di Conversione di Codrongianos
Collegamento HVDC 400Mw 200kVCC "SA.CO.I.3"

RICAVATO DAL DOC. TERNA: -

CLASSIFICAZIONE DI SICUREZZA: Ristretto

Stato di Progetto - RECINZIONE

NOME DEL FILE	SCALA CAD	FORMATO	SCALA	FOGLIO
DCHR10003BCC00836_00-01.DWG	1 unità = 1 mm	A1	1:25	1 / 1

Questo documento contiene informazioni di proprietà Terna S.p.A. e deve essere utilizzato esclusivamente dal destinatario in relazione alle finalità per le quali è stato inviato. E' vietata qualsiasi forma di riproduzione o di divulgazione senza l'esplicito consenso di Terna S.p.A.

This document contains information proprietary to Terna S.p.A. and it will have to be used exclusively for the purposes for which it has been furnished. Whichever shape of spreading or reproduction without the written permission of Terna S.p.A. is prohibit.

A1