EDIFICIO CONTROLLO

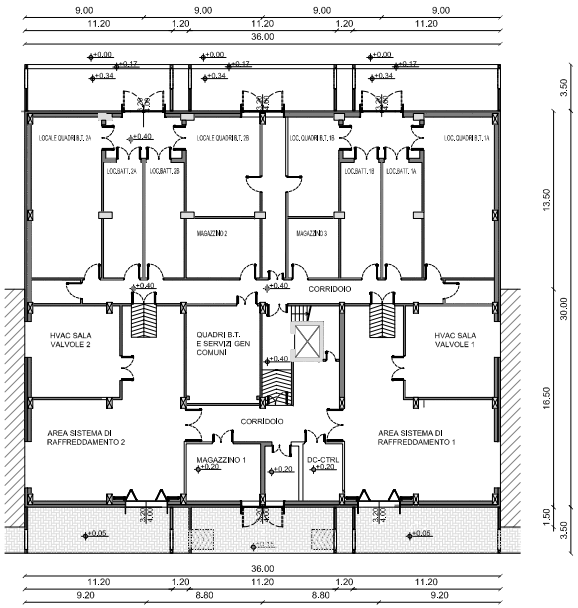

PIANTA PIANO TERRA

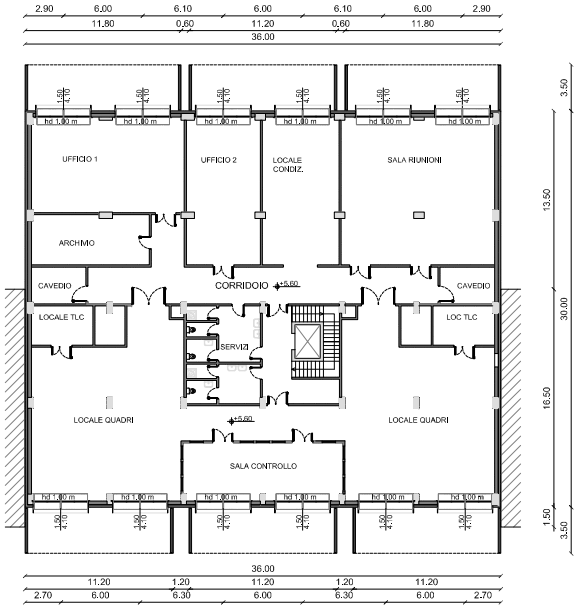

PIANTA PIANO PRIMO

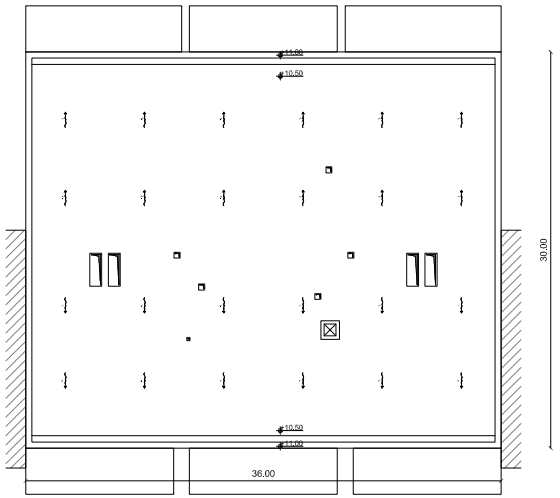

PIANTA COPERTURA

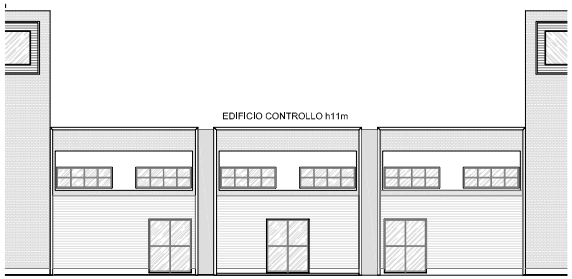

PROSPETTO EST

PROSPETTO OVEST

pianta chiave

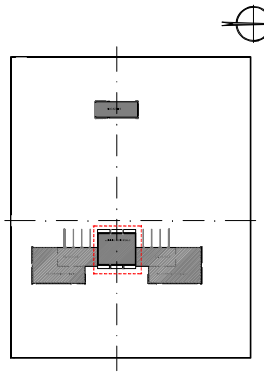

NOTA: I PROSPETTI DEFINITIVI E LE CARATTERISTICHE DI FINITURA ESTERNA DEGLI EDIFICI VERRANNO INDIVIDUATI NELL'AMBITO DI UN CONCORSO ARCHITETTONICO DI IDEE

REVISIONI	N.	DATA	DESCRIZIONE	ELABORATO	VERIFICATO	APPROVATO
	02	28/06/2019	AGG. COME DA E-MAIL 28/06/2019	L.Maso	L.Maso	A.Albanese
	01	17/06/2019	Agg.come da note e-mail Terna del 12/06/2019	L.Maso	L.Maso	L.Maso
	00	31/05/2019	EMISSIONE	L.Maso	L.Maso	L.Maso

C&G Engineering Services
Via A.G. Longhin, 71
35128 Padova

REVISIONI	N.	DATA	ESAMINATO TERNA / EXT.	ACCETTATO UNITÀ TERNA	RIFERIMENTO ACCETTAZIONE
	RJ25				
	RJ24				
	RJ23				
	RJ22				
	RJ21				
	RJ20	-			-

ORDINE DEGLI INGEGNERI DELLA PROVINCIA DI PADOVA - IVO GIACON - n°1478

TIPOLOGIA DELL'ELABORATO	CODIFICA DELL'ELABORATO
PLANIMETRIA	DCHR10003BCC00838

Terna Rete Italia

PROGETTO

TITOLO

Stazione di Conversione di Codrongianos
Collegamento HVDC 400Mw 200kVCC "SA.CO.I.3"

RICAVATO DAL DOC. TERNA

-

CLASSIFICAZIONE DI SICUREZZA

Ristretto

Stato di Progetto- Edificio Controllo

NOME DEL FILE	SCALA CAD	FORMATO	SCALA	FOGLIO
DCHR10003BCC00838_00-02.DWG	1 unita = 1 mm	A1	1:200	1/ 1

Questo documento contiene informazioni di proprietà Terna S.p.A. e deve essere utilizzato esclusivamente dal destinatario in relazione alle finalità per le quali è stato inviato. E' vietata qualsiasi forma di riproduzione e di divulgazione senza l'esplicito consenso di Terna S.p.A.

This document contains information proprietary to Terna S.p.A. and it will have to be used exclusively for the purposes for which it has been furnished. Whichever shape of spreading or reproduction without the written permission of Terna S.p.A. is prohibit.