EDIFICIO VALVOLE

PIANTE
edificio lato sud

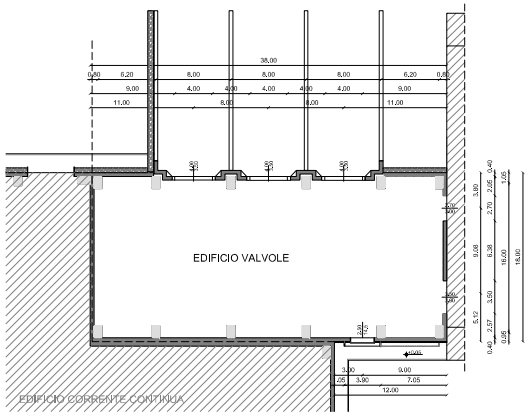

PIANTA +5.00m

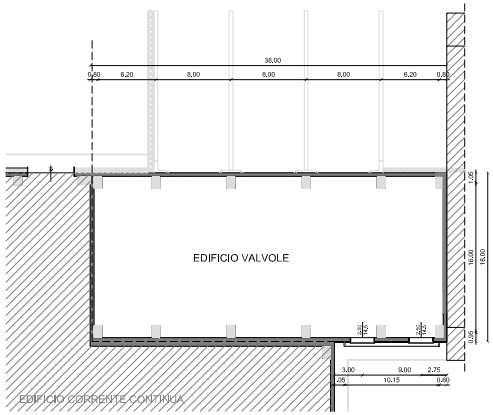

PIANTA +18.00m

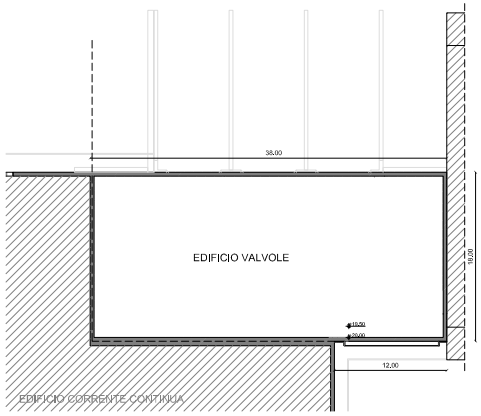

PIANTA COPERTURA

PIANTE
edificio lato nord

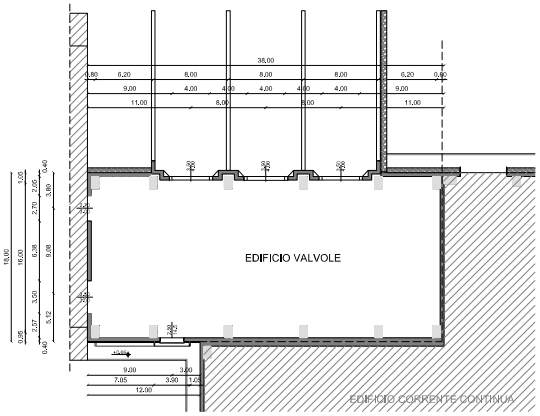

PIANTA +5.00m

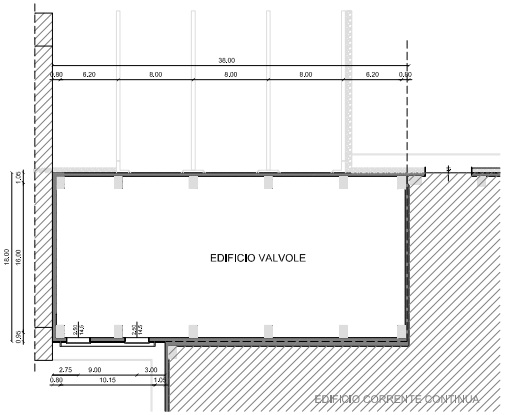

PIANTA +18.00m

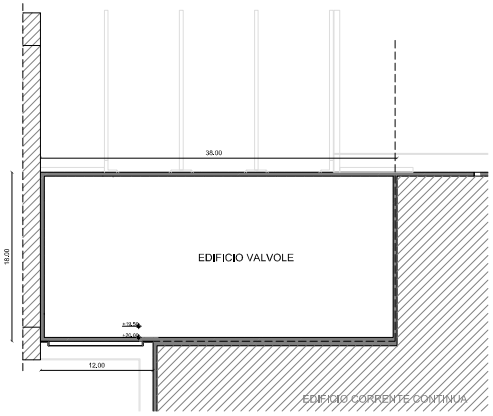

PIANTA COPERTURA

PROSPETTI
estratto da tav. DCHR10003BCC00837

PROSPETTO OVEST

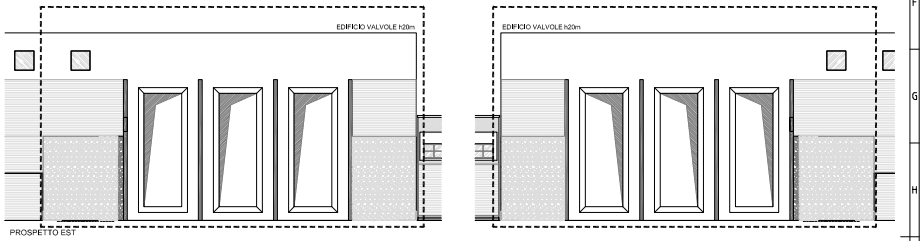

PROSPETTO EST

pianta chiave

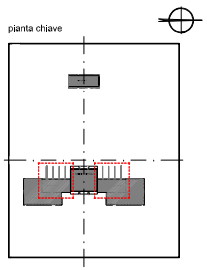

NOTA: I PROSPETTI DEFINITIVI E LE CARATTERISTICHE DI FINITURA ESTERNA DEGLI EDIFICI VERRANNO INDIVIDUATI NELL'AMBITO DI UN CONCORSO ARCHITETTONICO DI IDEE

REVISIONE					
02	28/06/2019	AGG. COME DA E-MAIL 28/06/2019	L.Maso	L.Maso	A.Migliarese
01	17/06/2019	Aggiorna da rete-esuli Terna del 12/06/2019	L.Maso	L.Maso	L.Maso
00	31/05/2019	EMISSIONE	L.Maso	L.Maso	L.Maso
N.	DATA	DESCRIZIONE	ELABORATO	VERIFICATO	APPROVATO

NUMERO E DATA ORDINE: XX

N.	DATA	COMMESSA COMMESSA	ADDETTO ACCETTAZIONE	RIFERIMENTO ACCETTAZIONE
-	-	-	-	-

TIPOLOGIA DELL'ELABORATO: VARIE

CODIFICA DELL'ELABORATO: DCHR10003BCC00840

PROGETTO

TITOLO: Stazione di Conversione di Codrongianos
Collegamento HVDC 400Mw 200kVCC "SA.CO.I.3"

RICAVATO DAL DOC. TERNA: -

CLASSIFICAZIONE DI SICUREZZA: Riservato

Stato di Progetto- Edificio Valvole

NOME DEL FILE	SCALA CAD	FORMATO	SCALA	FOGLIO
DCHR10003BCC00840_Ed02.dwg	1 unità = 1 mm	A1	1:200	1 \ 1

Questo documento contiene informazioni di proprietà Terna S.p.A. e deve essere utilizzato esclusivamente dal destinatario in relazione alla finalità per le quali è stato trasmesso. Ogni diritto sul presente documento è di proprietà Terna ed è fatto divieto di riprodurlo in qualsiasi modo senza l'autorizzazione scritta di Terna S.p.A.

This document contains information proprietary to Terna S.p.A. and it is forbidden to reproduce it in any way without the written permission of Terna S.p.A. Any right...