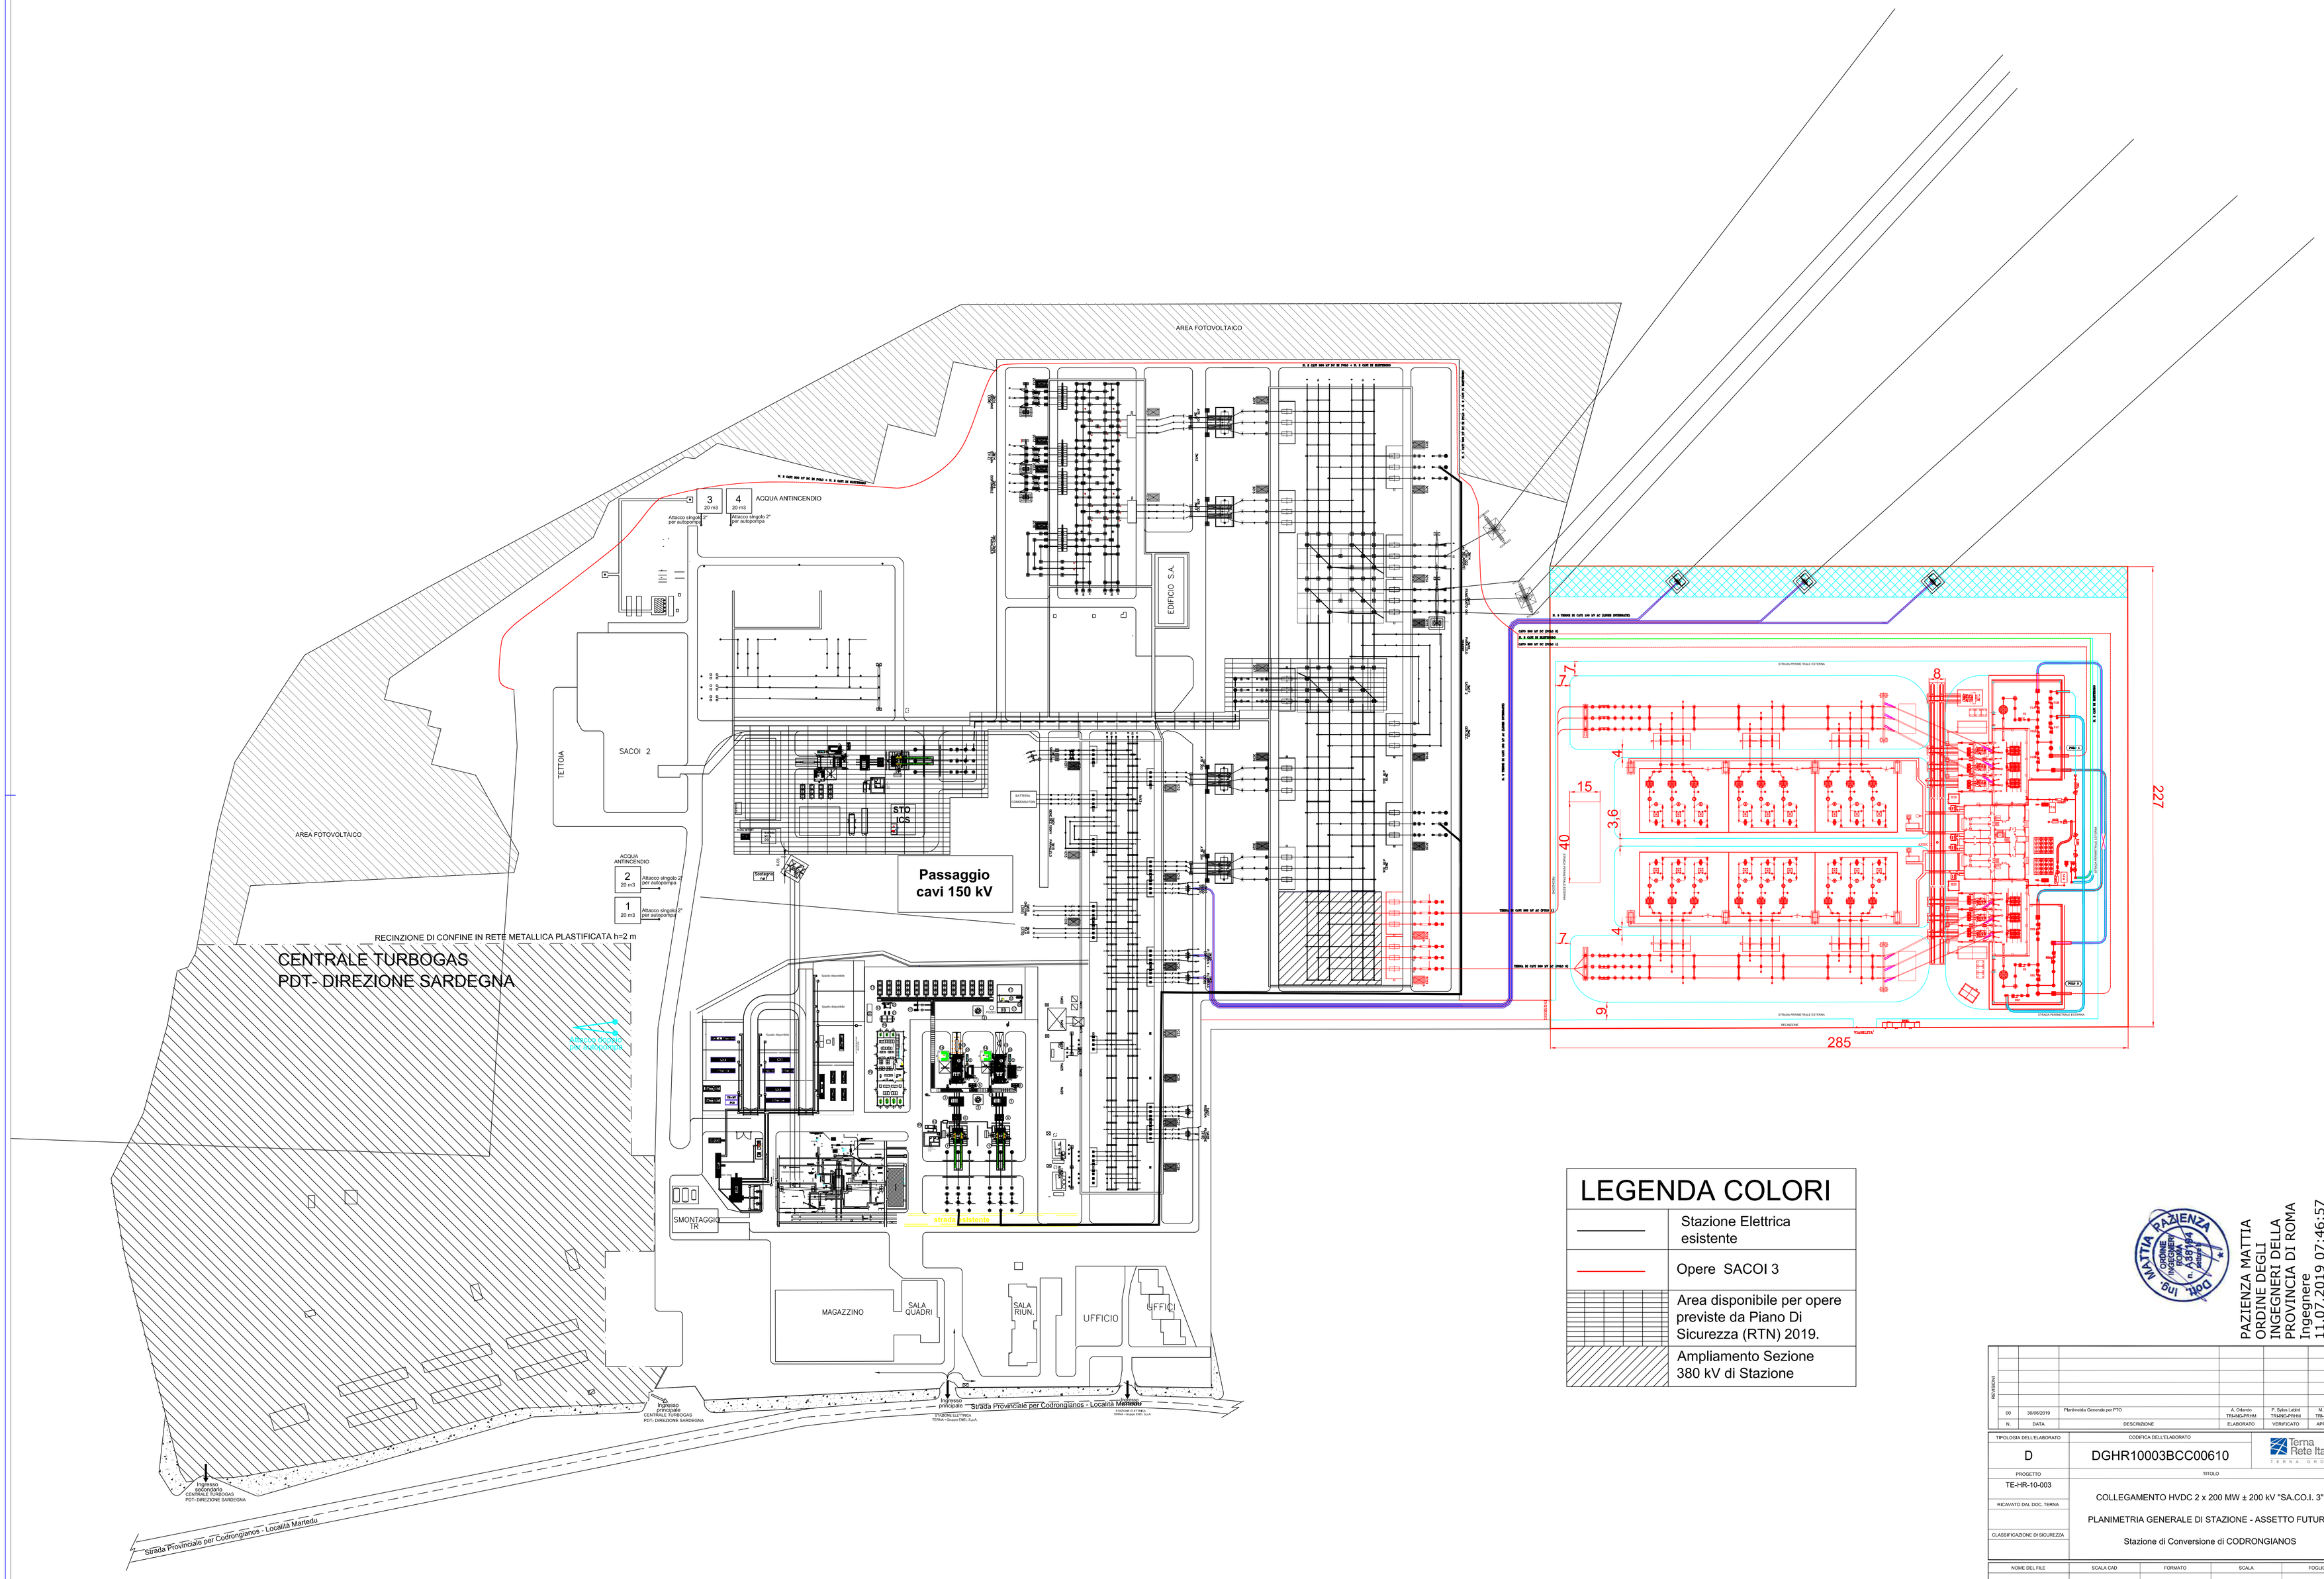


# LEGENDA COLORI

| | |
|---|---|
| | Stazione Elettrica esistente |
| | Opere SACOI 3 |
| | Area disponibile per opere previste da Piano Di Sicurezza (RTN) 2019. |
| | Ampliamento Sezione 380 kV di Stazione |

PAZIENZA MATTIA
ORDINE DEGLI
INGEGNERI DELLA
PROVINCIA DI ROMA
Ingegnere
11.07.2019 07:46:57
UTC

| N. | DATA | DESCRIZIONE | ELABORATO | VERIFICATO | APPROVATO |
|---|---|---|---|---|---|
| 00 | 30/06/2019 | Planimetria Generale per PTO | A. Orlando TRI-ING-PRIM | P. Sylos Labini TRI-ING-PRIM | M. Pazienza TRI-ING-PRIM |

REVISIONI

| TIPOLOGIA DELL'ELABORATO | CODIFICA DELL'ELABORATO |
|---|---|
| D | DGHR10003BCC00610 |

Terna Rete Italia — TERNA GROUP

PROGETTO: TE-HR-10-003

RICAVATO DAL DOC. TERNA:

CLASSIFICAZIONE DI SICUREZZA:

TITOLO:

COLLEGAMENTO HVDC 2 x 200 MW ± 200 kV "SA.CO.I. 3"

PLANIMETRIA GENERALE DI STAZIONE - ASSETTO FUTURO

Stazione di Conversione di CODRONGIANOS

| NOME DEL FILE | SCALA CAD | FORMATO | SCALA | FOGLIO |
|---|---|---|---|---|
| DGHR10003BCC00610_F3_00.pdf | 1 unità = 1m | A0 | 1:1000 | 3 / 3 |

Questo documento contiene informazioni di proprietà Terna S.p.A. e deve essere utilizzato esclusivamente dal destinatario in relazione alle finalità per le quali è stato ricevuto. E' vietata qualsiasi forma di riproduzione e di divulgazione senza l'esplicito consenso di Terna S.p.A.
This document contains information proprietary to Terna S.p.A. and it will have to be used exclusively for the purposes for which it has been furnished. Whatever shape of spreading or reproduction without the written permission of Terna S.p.A. is prohibit.