



PLANIMETRIA
COMPLESSO EDIFICI PRINCIPALI

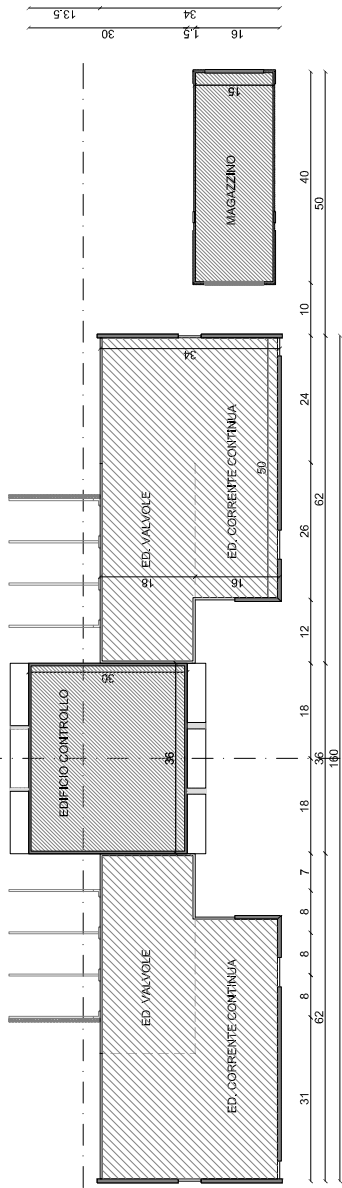

pianta chiave
STAZIONE ESISTENTE CON INSERIMENTO OPERE DI PROGETTO

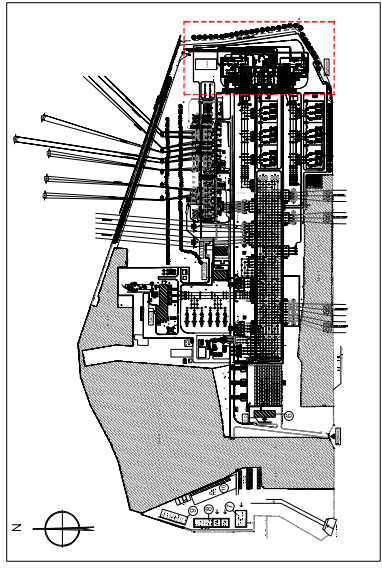

NOTA: I PROSPETTI DEFINITIVI E LE CARATTERISTICHE DI FINITURA
ESTERNA DEGLI EDIFICI VERRANNO INDIVIDUATI NELL'AMBITO DI
UN CONCORSO ARCHITETTONICO DI IDEE

COMUNE DELL'ABITAZIO DCDR10012BCC00804		TITOLO Stazione di Conversione di Suvereto Collegamento HVDC 400kV - "SACCOI.3"	
PROGETTO PLANIMETRIA		Riferito	
STATO DEL PROGETTO Stato di Progetto - Complesso edifici Principali - Planimetria		Riferito	
DATA 15/05/2019		DATA 15/05/2019	
DESCRIZIONE EDIFICIO CONTROLLO		DESCRIZIONE EDIFICIO CONTROLLO	
ED. VALVOLE		ED. VALVOLE	
ED. CORRENTE CONTINUA		ED. CORRENTE CONTINUA	
MAGAZZINO		MAGAZZINO	
SCALE CAD		SCALE CAD	
1:500		1:500	
V. 1		V. 1	