

■


PROSPETTO MURO A GABBIONI



IMMAGINI D'ESEMPIO MURI A GABBIONI



SEZIONE 1-1
SEZIONE TIPICA RECINZIONE

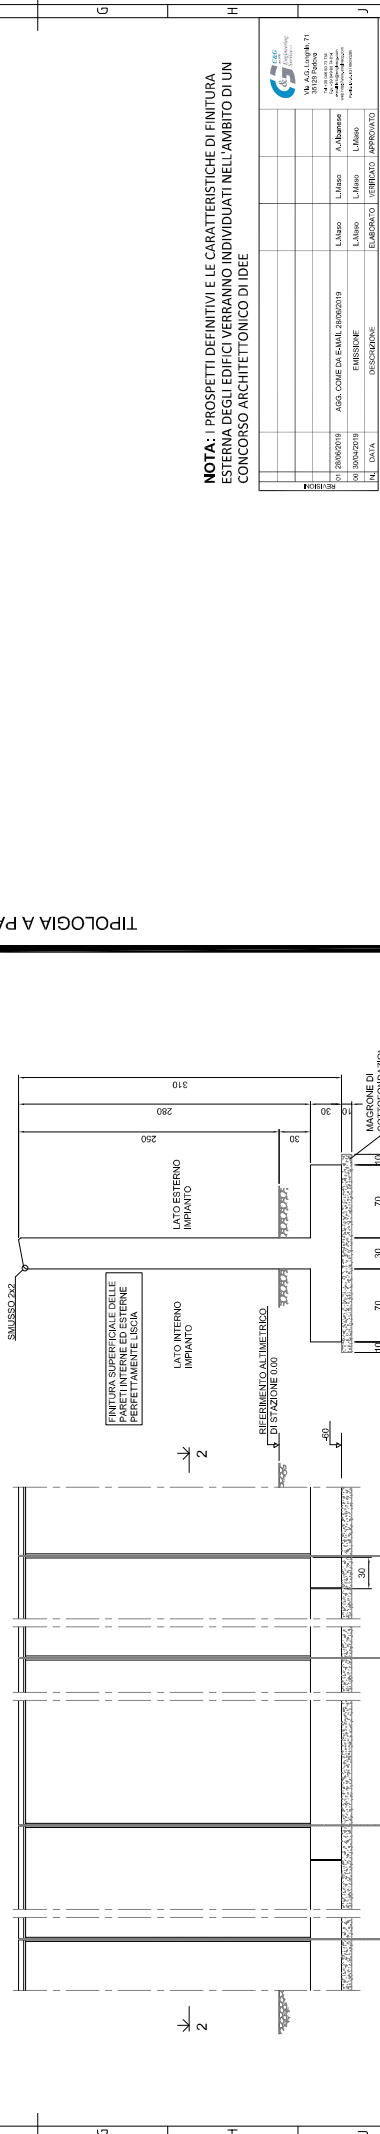


SEZIONE 2-2

170

8258 8259


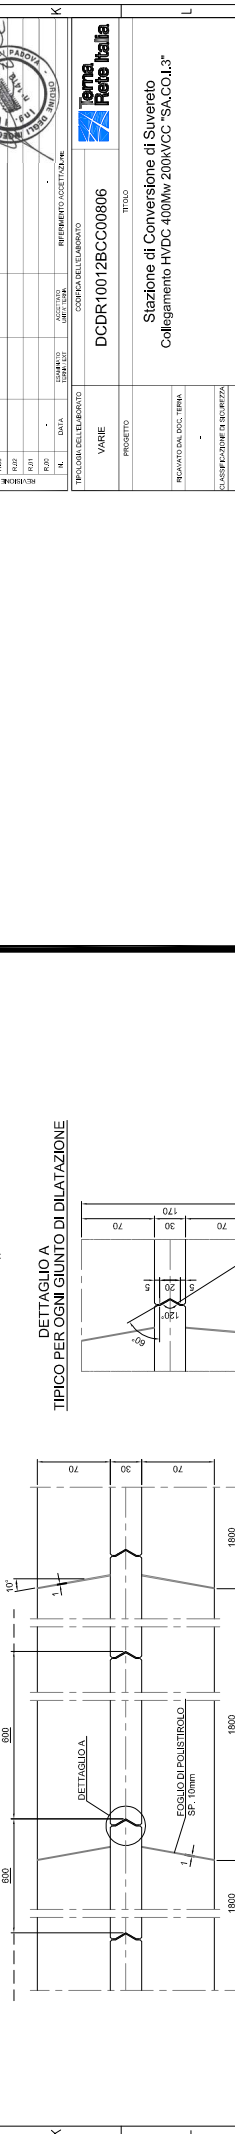



INTERRUZIONE DEL MURO CON GIUNTO DI DILATAZIONE OGNI 18m PER LO ZOCALO DI FONDAZIONE E OGNI 6m PER LA PARTE IN ELEVAZIONE (SALDATE TRA DI LORO)

Foglio di polistirolo SF 20mm

NOME DEL FILE	DWG CAD	FORMATO	SCALA	FOGGIO


SEZIONE 1-1
SEZIONE TIPICA RECINZIONE

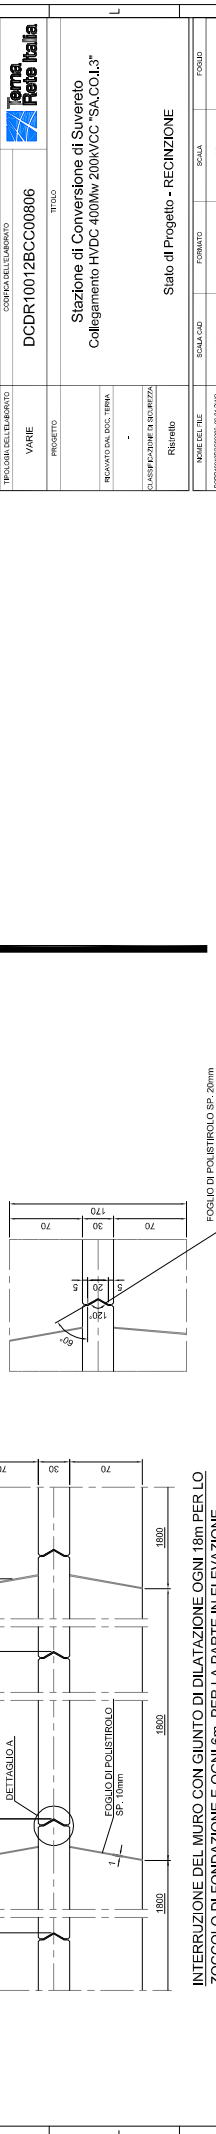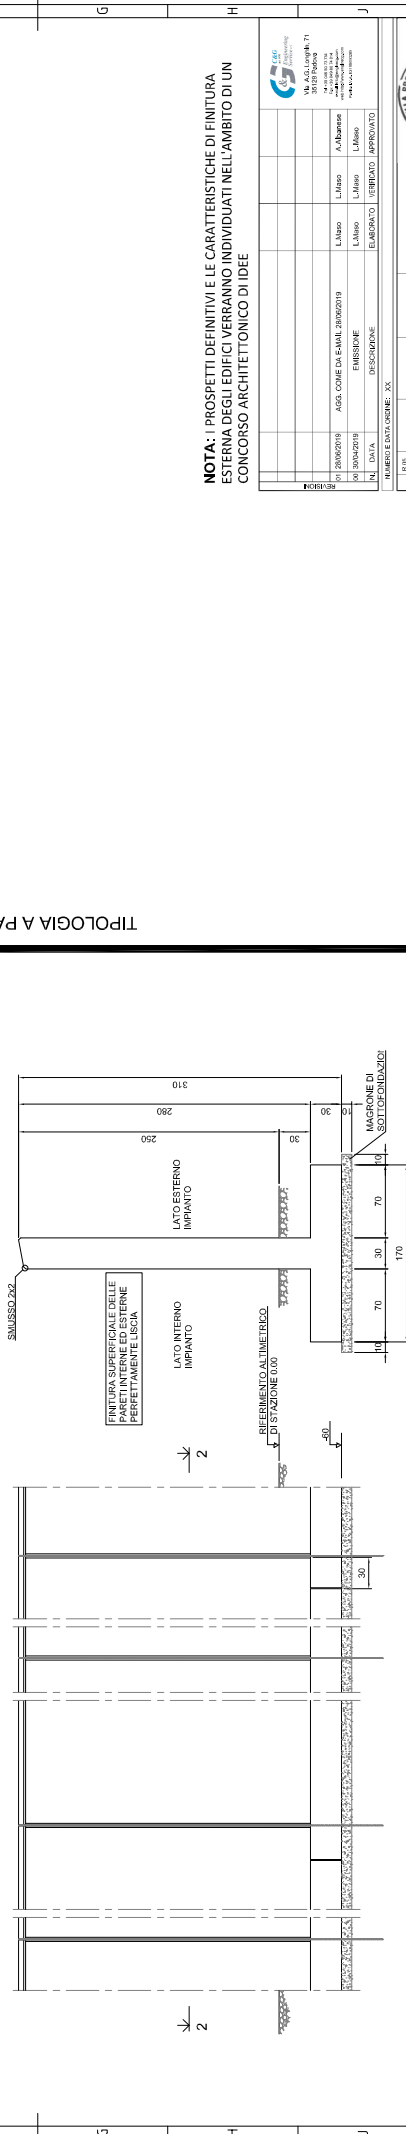

NOTA: I PROSPETTI DEFINITIVI E LE CARATTERISTICHE DI FINITURA ESTERNA DEGLI EDIFICI VERRANNO INDIVIDUATI NELL'AMBITO DI UN CONCORSO ARCHITETTONICO DI IDEE

SEZIONE 2-2

DETTAGLIO A
TIPICO PER OGNI GIUNTO DI DILATAZIONE

INTERUZIONE DEL MURO CON GIUNTO DI DILATAZIONE OGNI 18m PER LO ZOCOLO DI FONDAZIONE E OGNI 6m PER LA PARTE IN ELEVAZIONE (SFASATE TRA DI LORO)