



### EDIFICIO CONTROLLO

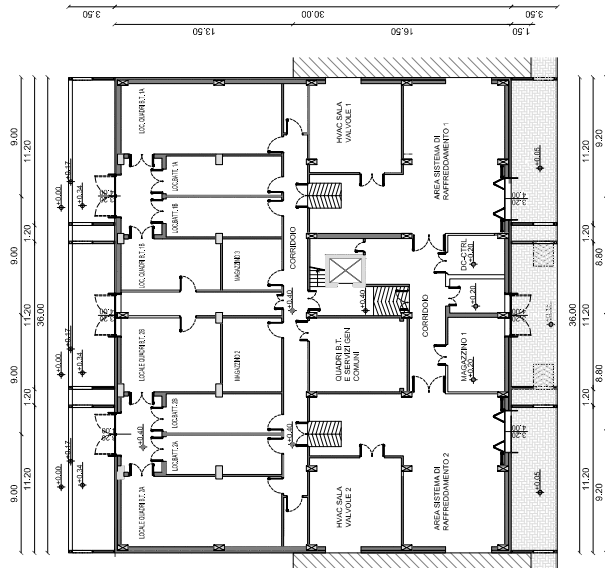


PIANTA PIANO TERRA




PROSPETTO EST

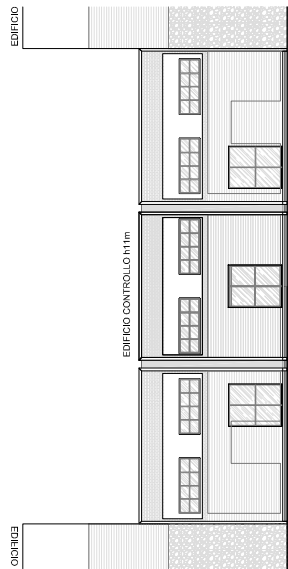

PROSPETTO OVEST

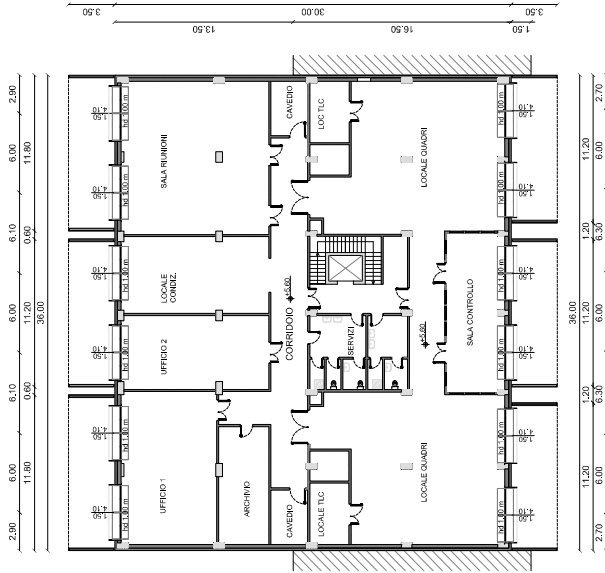


PIANTA PIANO PRIMO

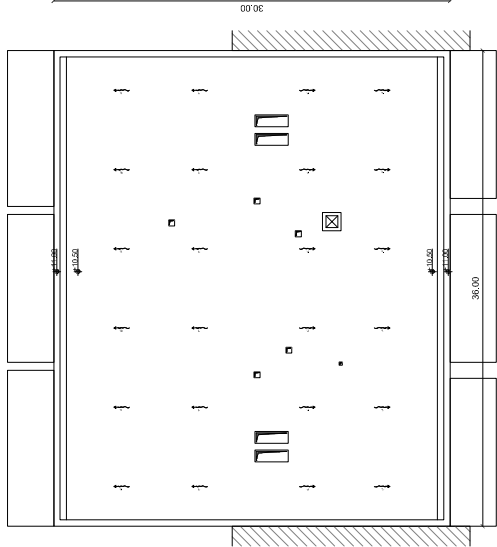

PIANTA COPERTURA

### pianta chiave STAZIONE ESISTENTE CON INSERIMENTO OPERE DI PROGETTO

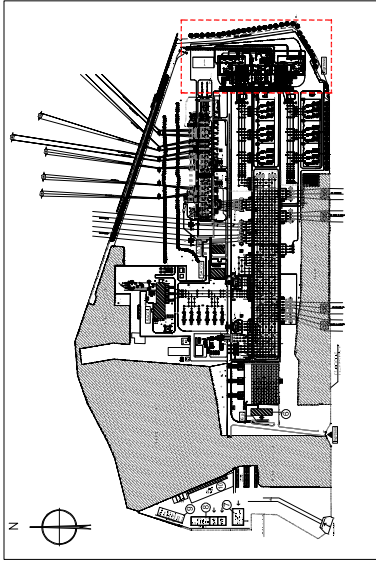

NOTA: I PROSPETTI DEFINITIVI E LE CARATTERISTICHE DI FINITURA ESTERNA DEGLI EDIFICI VERRANNO INDIVIDUATI NELL'AMBITO DI UN CONCORSO ARCHITETTONICO DI IDEE

		<b>PROGETTO</b> DCDR10012BCC00808 Stazione di Conversione di Suvereto Collegamento HVDC 400kV/200kVCC "SA.CCL.3"	
PERIZIA DATA DATA DATA DATA DATA DATA DATA	ASSISTENTE L.Maso L.Maso L.Maso L.Maso L.Maso L.Maso L.Maso L.Maso	PROGETTO DATA DATA DATA DATA DATA DATA DATA	AUTORE DEL PROGETTO DATA DATA DATA DATA DATA DATA DATA
OPERAZIONE DATA DATA DATA DATA DATA DATA DATA		STATO DI PROGETTO - Edificio Controllo 1 edificio x 11m AT 12.800 POLO V 1	