




PIANTA PIANO TERRA

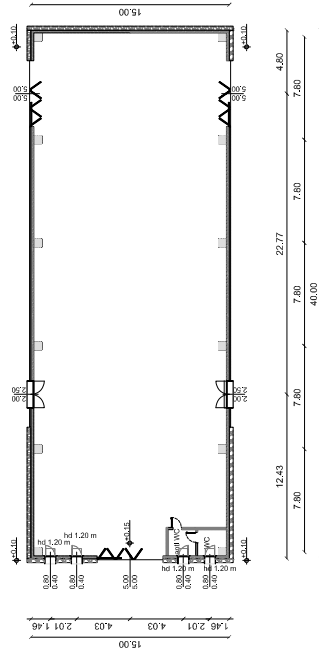


PIANTA +6.00 / 8.00 m

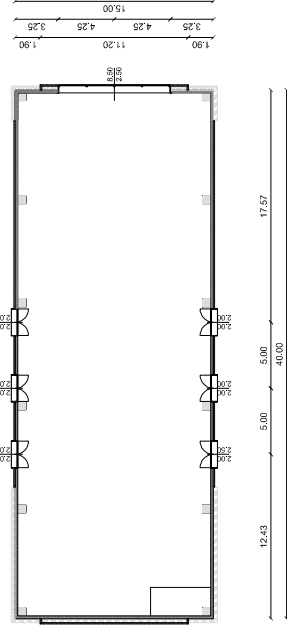

PIANTA COPERTURA

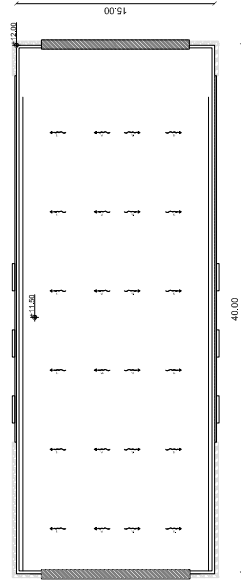

pianta chiave
STAZIONE ESISTENTE CON INSERIMENTO OPERE DI PROGETTO

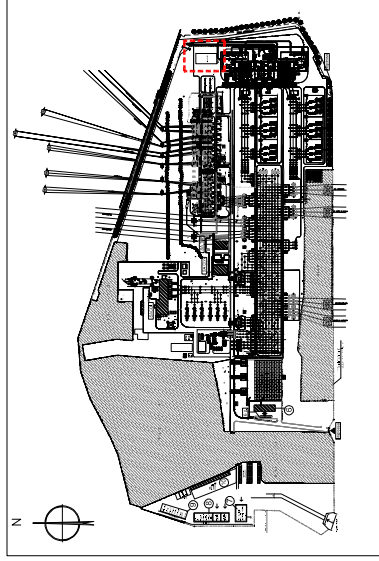

NOTA: I PROSPETTI DEFINITIVI E LE CARATTERISTICHE DI FINITURA ESTERNA DEGLI EDIFICI VERRANNO INDIVIDUATI NELL'AMBITO DI UN CONCORSO ARCHITETTONICO DI IDEE

[illegible]