


LEGENDA EDIFICI	
6	Edificio SA di stazione
7	Nuovo edificio UI
8	Nuovo Magazzino ed Officina UI
9	Nuovo edificio UI con Laboratorio, Archivio, etc
10	Nuovo deposito materiali con tettoia

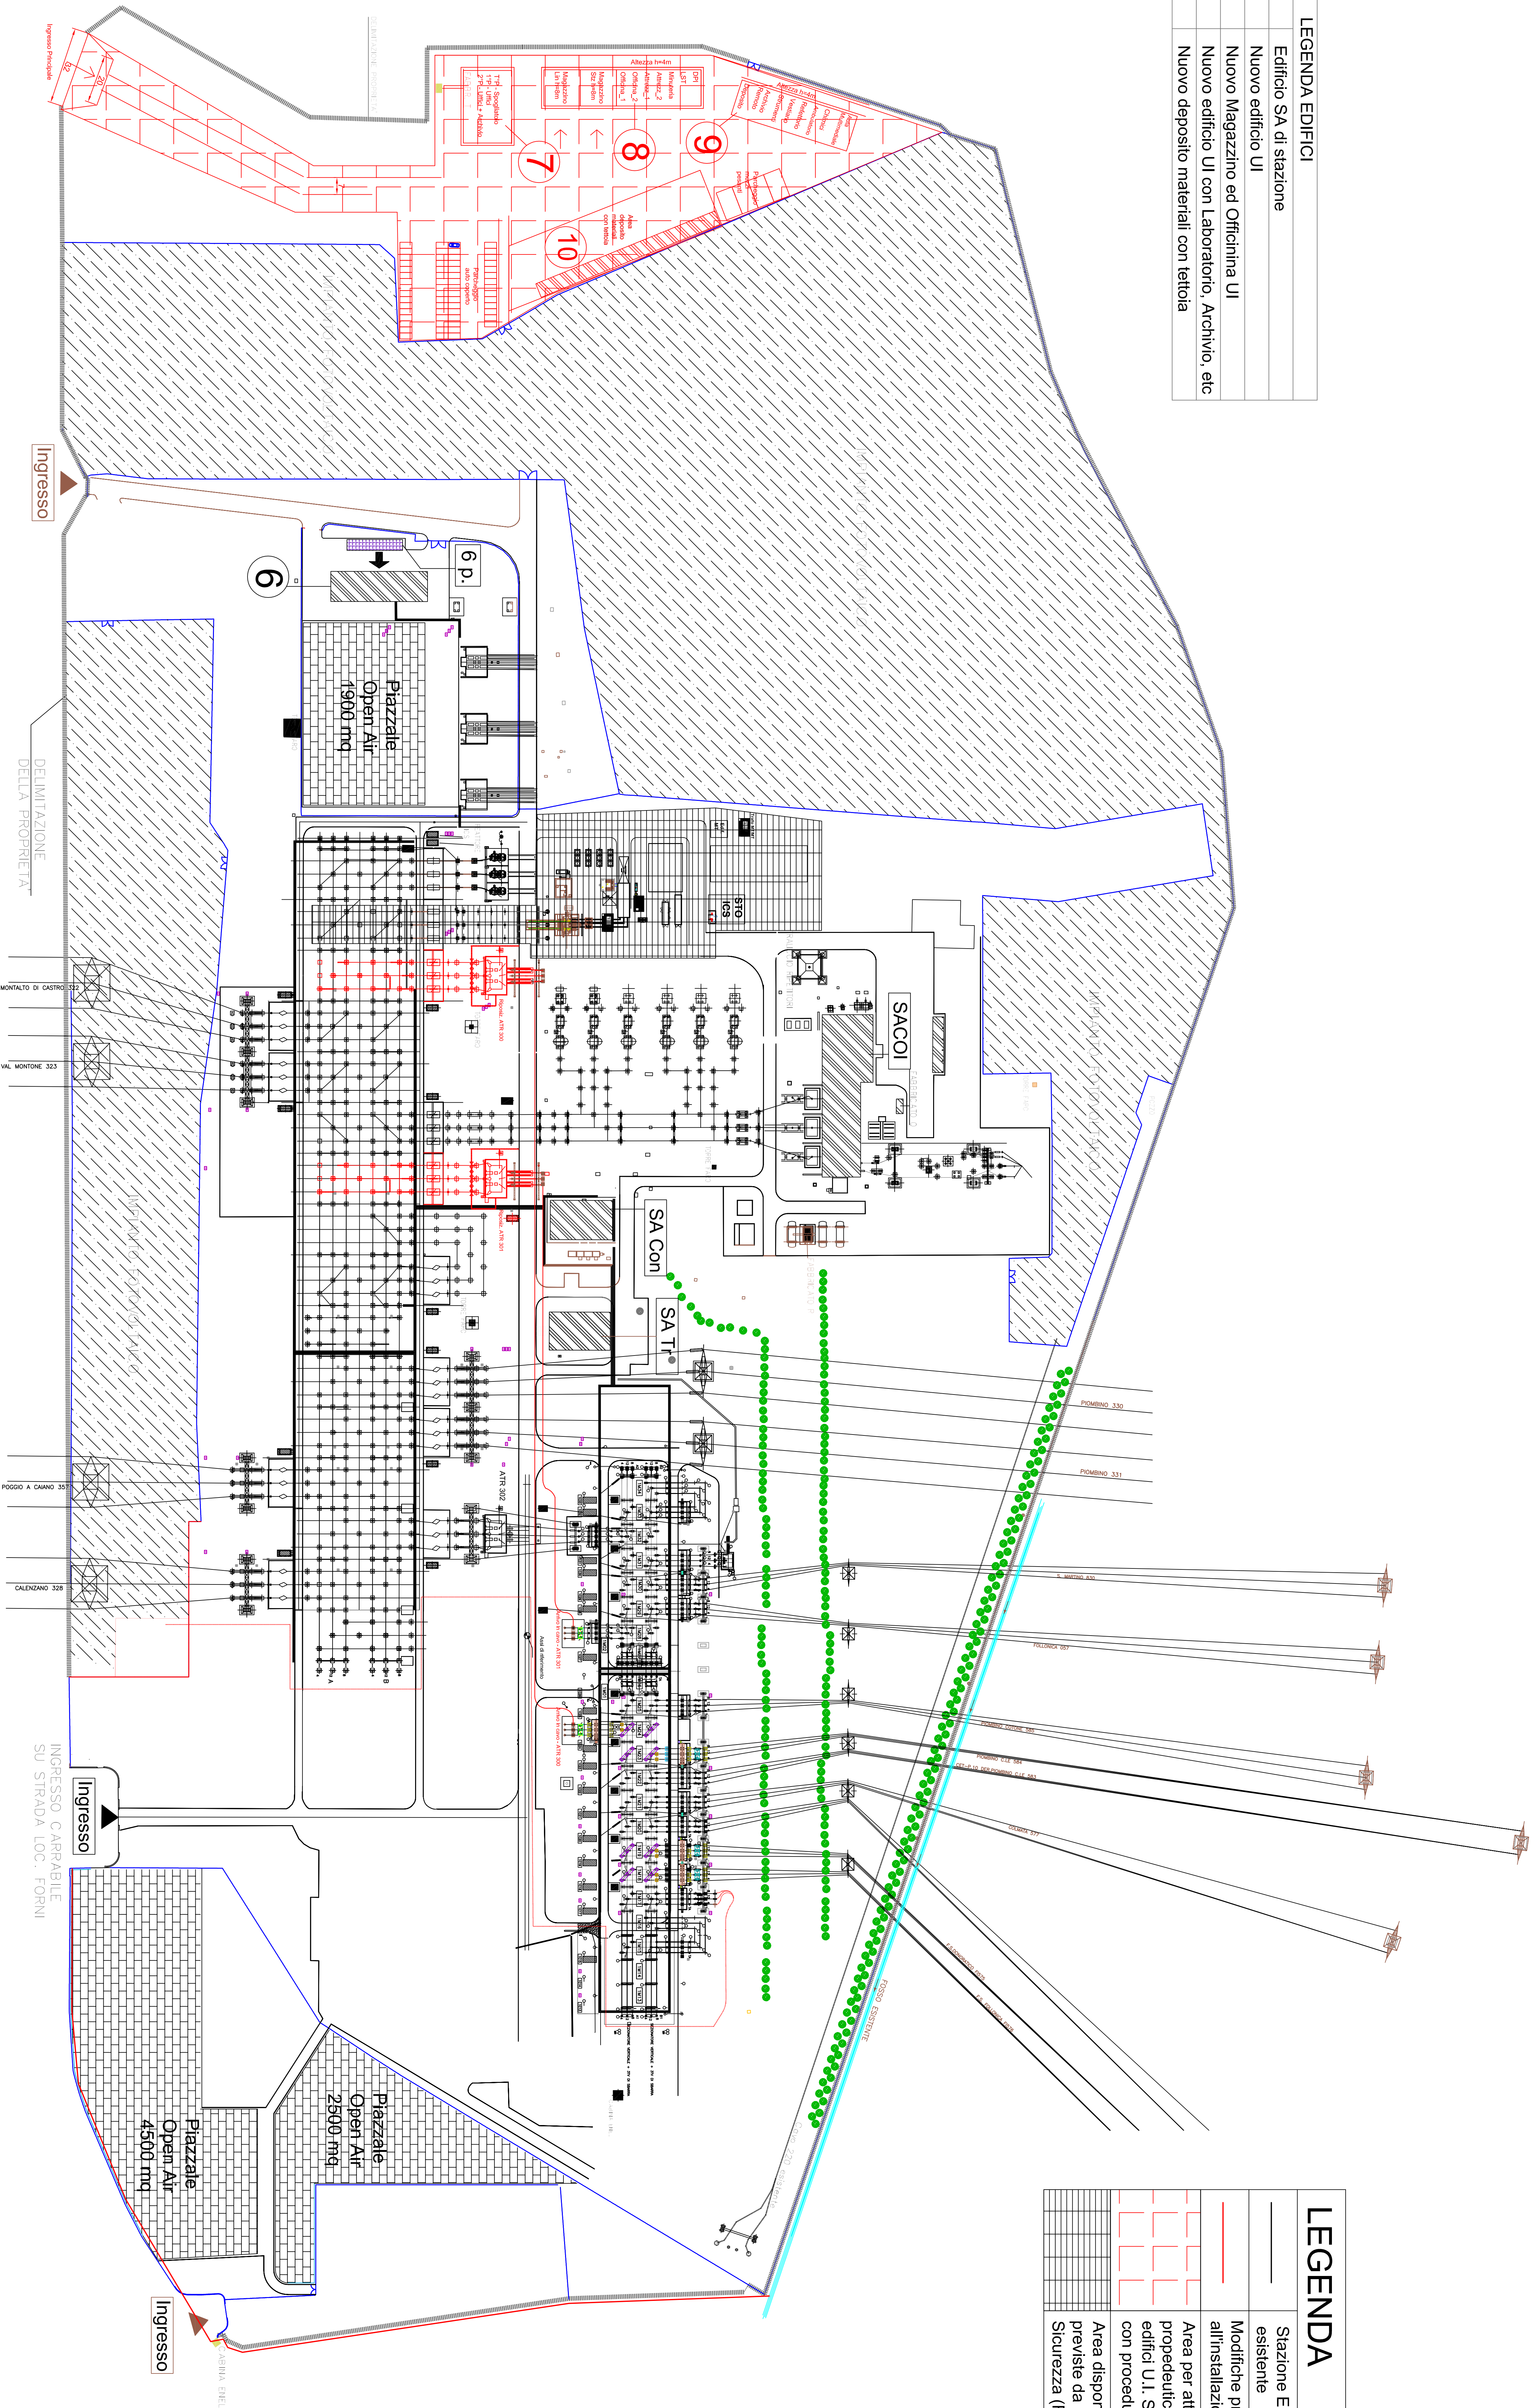

LEGENDA	
—	Stazione Elettrica esistente
—	Modifiche propedeutiche all'installazione del SACOI 3
—	Area per attività propedeutica (illocazione edifici UI, Suvereto) gestita con procedura DIA dedicata.
—	Area disponibile per opere previste da Piano DI Sicurezza (RTN) 2019.

INCHIESTA			
00	30/09/2019	Progetto Generale	1.0

PROGETTO			
